

PROJEKT ZAGOSPODAROWANIA TERENU CMENTARZA KOMUNALNEGO W GOŁDAPACH

skala 1:500

PROJEKT ZIELENI


arkusz A

LEGENDA:

- GRANICE OPRACOWANIA INWESTYCJI - NA ARKUSZU A
- PROJ. ELEMENTY ZAGOSPODAROWANIA TERENU**
- PROJ. BUDYNKI UŻYTECZNOŚCI PUBLICZNEJ
- 1 - BUD. CEREMONII POGREBOWYCH - KOSTNICA
- 2 - BUDYNEK ADMINISTR.-SOCJAL.-GOSP. Z SZTALETEM MIEJSKIM
- SEKTORY CMENTARZA Z POWIERZCHNIĄ GRZEBAŁNA - GROBY:
- Mp - MUROWANE POJEDYŃCZE (wym. wewn. grobow. 0,8x2,2m)
- Mr - MUROWANE RODZINNE (wym. wewn. grobow. 0,8+0,06+0,8x2,2m)
- Zp - ZIEMNE POJEDYŃCZE (wym. grobow. 1,0x2,0m)
- Zr - ZIEMNE RODZINNE (wym. grobow. 0,8+0,2+0,8x2,0m)
- D - DZIECIĘCE (wym. grobow. 0,6x1,2m)
- KOLUMBARIUM
- PUNKTY CZERPALNE POBORU WODY
- ŚMIETNIKI GOSPODARCZE
- DRÓGI, DOJAZDY, PLACE, CIĄGI PIESZO-JEZDNE
- PARKINGI
- CHODNIKI - ALEJKI PIESZE
- OGRODZENIE TERENU / BRAMA WJAZDOWA
- ZIELEŃ NISKA (ŚREDNIOWYSOKA)

PROJEKTOWANA INFRASTRUKTURA TECHNICZNA

- HP - PRZYŁĄCZE WODOCIĄGOWE / HYDRANT P.POŻ.
- SIĘC KANALIZACJI SANITARNEJ
- SIĘC KANALIZACJI DESZCZOWEJ, WPUST
- SIĘC CIEPŁA NISKOPARAMETROWA
- LINIA KABLOWA OŚWIETLENIA TERENU
- LINIA KABLOWA TN
- ISTN. LINIA KABLOWA OS DO PRZEBUDOWY WIG. ODREBNEGO
- DYP. STANOWY OPRACOWANIA ZE

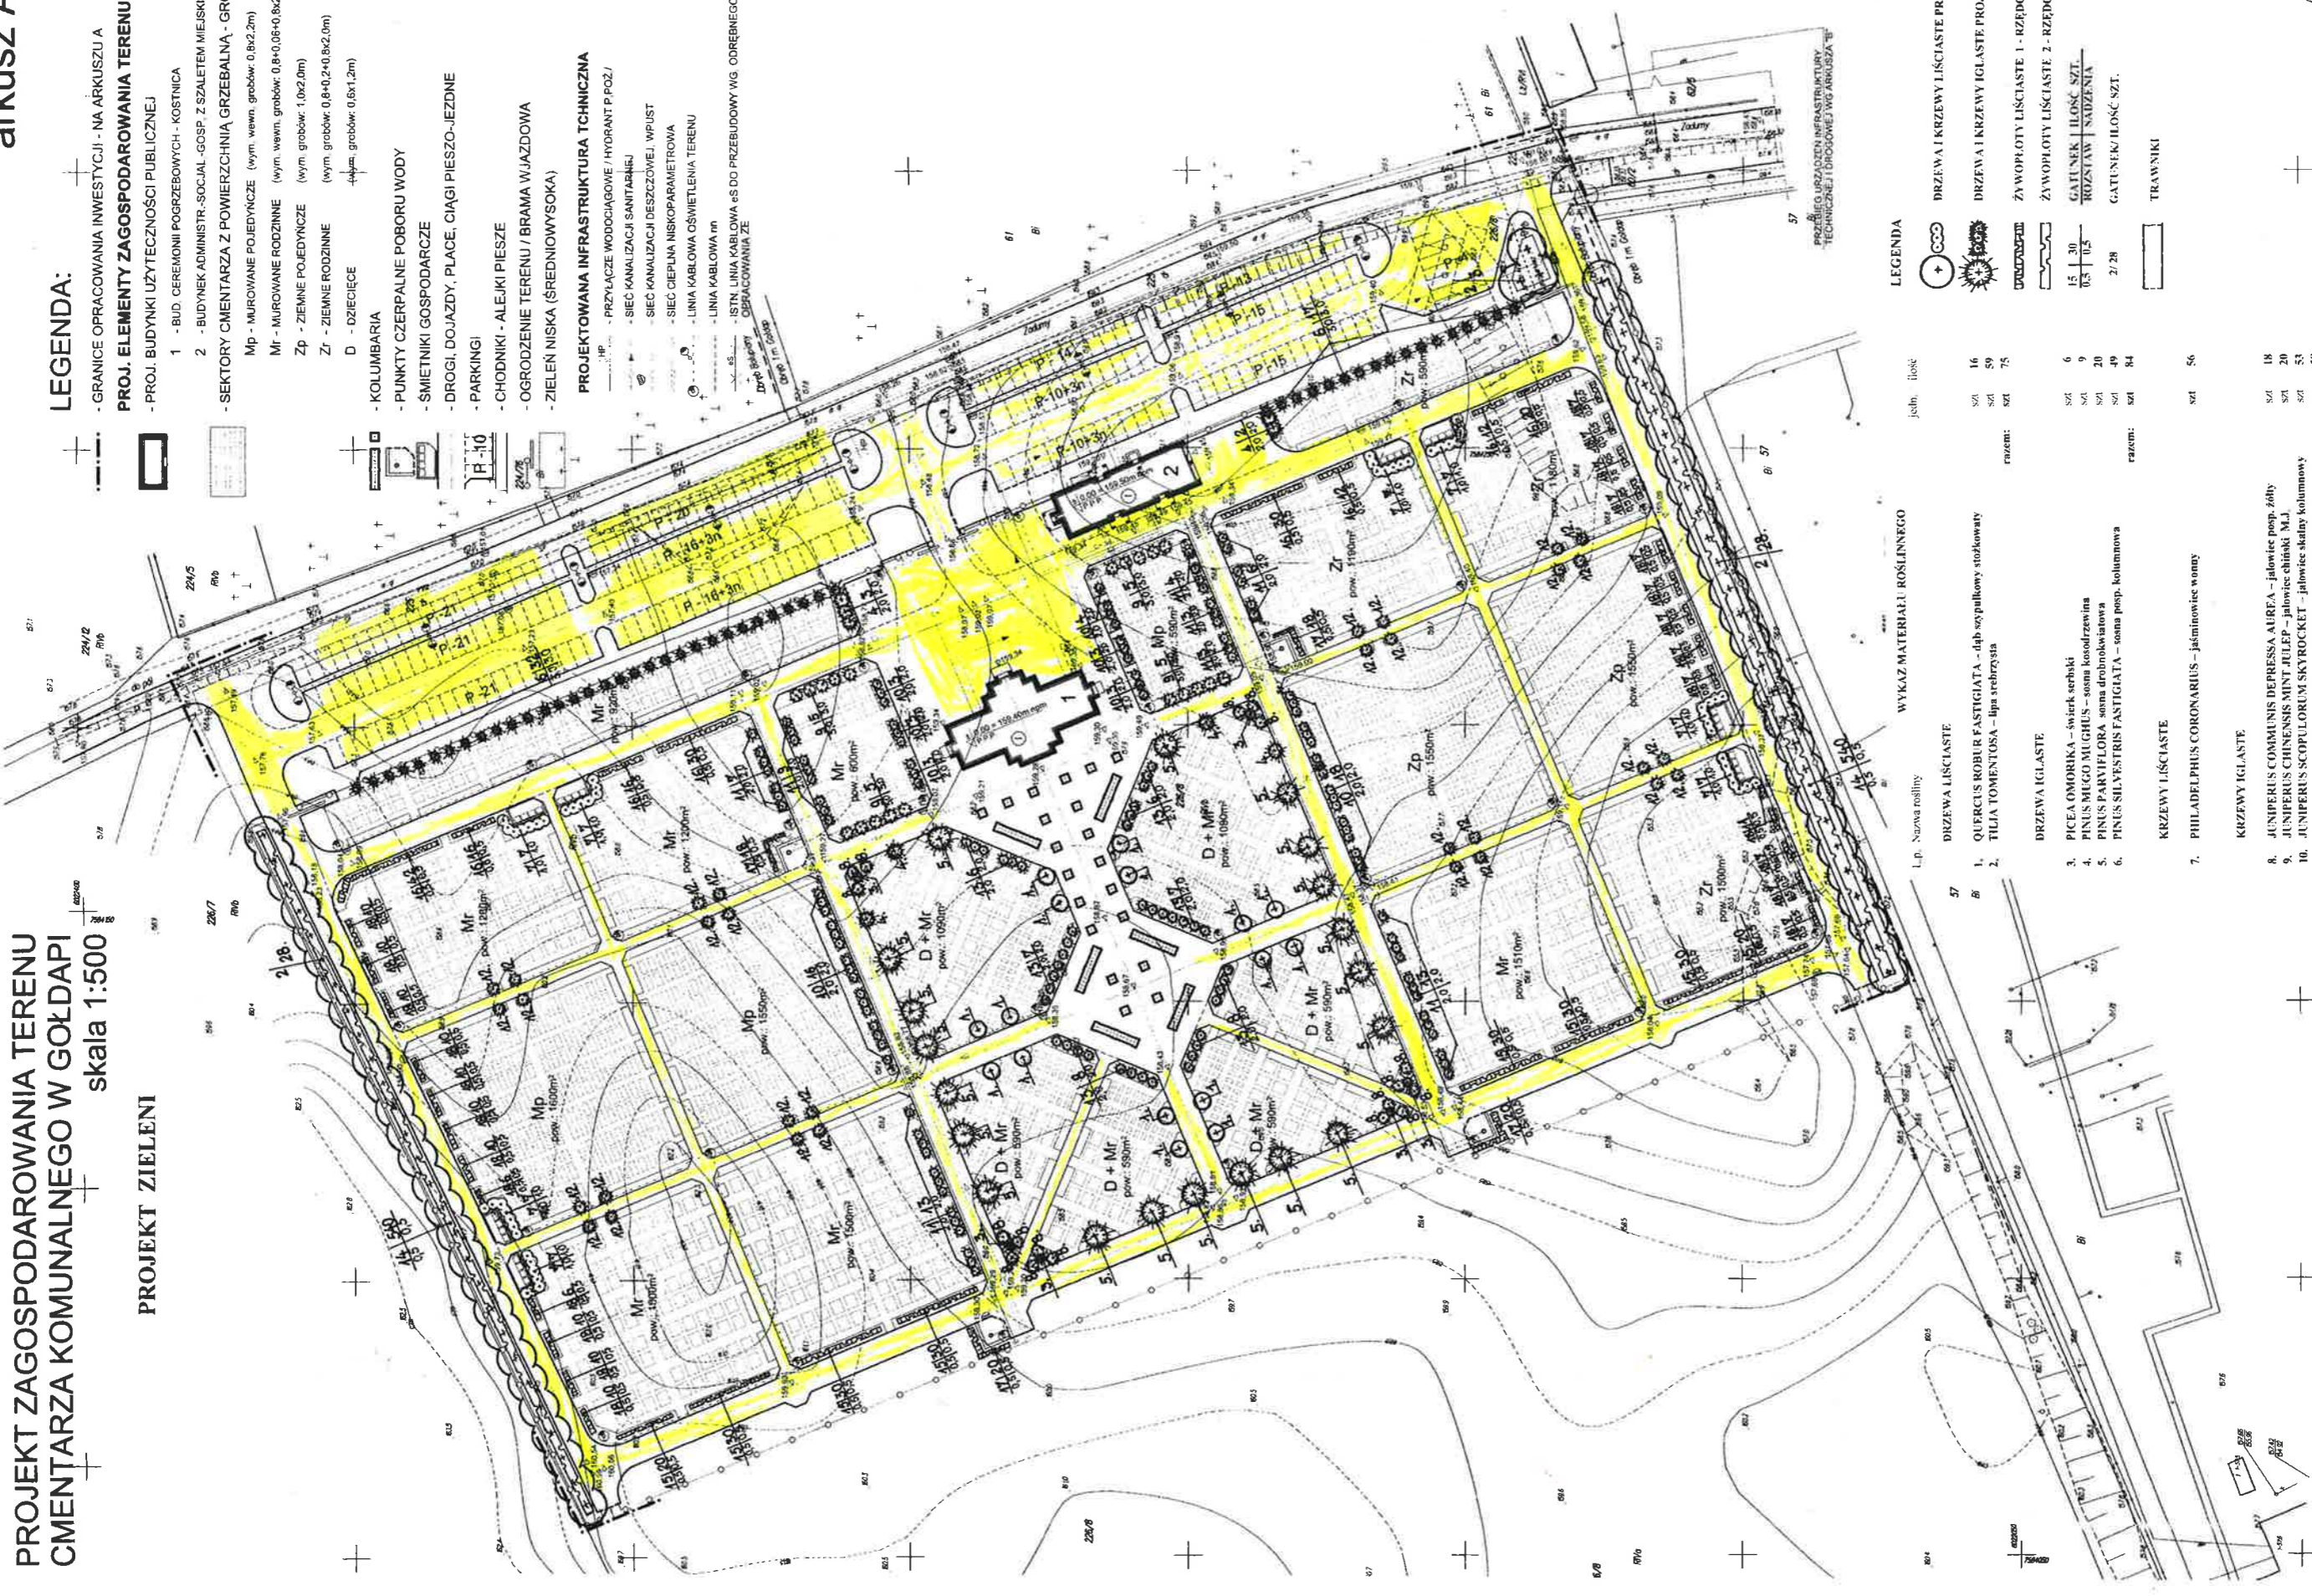

LEGENDA

- DRZEWIA I KRZEWY LIŚCIASTE PROJ.
- DRZEWIA I KRZEWY IGLASTE PROJ.
- ZAWOPILOTY LIŚCIASTE 1 - RZĘDOWE
- ZAWOPILOTY LIŚCIASTE 2 - RZĘDOWE
- ROSTLINKI ILOŚĆ SZT.
- GATUNKI ILOŚĆ SZT.
- TRAWNIKI

WYKAZ MATERIAŁU ROŚLINNEGO

| Lp. | Nazwa rośliny | ilość |
|--------------------------|---|---------------|
| DRZEWIA LIŚCIASTE | | |
| 1. | QUERCUS ROBUR FASTIGIATA - dąb szypułkowy - stokowaty | 16 |
| 2. | TILIA TOMENTOSA - lipa srebrzysta | 59 |
| | | razem: |
| DRZEWIA IGLASTE | | |
| 3. | PICEA OMORNIKA - świerk serbski | 6 |
| 4. | PINUS MUGO MUGHUS - sosna kosodrzewina | 9 |
| 5. | PINUS PARVIFLORA - sosna drobnokwiatowa | 20 |
| 6. | PINUS SILVESTRIS FASTIGIATA - sosna posp. kolumnowa | 49 |
| | | razem: |
| KRZEWY LIŚCIASTE | | |
| 7. | PHILADELPHUS CORONARIUS - jaśminowiec wonny | 56 |
| KRZEWY IGLASTE | | |
| 8. | JUNIPERUS COMMUNIS DEPRESSA AUREA - jałowiec posp. żółty | 18 |
| 9. | JUNIPERUS CHINENSIS MINT JULEP - jałowiec chiński M.J. | 20 |
| 10. | JUNIPERUS SCUTULORUM SKYROCKET - jałowiec skalny kolumnowy | 53 |
| 11. | TILIA OCCID. AURESCENS - żywotnik zach. złoty | 58 |
| 12. | TILIA OCCID. HOVEL - żywotnik zach. jajowaty | 32 |
| 13. | TILIA OCCID. SMARAGD - żywotnik zach. smaragd | 42 |
| | | razem: |
| ZAWOPILOTY | | |
| 14. | SYMPHORICARPOS ALBUS - śnieguliczka biała | 1080 |
| 15. | PHYSOCARPUS OPLIFOLIUS DIABOLO - pęcherznica kalinolistna purpurowa | 220 |
| 16. | PHYSOCARPUS OPLIFOLIUS LUTEUS - pęcherznica kalinolistna żółtobłona | 178 |
| 17. | POTENTILLA FRUTICOSA - pięciornik krzewiasty | 76 |
| 18. | ROSA RUGOSA - róża pomarszczona | 207 |
| | | razem: |
| | | 521 |
| | | 223 |

PRACOWNIA PROJEKTOWA "AR-EL"

| | |
|---------|---|
| TEMAT | BUDOWA CMENTARZA KOMUNALNEGO WRAZ Z INFRASTRUKTURĄ TECHNICZNĄ |
| OBIEKT | CMENTARZ |
| ADRES | DZIAŁO EMERGENCYJNE NR 602, 225, 226/9 |
| WYKONK. | PROJEKT ZIELENI |
| PROJ. | T. Puchalska |
| DATA | IX, 2011r |
| WERSJA | PODSIE |
| NR RYS. | 1 |