


UMENTALIZACJA KOMUNALNY  
NA UL. GUMBIŃSKIEJ W GOŁDAPACH

Skala 1 : 1000

Legenda:

- tereny przeznaczone do utrzymania (cmentarz – tzw.: nowa i stara część, chodnik, parking)
- ▨ teren zielony położony wzdłuż cmentarza przeznaczony do koszenia i utrzymania
- ▨ chodnik i parking położony wzdłuż cmentarza przeznaczony do utrzymania
- miejsce ustawienia kontenerów na odpady stałe

(NC) pow. 745 m<sup>2</sup>  
 (SC) pow. 46 m<sup>2</sup>  
 (NC) pow. 1500 m<sup>2</sup>  
 (NC) pow. 325 m<sup>2</sup>  
 (NC) pow. 275 m<sup>2</sup>

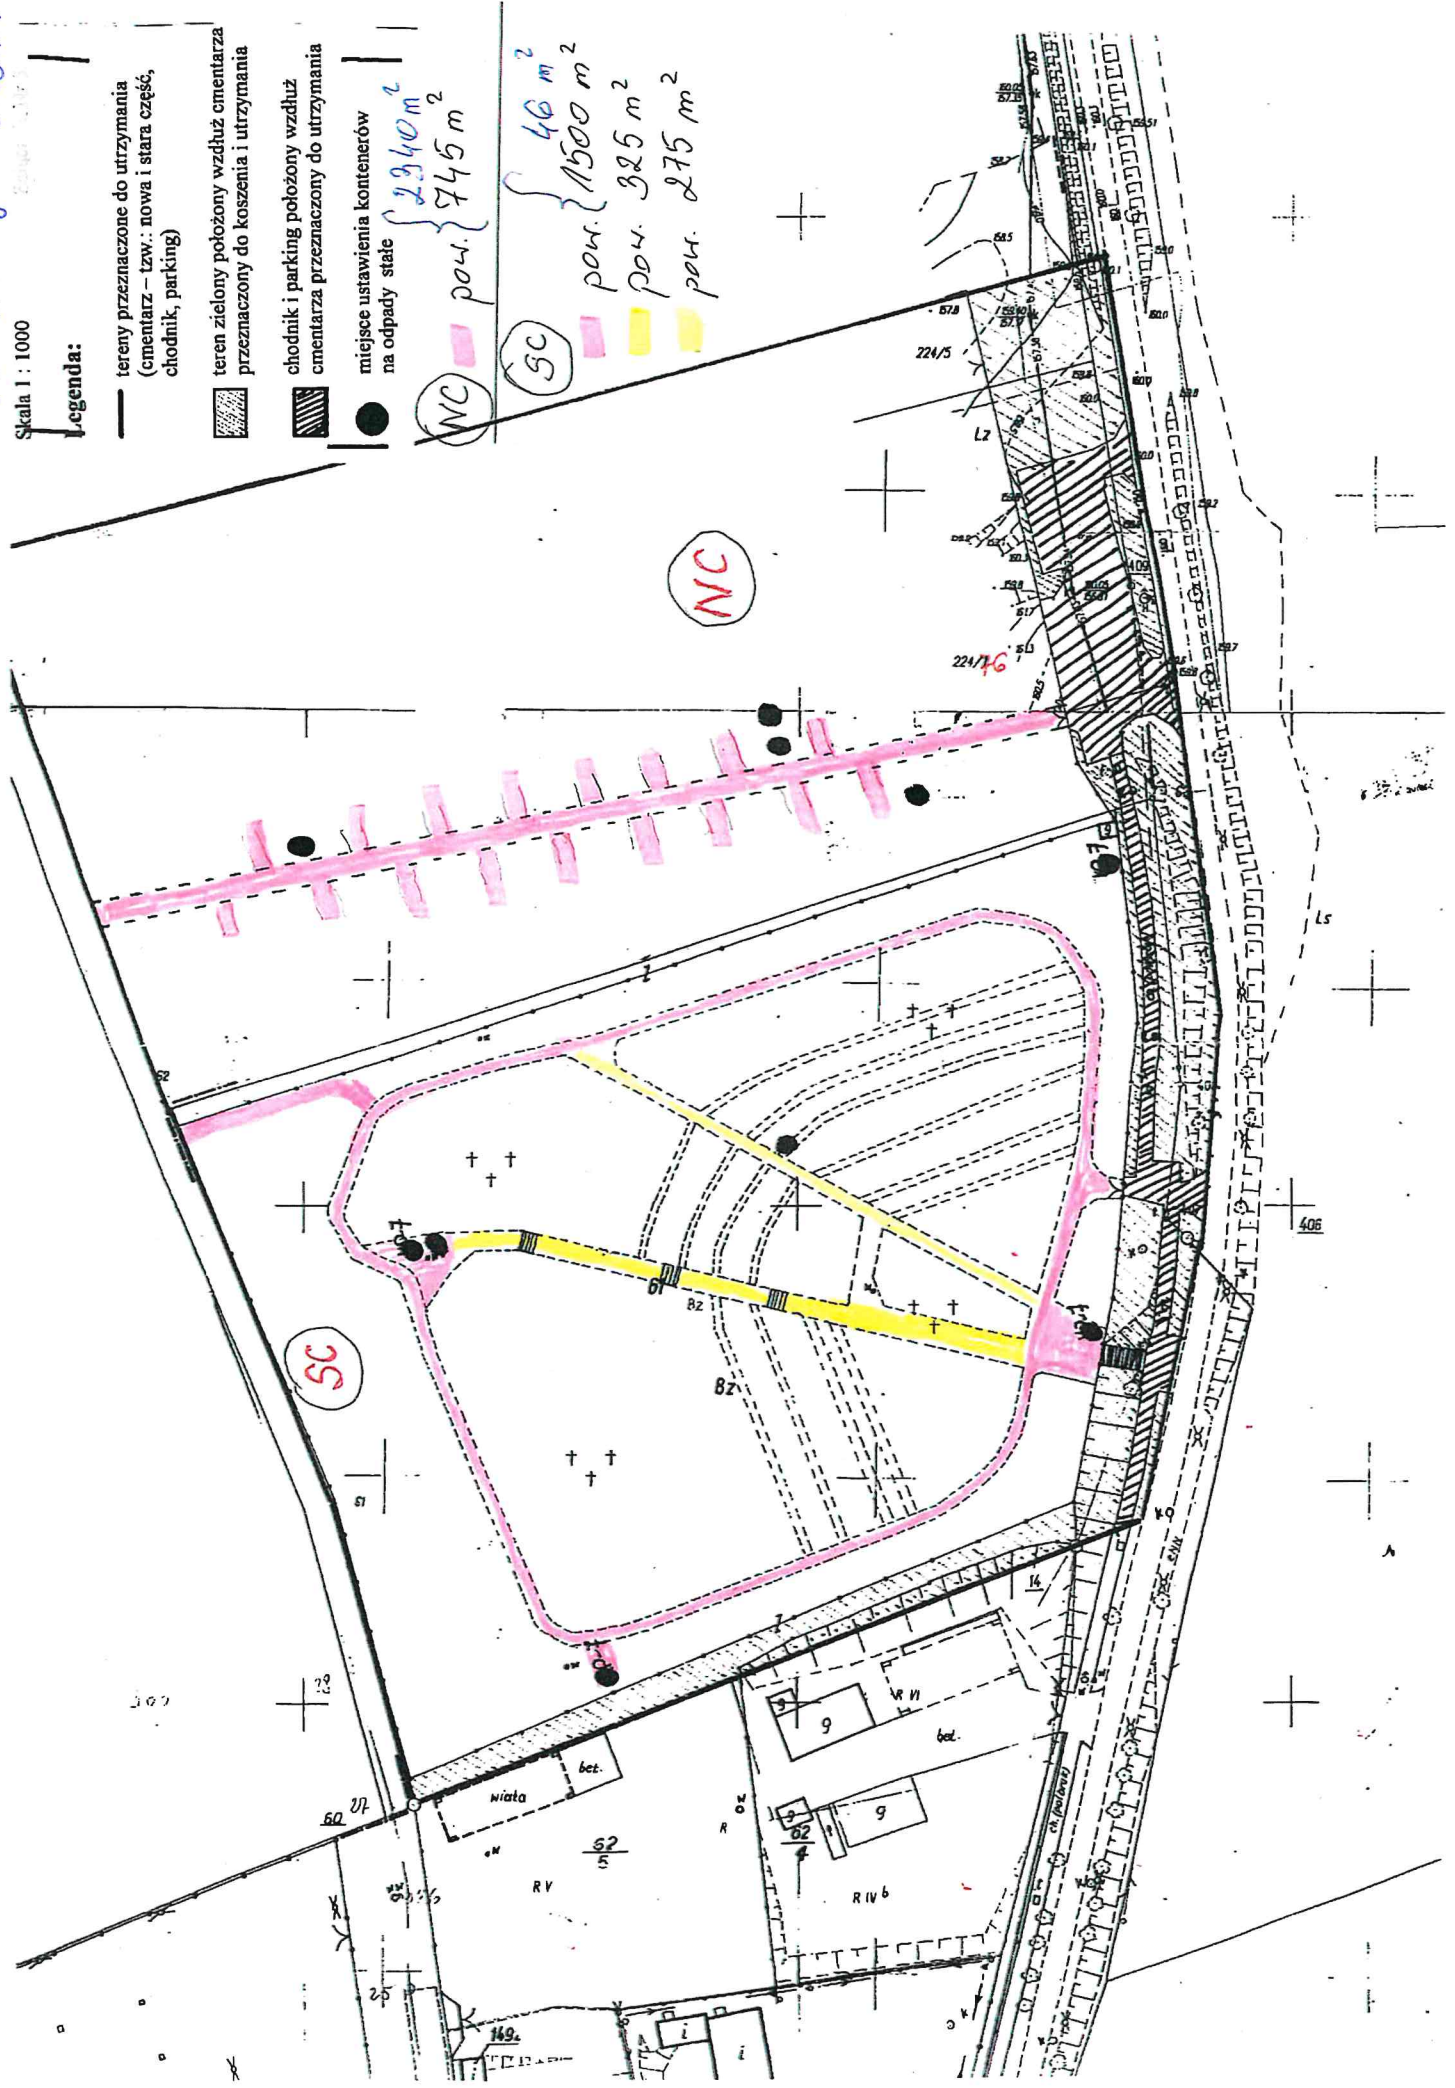




CMENTARZ KOMUNALNY  
NA UL. ZADUNY W GOŁDAPU

PROJEKT ZAGOSPODAROWANIA TERENU  
CMENTARZA KOMUNALNEGO W GOŁDAPU

skala 1:500

PROJEKT ZIELENI

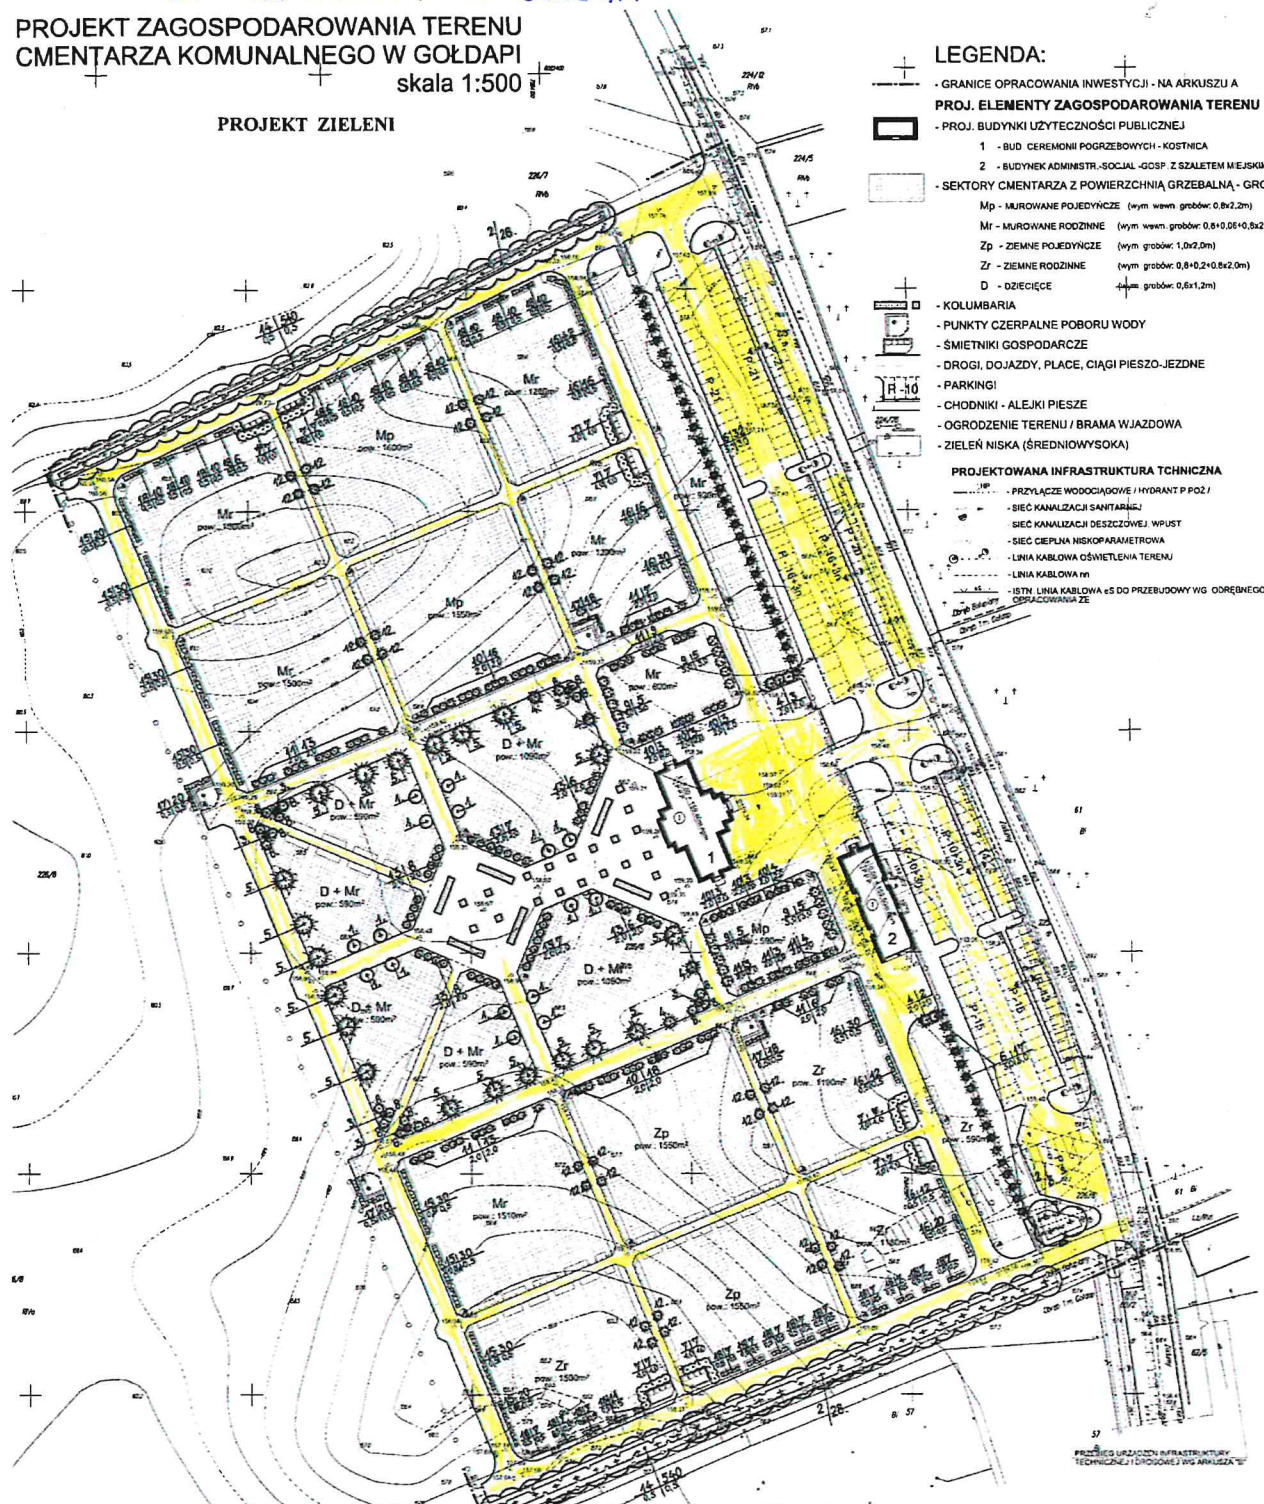

LEGENDA:

- GRANICE OPRACOWANIA INWESTYCJI - NA ARKUSZA A
- PROJ. ELEMENTY ZAGOSPODAROWANIA TERENU
- PROJ. BUDYNKI UZYTECZNOŚCI PUBLICZNEJ
- 1 - BUD. CEREMONII POGREBOWYCH - KOSTNICA
- 2 - BUDYNEK ADMINSTR.-SOCJAL.-GOSP. Z SZKALEM MIEJSKIM
- SEKTORY CMENTARZA Z POWIERZCHNIĄ GRZEBAŁNĄ - GROBY:
- Mp - MUROWANE POJEDYNCZE (wym. wym. grobow. 0,8x2,2m)
- Mr - MUROWANE RODZINNE (wym. wym. grobow. 0,8+0,05+0,8x2,2m)
- Zp - ZIEMNE POJEDYNCZE (wym. grobow. 1,0x2,0m)
- Zr - ZIEMNE RODZINNE (wym. grobow. 0,8+0,2+0,8x2,0m)
- D - DZIECIĘCE (wym. grobow. 0,6x1,2m)
- KOLUMBARIA
- PUNKTY CZERPALNE POBORU WODY
- ŚMIETNIKI GOSPODARCZE
- DROGI, DOJAZDY, PLACE, CIĄGI PIESZO-JEZDNE
- PARKINGI
- CHODNIKI - ALEJKI PIESZE
- OGRODZENIE TERENU / BRAMA WJAZDOWA
- ZIELEŃ NISKA (ŚREDNIOWYSOKA)

PROJEKTOWANA INFRASTRUKTURA TECHNICZNA

- PRZYŁĄCZE WODOCIĄGOWE / HYDRANT P.PO2 /
- SIEĆ KANALIZACJI SANITARNEJ
- SIEĆ KANALIZACJI DESZCZOWEJ WPŁUST
- SIEĆ Ciepła NISKOPARAMETROWA
- LINIA KABLOWA OŚWIETLENIA TERENU
- LINIA KABLOWA m
- ISTN. LINIA KABLOWA S DO PRZERUDOWY W G. ODRĘBNEGO OPRACOWANIA ZE

WYKAZ MATERIAŁU ROŚLINNEGO

l.p.	Nazwa rośliny	jok	licz
<b>DRZEWA LIŚCIASTE</b>			
1.	QUERCUS ROBUR FASTIGIATA - dęb szypułkowy statkowany	5/1	16
2.	TILIA TOMENTOSA - lipa srebrzysta	5/5	29
<b>DRZEWA IGŁASTE</b>			
3.	PICEA OMBRIKA - świerk narbski	5/1	6
4.	PINUS MIZO MATSUDA - sosna korodrzewina	5/1	9
5.	PINUS PARVIFLORA - sosna drobnokwiatowa	5/1	20
6.	PINUS SILVESTRIS FASTIGIATA - sosna pensj. kolumnowa	5/1	49
<b>KRZEWY LIŚCIASTE</b>			
7.	PHILADELPHUS CORONARIUS - jaśminowiec wonny	5/1	56
<b>KRZEWY IGŁASTE</b>			
8.	JUNIPERUS COMMUNIS DEPRESSA AUREA - jałowiec posp. złoty	5/1	18
9.	JUNIPERUS CHINENSIS MINT ZULEP - jałowiec chiński M.J.	5/1	28
10.	JUNIPERUS SCOPULORUM SKYROCKET - jałowiec skalny kolumnowy	5/1	53
11.	THUJA OCCID. AURESCENS - żywotnik zach. złoty	5/1	58
12.	THUJA OCCID. HOVEI - żywotnik zach. jądrowy	5/1	32
13.	THUJA OCCID. SMARAGD - żywotnik zach. smaragd	5/1	42
<b>ZYWIOPLOTY</b>			
14.	SYMPHORICARPOS ALBUS - tojeleczka biała	5/1	1000
15.	PHYSCARPUS OPUFIFOLIUS DIABOLO - pszczerzarnia kalinolistna porpanowa	5/1	220
16.	PHYSCARPUS OPUFIFOLIUS IUTEUS - pszczerzarnia kalinolistna żółtlistna	5/1	178
17.	POTENTILLA FRUTICOSA - pięciopaliś krzewiasty	5/1	76
18.	ROSA RUGOSA - róża pomarszczona	5/1	287
<b>razem:</b>		5/1	1761

LEGENDA

- DRZEWA I KRZEWY LIŚCIASTE PROJ.
- DRZEWA I KRZEWY IGŁASTE PROJ.
- ZYWIOPLOTY LIŚCIASTE 1 - RZĘDOWE
- ZYWIOPLOTY LIŚCIASTE 2 - RZĘDOWE
- GATUNKI I LICZB SZT.
- WZROSTANIE I SADEK-SIA
- GATUNKI I LICZB SZT.
- TRAWNIKI

PRACOWNIA PROJEKTOWA "AR-EL"

Pracownia Projektowa "AR-EL"			
Białystok, ul. Sienkiewicza 41/41			
TYTUŁ	BUDOWA CMENTARZA KOMUNALNEGO WRAZ Z INFRASTRUKTURĄ TECHNICZNĄ I OGRODZENIEM	1:500	PR. BUD.
ADRES	18-500 GOŁDAP, UL. ZADUNY	178	WYKON.
RYTUNEK	PROJEKT ZIELENI	76	TYTUŁ
PROJ.	1. Podzielenie	287	DATA
			1



# CMENTARZ KOMUNALNY W GRABOWIE

