


RZUT PARTERU 1:50

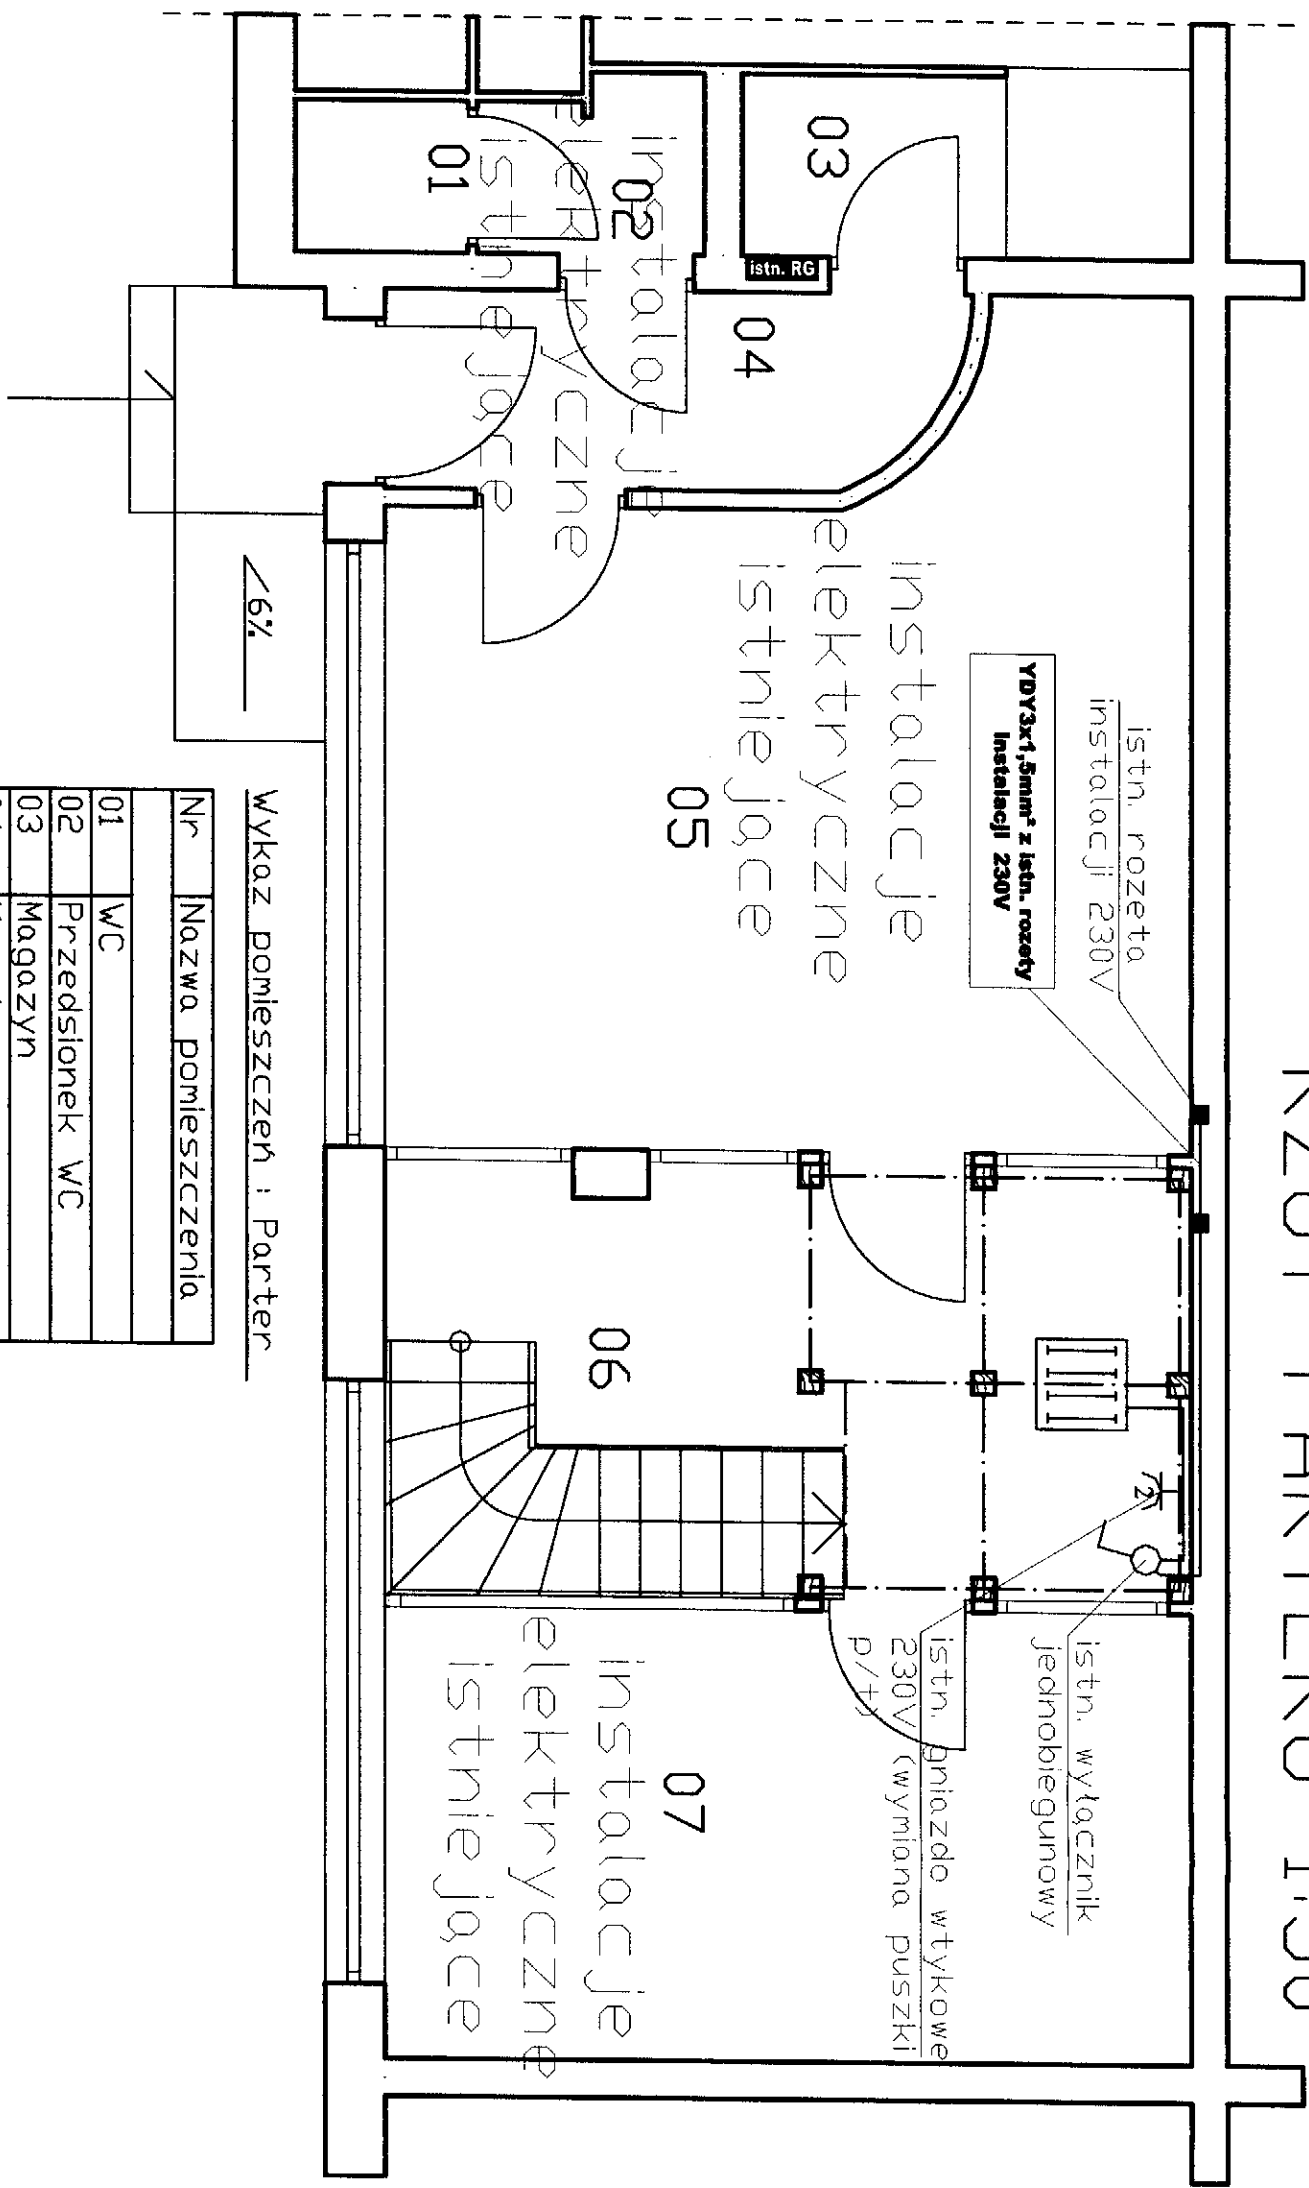


Wykaz pomieszczeń : Parter

Nr	Nazwa pomieszczenia
01	WC
02	Przedsiónek WC
03	Magazyn
04	Korytarz
05	Pokój biurowy
06	Pokój biurowy
07	Pokój biurowy
Razem	

Stanisław Wierzbowski  
19-500 Gołdap ul. Krótka 10  
tel. 087 615 18 93 kom. 606 447 108  
upr. SUW 193/92 / 19-500 Gołdap  
ei D 379, 1047/04 / 379/1048/04  
WAM/IE/0139/03 K18 847 100-14-34

OBJEKT:	BIURO INFORMACJI TURYSTYCZNEJ
ADRES	ul. Pl. Zwycięstwa 19, dz./nr 873/5
OBJEKTU:	19-500 Gołdap
INWESTOR:	Biurowo Informacji Turystycznej
NAZWA	SCHEMAT INSTALACJI ELEKTRYCZNYCH
RSUNKU:	- rzut parteru
AUTOR:	tech. Stanisław Wierzbowski, upr. nr SUW 193/92
ASISTENT:	mgr inż. Daniel Wierzbowski
SKALA:	1:50
NR RYS:	1
DATA:	styczeń 2011

RZUT ANTRESOLI 1:50

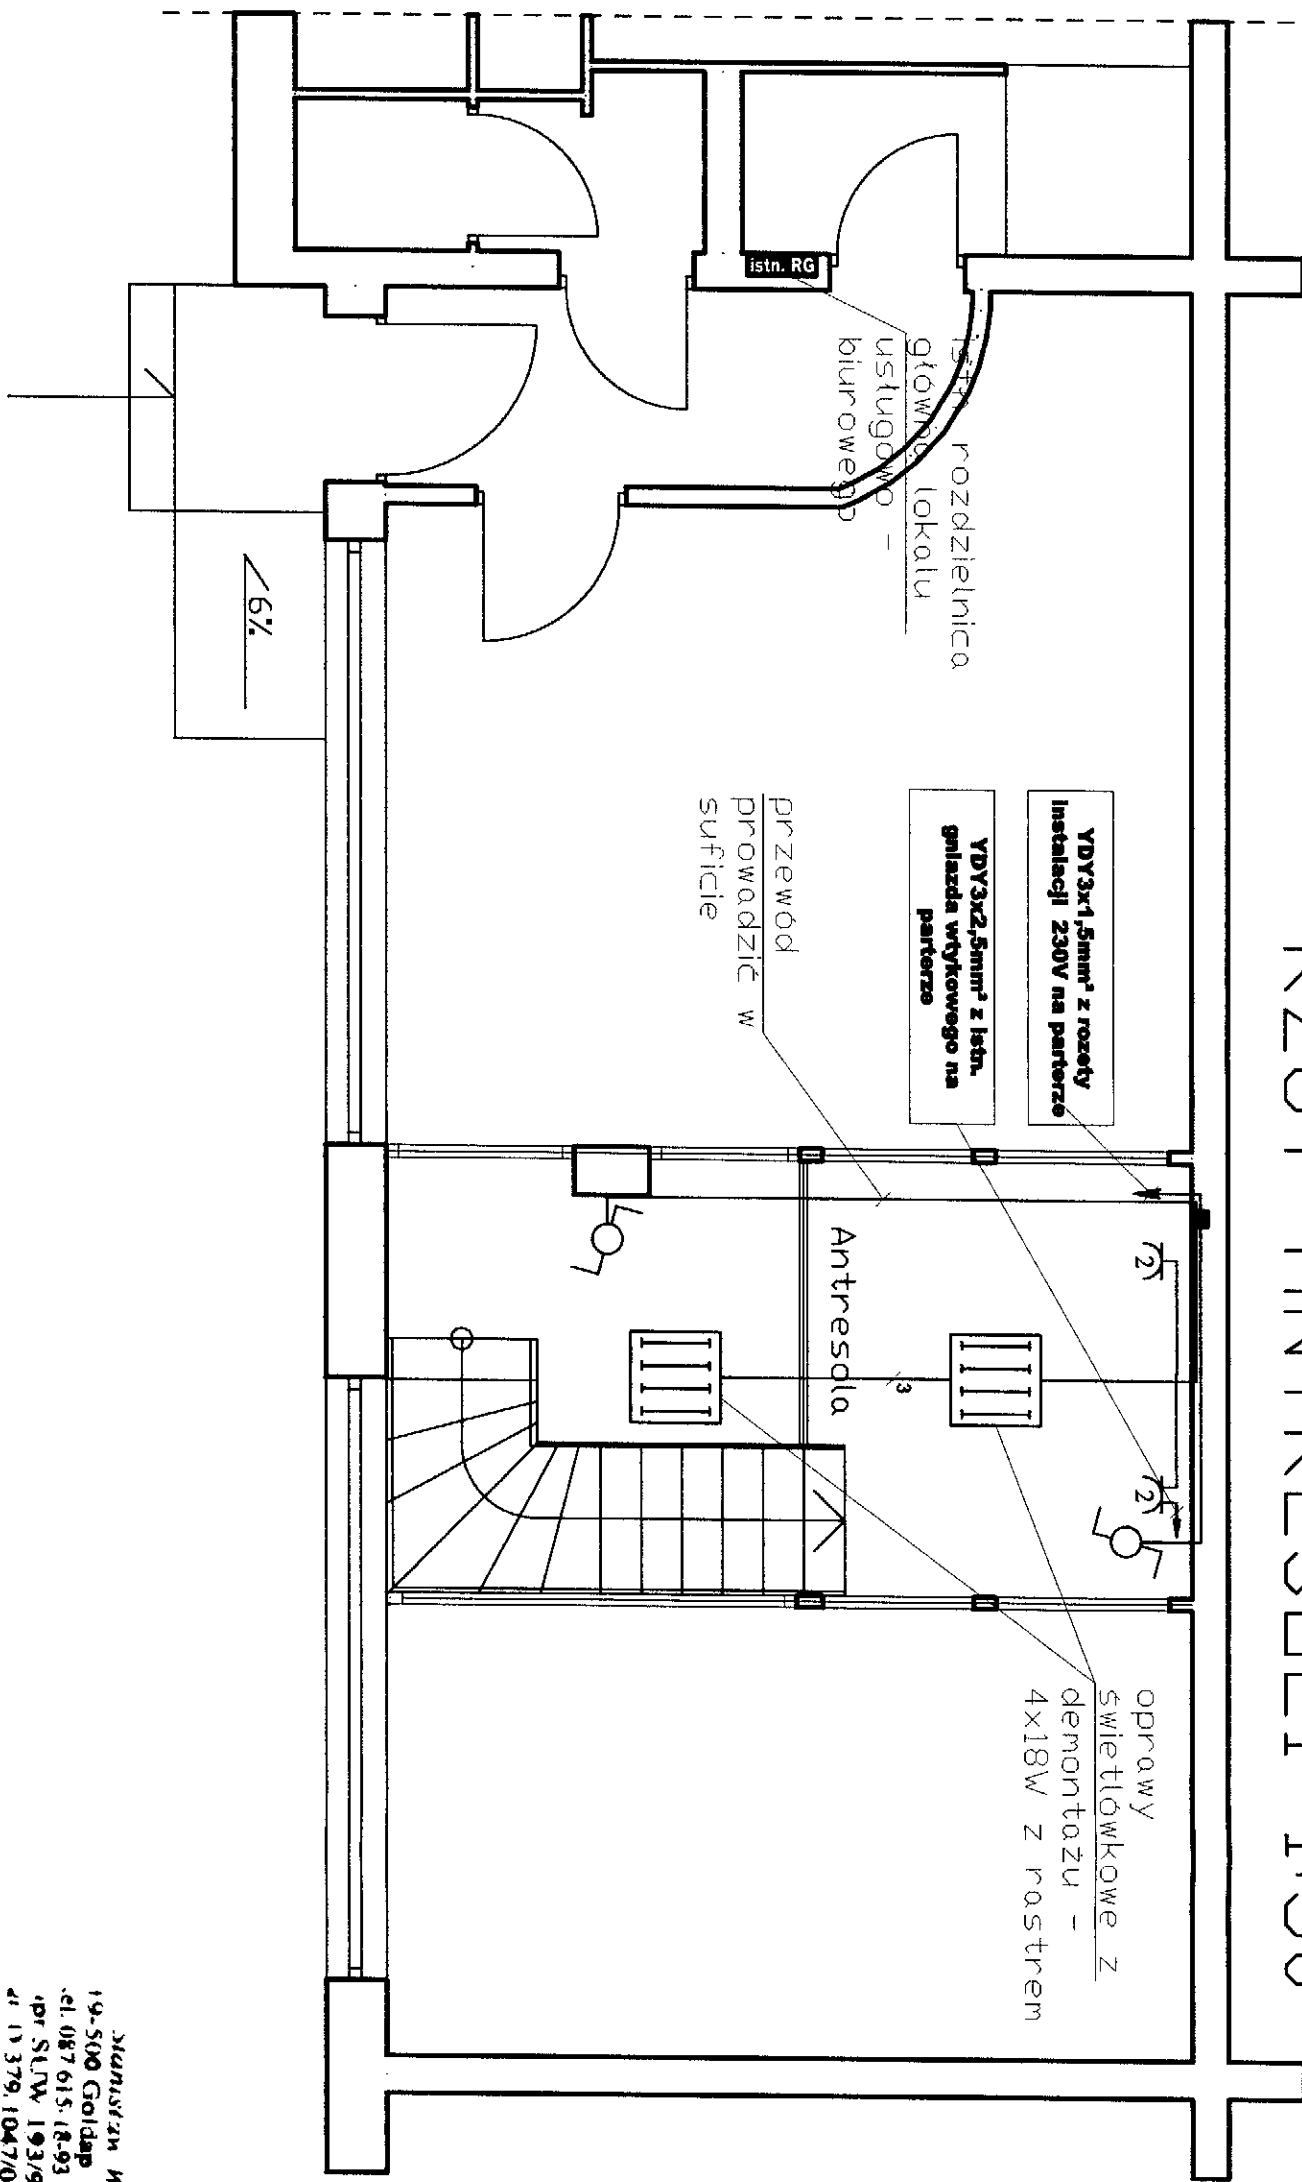

*Stanisław Wierzbolowicz*  
19-500 Goldap ul. Ciepłarnia 10  
tel. 087 615 18-93 kom. 0 79 447 108  
ipr. S.U.W. 193/92 L.V.V. 193/92  
di. 13 379.1047/04 E 13 379.1048/04  
VAM/TE/419/03 NIP 847 100-14-34

OBIEKT:	BIURO INFORMACJI TURYSTYCZNEJ		
ADRES OBIEKTU:	ul. Pl. Zwycięstwa 19-500 Goldap	dz. nr 873/5	SKALA: 1:50
INWESTOR:	Biuro Informacji Turystycznej ul. Pl. Zwycięstwa 19-500 Goldap		
WAZNA RYSUNKU:	SCHEMAT INSTALACJI ELEKTRYCZNYCH - rzut antresoli		
AUTOR:	tech. Stanisław Wierzbolowicz, upr. nr SUW 193/92		
ASISTENT:	mgr inż. Daniel Wierzbolowicz		
			DATA: sierpień 2011