


Opis: Ciepły, ul. Bornej
 Długość: 2910x1,400x2 Ciepły
 Nr.: 2910x1,400x2 Ciepły-2013
 M. Kwidzyn, 25/02/2013

MAPA DO CELÓW PROJEKTOWYCH
 SKALA 1 : 300


Mapa aktualna na dzień 1.08.2013.

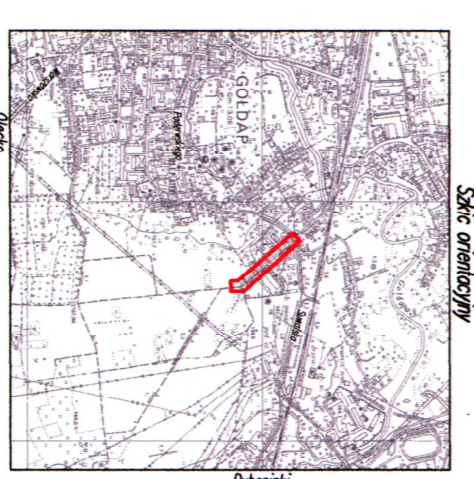

USŁUGI GEODEZYJNE
ZTM
 Zdzisław Tomaszewski
 ul. Wolności 10
 85-100 10 10 90
 tel. 510 10 10 60

STANOWISKO POWIATOWE
 W Olsztynie
 ul. Wolności 10
 10-100 10 10 90
 tel. 510 10 10 60

PODNIEMKIOTOK
 ul. Wolności 10
 10-100 10 10 90
 tel. 510 10 10 60

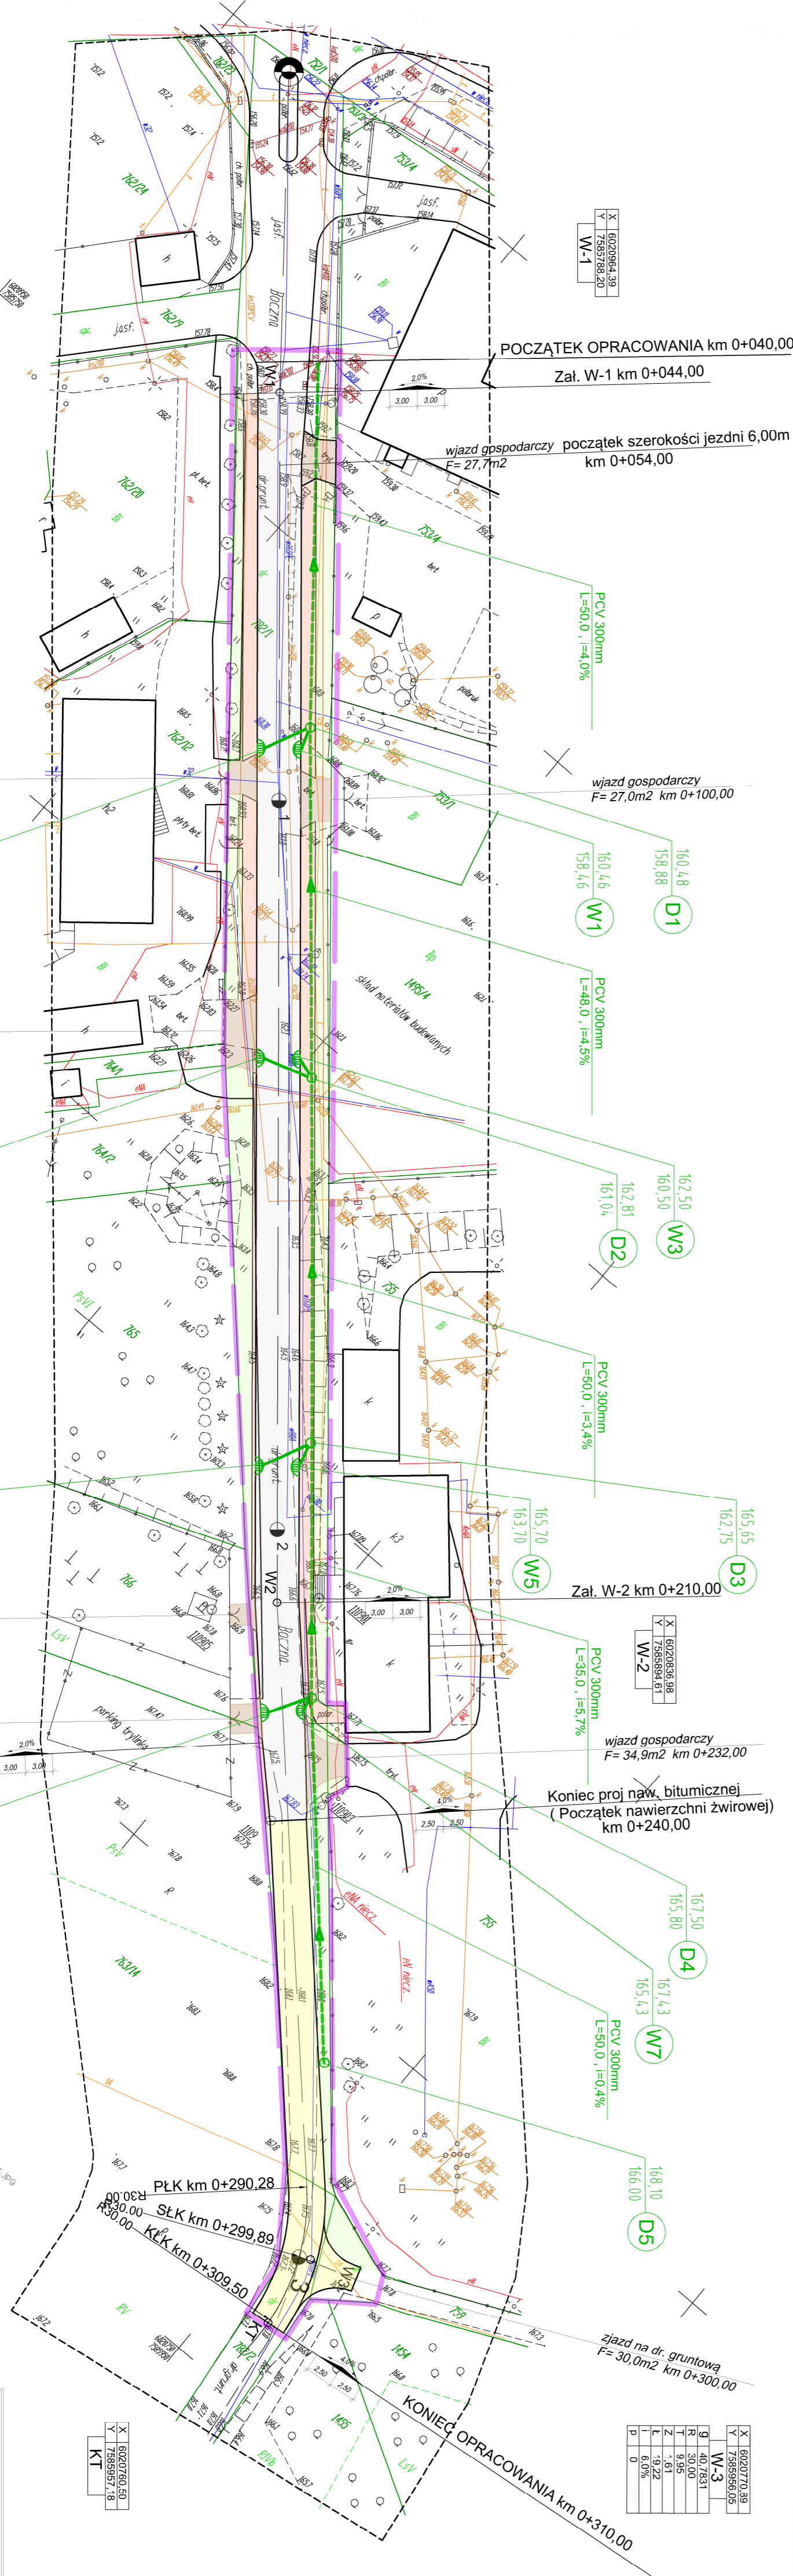

- LEGENDA:**
- Zakres projektowanej inwestycji
 - Projektowane konstrukcje
 - Projektowane konstrukcje do wykonania
 - Projektowane konstrukcje z wykonaniem w przyszłości
 - Projektowane konstrukcje z wykonaniem w przyszłości
Firma PROKONT Zarząd Usług Projektowych mgr inż. Krzysztof Sawczak, ul. Sobota 3, 271 64 (67) 5202407	
INWESTOR:	Gmina Ciepły, ul. Wolności 14
OBIEKT:	Projekt Budowy ulicy Bornej w Ciepłym od km 0+040 do km 0+310
TRZĘSKA RYSUNKU:	PROJEKT ZAGOSPODAROWANIA TERENU
BRANŻA RYSUNKU:	PROJEKT BUDOWLANY
BRANŻA RYSUNKU:	BRANŻA SANITARYJNA
PROJEKTANT:	SRB/MWZ/ALM/...
DATA:	2013
WERSJA:	2
NR RYS.:	2
DATA:	2013
WERSJA:	2
NR RYS.:	2