


Projektant:	mgr inż. Przemysław Gałusiński	W.A.M.01/26/P.WCDD/10
Zespół:	Imię i Nazwisko:	Nr upr.:
Tytuł opracowania:	Plan Zagospodarowania Terenu	
Obiekt i adres:	Przebudowa nawierzchni jezdni w msc. Kozaki	
Biuro Projektowe: "PRO-GAL" USŁUGI PROJEKTOWE		Data: V 2014r.
mgr inż. Przemysław Gałusiński		Nr rys. I
ul. Żeromskiego 13/23; 19-500 Gołdap		Skala: 1:500
		Podpis

	- Granica opracowania
	- Zieleń
	- Obrzeże betonowe 6x20cm na podsypce piaskowej
	- Krawężnik betonowy 15x22cm na ławie betonowej B-15
	- Krawężnik betonowy 15x30cm na ławie betonowej B-15
	- Chodniki z kostki brukowej h=6cm szary na podsypce cem. piaskowej gr. 5cm
	- Nawierzchnia z kostki brukowej h=8cm szary na podsypce cem. piaskowej gr. 5cm
	- Nawierzchnia z kostki brukowej h=8cm szary na podsypce cem. piaskowej gr. 5cm

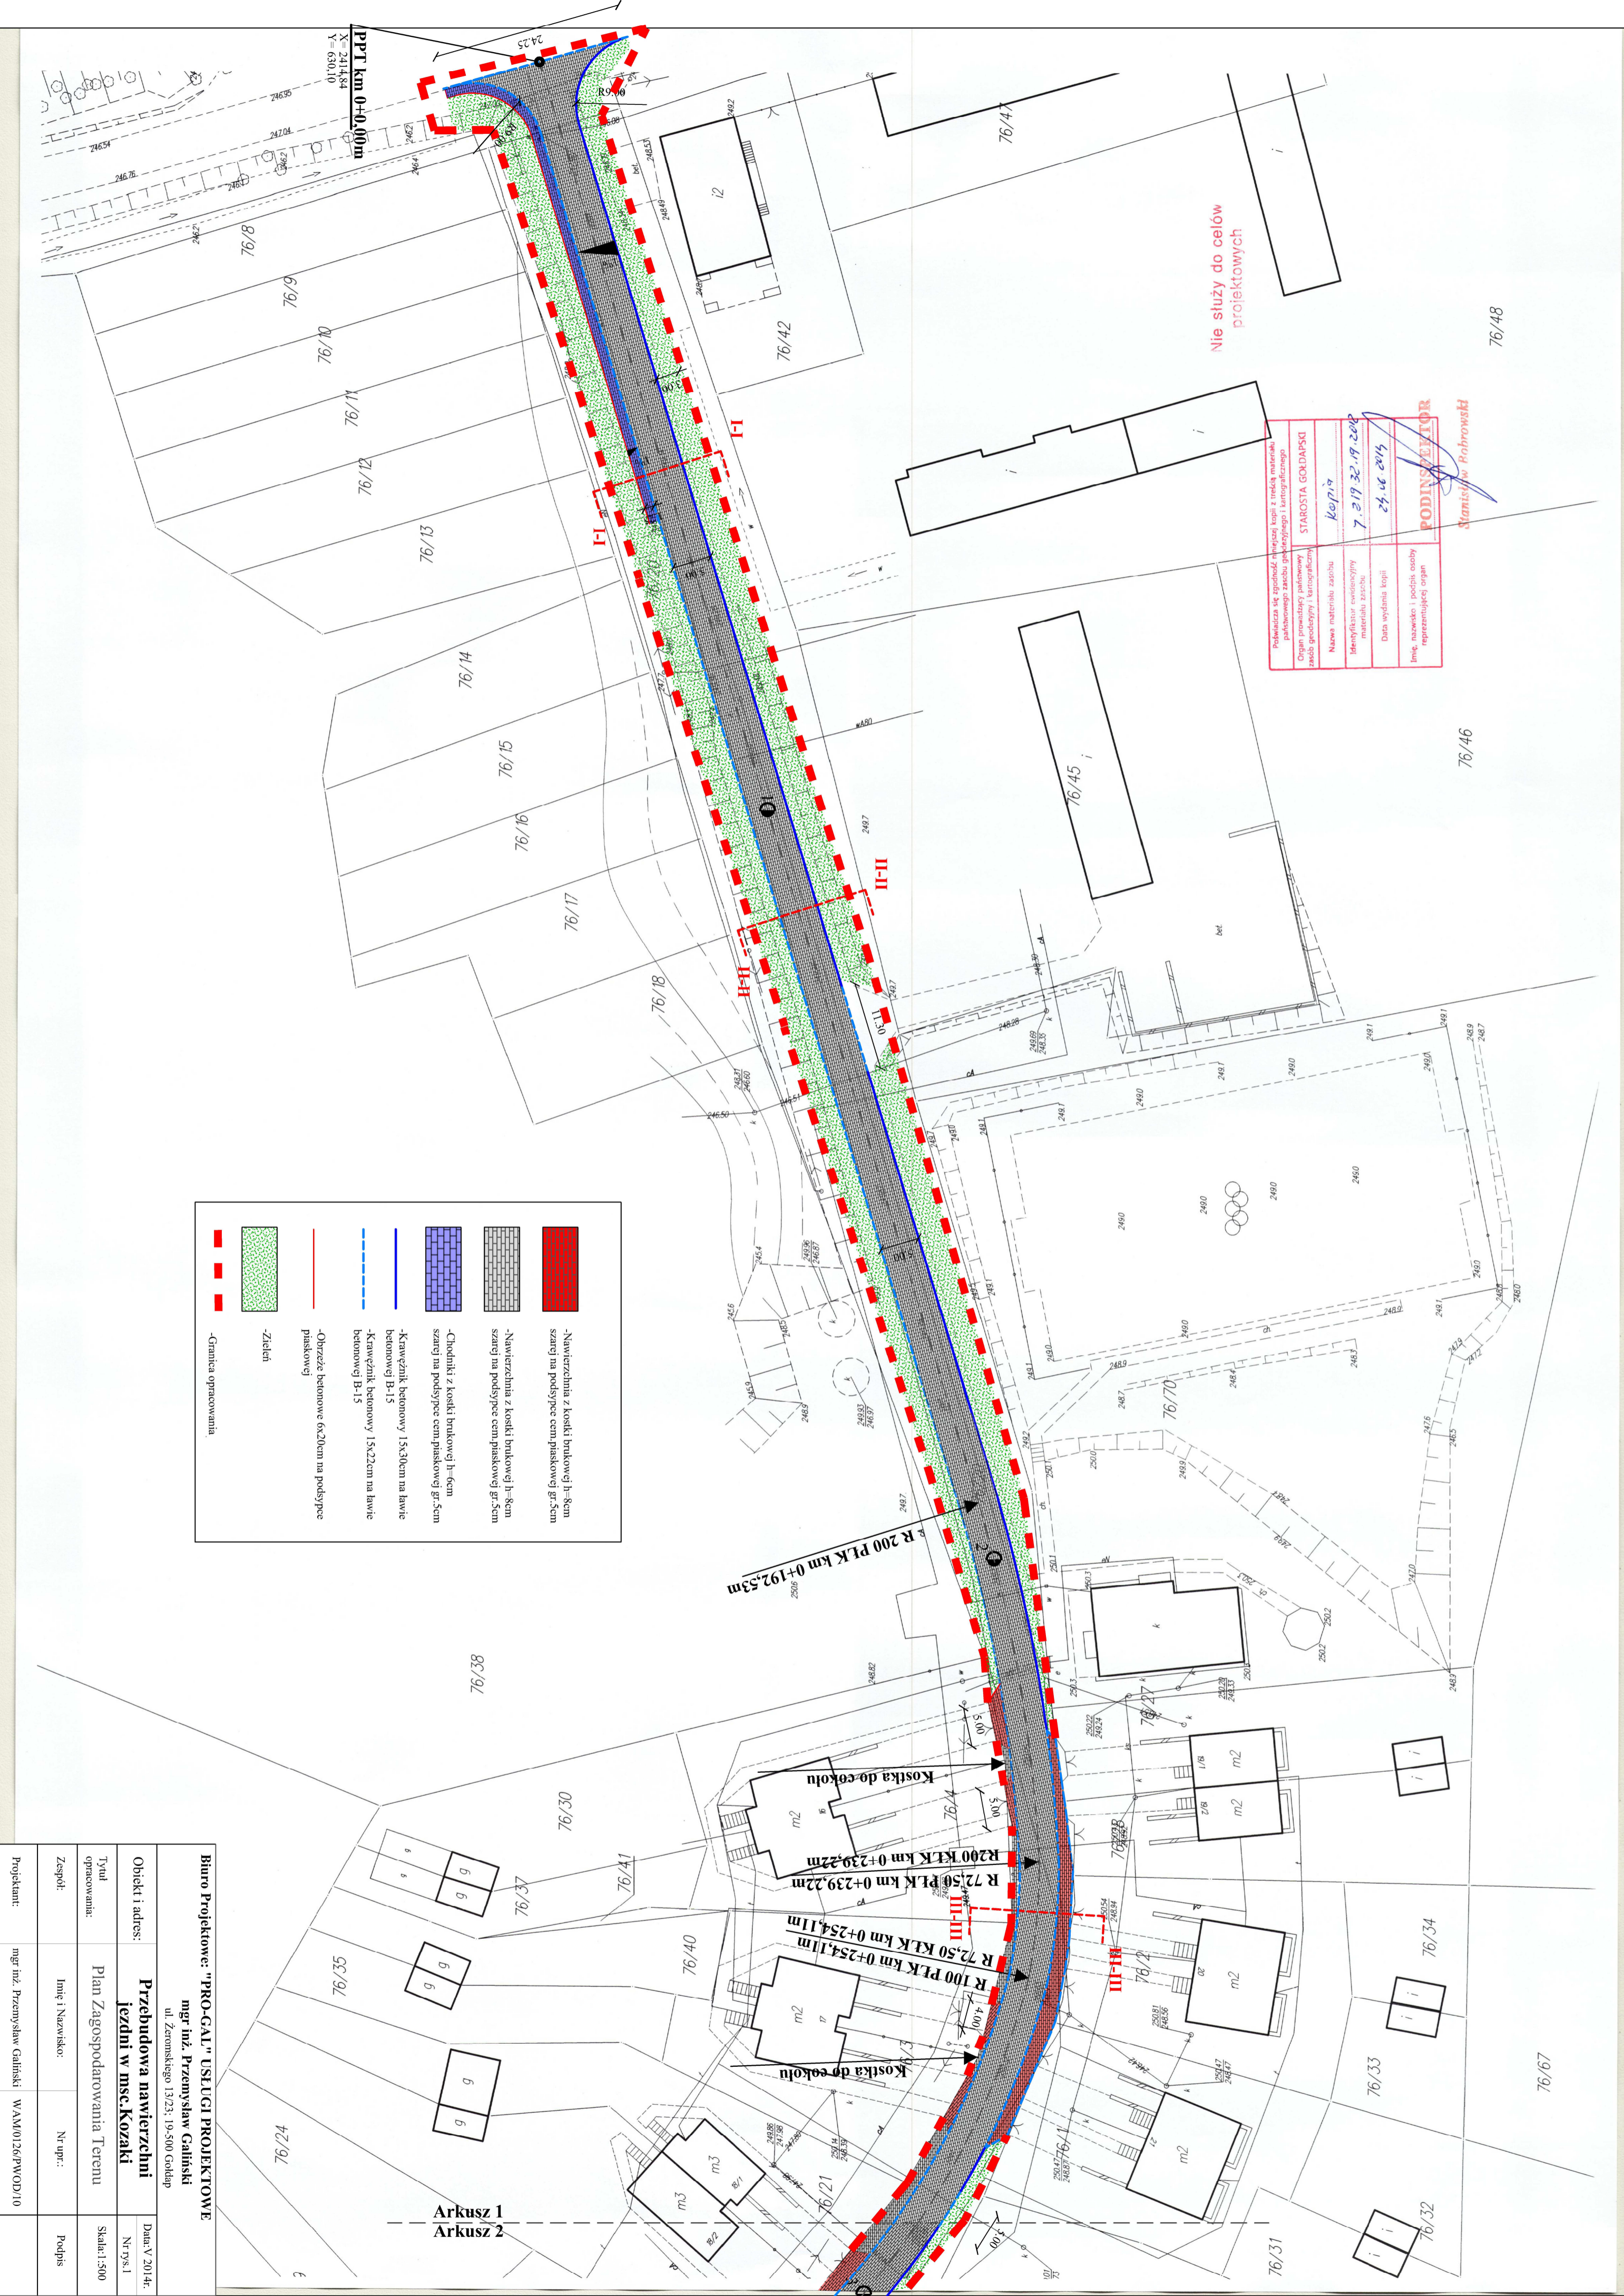

Podawca się zobowiązuje niepozwalać kopii z treści materiału pakietowego zasobu geodezyjnego i kartograficznego

Organ prowadzący pakietowy zasob geodezyjny i kartograficzny: STAROSTA GOŁDAPSKI

Nazwa materiału zasobu: Kopia

Identyfikator ewidencyjny materiału zasobu: 7.219.32.19.2018

Data wydania kopii: 29.06.2015

Imię, nazwisko i podpis osoby reprezentującej organ: **PODINSKI** Stanisław Robrowski

Nie służy do celów projektowych

Arkusz 1
Arkusz 2