


Imię, nazwisko i podpis osoby reprezentującej organ	<i>Stanisław Bobrowski</i>
Data wydania kopii	24.08.2014
Identyfikator ewidencyjny materiału zasobu	7.219.32/19.200
Nazwa materiału zasobu	Kopia
Organ prowadzący parkowy zespół greenway i karnogłówny	STAROSTA GOPOLSKI
Podpis	

Nie służy do celów projektowych

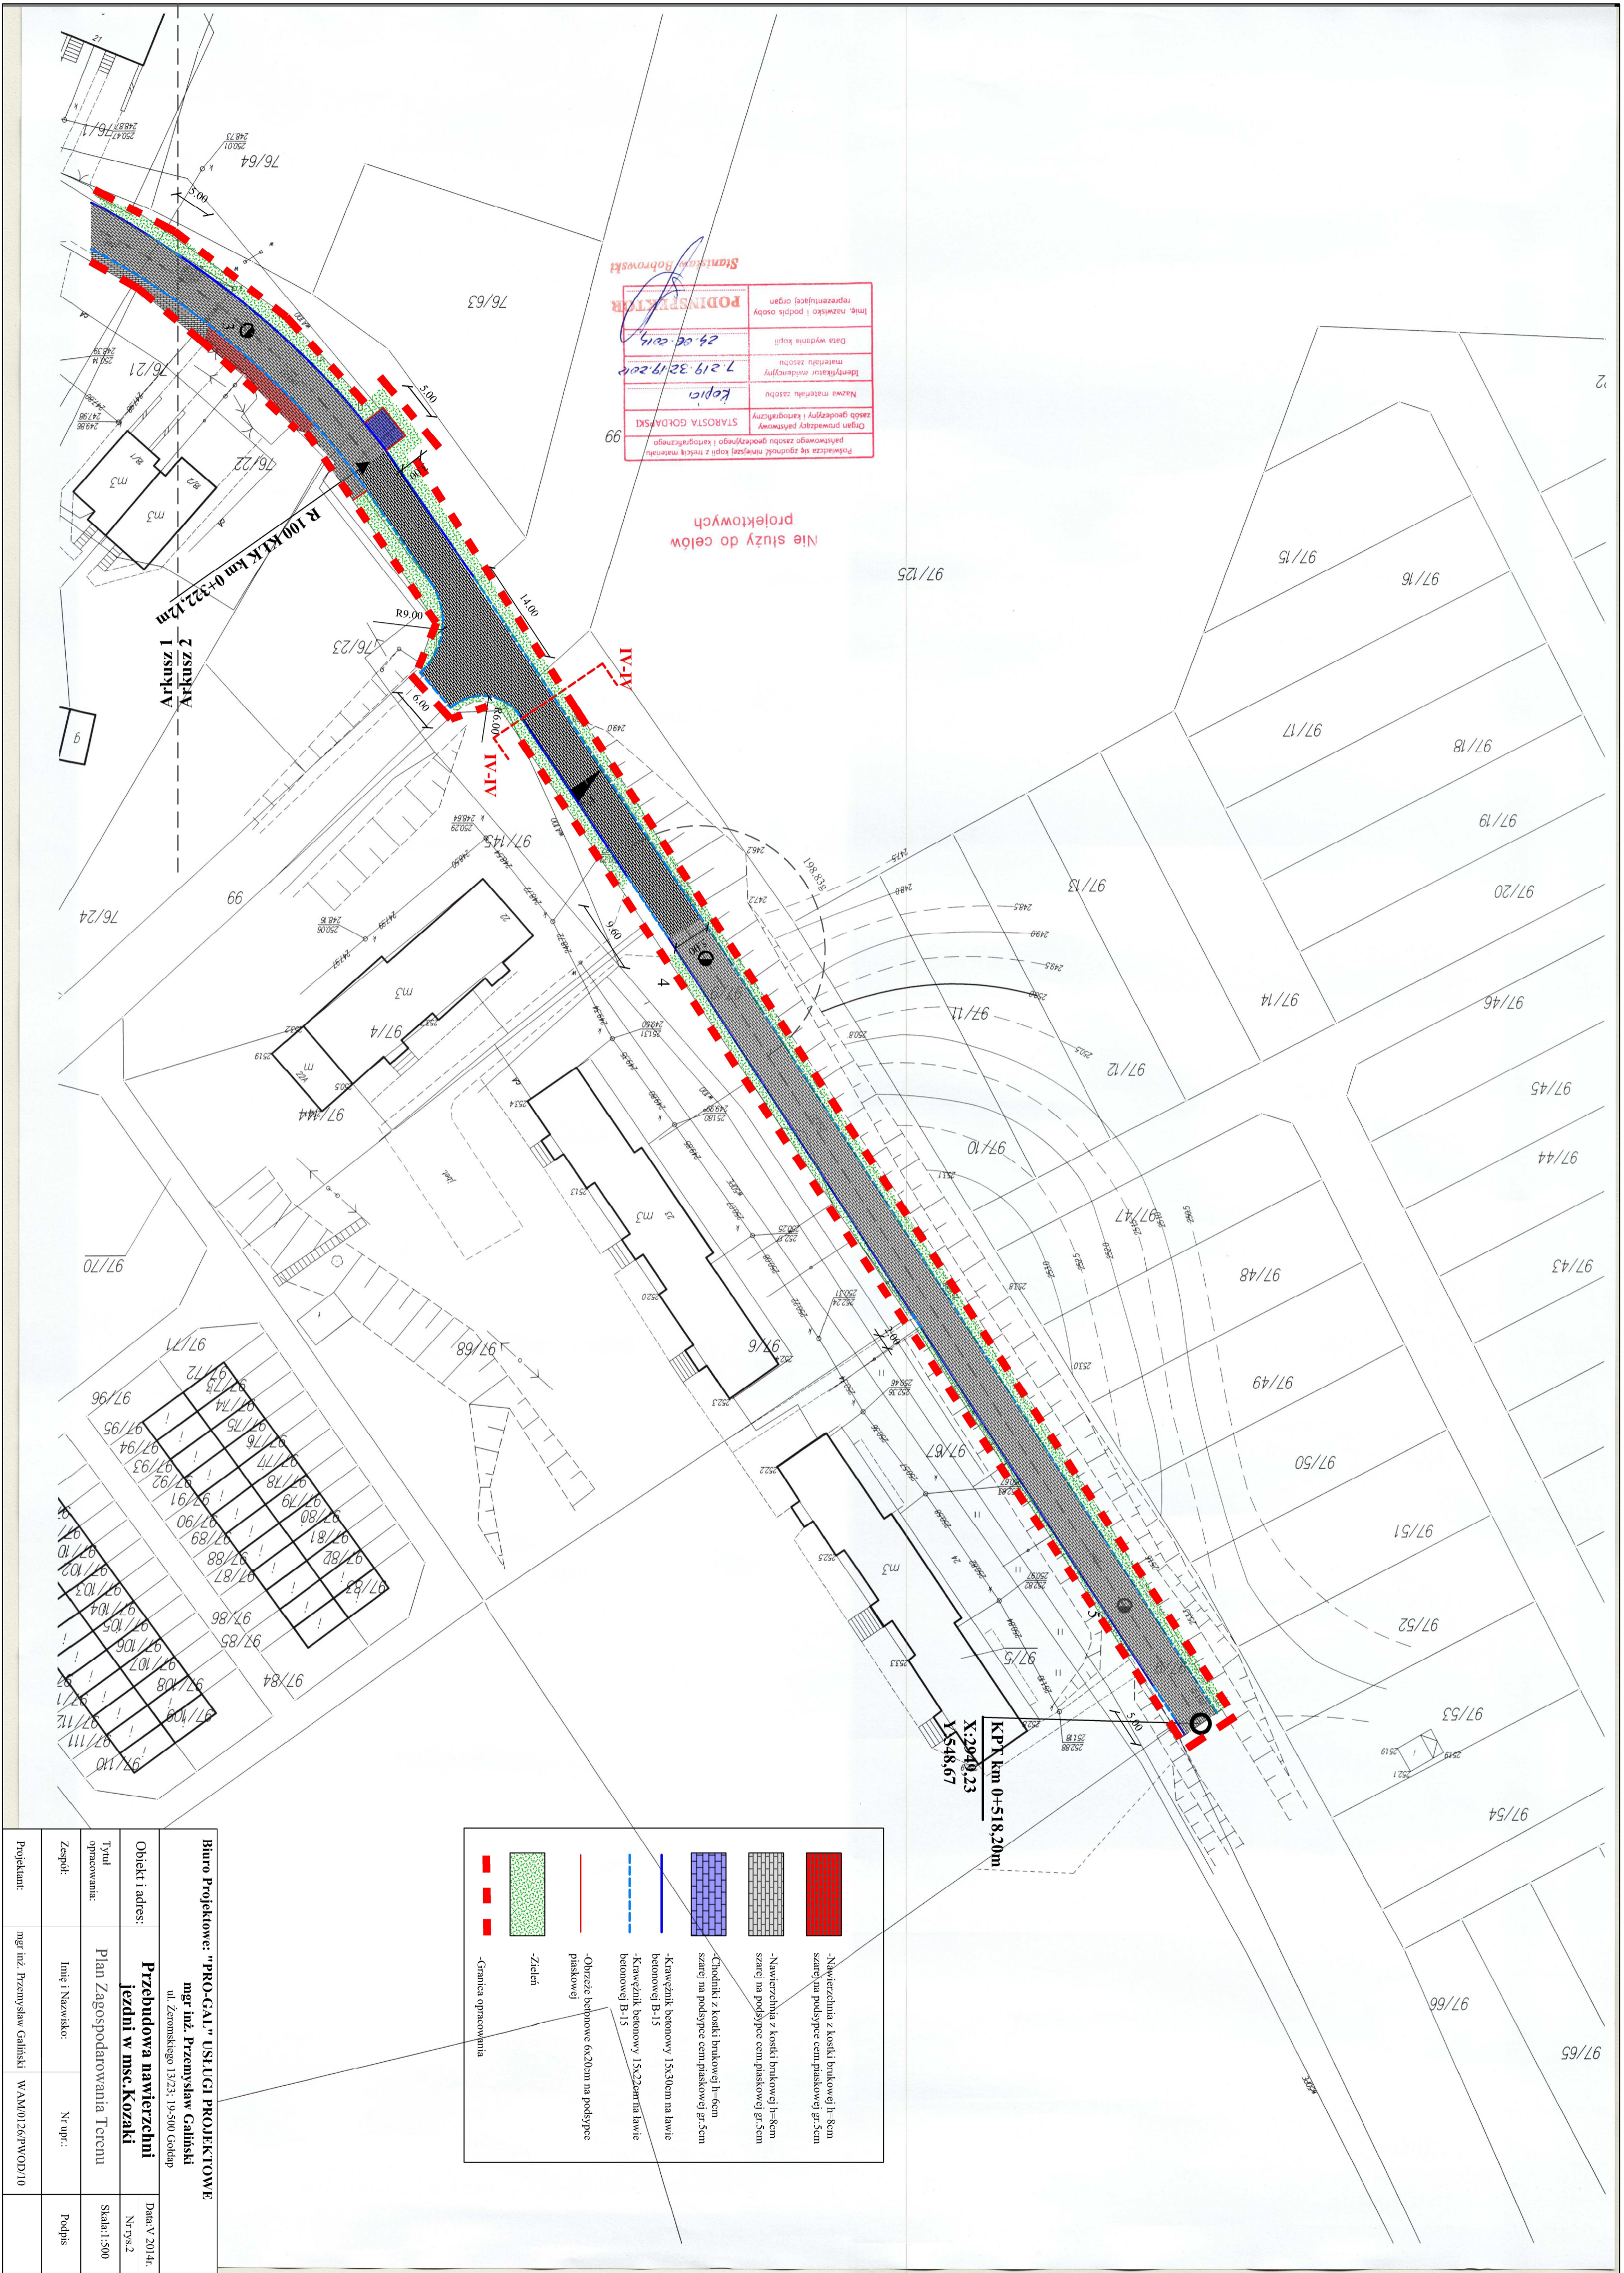

	- Nawierzchnia z kostki brukowej h=8cm szarej na podspocy cem. piaskowej gr. 5cm
	- Nawierzchnia z kostki brukowej h=8cm szarej na podspocy cem. piaskowej gr. 5cm
	- Chodniki z kostki brukowej h=6cm szarej na podspocy cem. piaskowej gr. 5cm
	- Krawężnik betonowy 15x30cm na ławie betonowej B-15
	- Krawężnik betonowy 15x22cm na ławie betonowej B-15
	- Obrzeże betonowe 6x20cm na podspocy piaskowej
	- Zieleń
	- Granica opracowania

Biurowo Projektowe: "PRO-GAL" USŁUGI PROJEKTOWE	
mgr inż. Przemysław Galiński ul. Żeromskiego 13/23, 10-500 Gódko	
Obiekt i adres:	Przebudowa nawierzchni jezdni w msc. Kozaki
Tytuł opracowania:	Plan Zagospodarowania Terenu
Zespół:	Imię i Nazwisko: Nr upr.: Podpis
Projektant:	mgr inż. Przemysław Galiński W.A.M/0126/PWOD/10
Data:	V. 2014r.
Nr rysa:	Skala: 1:300