

PROJEKT ZAGOSPODAROWANIA TERENU CMENTARZA KOMUNALNEGO W GOŁDAPACH skala 1:500

PROJEKT ZIELENI


arkusz A

LEGENDA:

- GRANICE OPRACOWANIA INWESTYCJI - NA ARKUSZU A
- PROJ. ELEMENTY ZAGOSPODAROWANIA TERENU**
- PROJ. BUDYNKI UŻYTECZNOŚCI PUBLICZNEJ
- 1 - BUD. CEREMONII POGREBOWYCH - KOSTNICA
- 2 - BUDYNEK ADMINISTR.-SOCJAL.-GOSP. Z SZKOLEM MIEJSKIM
- SEKTORY CMENTARZA Z POWIERZCHNIĄ GRZEBAŁNA - GROBY:
- Mp - MUROWANE POJEDYNCZE (wym. wewn. grobow: 0,8x2,2m)
- Mr - MUROWANE RODZINNE (wym. wewn. grobow: 0,8+0,06+0,8x2,2m)
- Zp - ZIEMNE POJEDYNCZE (wym. grobow: 1,0x2,0m)
- Zr - ZIEMNE RODZINNE (wym. grobow: 0,8+0,2+0,8x2,0m)
- D - DZIECIĘCE (wym. grobow: 0,6x1,2m)
- KOLUMBARIUM
- PUNKTY CZERPALNE POBORU WODY
- ŚMIETNIKI GOSPODARCZE
- DRÓGI, DOJAZDY, PLACE, CIĄGI PIESZO-JEZDNE
- PARKINGI
- CHODNIKI - ALEJKI PIESZE
- OGRODZENIE TERENU / BRAMA WJAZDOWA
- ZIELEŃ NISKA (ŚREDNIOWYSOKA)

PROJEKTOWANA INFRASTRUKTURA TECHNICZNA

- PRZYŁĄCZE WODOCIĄGOWE / HYDRANT P.POŻ.
- SIĘC KANALIZACJI SANITARNEJ
- SIĘC KANALIZACJI DESZCZOWEJ, WPUST
- SIĘC CIEPŁYNI NISKOPARAMETROWA
- LINIA KABLOWA OŚWIETLENIA TERENU
- LINIA KABLOWA TN
- ISTN. LINIA KABLOWA OS DO PRZEBUDOWY WIG. ODREBNEGO
- DYP. STANOWY OPRACOWANIA ZE

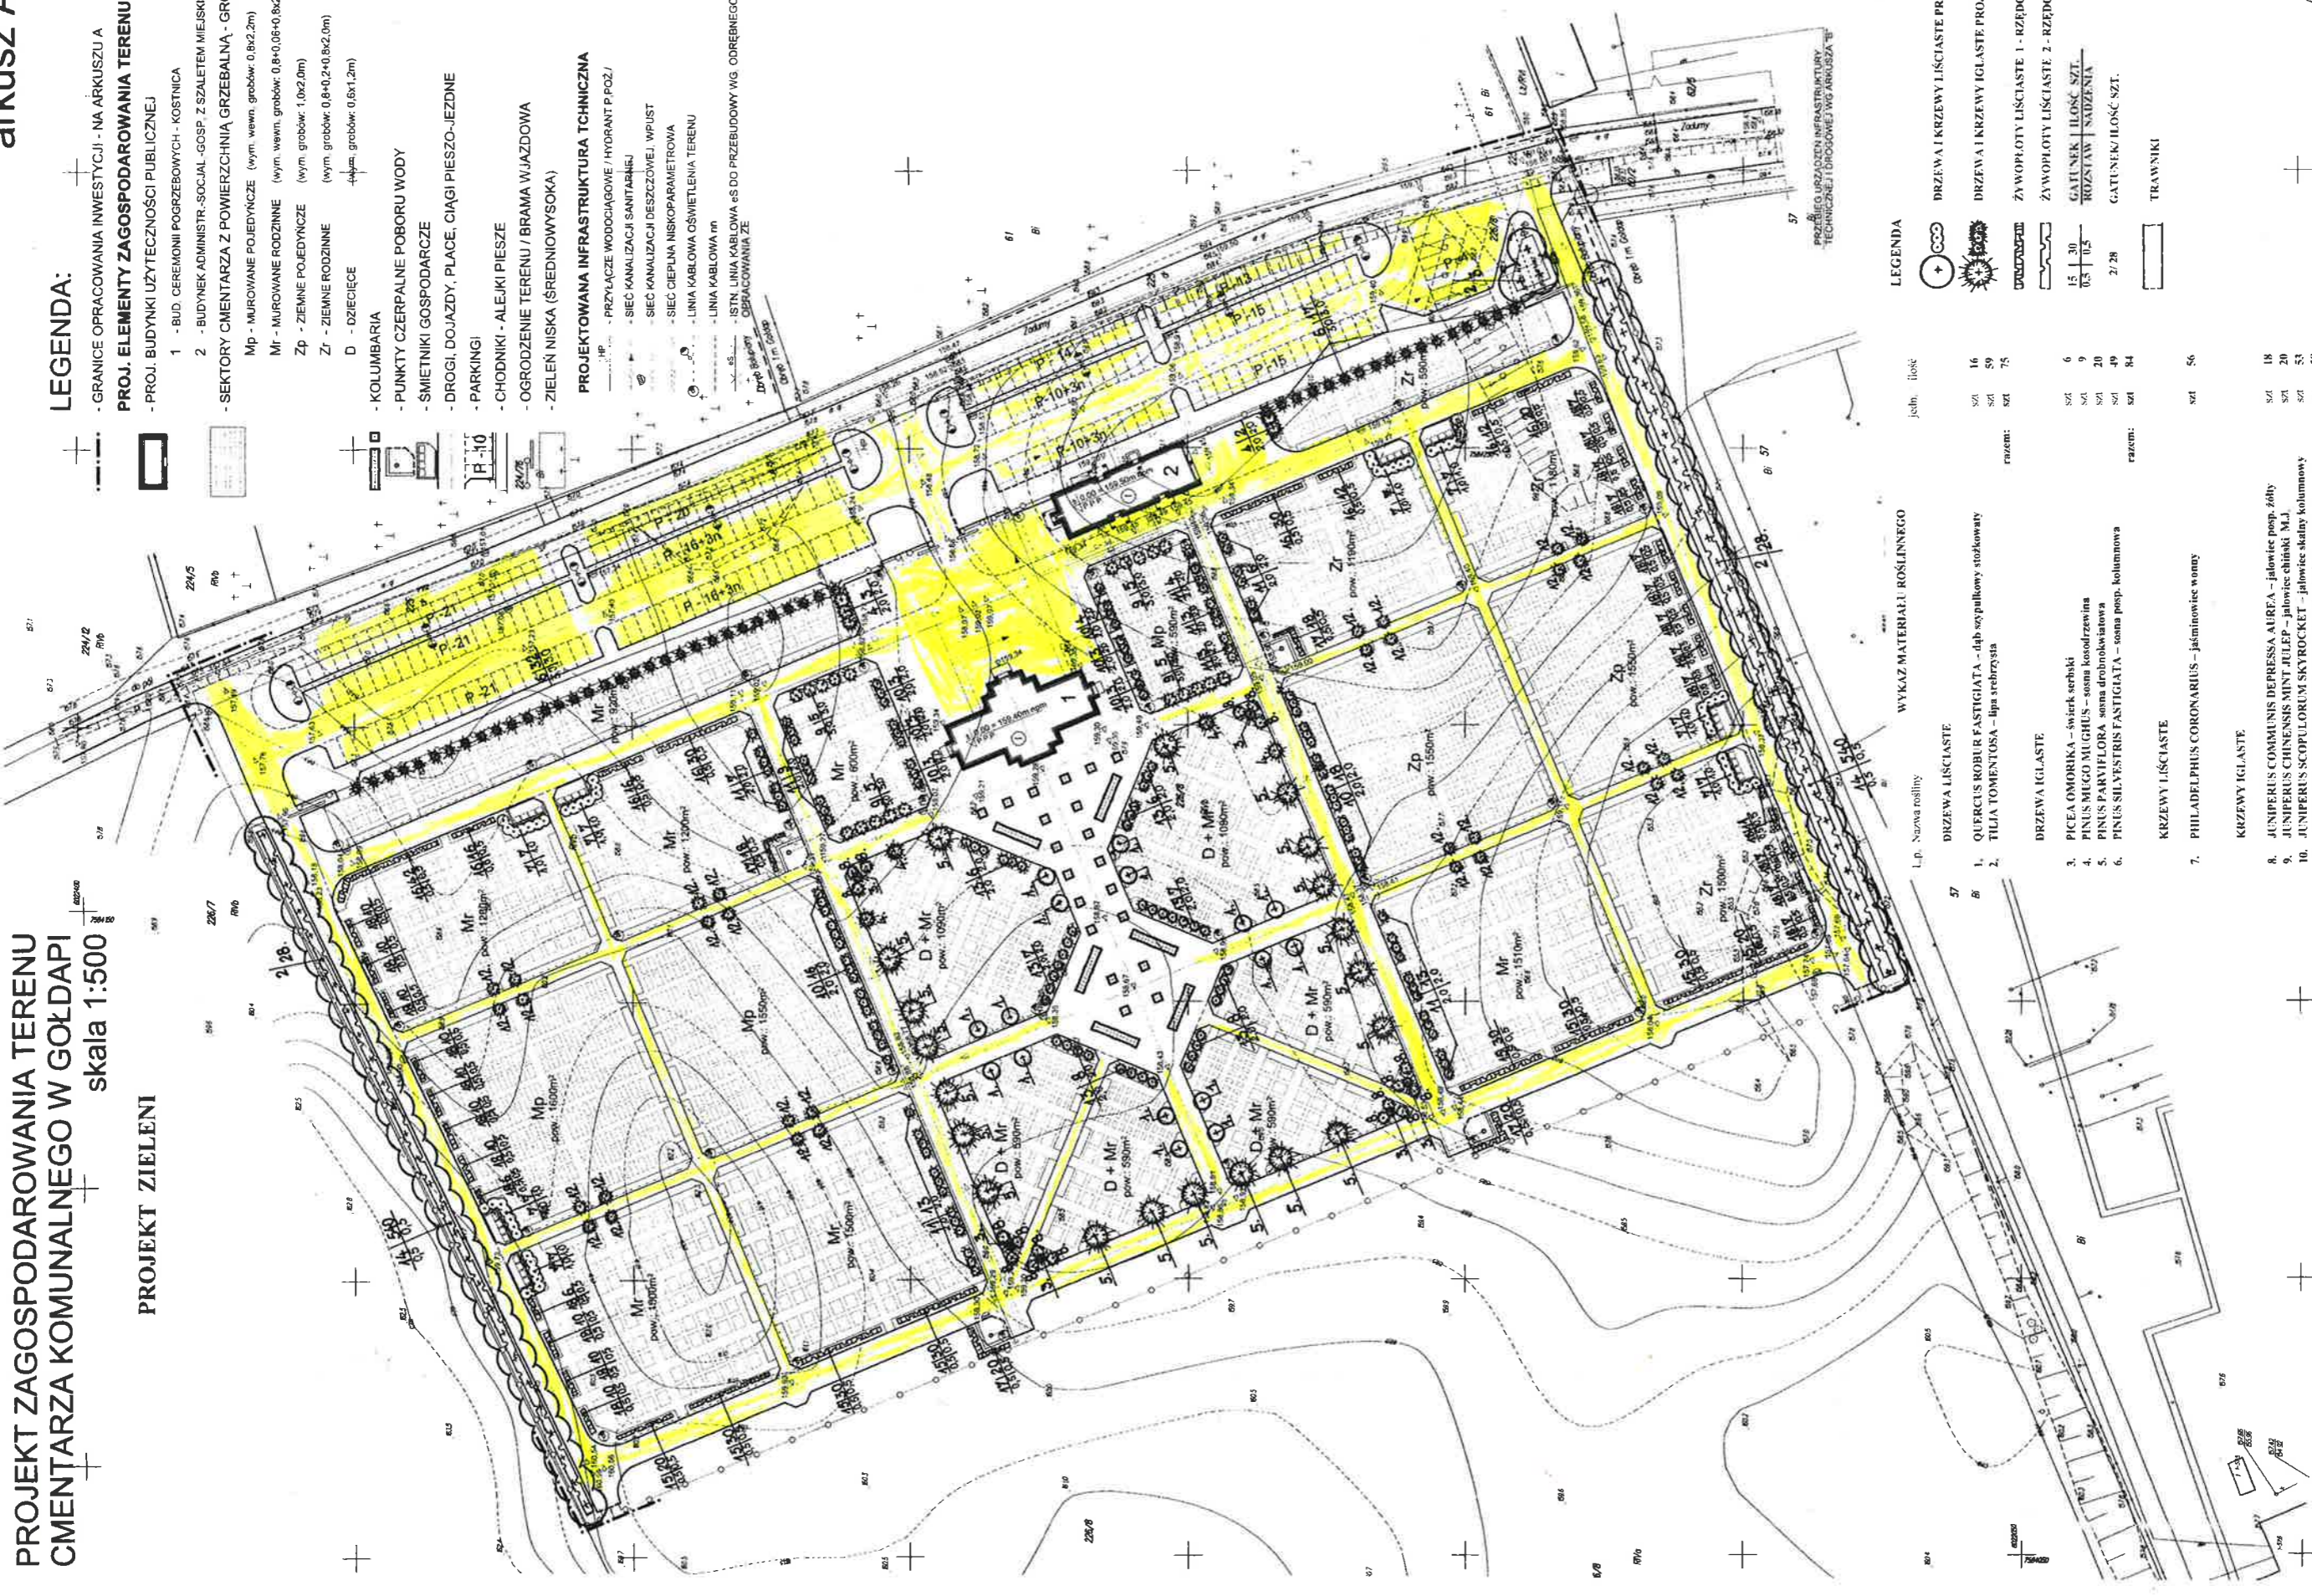

LEGENDA

- DRZEWIA I KRZEWY LIŚCIASTE PROJ.
- DRZEWIA I KRZEWY IGLASTE PROJ.
- ZYWOPLOTY
- ZYWOPLOTY LIŚCIASTE 1 - RZĘDOWE
- ZYWOPLOTY LIŚCIASTE 2 - RZĘDOWE
- GATUNEK | ILOŚĆ SZT.
- 2/28
- GATUNEK/ILOŚĆ SZT.
- TRAWNIKI

WYKAZ MATERIAŁU ROŚLINNEGO

Lp.	Nazwa rośliny	ilość
DRZEWIA LIŚCIASTE		
1.	QUERCUS ROBUR FASTIGIATA - dąb szypułkowy - stokowaty	16
2.	TILIA TOMENTOSA - lipa srebrzysta	59
		razem: 75
DRZEWIA IGLASTE		
3.	PICEA OMORIKA - świerk serbski	6
4.	PINUS MUGO MUGHUS - sosna kosodrzewina	9
5.	PINUS PARVIFLORA - sosna drobnokwiatowa	20
6.	PINUS SILVESTRIS FASTIGIATA - sosna posp. kolumnowa	49
		razem: 84
KRZEWY LIŚCIASTE		
7.	PHILADELPHUS CORONARIUS - jaśminowiec wonny	56
KRZEWY IGLASTE		
8.	JUNIPERUS COMMUNIS DEPRESSA AUREA - jałowiec posp. żółty	18
9.	JUNIPERUS CHINENSIS MINT JULEP - jałowiec chinaki M.J.	20
10.	JUNIPERUS SCUTULORUM SKYROCKET - jałowiec skalny kolumnowy	53
11.	TILIA OCCID. AURESCENS - żywotnik zach. złoty	58
12.	TILIA OCCID. HOVEL - żywotnik zach. jajowaty	32
13.	TILIA OCCID. SMARAGD - żywotnik zach. smaragd	42
		razem: 223
ZYWOPLOTY		
14.	SYMPHORICARPOS ALBUS - śnieguliczka biała	1080
15.	PHYSOCARPUS OPLIFOLIUS DIABOLO - pęcherznica kalinolistna purpurowa	220
16.	PHYSOCARPUS OPLIFOLIUS LUTEUS - pęcherznica kalinolistna żółtobłona	178
17.	POTENTILLA FRUTICOSA - pięciornik krzewiasty	76
18.	ROSA RUGOSA - róża pomarszczona	207
		razem: 1761

PRACOWNIA PROJEKTOWA "AR-EL"

TEMAT	BUDOWA CMENTARZA KOMUNALNEGO WRAZ Z INFRASTRUKTURĄ TECHNICZNĄ
OBJĘTOŚĆ	16-400; 500; 1000; 1500
ADRES	16-400; 500; 1000; 1500
NUMER	PROJEKT ZIELENI
PROJ.	T. Puśkiewska
DATA	IX 2011r
WERSJA	PODSIE
NR RYS	1