

PROJEKT ZAGOSPODAROWANIA TERENU CMENTARZA KOMUNALNEGO W GOŁDAPACH skala 1:500

PROJEKT ZIELENI


arkusz A

LEGENDA:

- GRANICE OPRACOWANIA INWESTYCJI - NA ARKUSZU A
- **PROJ. ELEMENTY ZAGOSPODAROWANIA TERENU**
- PROJ. BUDYNKI UŻYTECZNOŚCI PUBLICZNEJ
- 1 - BUD. CEREMONII POGREBOWYCH - KOSTNICA
- 2 - BUDYNEK ADMINISTR.-SOCJAL.-GOSP. Z SZKOLEM MIEJSKIM
- SEKTORY CMENTARZA Z POWIERZCHNIĄ GRZEBAŁNA - GROBY:
 - Mp - MUROWANE POJEDYŃCZE (wym. wewn. grobow. 0,8x2,2m)
 - Mr - MUROWANE RODZINNE (wym. wewn. grobow. 0,8+0,06+0,8x2,2m)
 - Zp - ZIEMNE POJEDYŃCZE (wym. grobow. 1,0x2,0m)
 - Zr - ZIEMNE RODZINNE (wym. grobow. 0,8+0,2+0,8x2,0m)
 - D - DZIECIĘCE (wym. grobow. 0,6x1,2m)
- KOLUMBARIUM
- PUNKTY CZERPALNE POBORU WODY
- ŚMIETNIKI GOSPODARCZE
- DRÓGI, DOJAZDY, PLACE, CIĄGI PIESZO-JEZDNE
- PARKINGI
- CHODNIKI - ALEJKI PIESZE
- OGRODZENIE TERENU / BRAMA WJAZDOWA
- ZIELEŃ NISKA (ŚREDNIOWYSOKA)

PROJEKTOWANA INFRASTRUKTURA TECHNICZNA

- PRZŁĄCZE WODOCIĄGOWE / HYDRANT P.POŻ.
- SIĘC KANALIZACJI SANITARNEJ
- SIĘC KANALIZACJI DESZCZOWEJ. WPUST
- SIĘC CIEPŁA NISKOPARAMETROWA
- LINIA KABLOWA OŚWIETLENIA TERENU
- LINIA KABLOWA TN
- ISTN. LINIA KABLOWA OS DO PRZEBUDOWY WIG. ODREBNEGO
- DYP. STACJA OPRACOWANIA ZE

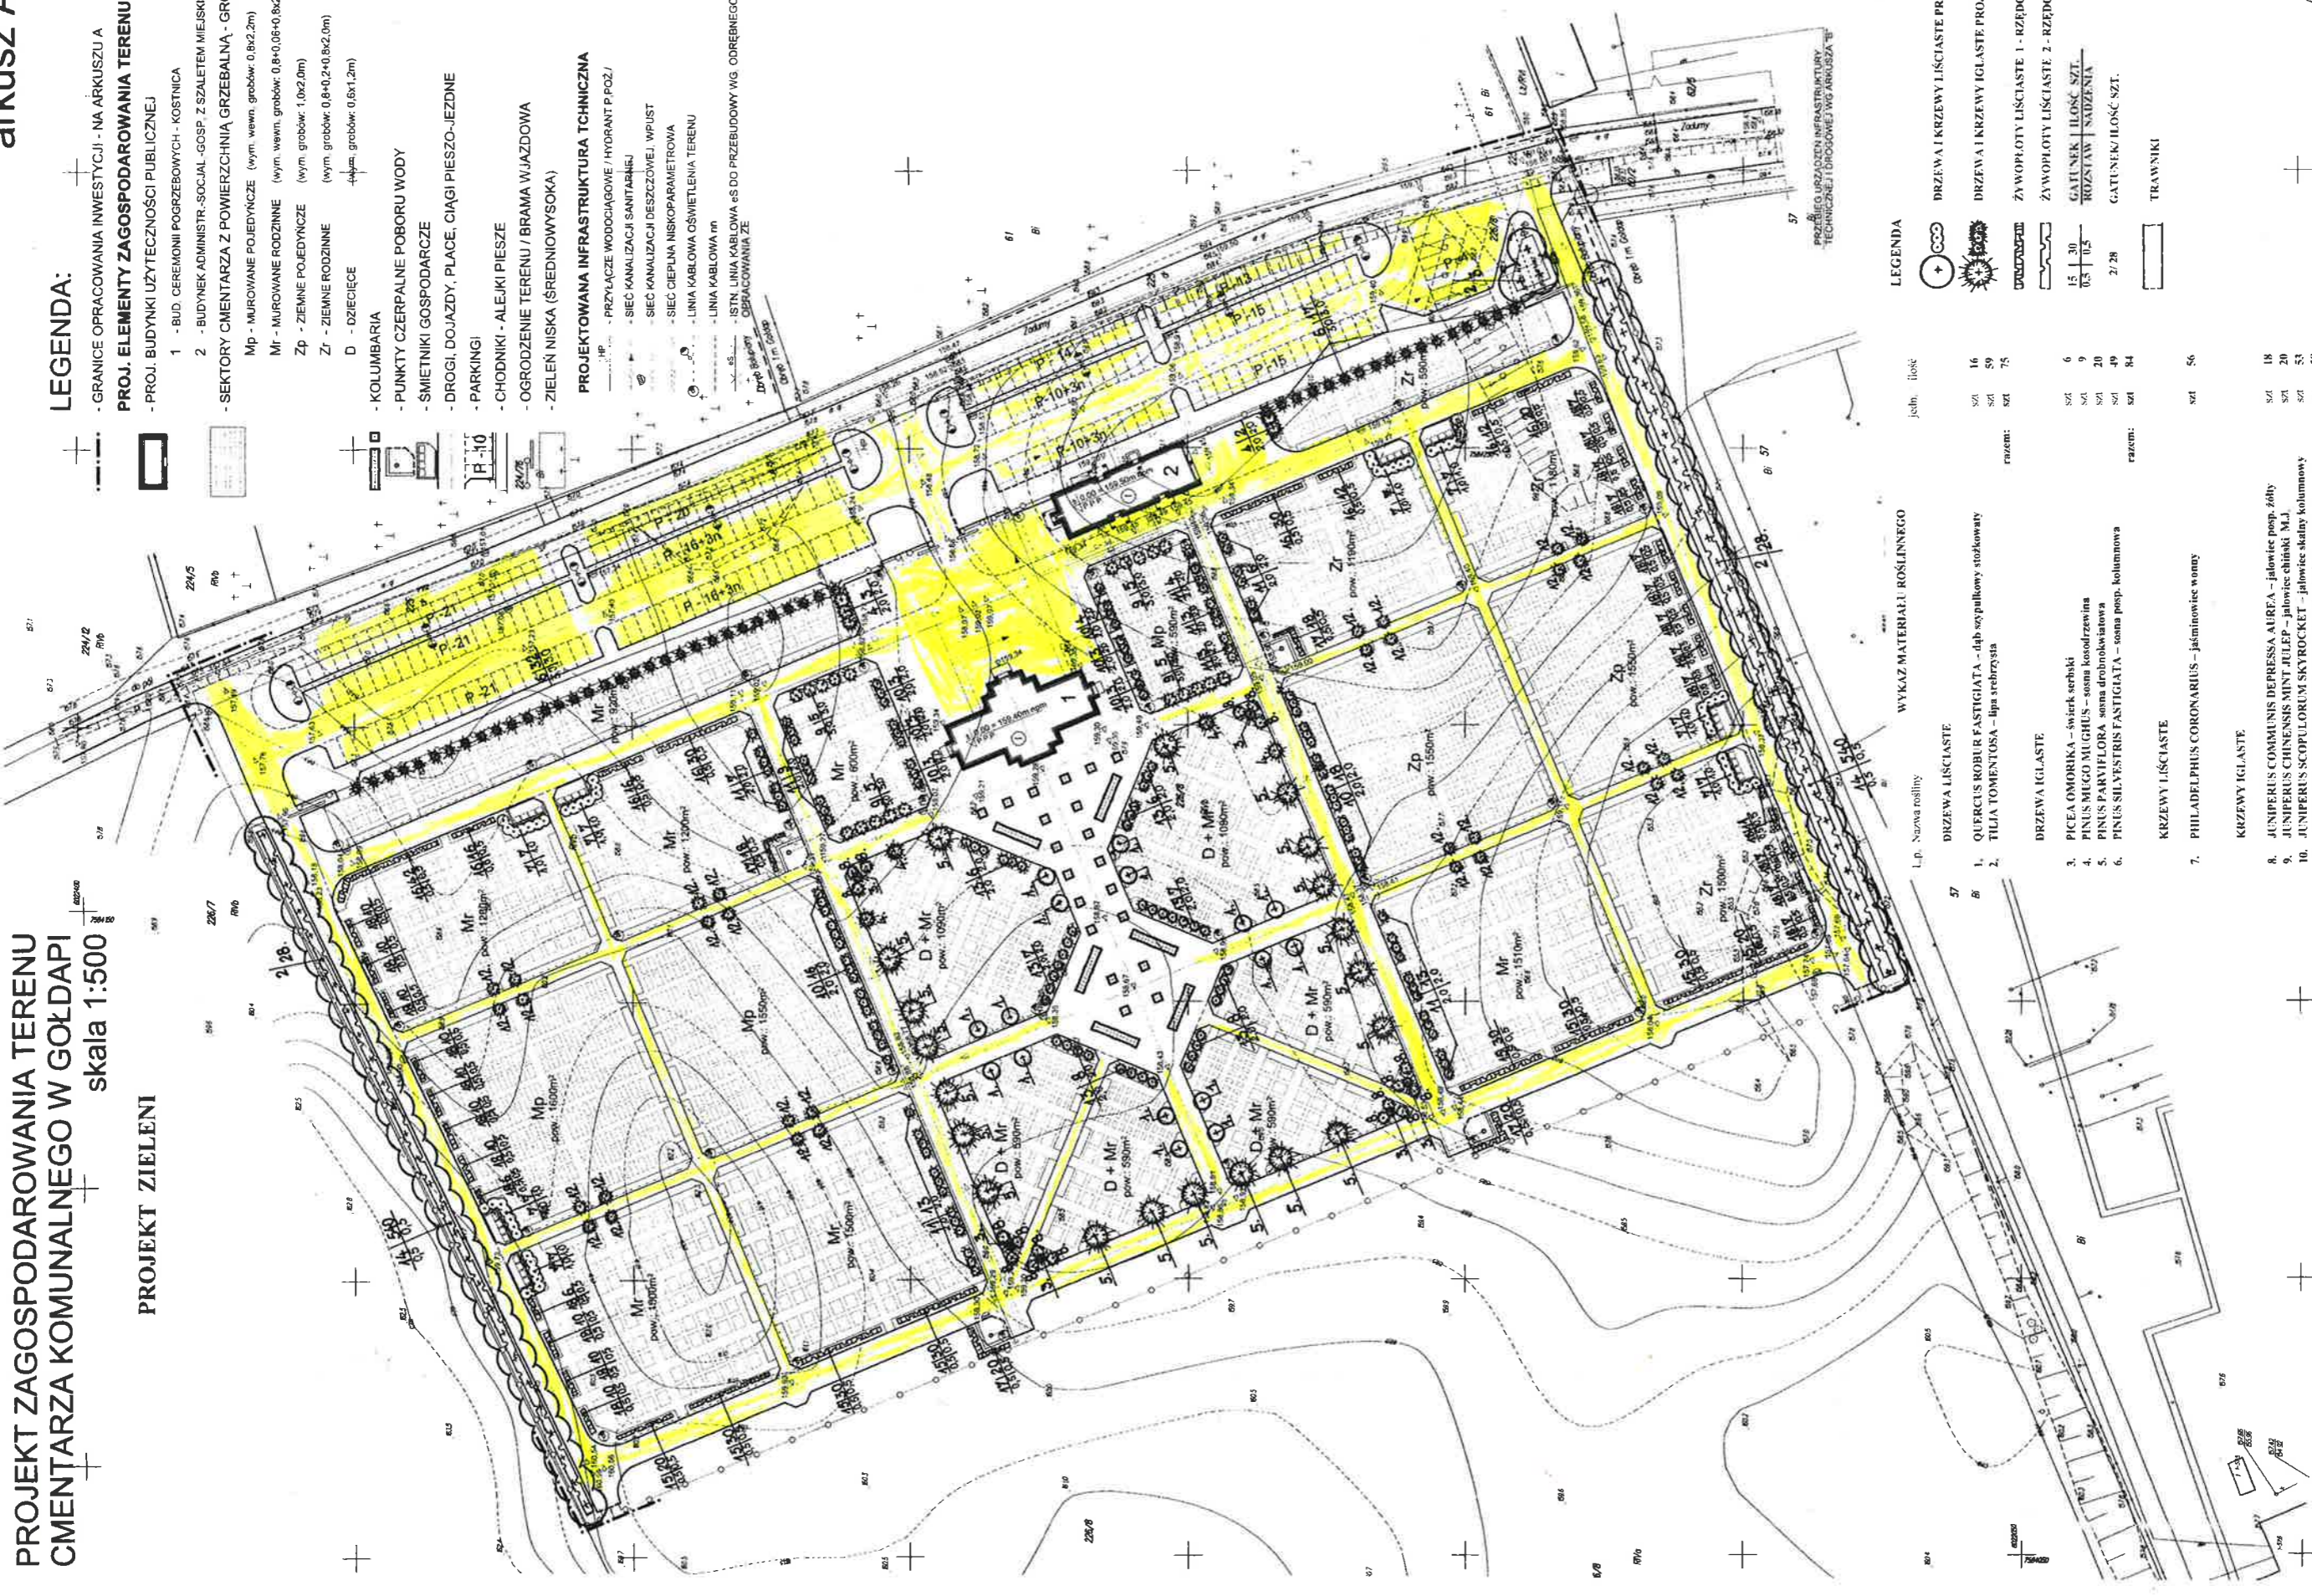

LEGENDA

- DRZEWA I KRZEWY LIŚCIASTE PROL.
- DRZEWA I KRZEWY IGLASTE PROL.
- ZYWIOPLOTY LIŚCIASTE 1 - RZĘDOWE
- ZYWIOPLOTY LIŚCIASTE 2 - RZĘDOWE
- ROZTANEK IŁOŚĆ SZT.
- GATUNEK IŁOŚĆ SZT.
- TRAWNIKI

WYKAZ MATERIAŁU ROŚLINNEGO

Lp.	Nazwa rośliny	ilość
DRZEWA LIŚCIASTE		
1.	QUERCUS ROBUR FASTIGIATA - dąb szypułkowy - stokłowy	16
2.	TILIA TOMENTOSA - lipa srebrzysta	59
		razem:
		75
DRZEWA IGLASTE		
3.	PICEA OMORNIKA - świerk serbski	6
4.	PINUS MUGO MUGHUS - sosna kosodrzewina	9
5.	PINUS PARVIFLORA - sosna drobnokwiatowa	20
6.	PINUS SILVESTRIS FASTIGIATA - sosna posp. kolumnowa	49
		razem:
		84
KRZEWY LIŚCIASTE		
7.	PHILADELPHUS CORONARIUS - jasmინowiec wonny	56
KRZEWY IGLASTE		
8.	JUNIPERUS COMMUNIS DEPRESSA AUREA - jałowiec posp. żółty	18
9.	JUNIPERUS CHINENSIS MINT JULEP - jałowiec chinaki M.J.	20
10.	JUNIPERUS SCOPULORUM SKYROCKET - jałowiec skalny kolumnowy	53
11.	TILIA OCCID. AURESCENS - żywotnik zach. złoty	58
12.	TILIA OCCID. HOVEL - żywotnik zach. jajowaty	32
13.	TILIA OCCID. SMARAGD - żywotnik zach. smaragd	42
		razem:
		223
ZYWIOPLOTY		
14.	SYMPHORICARPOS ALBUS - śnieguliczka biała	1080
15.	PHYSOCARPUS OPLIFOLIUS DIABOLO - pęcherznica kalinolistna purpurna	220
16.	PHYSOCARPUS OPLIFOLIUS LUTEUS - pęcherznica kalinolistna żółtolutna	178
17.	POTENTILLA FRUTICOSA - pięciornik krzewiasty	76
18.	ROSA RUGOSA - róża pomarszczona	207
		razem:
		1761

PRACOWNIA PROJEKTOWA "AR-EL"

TEMAT	BUDOWA CMENTARZA KOMUNALNEGO WRAZ Z INFRASTRUKTURĄ TECHNICZNĄ
OBJĘTOŚĆ	16-400; 500; 1000; 1500; 2000; 2500; 3000; 3500; 4000; 4500; 5000; 5500; 6000; 6500; 7000; 7500; 8000; 8500; 9000; 9500; 10000
ADRES	16-400; 500; 1000; 1500; 2000; 2500; 3000; 3500; 4000; 4500; 5000; 5500; 6000; 6500; 7000; 7500; 8000; 8500; 9000; 9500; 10000
WYKONAWCA	PROJEKT ZIELENI
PROJ.	T. Puchalska
DATA	IX 2011r
WERSJA	PODSIE
NR RYS	1