




LEGENDA:




Wyniesione przejście dla pieszych




Krawężnik bet. 15x22cm na ławie betonowej z bet.C12/15 o gr. 15cm




Krawężnik bet. 15x30cm na ławie betonowej z bet.C12/15 o gr. 15cm




Istniejący krawężnik bet. 15x30cm na ławie betonowej - **Do pozostawienia**




Istniejąca Nawierzchnia chodnika




**-Do pozostawienia**




Obrys bet. 6x20cm na podsypce cem. piaskowej




Nawierzchnia z kostki brukowej betonowej szerej gr.8cm na podsypce cem. piaskowej gr.5cm




Nawierzchnia z kostki brukowej betonowej szerej gr.6cm na podsypce cem. piaskowej gr.5cm




pobocze z kruszywa łamanego 0/31,5mm i gr.15cm




Nawierzchnia jezdni z betonu asfaltowego AC11S i gr.5cm




Wpust deszczowy z przykanalikiem fi 200



Granica opracowania

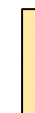

Znaki aktywne D-6 z zasileniem solanym

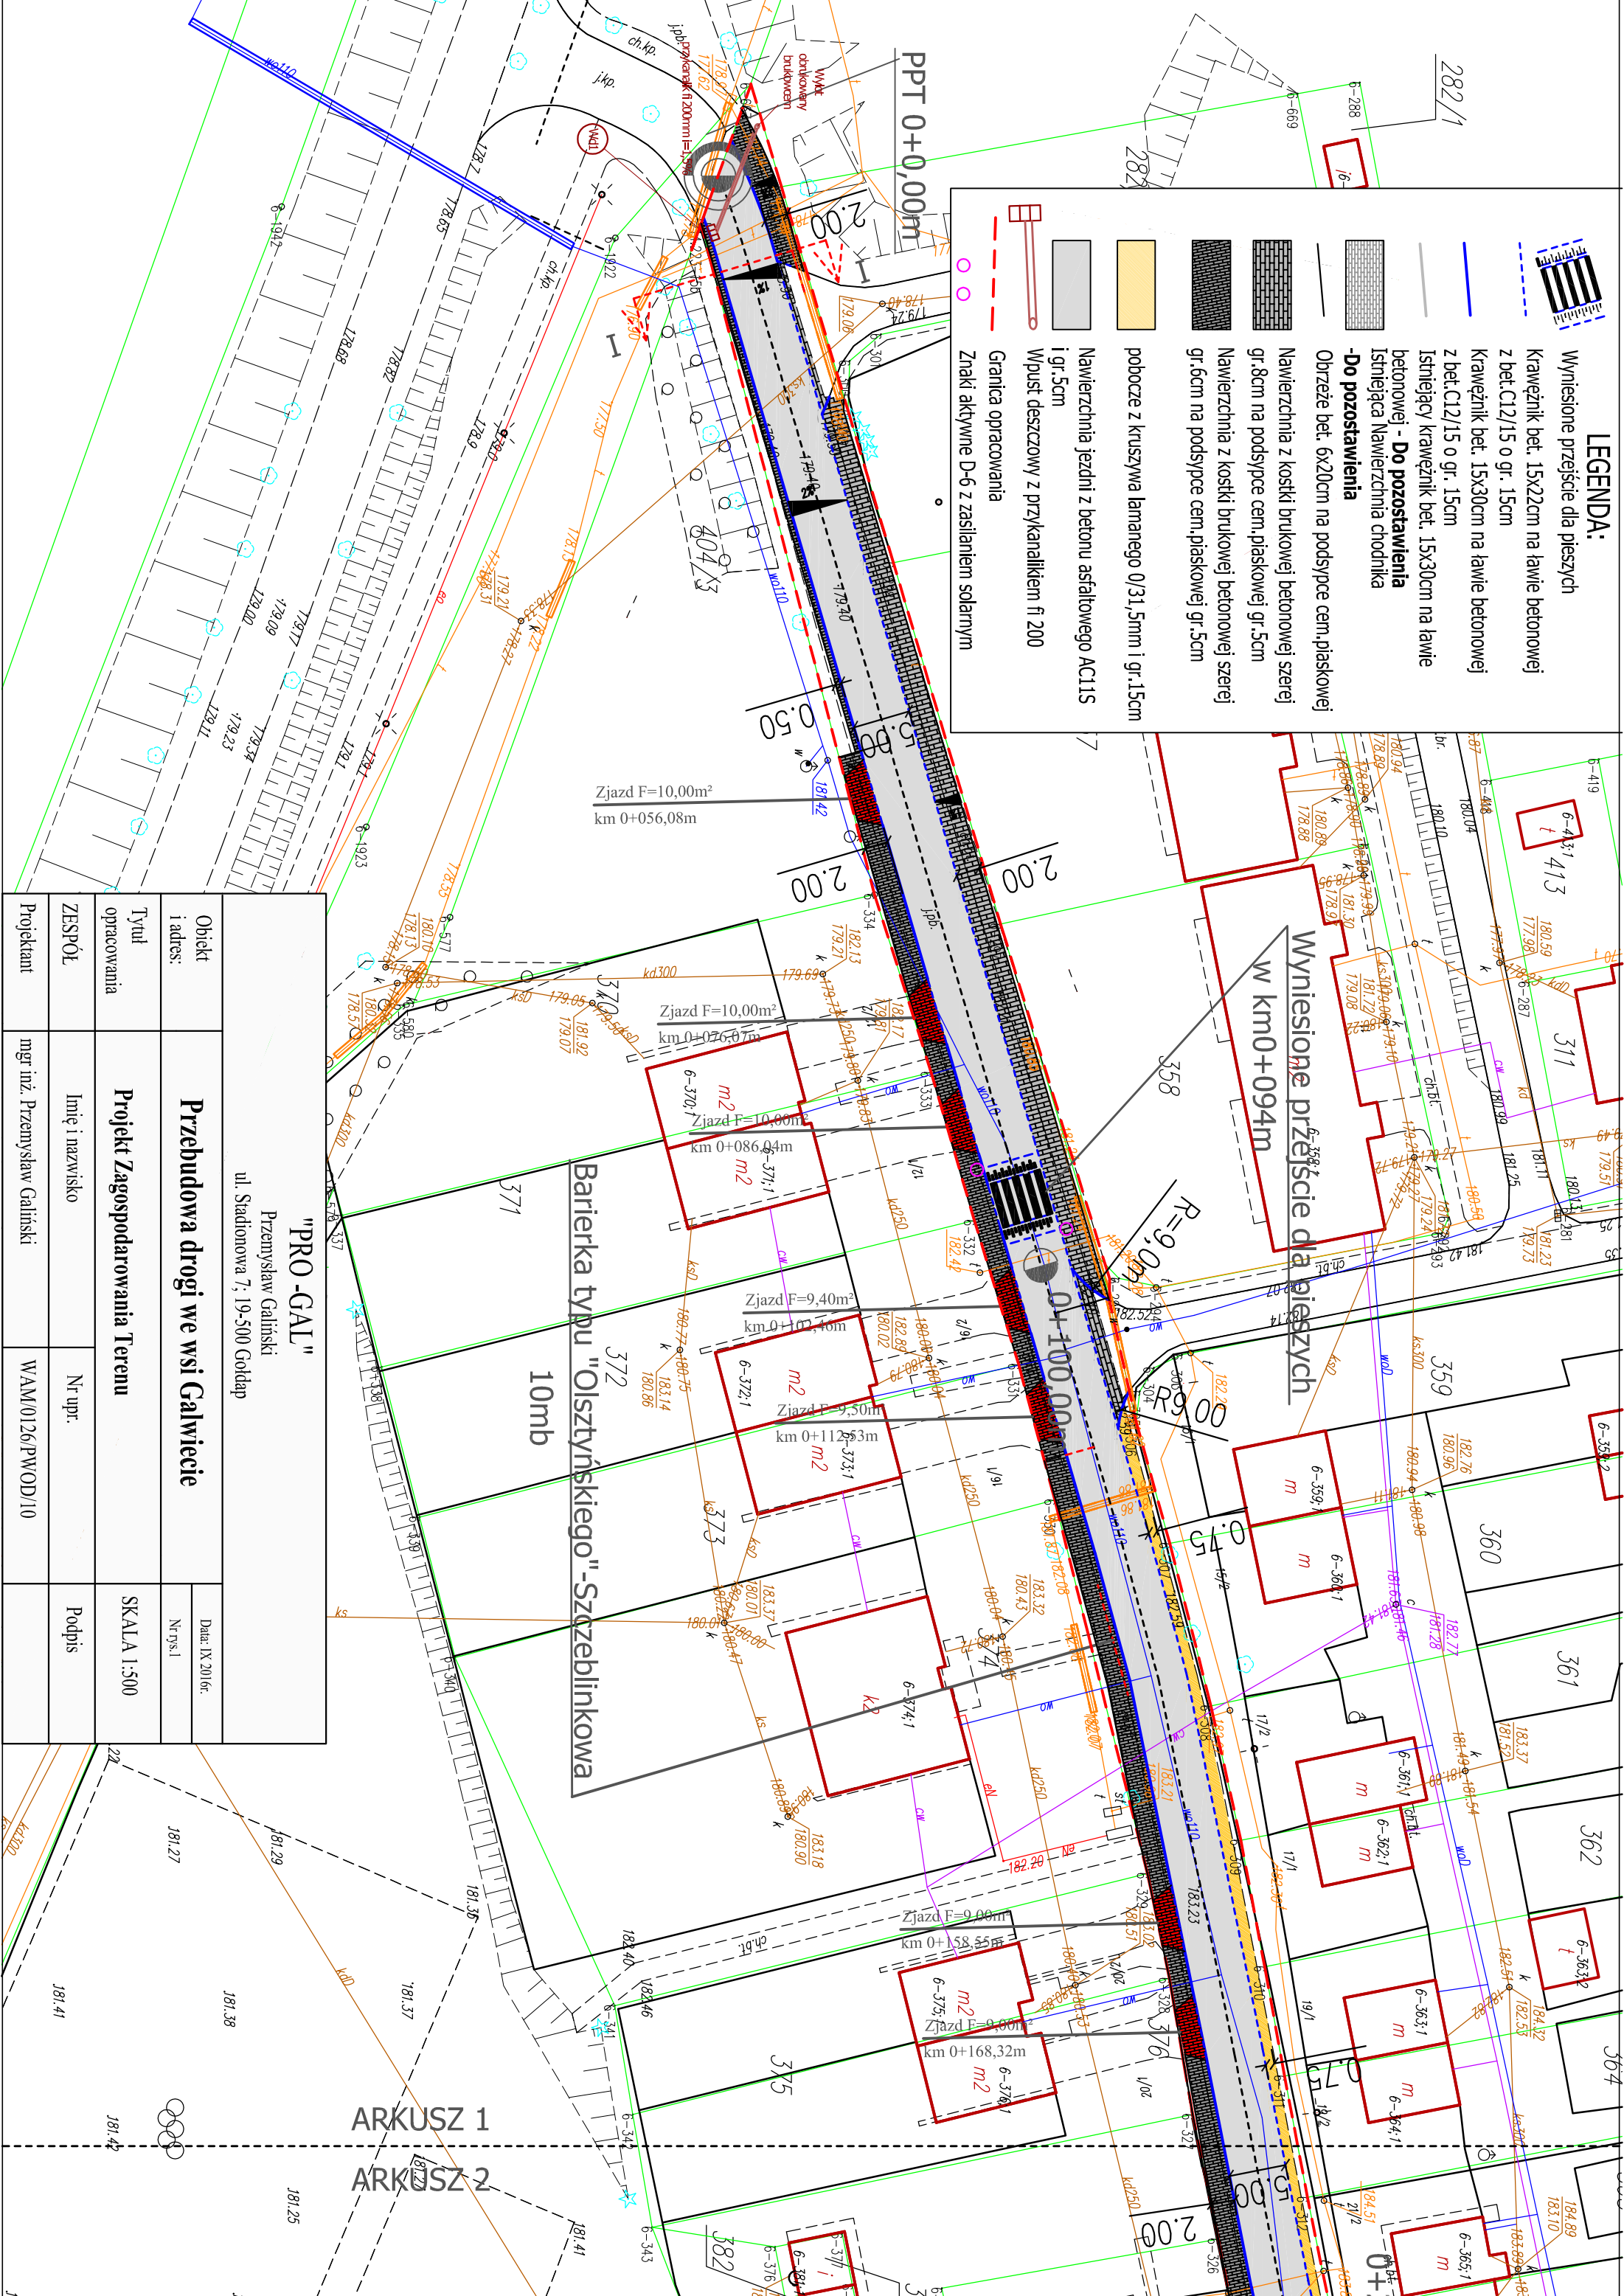

|   |  |                             |                   |
|---|--|-----------------------------|-------------------|
| <div>"PRO -GAL"</div> <div>Przemysław Galiński</div> <div>ul. Stadionowa 7; 19-500 Gołdap</div> |  |                             |                   |
| Obiekt i adres:   | <div>Przebudowa drogi we wsi Galwiecie</div> | Data: IX.2016r.             |                   |
|   |  | Nr rys. 1                   |                   |
| Tytuł opracowania   | <div>Projekt Zagospodarowania Terenu</div>   | SKALA 1:500                 |                   |
| ZESPÓŁ  | <div>Imię i nazwisko</div>                   | <div>Nr upr.</div>          | <div>Podpis</div> |
| Projektant  | <div>mgr inż. Przemysław Galiński</div>      | <div>WAM/0126/PWOD/10</div> |                   |

ARKUSZ 1

ARKUSZ 2