


# DOŁEK NR 6

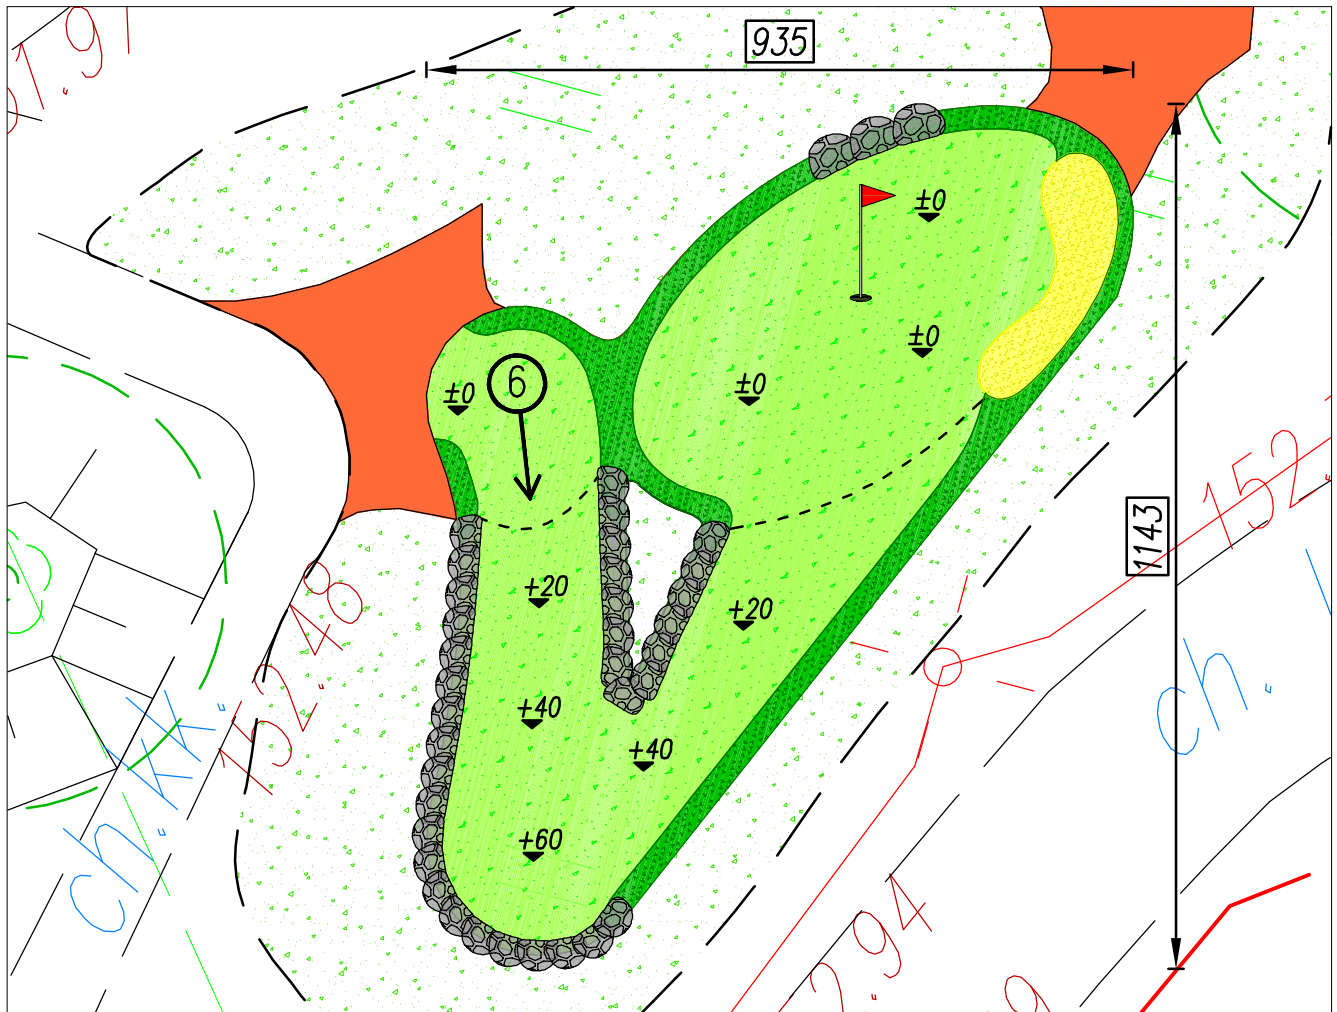

## POLE DO MINIGOLFA

### Legenda:

- 42,53 m<sup>2</sup> – krótka trawa – obszar gry
- 11,97 m<sup>2</sup> – długa trawa – obrzeża
- 2,52 m<sup>2</sup> – krótka trawa – imitacja pułapek z piasku
- nawierzchnia mineralna
- trawa naturalna
- przewidywany zasięg prac budowlanych teren do uporządkowania i obsiania trawą po wykonaniu robót
- duża spirala rurowa
- duża spirala pozioma (karuzela)
- 7,39 m<sup>2</sup> – naturalne kamienie
- 0,00 mb – palisada drewniana (dąb lub akacja)
- ławka
- kosz na śmieci

### Biuro Projektowe: "PRO-GAL" USŁUGI PROJEKTOWE

mgr inż. Przemysław Galiński

ul. Żeromskiego 13/23; 19-500 Gołdap

Objekt i adres:	Projekt zagospodarowania terenu w zakresie przestrzeni publicznej o charakterze rekreacyjnym			Data: V 2016r.	
				Nr rys. B-6	
Tytuł opracowania:	Pole golfowe - DOŁEK NR 6			Skala 1:100	
Zespół:	Branża:	Imię i Nazwisko:	Nr upr.:	Podpis	
Projektant:	Architektoniczna	mgr inż. arch. Tomasz Rubin	BL-POKK 12/03		
Sprawdzający:	Architektoniczna	mgr inż. arch. Kamila Kubiś Rubin	17/PDOKK/2012		