





 


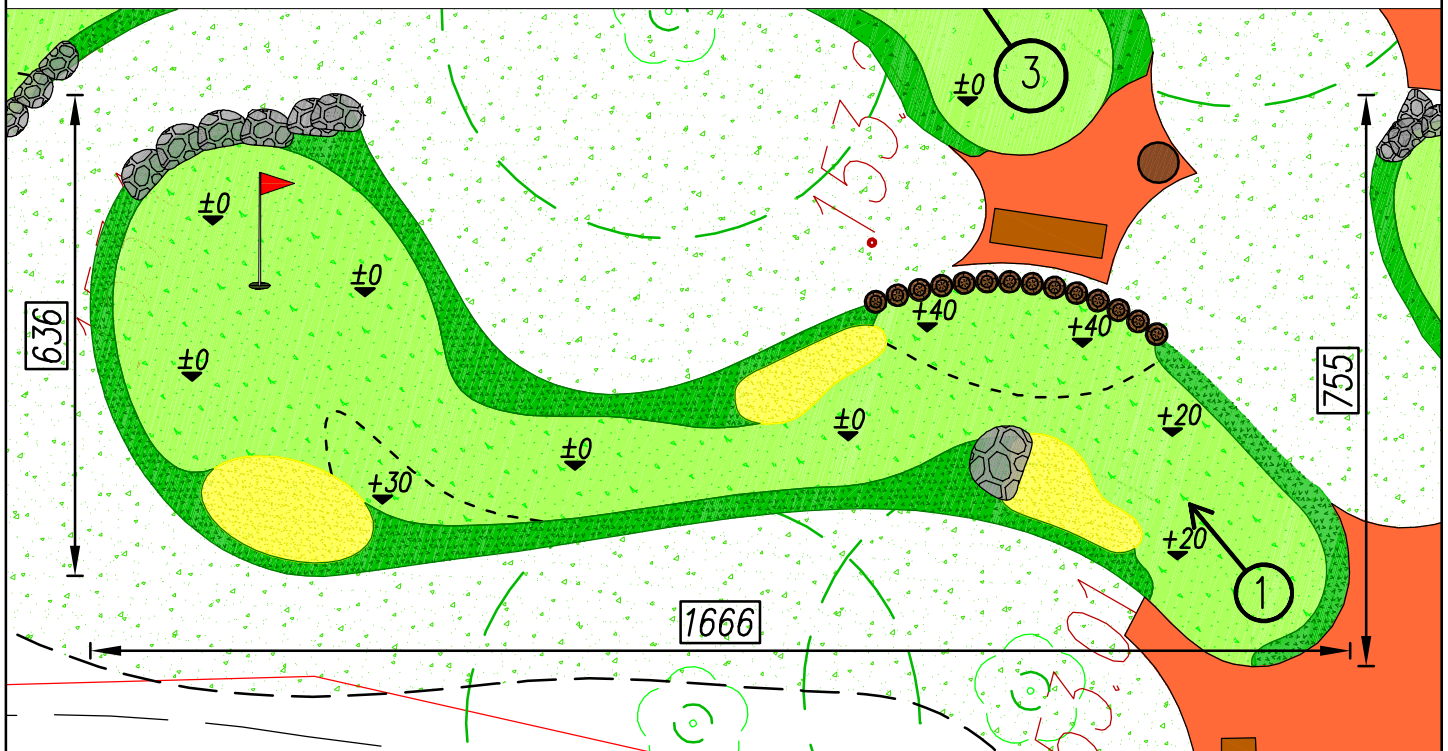




DOŁEK NR 1



POLE DO MINIGOLFA

Legenda:

- 37,64 m²  – krótka trawa – obszar gry
- 16,80 m²  – długa trawa – obrzeża
- 5,35 m²  – krótka trawa – imitacja pułapek z piasku
-  – nawierzchnia mineralna
-  – trawa naturalna
-  – przewidywany zasięg prac budowlanych teren do uporządkowania i obsiania trawą po wykonaniu robót
-  – duża spirala rurowa
-  – duża spirala pozioma (karuzela)
- 2,37 m²  – naturalne kamienie
- 4,55 mb  – palisada drewniana (dąb lub akacja)
-  – ławka
-  – kosz na śmieci

Biuro Projektowe: "PRO-GAL" USŁUGI PROJEKTOWE

mgr inż. Przemysław Galiński

ul. Żeromskiego 13/23; 19-500 Gołdap

Objekt i adres:	Projekt zagospodarowania terenu w zakresie przestrzeni publicznej o charakterze rekreacyjnym			Data: V 2016r.
				Nr rys. B-1
Tytuł opracowania:	Pole golfowe - DOŁEK NR 1			Skala 1:100
Zespół:	Branża:	Imię i Nazwisko:	Nr upr.:	Podpis
Projektant:	Architektoniczna	mgr inż. arch. Tomasz Rubin	BL-POKK 12/03	
Sprawdzający:	Architektoniczna	mgr inż. arch. Kamila Kubiś Rubin	17/PDOKK/2012	