


Szkic orientacyjny
skala 1 : 10 000

<p>Oznaczenie kancelaryjne zgłoszenia pracy geodezyjnej</p> <p>GN5640.231.2020</p>	<p>pow. : goldapski</p> <p>woj. : wamińsko - mazurskie</p>	<p>Objekt: ul. Konstytucji 3 Maja</p> <p>Jednostka ewidencyjna 281603_4 Miasto Goldap gmina</p> <p>Obręb ewidencyjny 0002 Goldap</p>	<p>1 : 500</p> <p>2000/21</p> <p>Kronsztadt 86</p>	<p>nie badano</p> <p>17-06-2020r.</p>
<p>Oznaczenie granic obszaru, który był przedmiotem aktualizacji</p>	<p>Skala mapy</p> <p>Nazwa układu współrzędnych</p> <p>prostopadłych płaskich układu wysokości</p>	<p>Informacje o służebnościach gruntowych mających wpływ na zagospodarowanie gruntów, zlokalizowanych w granicach projektowanej inwestycji</p> <p>Data opracowania mapy</p>	<p>Usługi Geodezyjno-Kartograficzne</p> <p>Mirosław Niedzięko</p> <p>19-400 Olecko, ul. Leinia 12</p> <p>NP 847-149-11-02 REGON 281401876</p> <p>tel. 87 520 32 00 kom. 503 848 841</p>	<p>TECHNIK GEODETA</p> <p>Mirosław Niedzięko</p> <p>Andrzej Cielągowski</p> <p>nr uprawnień i podpis geodety</p>

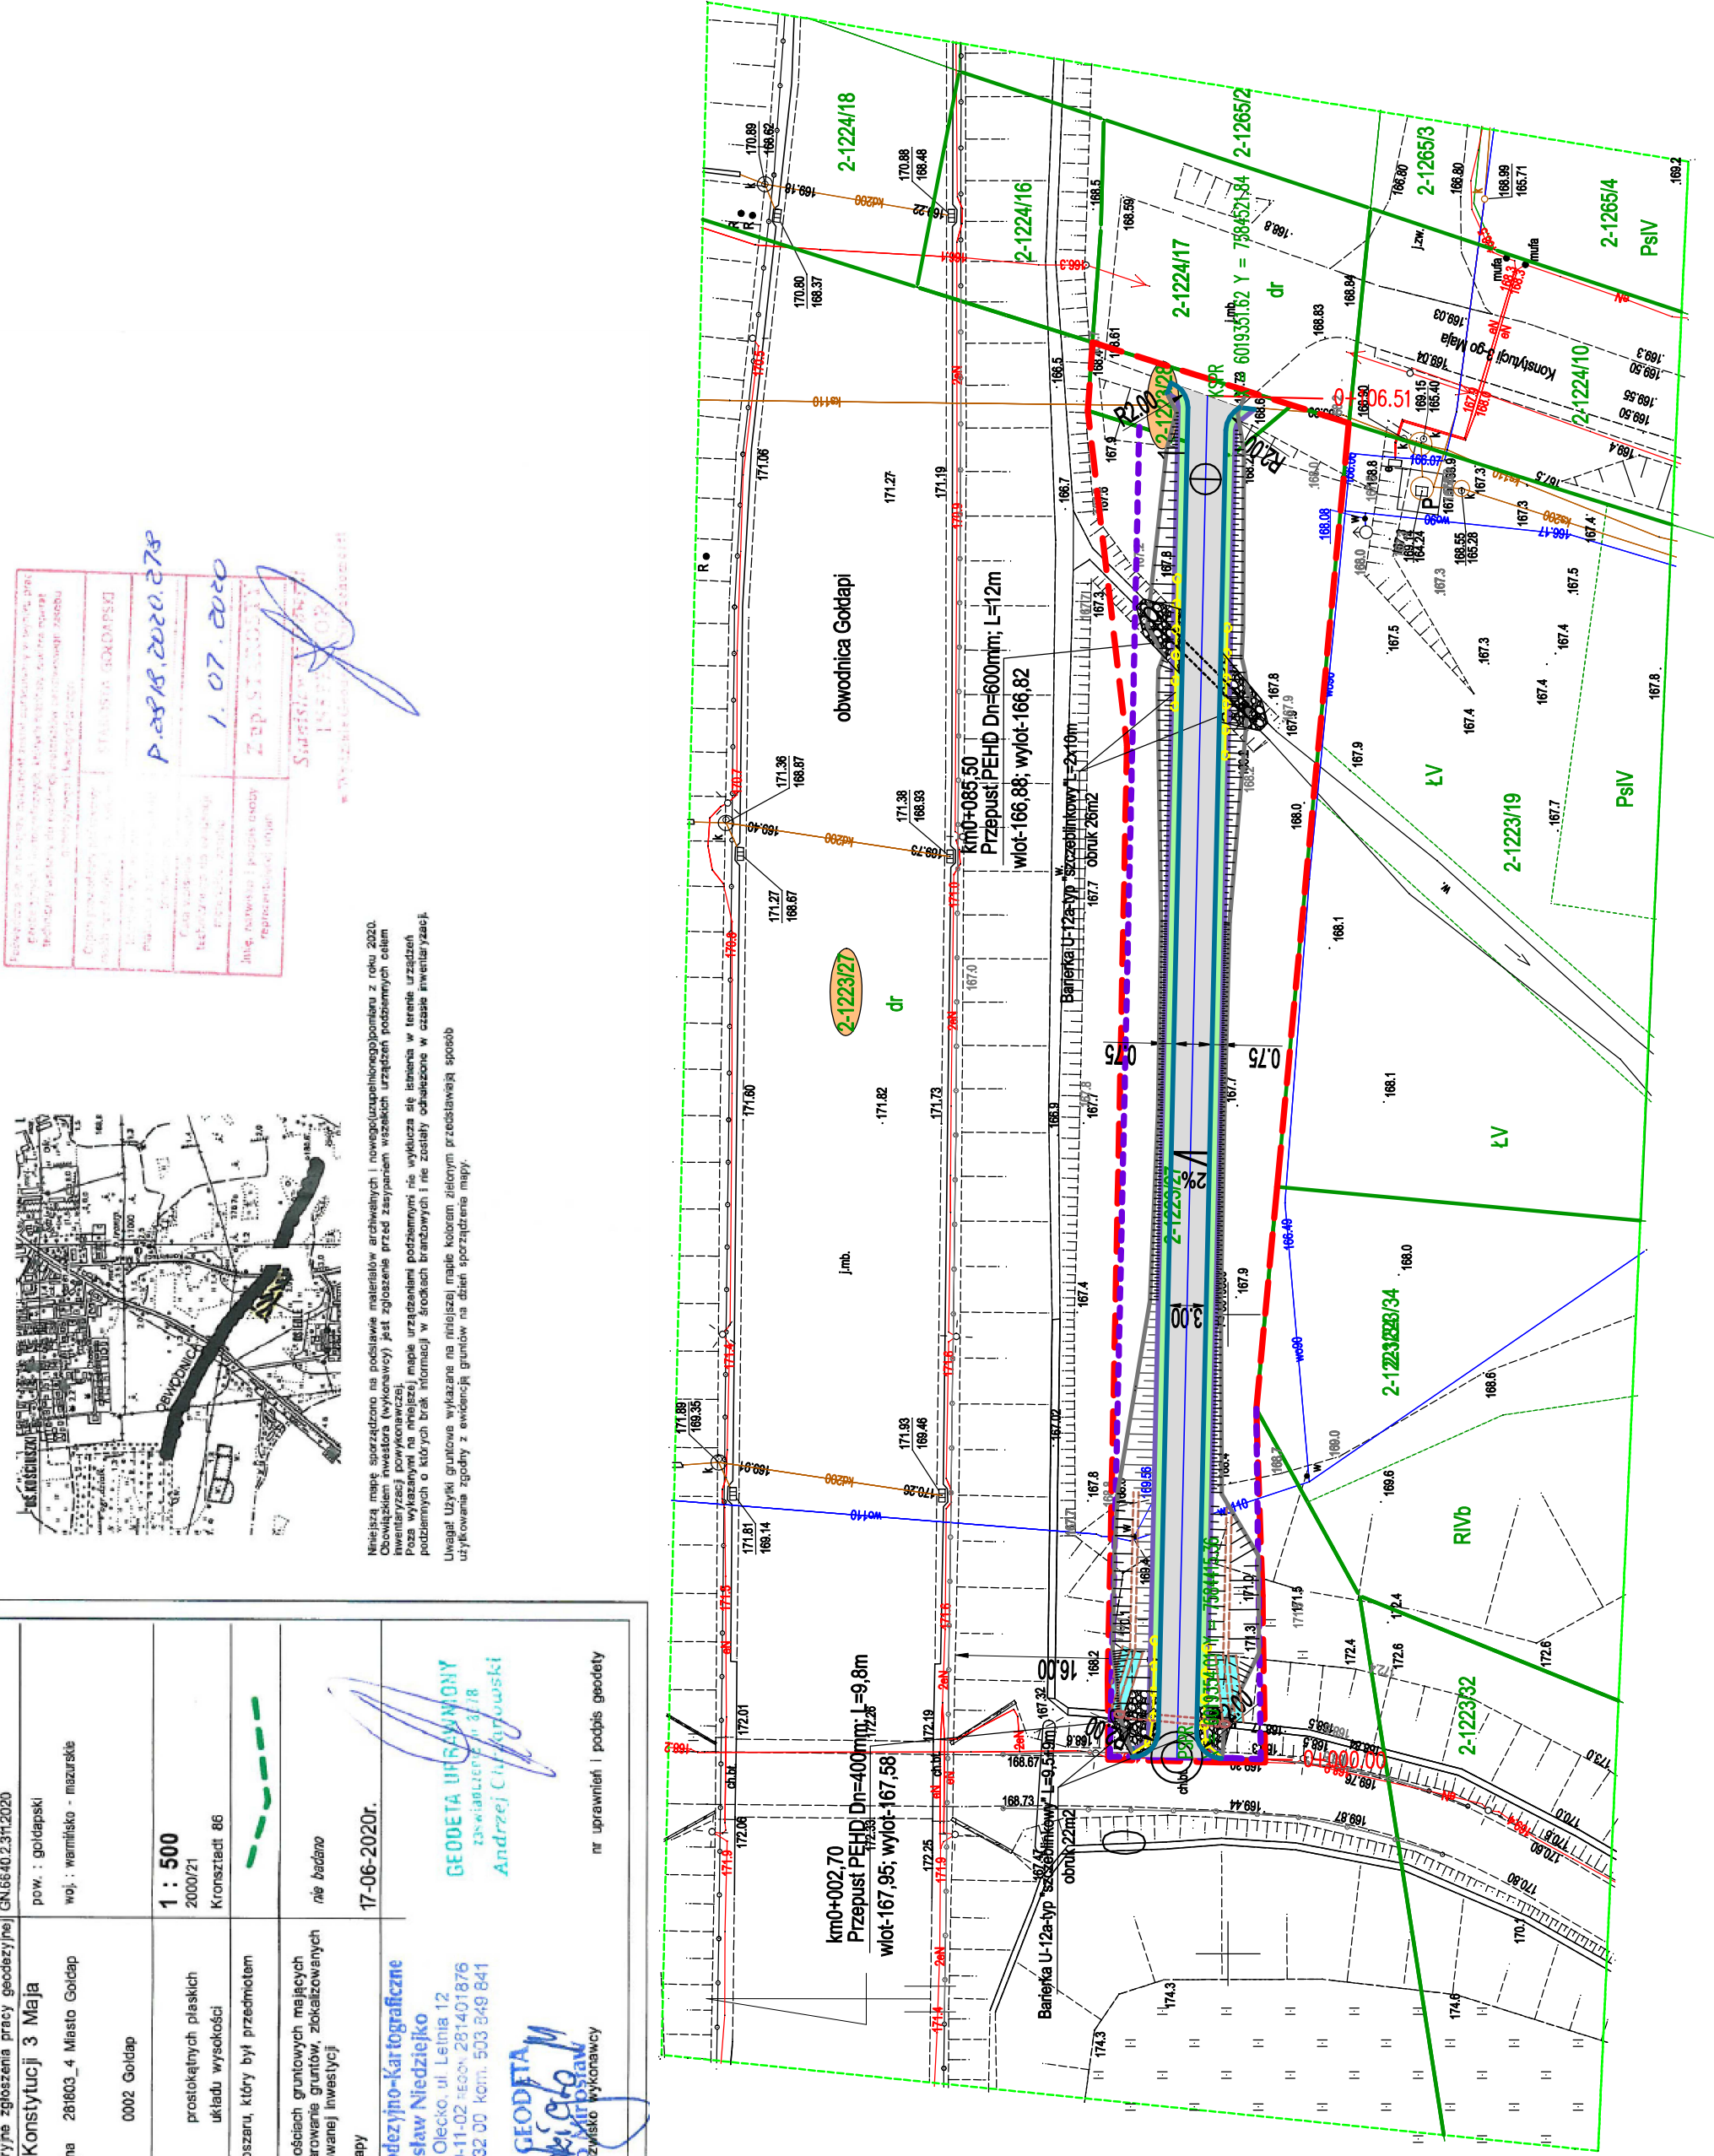

- projektowana nawierzchnia ścieżki pieszo - rowerowej do wspólnego użytku z kosiół brukowej czarnowej o gr.8cm bez fazy-kolorystyka analogicznie jak na istniejącej ścieżce w kierunku miasta
- projektowane pobocza ścieżki pieszo rowerowej z humusu z osianiem trawą o gr.10cm, szer.0,75m
- projektowane ugnieszczenia dna rowu z płyt żurowych o wym. ok. 60x30cm o gr. 10cm z wypełnieniem humusem i osianiem trawą
- projektowane ugnieszczenie skarpy brukowcem na podstypcie cementowo-piaskowej z zalaniem spoin zaprawą cementową
- projektowana krawędź ścieżki pieszo - rowerowej
- projektowany krawędź pobocza z humusu
- projektowane skarpy i rowy
- Proponowana linia podziałowa
- Granica zakresu opracowania

- projektowany przepust z rur PEHD Dn=400mm
- projektowany przepust z rur PEHD Dn=600mm

- projektowana barierka U-12a typu "Olsztyńskiego"
- istniejąca barierka typu olsztyńskiego do rozbioru i przekazania dla GDDK/A - plac składowy w Olecku
- istniejące słupy energetyczne
- istniejące wodociąg
- istniejące kable elektryczne
- istniejące kanał sanitarny
- istniejące granice działek

2-1223/28 - działki objęte opracowaniem przewidziane do podziału

NAZWA OBIEKTU: Budowa ścieżki pieszko – rowerowej między ulicą Konstytucji 3-go maja, a ulicą Wojska Polskiego w Goldapi	
ADRES OBIEKTU: Gmina Goldap, obóręb 0002 Goldap dz.nr: 1223/28, 1223/27.	INWESTOR: Gmina Goldap Plac Zwycięstwa 14, 19-500 Goldap
TYTUŁ RYSUNKU: Projektu zagospodarowania terenu	
PROJEKTANT: mgr inż.Przemysław Galiński	SPECJALNOŚĆ, NR UPRAWNIENI: DROGOWA, WAM/0126/PWOD/10
SPRAWDZAJĄCY: mgr inż.Mariusz Jamiołkowski	SPECJALNOŚĆ, NR UPRAWNIENI: DROGOWA, PDI/0105/PWOD/14
DATA OPRACOWANIA: czerwiec 2020r	SKALA RYSUNKU: 1:500
NR RYSUNKU: 2	