


od km 0+000,00 do km 0+048,65 (trasa B0-B1) - droga wewnętrzna nr 2
 od km 0+000,00 do km 0+046,19 (trasa F0-F1) - droga wewnętrzna nr 3
 od km 0+000,00 do km 0+041,49 (trasa R0-R1) - droga wewnętrzna nr 4
 od km 0+000,00 do km 0+068,39 (trasa P0-P2) - droga wewnętrzna nr 5

PRZEKROJE NORMALNE

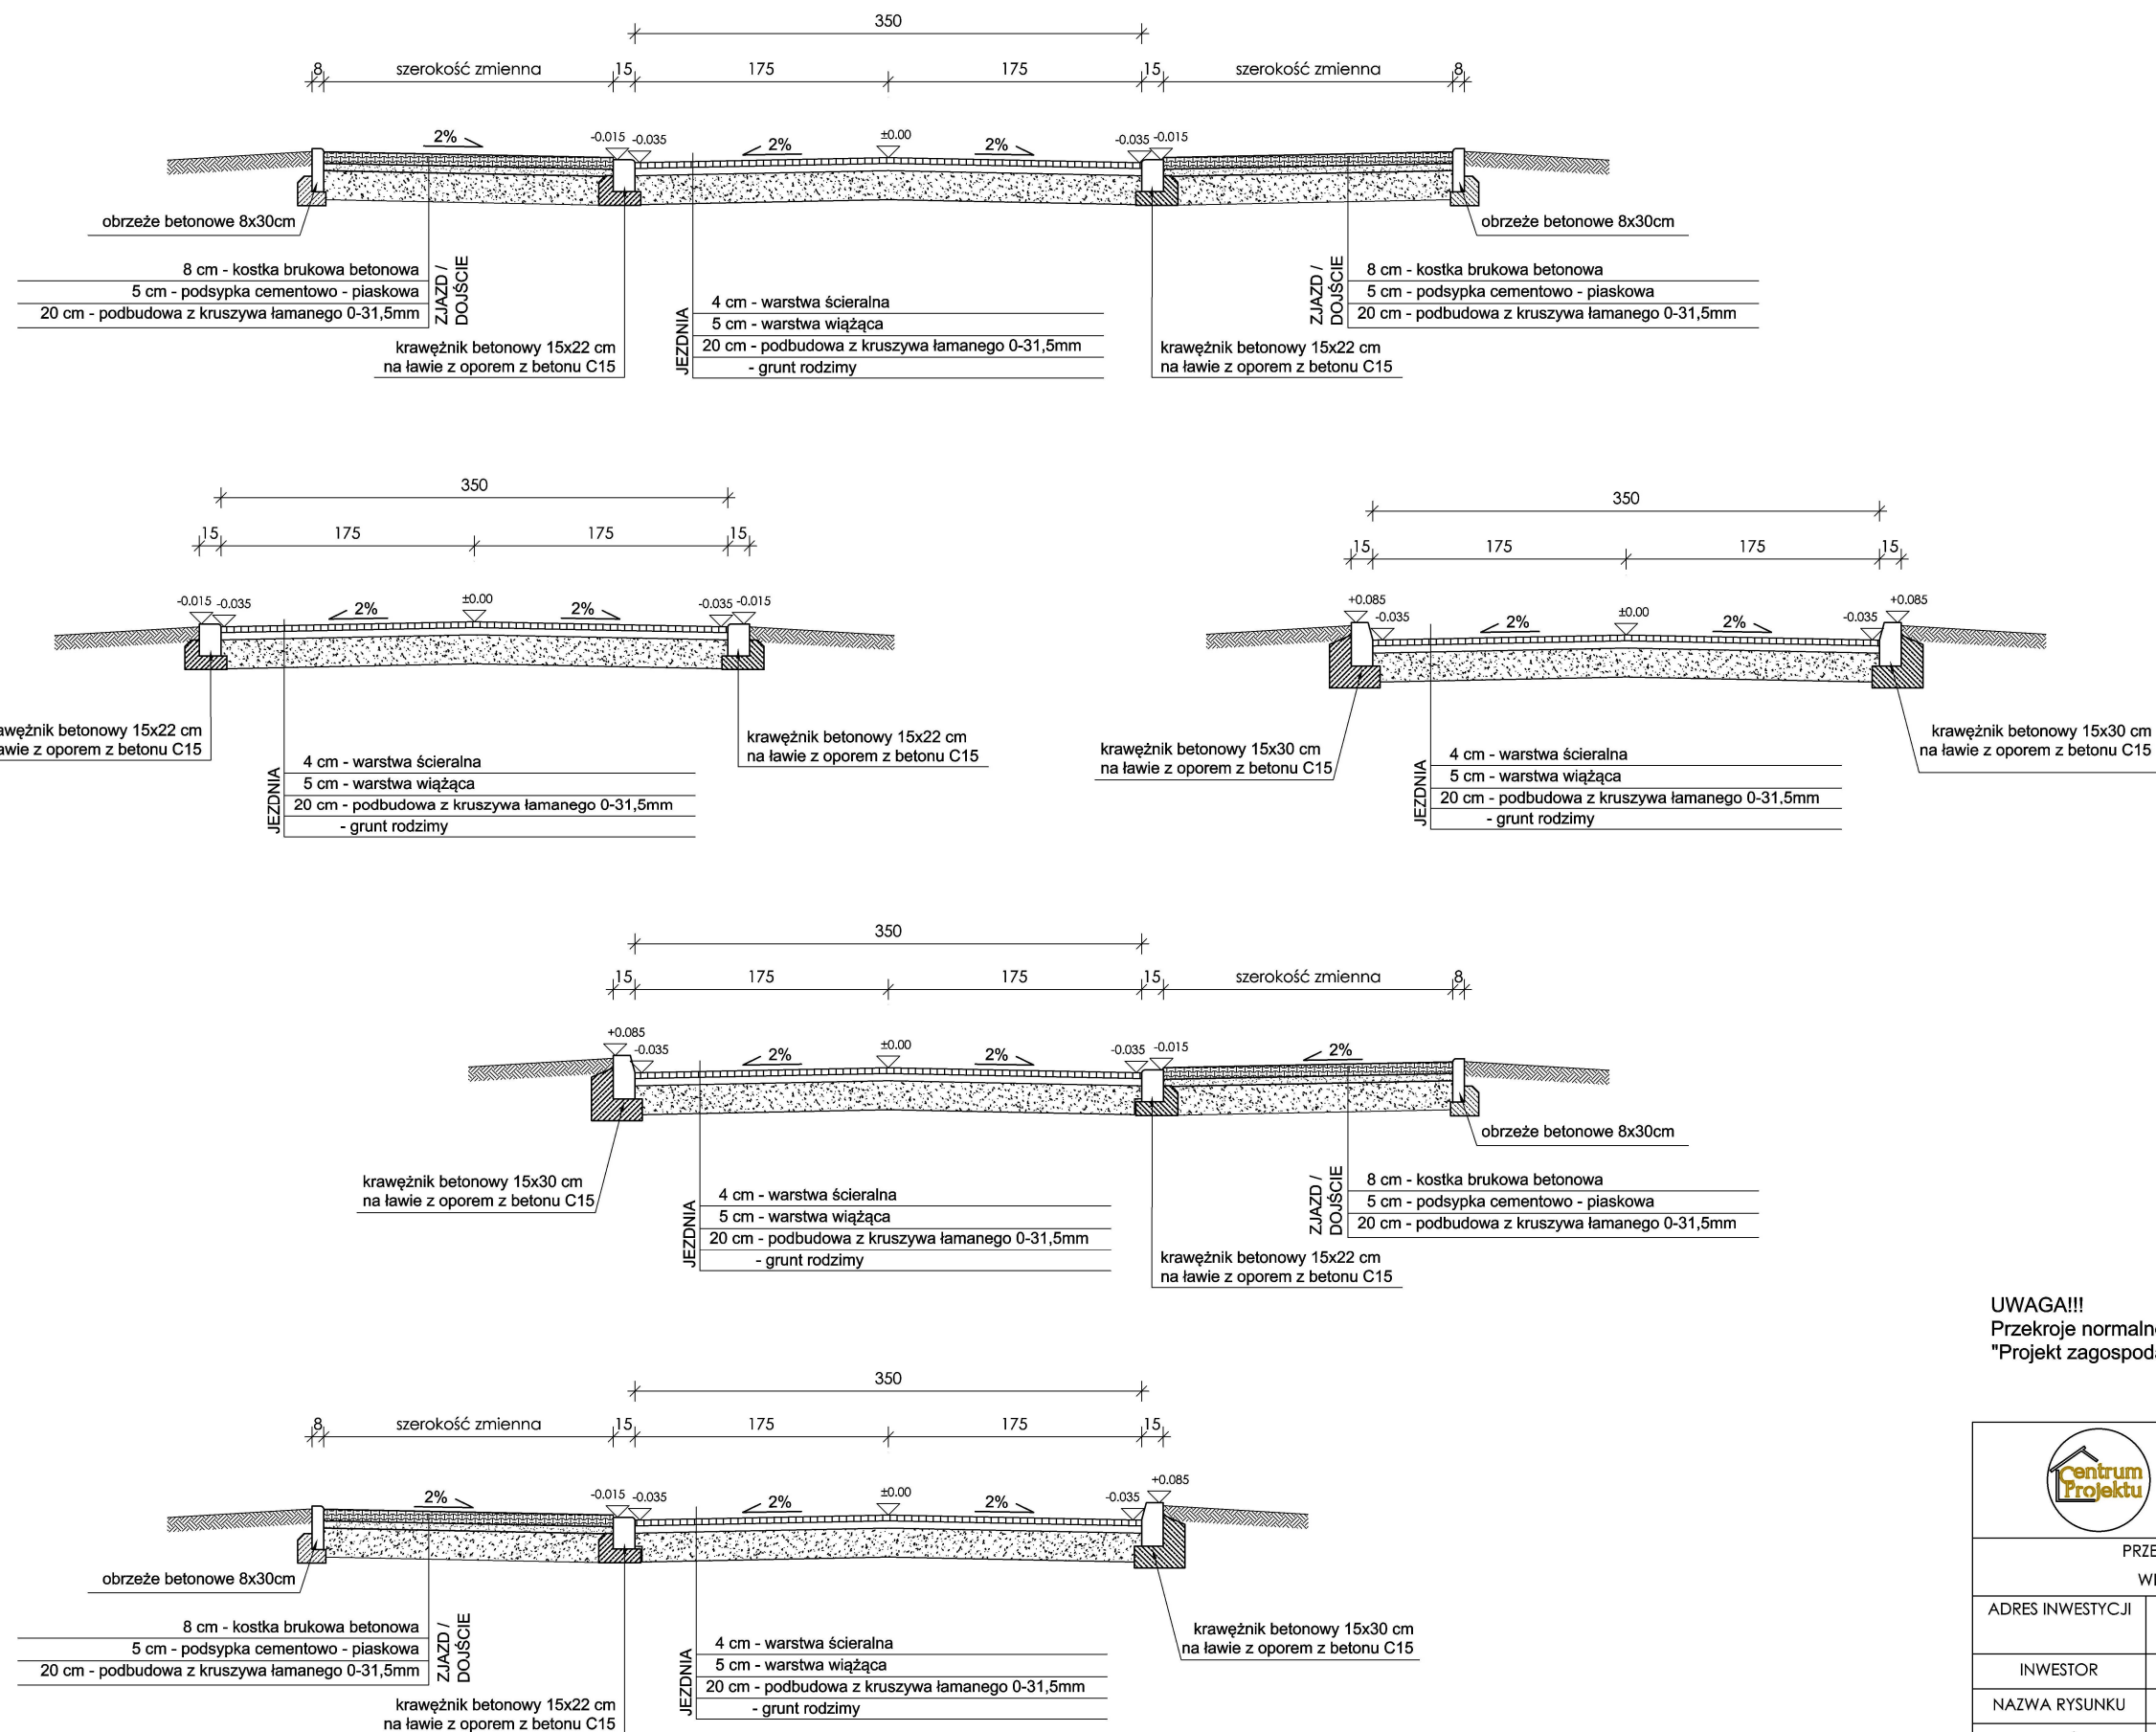

UWAGA!!!
 Przekroje normalne należy analizować zgodnie z rys.
 "Projekt zagospodarowania terenu".

	CENTRUM PROJEKTU TOMASZ ŚWITAJ ul. Plac Zwycięstwa 6a 19-500 Gołdap centrumprojektu.pl biuro.centrumprojektu@gmail.com	RYS. 3 SKALA 1:50 26.05.2022 r.
	PRZEBUDOWA DROGI WEWNĘTRZNEJ W KOŚMIDRACH WRAZ Z NIEZBĘDNĄ INFRASTRUKTURĄ TECHNICZNĄ	
	ADRES INWESTYCJI	dz. nr ewid. 36/1, 254/30, 254/111, 254/116 obręb Kośmidry, gmina Gołdap
INWESTOR	Gmina Gołdap, ul. Plac Zwycięstwa 14, 19-500 Gołdap	
NAZWA RYSUNKU	PRZEKROJE NORMALNE	
BRANŻA	mgr inż. Marcin Sieńkowski	
DROGOWA	upr. nr ewid. PDL/0121/POD/10	