


# ODKRYWKA 2 STROP NAD PODBASENIEM

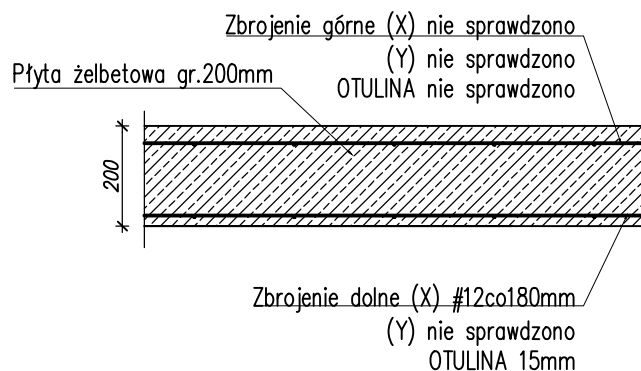


ZGODNOŚĆ Z PROJEKTEM WYKONAWCZYM

GABARYTY I ZBROJENIE POTWIERDZONE Z PROJEKTEM WYKONAWCZYM  
OTULINA NIEZGODNA (POWINNO BYĆ 30MM)

NUMER RYSUNKU

RYS K-94

**BIURO KONSTRUKCYJNE FCJ**

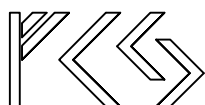

www.fcj.com.pl  
fcj@fcj.com.pl

90-203 ŁÓDŹ, ul. POMORSKA 41 tel 42 6331230

**KARTA ODKRYWKI**

OBIEKT  
ZAKŁAD PRZYRODOLECZNICZY GOŁDAP

POZIOM

PODZIEMIE

CZĘŚĆ

SEGMENT 1

ZAWARTOŚĆ

ODKRYWKA 2 STROP NAD PODBASENIEM

AUTOR

mgr inż. JACEK DOMAGAŁA upr.LOD/3304/PWBKb/18

SKALA

1:15

DATA ODKRYWKI

25.11.2021

NR RYS

OD-2