

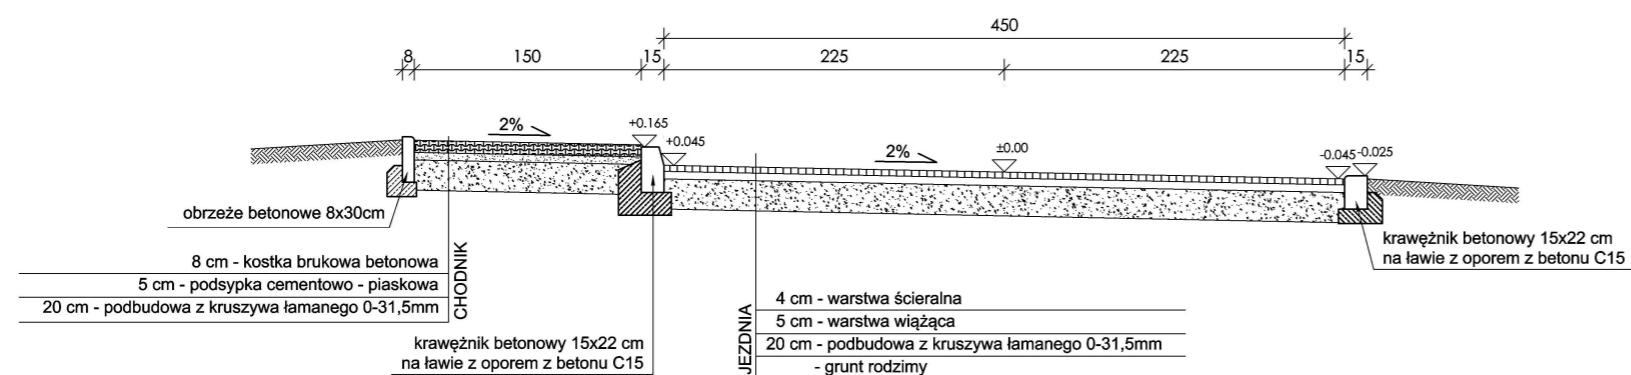
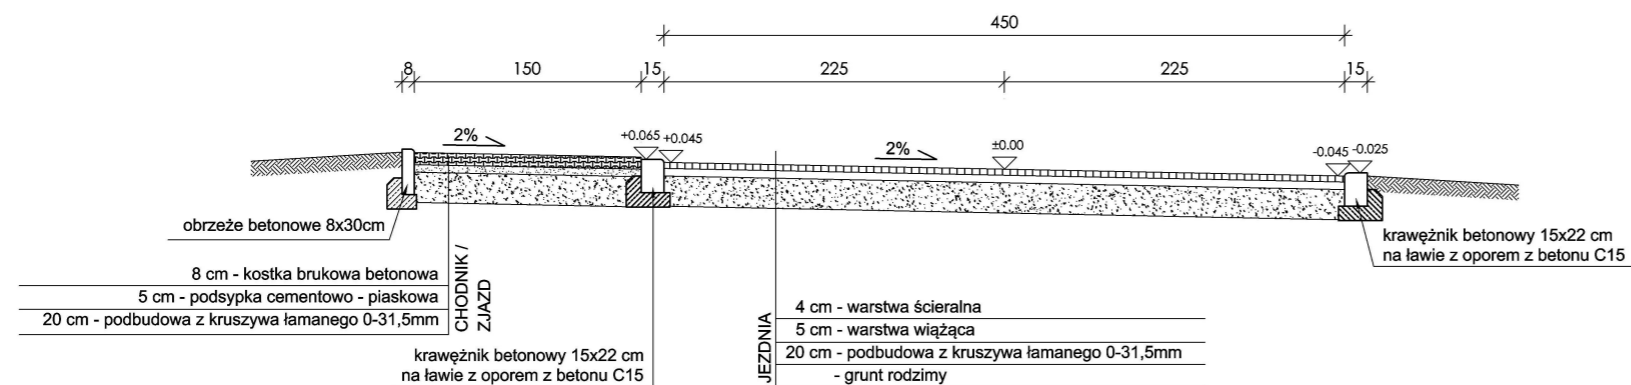


od km 0+000,00 do km 0+063,70 (trasa T0-T5) - droga główna


PRZEKROJE NORMALNE

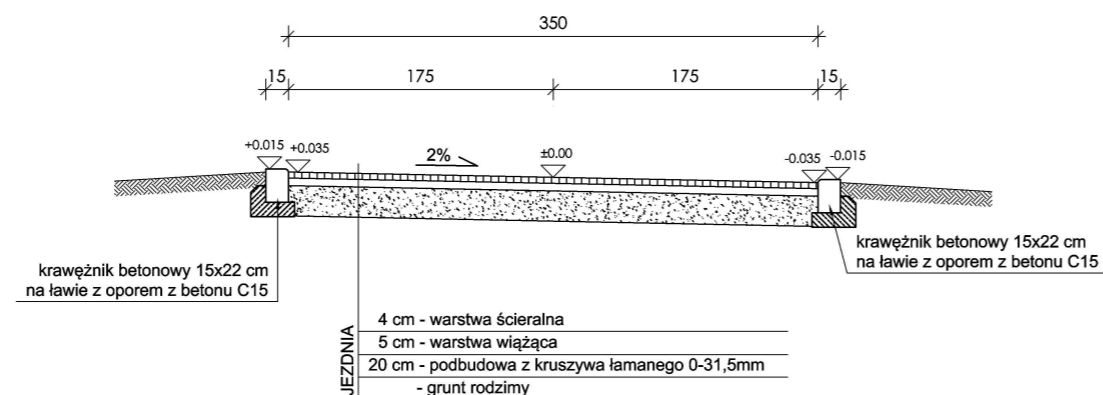

od km 0+000,00 do km 0+091,37 (trasa N0-N2) - droga wewnętrzna nr 1

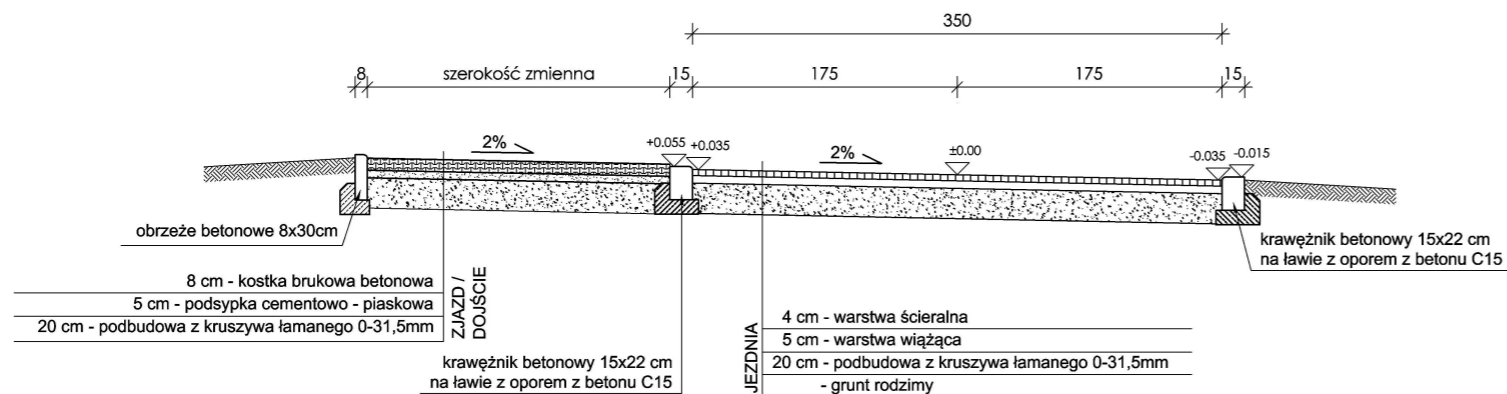

UWAGA!!!
Przekroje normalne należy analizować zgodnie z rys.
"Projekt zagospodarowania terenu".

	CENTRUM PROJEKTU TOMASZ ŚWITAJ ul. Plac Zwycięstwa 6a 19-500 Gołdap centrumprojektu.pl biuro.centrumprojektu@gmail.com	RYS. 1 SKALA 1:50 26.05.2022 r.
	PRZEBUDOWA DROGI WEWNĘTRZNEJ W KOŚMIDRACH WRAZ Z NIEZBĘDNĄ INFRASTRUKTURĄ TECHNICZNĄ	
ADRES INWESTYCJI	dz. nr ewid. 36/1, 254/30, 254/111, 254/116 obręb Kośmidry, gmina Gołdap	
INWESTOR	Gmina Gołdap, ul. Plac Zwycięstwa 14, 19-500 Gołdap	
NAZWA RYSUNKU	PRZEKROJE NORMALNE	
BRANŻA	mgr inż. Marcin Sieńkowski	
DROGOWA	upr. nr ewid. PDL/0121/POD/10	