

# MAPA DO CELÓW PROJEKTOWYCH

SKALA 1:500 dz. nr 1993, 1994/7, 1994/8 i in., ark. mapy zasad. 7.220.31.15.3.3

Objekt: Klimatyczna  
 Jednostka ewidencyjna: 281803\_4 Miasto Goldap  
 Obręb ewidencyjny: 0001 Goldap  
 Wykonana dnia 18.10.2022 r. przez geodetę inż. Andrzeja Olszewskiego.  
 Kierownik prac geodeta uprawniony Wanda Kuklewicz nr upr. zaw. 14574  
 Mapa w układzie "2000/21", układ wysokości PL-EVRF2007-NH  
 Nr Rejestru Zgłoszeń GN.6640.2.470.2022 Nr ks. zam. 131/2022  
 Nie wyklucza się istnienia w terenie innych nie wskazanych na niniejszej mapie urządzeń podziemnych, które nie były zgłoszone do inwentaryzacji powykonawczej zgodnie z art. 27 ustawy z dnia 17 maja 1989 r. Prawo geodezyjne i kartograficzne (t.j. Dz.U. z 2021 r. poz. 1990).  
 Obowiązkiem inwestora (wykonawcy) jest zgłoszenie przed zasypaniem wszelkich urządzeń podziemnych celem inwentaryzacji powykonawczej.  
 Wykonanie niniejszej mapy nie było poprzedzone ustaleniami dot. ewentualnych służebności gruntowych obciążających grunty położone w granicach projektowanej inwestycji budowlanej.  
 Dane w zakresie ewidencji gruntów wniesiono z numerycznej mapy ewidencji gruntów i budynków udostępnionej przez PODGiK w Goldapi, bez prawnego ustalenia granic.  
 Mapę sporządzono na podstawie materiałów archiwalnych ODGiK w Goldapi, bazy danych mapy zasadniczej i pomiaru aktualizacyjnego z dnia 17.10.2022 r.



**GEODETA**  
 inż. Andrzej Olszewski

**GEODETA UPRAWNIONY**  
 nr upr. zaw. 14574  
 Wanda Kuklewicz  
 19-500 Goldap, Reymonta 15  
 tel. 87 615 08 80

Usługi Geodezyjno-Kartograficzne  
 KLASYFIKACJA GRUNTÓW  
 Andrzej Olszewski  
 19-500 Goldap, Osiedle Młodych 7/23  
 Pracownia: ul. Zeromskiego 8A  
 tel. 602 115 439; (87) 615 30 54  
 REGON 354842754 NIP 817 119 77 56

Jestem świadomy odpowiedzialności karnej za złożenie fałszywego oświadczenia i niniejszym oświadczam, że moje zgłoszenie pracy geodezyjnej o nr GN.6640.2.470.2022 u Starosty Goldapskiego, wykonywane przez Usługi Geodezyjno-Kartograficzne Klasyfikacja Gruntów Andrzej Olszewski, kierownik prac-geodeta uprawniony Wanda Kuklewicz (upr. geod. Nr 14574), dostarczające mapy do celów projektowych, otrzymały pozytywny wynik weryfikacji (protokół weryfikacji nr 1 z dnia 19.10.2022 r.)

**GEODETA**  
 inż. Andrzej Olszewski

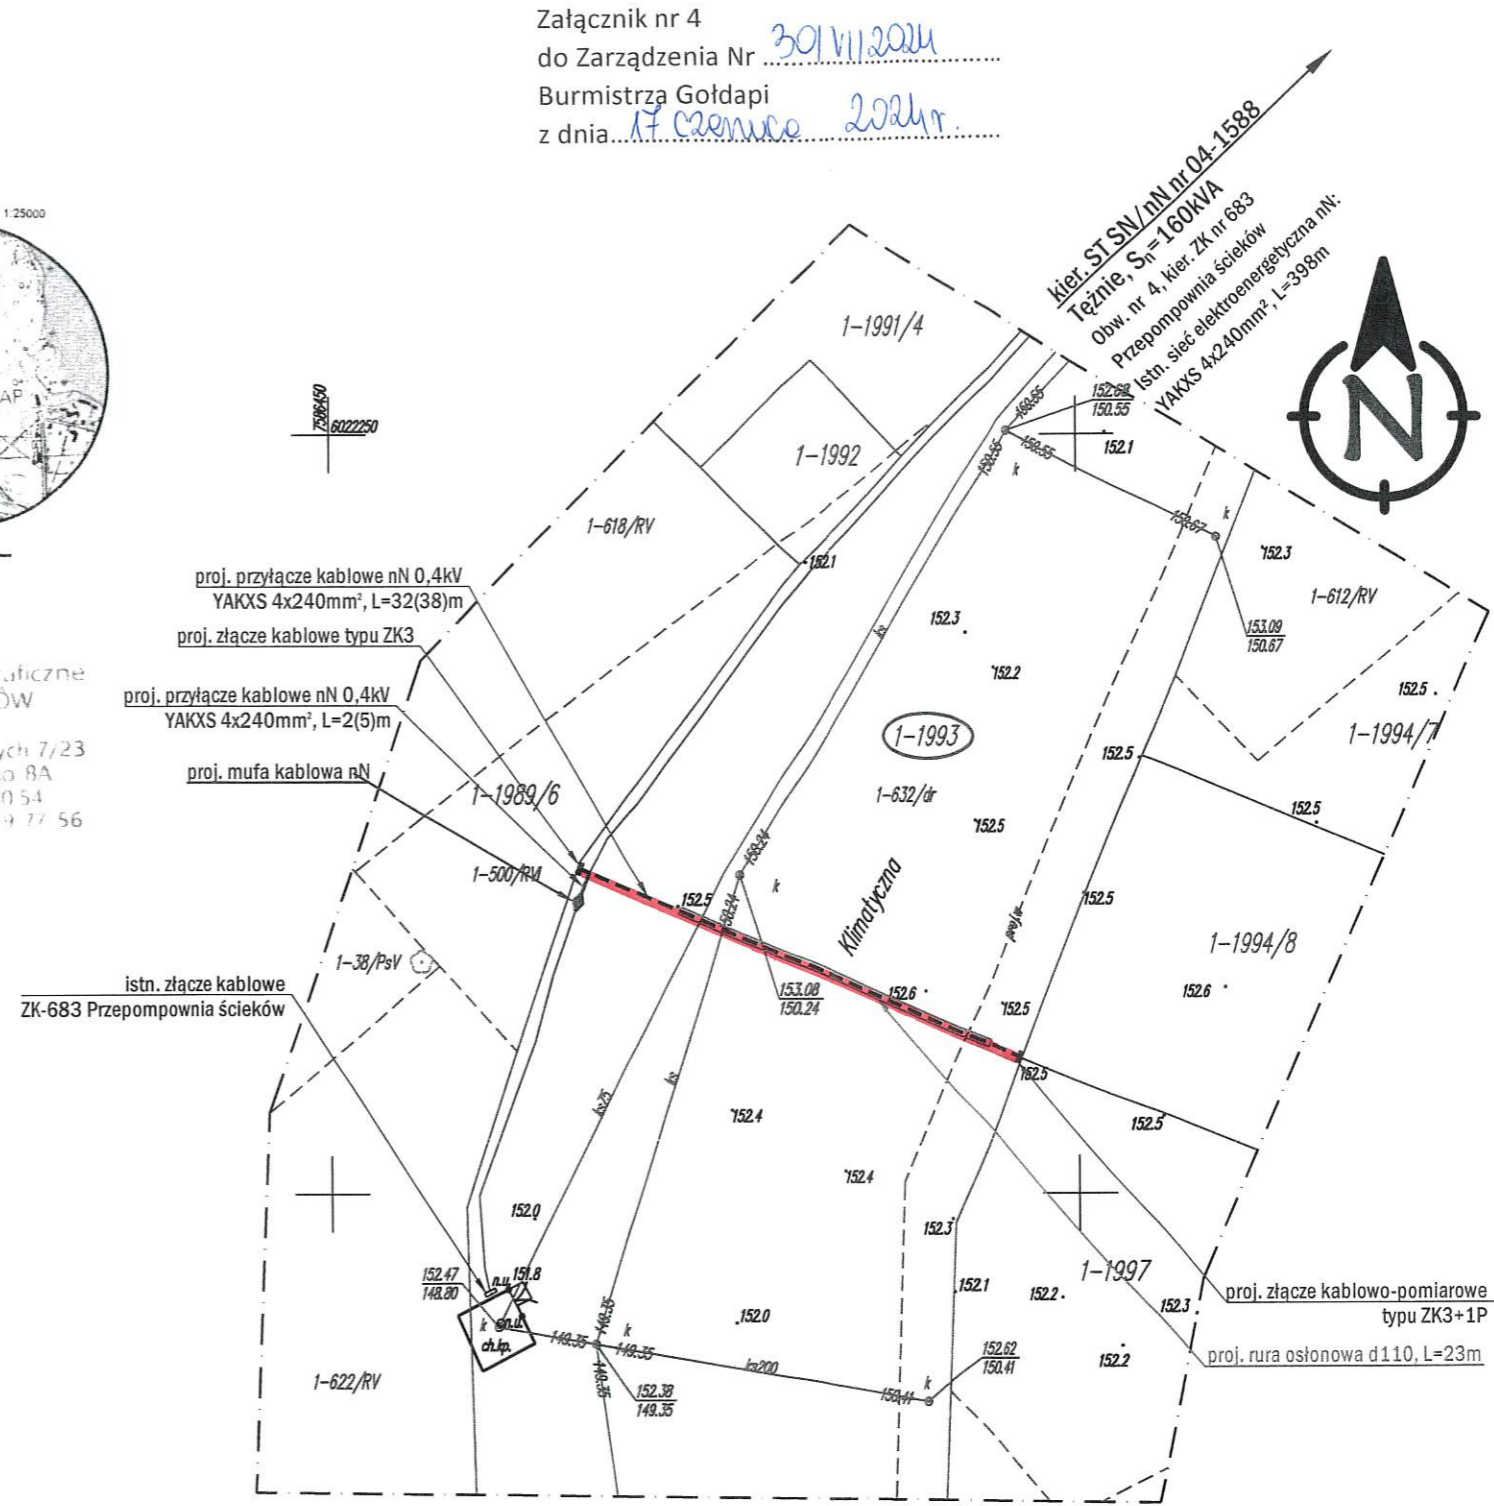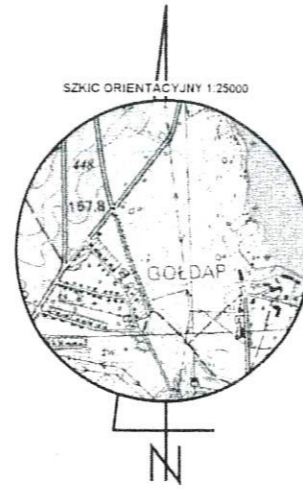

Załącznik nr 4  
 do Zarządzenia Nr 301/VII/2024  
 Burmistrza Goldapi  
 z dnia 17.10.2024

Trasę projektowanego przyłącza nN 0,4kV  
 uzgodniono w RE Elk PGE Dystrybucja S.A.

Krysiewicz  
 Tomasz 11503224

Elektronicznie podpisany  
 przez Krysiewicz Tomasz  
 11503224  
 Data: 2022.11.30 19:03:17  
 +01'00'

<b>Zakład Instalacji Elektrycznych MONTER s.c.</b> ul. Czarnoziem 17A, 16-400 Suwałki, NIP: 844-10-07-544 tel.: 532-532-002, e-mail: monter.zie@gmail.com			
	OBIEKT PRZYŁĄCZANY: budynek mieszkalny - pensjonat, dz. nr 1994/8		
	ADRES INWESTYCJI: Goldap (obr. nr 0001 Goldap 1), gm. miasto Goldap, dz. nr 1993		
INWESTOR: PGE Dystrybucja S.A. z siedzibą w Lublinie ul. Garbarska 21A 20-340 Lublin	NAZWA RYSUNKU: Budowa elektroenergetycznego przyłącza kablowego nN 0,4kV - PROJEKT ZAGOSPODAROWANIA TERENU	SKALA: 1:500	WARUNKI PRZYŁĄCZENIA: 21-B4/WP/05663 z dn. 21.09.2021r.
PROJEKTOWAŁ: inż. Dymitr Naliwajko Upr. bud. nr BW/226/89 Nr ew. PDL/IE/0971/01	Podpis: 	DATA OPRACOWANIA: PAŹDZIERNIK 2022r.	UMOWA 222/OB/RE/4/2021 z dn. 14.12.2021r.
WSPÓŁPRACA: mgr inż. Tomasz Winnik	Podpis: 	Branża: <b>E</b>	Nr rys. <b>2</b>