



Załącznik nr 7  
do Zarządzenia Nr 301/1/2024  
Burmistrza Góldapi  
z dnia 17. czerwca 2024 r.

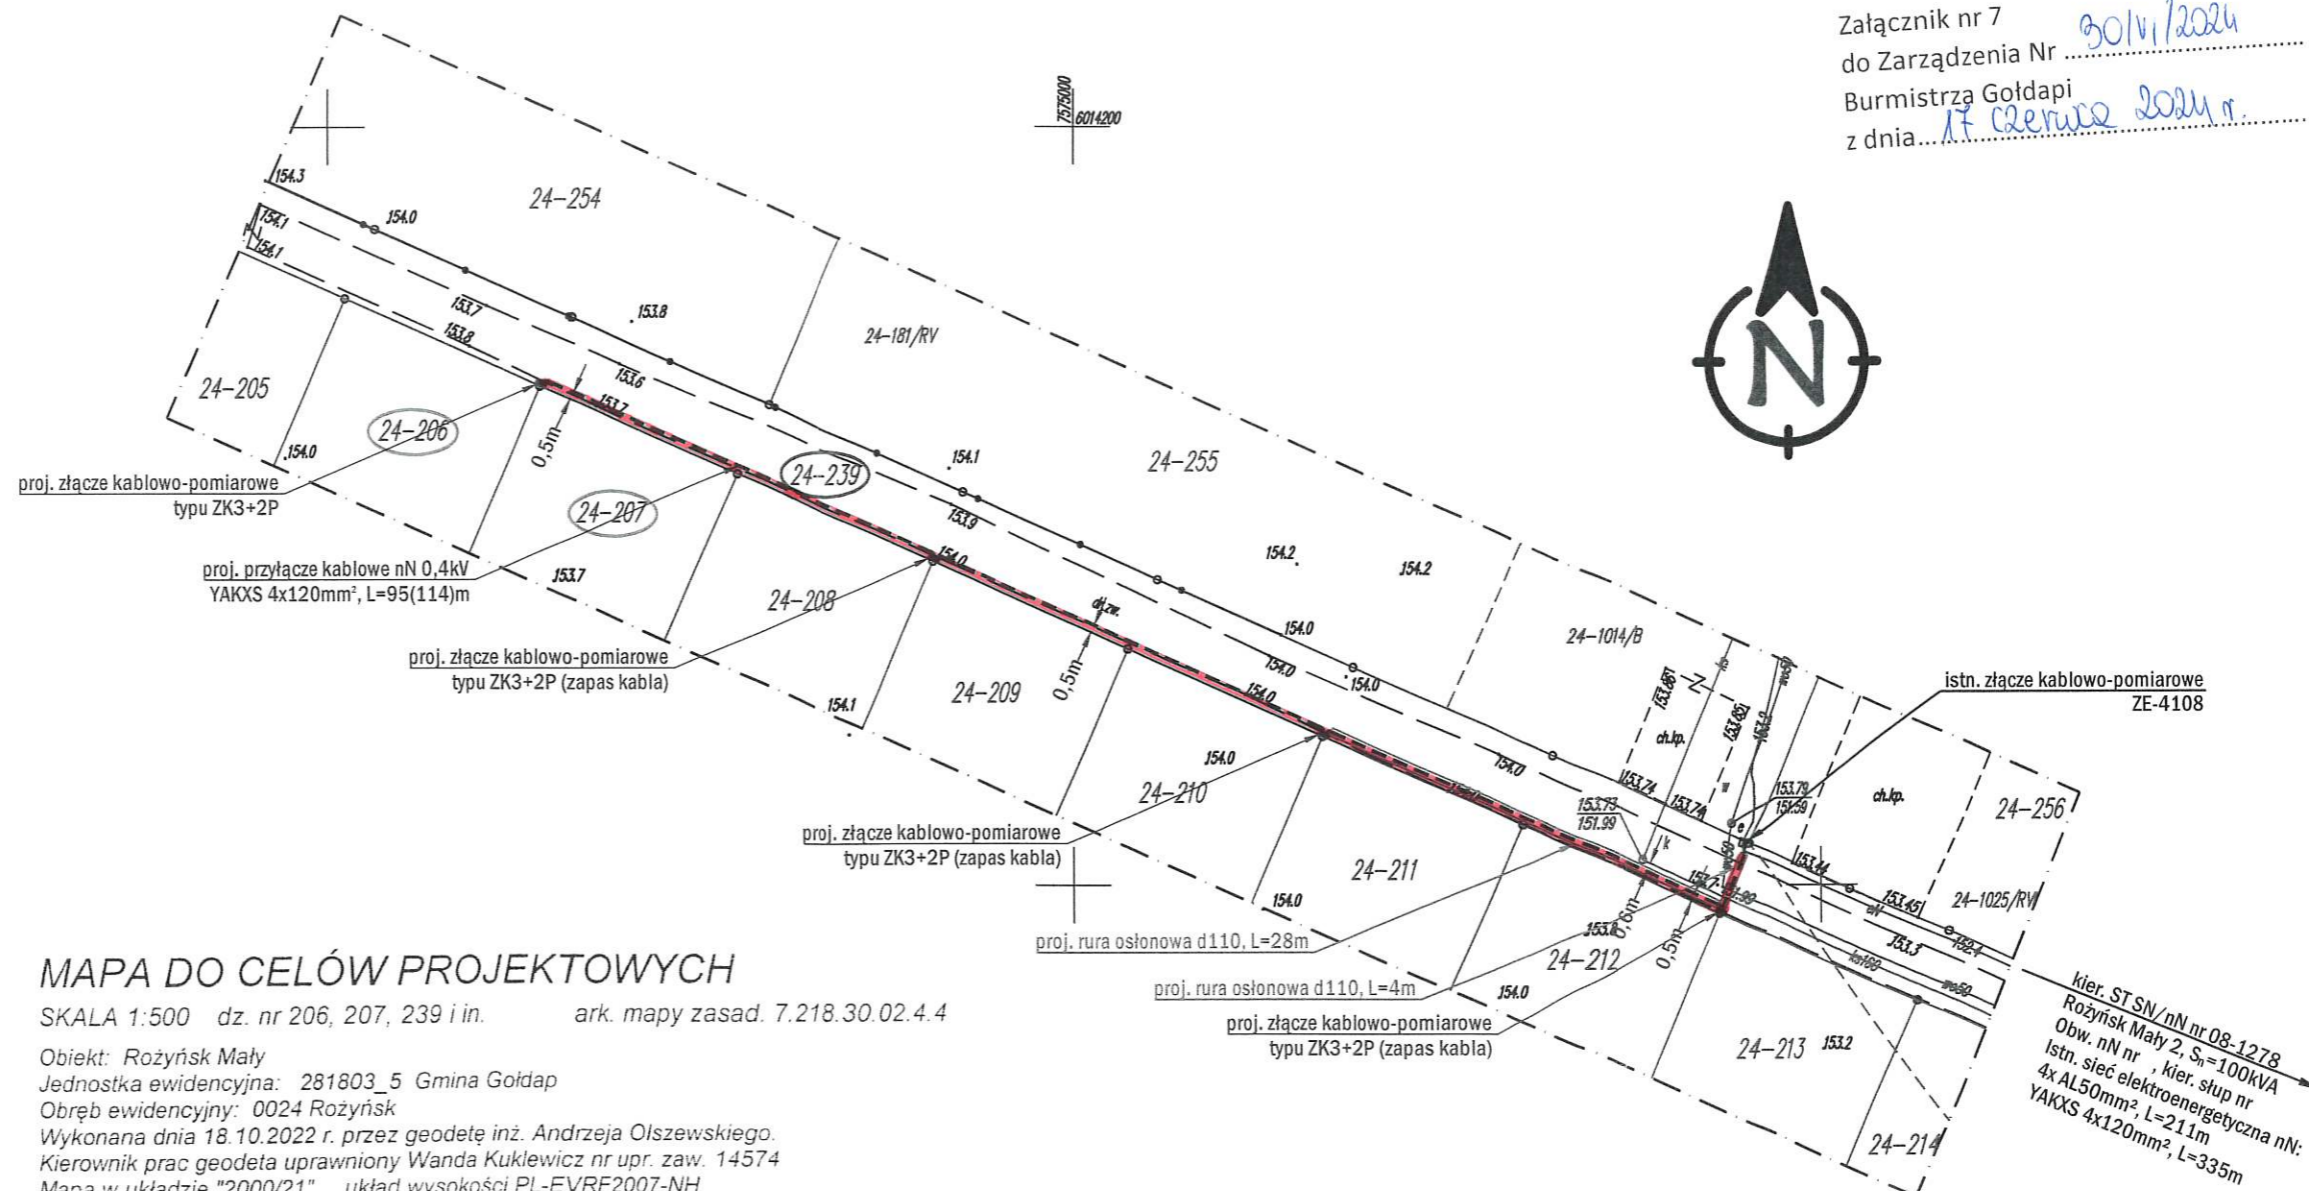

### MAPA DO CELÓW PROJEKTOWYCH

SKALA 1:500 dz. nr 206, 207, 239 i in. ark. mapy zasad. 7.218.30.02.4.4

Objekt: Rożyńsk Mały  
Jednostka ewidencyjna: 281803\_5 Gmina Góldap  
Obręb ewidencyjny: 0024 Rożyńsk  
Wykonana dnia 18.10.2022 r. przez geodetę inż. Andrzeja Olszewskiego.  
Kierownik prac geodeta uprawniony Wanda Kuklewicz nr upr. zaw. 14574  
Mapa w układzie "2000/21", układ wysokości PL-EVRF2007-NH  
Nr Rejestru Zgłoszeń GN.6640.2.472.2022 Nr ks. zam. 133/2022  
Nie wyklucza się istnienia w terenie innych nie wskazanych na niniejszej mapie urządzeń podziemnych, które nie były zgłoszone do inwentaryzacji powykonawczej zgodnie z art. 27 ustawy z dnia 17 maja 1989 r. Prawo geodezyjne i kartograficzne (t.j. Dz.U. z 2021 r. poz. 1990).  
Obowiązkiem inwestora (wykonawcy) jest zgłoszenie przed zasypaniem wszelkich urządzeń podziemnych celem inwentaryzacji powykonawczej.  
Wykonanie niniejszej mapy nie było poprzedzone ustaleniami dot. ewentualnych służebności gruntowych obciążających grunty położone w granicach projektowanej inwestycji budowlanej.  
Dane w zakresie ewidencji gruntów wniesiono z numerycznej mapy ewidencji gruntów i budynków udostępnionej przez PODGIK w Góldapi, bez prawnego ustalenia granic.  
Mapę sporządzono na podstawie materiałów archiwalnych ODGIK w Góldapi, bazy danych mapy zasadniczej i pomiaru aktualizacyjnego z dnia 17.10.2022 r.

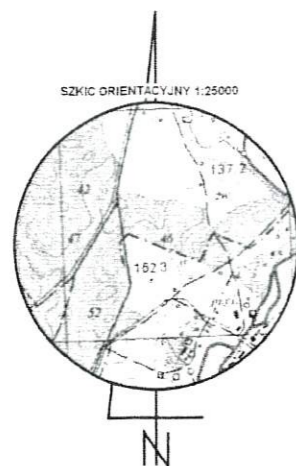

Usługi Geodezyjno-Kartograficzne  
KLASYFIKACJA GRUNTÓW  
Andrzej Olszewski  
19-500 Góldap, Osiedle Młodych 7/23  
Pracownia: ul. Żeromskiego 8A  
tel. 602 115 439 (87) 615 30 54  
REGON 364502754 NIP 847 114 77 56

GEODETA  
inż. Andrzej Olszewski

GEODETA UPRAWNIONY  
nr upr. zaw. 14574  
Wanda Kuklewicz  
19-500 Góldap, Żeromskiego 15  
tel. 86 615 08 80

Jestem świadomy odpowiedzialności karnej za złożenie fałszywego oświadczenia i niniejszym oświadczam, że moje zgłoszenie pracy geodezyjnej o nr GN.6640.2.472.2022 u Starosty Góldapskiego, wykonywane przez Usługi Geodezyjno-Kartograficzne Klasyfikacja Gruntów Andrzej Olszewski, kierownik prac-geodeta uprawniony Wanda Kuklewicz (pr. geod. nr 14574), dotyczące mapy do celów projektowych, otrzymały pozytywny wynik weryfikacji (protokół weryfikacji nr 1 z dnia 19.10.2022 r.).

GEODETA  
inż. Andrzej Olszewski

Trasę projektowanego przyłącza nN 0,4kV  
uzgodniono w RE Ełk PGE Dystrybucja S.A.

Krysiewicz  
Tomasz 11503224  
Elektronicznie podpisany przez  
Krysiewicz Tomasz 11503224  
Data: 2022.11.30 19:11:37 +01'00'

<b>Zakład Instalacji Elektrycznych MONTER s.c.</b> ul. Czarnoziem 17A, 16-400 Suwałki, NIP: 844-10-07-544 tel.: 532-532-002, e-mail: monter.zie@gmail.com			
	OBIEKT PRZYŁĄCZANY: domek letniskowy, dz. nr 206 domek letniskowy, dz. nr 207		
	ADRES INWESTYCJI: Rożyńsk Mały (obr. nr 0024 Rożyńsk), gm. Góldap, dz. nr 239		
INWESTOR: PGE Dystrybucja S.A. z siedzibą w Lublinie ul. Garbarska 21A 20-340 Lublin	NAZWA RYSUNKU: Budowa elektroenergetycznego przyłącza kablowego nN 0,4kV - PROJEKT ZAGOSPODAROWANIA TERENU		
PROJEKTOWAŁ: inż. Dymitr Naliwajko Upr. bud. nr BI/226/89 Nr ew. PDL/IE/0971/01	SKALA 1:500	DATA OPRACOWANIA PAŹDZIERNIK 2022r.	WARUNKI PRZYŁĄCZENIA 21-B4/WP/05165 z dn. 16.09.2021r. 21-B4/WP/05166 z dn. 21.09.2021r.
WSPÓŁPRACA: mgr inż. Tomasz Winnik	Podpis: 	Podpis: 	UMOWA 222/OB/RE/4/2021 z dn. 14.12.2021r. Branża Nr rys. <b>E 2</b>