

Zarządzenie Nr 501/2021

Burmistrza Gołdapi

z dnia 5 stycznia 2021 r.

**w sprawie wyrażenia zgody na ustanowienie służebności przesyłu
na nieruchomości stanowiącej własność Gminy Gołdap, położonej
w obrębie 0015 Kośmidry na rzecz PGE Dystrybucja S.A.**

Na podstawie art. 30 ust. 2 pkt. 3 ustawy z dnia 8 marca 1990 r. o samorządzie gminnym (t.j. Dz. U. z 2020 r. poz. 713 ze zm.), art. 13 ust. 1 ustawy z dnia 21 sierpnia 1997 r. o gospodarce nieruchomościami (t.j. Dz. U. z 2020 r. poz. 1990 ze zm.), art. 305¹ ustawy z dnia 23 kwietnia 1964 r. Kodeks cywilny (t.j. Dz. U. z 2020 r. poz. 1740 ze zm.) oraz § 9 uchwały Nr XXXII/208/2012 Rady Miejskiej w Gołdapi z dnia 28 grudnia 2012 r. w sprawie określenia zasad nabywania, zbywania i obciążania nieruchomościami Gminy Gołdap oraz ich wydzierżawienia lub wynajmowania na czas oznaczony dłuższy niż trzy lata lub na czas nieoznaczony (Dz. U. Woj. Warmińsko - Mazurskiego z 2013 r. poz. 696 z późn. zm.) zarządza się, co następuje:

§ 1. 1. Wyraża się zgodę na ustanowienie za jednorazowym wynagrodzeniem służebności przesyłu na nieruchomości oznaczonej w ewidencji gruntów jako działka numer 200/3 o powierzchni 0,9125 ha, położonej w obrębie 0015 Kośmidry stanowiącej własność Gminy Gołdap, dla której Sąd Rejonowy w Olecku prowadzi KW nr OL1C/00039624/3.

2. Ustanowienie służebności przesyłu następuje w związku z lokalizacją, na opisanej w ust. 1 nieruchomości gruntowej, urządzeń elektroenergetycznych w postaci przyłącza kablowego oraz złącza kablowego ZK-3.

3. Powierzchnia służebności pod urządzeniami elektroenergetycznymi wynosi 16,00 m². Przebieg ustanawianej służebności przesyłu wskazano na mapie kolorem żółtym, stanowiącej załącznik graficzny do niniejszego zarządzenia.

4. Ustanowienie służebności przesyłu następuje na rzecz przedsiębiorstwa przesyłowego – PGE Dystrybucja S.A.

5. Wynagrodzenie z tytułu obciążenia nieruchomości opisanej w ust. 1 ograniczonym prawem rzeczowym stanowi kwotę 62,00 zł + obowiązujący podatek VAT.

§ 2. Prawo służebności przesyłu ograniczać się będzie do pasa gruntu o powierzchni 16,00 m² i będzie polegało na znoszeniu istnienia posadowionych na nieruchomości obciążonej urządzeń określonych w § 1 ust. 2 niniejszego zarządzenia, prawie do korzystania z nieruchomości w zakresie niezbędnym do wykonania prac remontowych, eksploatacyjnych i modernizacyjnych na

wybudowanych urządzeniach.

§ 3. Wszelkie koszty związane z ustanowieniem prawa służebności przesyłu ponosi PGE Dystrybucja S.A.

§ 4. Wykonanie zarządzenia powierza się Kierownikowi Wydziału Gospodarki Przestrzennej, Ochrony Środowiska i Nieruchomości.

§ 5. Zarządzenie wchodzi w życie z dniem podjęcia.

Burmistrz Goldapi

Tomasz Rafał Luto

Z up. BURMISTRZA

mgr Karolina Burba
REFERENT

Sprawdzono pod względem
formalnoprawnym

Barbara Wozniak
radca prawny Barbara Wozniak

mgr inż. arch. Beata Kosińska
p.o. KIEROWNIKA
Wydziału Gospodarki Przestrzennej
i Ochrony Środowiska i Nieruchomości

Z up. BURMISTRZA

MAPA DO CELÓW PROJEKTOWYCH

SKALA 1:500 dz. nr 583/14 ark. mapy zasad. 7 220.31.21.4.2


Obiekt: ul. Zeromskiego
 Jednostka ewidencyjna: 281603_4 Miasto Goldap
 Obręb ewidencyjny: 0002 Goldap
 Wykonana dnia 11.09.2020 r. przez geodetę Andrzeja Olszewskiego.
 Kierownik roboty geodeta uprawniony Wanda Kuklewicz nr upr. zaw. 14574
 Mapa w układzie "2000/21", układ wysokości PL-EVRF2007-NH
 Nr ks. zam. 131/2020. Nr Rejestru Zgłoszeń GN.6540.2.466.2020
 Nie wykazuje się stania w terenie innych nie wskazanych na niniejszej mapie urządzeń podziemnych które nie były zgłoszone do inwentaryzacji powykonawczej zgodnie z art. 27 ustawy z dnia 17 maja 1989 r. Prawo geodezyjne i kartograficzne (tj. Dz.U. z 2020 r. poz. 276, 284, 762 i 1086)
 Obowiązkiem inwestora wykonawcy jest zgłoszenie przed zasypaniem wszelkich urządzeń podziemnych, o ile nie zostały one uwzględnione w inwentaryzacji powykonawczej.
 Wykonanie niniejszej mapy nie było poprzedzone ustaleniami dot. ewentualnych służebności gruntowych podlegających gminie położone w granicach projektowanej inwestycji budowlanej.
 Dane w zakresie ewidencji gruntów wniesiono z numerycznej mapy ewidencji gruntów i budynków udostępnianej przez PDDGIK w Goldapi, bez prawnego ustalenia granic.
 Mapę sporządzono na podstawie materiałów archiwalnych ODGIK w Goldapi, bazy danych mapy zasadniczej i planu aktualizacyjnego z dnia 07.09.2020 r.

GEODETA
 inż. Andrzej Olszewski

GEODETA
 inż. Andrzej Olszewski

Mapa zasadnicza i plan aktualizacyjny...
 Wykonana przez PDDGIK w Goldapi...
 Data: 07.09.2020 r.

GEODETA
 inż. Andrzej Olszewski

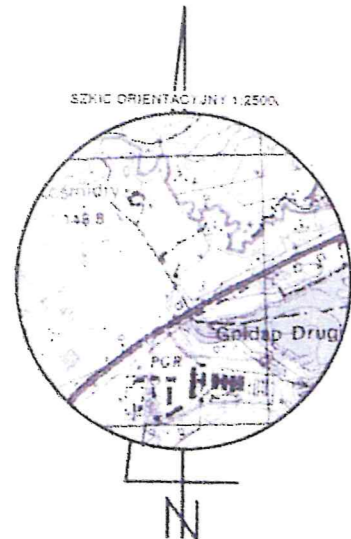


Usługi Geodezyjne, Kartograficzne
KLASYFIKACJA GRUNTÓW
 Andrzej Olszewski
 19-500 Goldap, Osiedle Młodych 1123
 Pracownia: ul. Zeromskiego 8A
 tel. 602 115 439 (07) 615 30 54
 REGON: 314142754, NIP: 811-111-111

kier. ST SN/nN nr 04-1180
 Kośmidry kol. 1, S_n=63kVA
 Obw. nr 1, kier. słup 1-3
 Istn. linia energetyczna:
 AsXSn 4x70mm², L=52m

istn. słup E-10,5/4,3 nr 2
 proj. ograniczniki przepięć

proj. przyłącze kablowe nN 0,4kV
 YAKXS 4x120mm², L=16(27)m

proj. złącze kablowo-pomiarowe
 typu ZK3+2TL

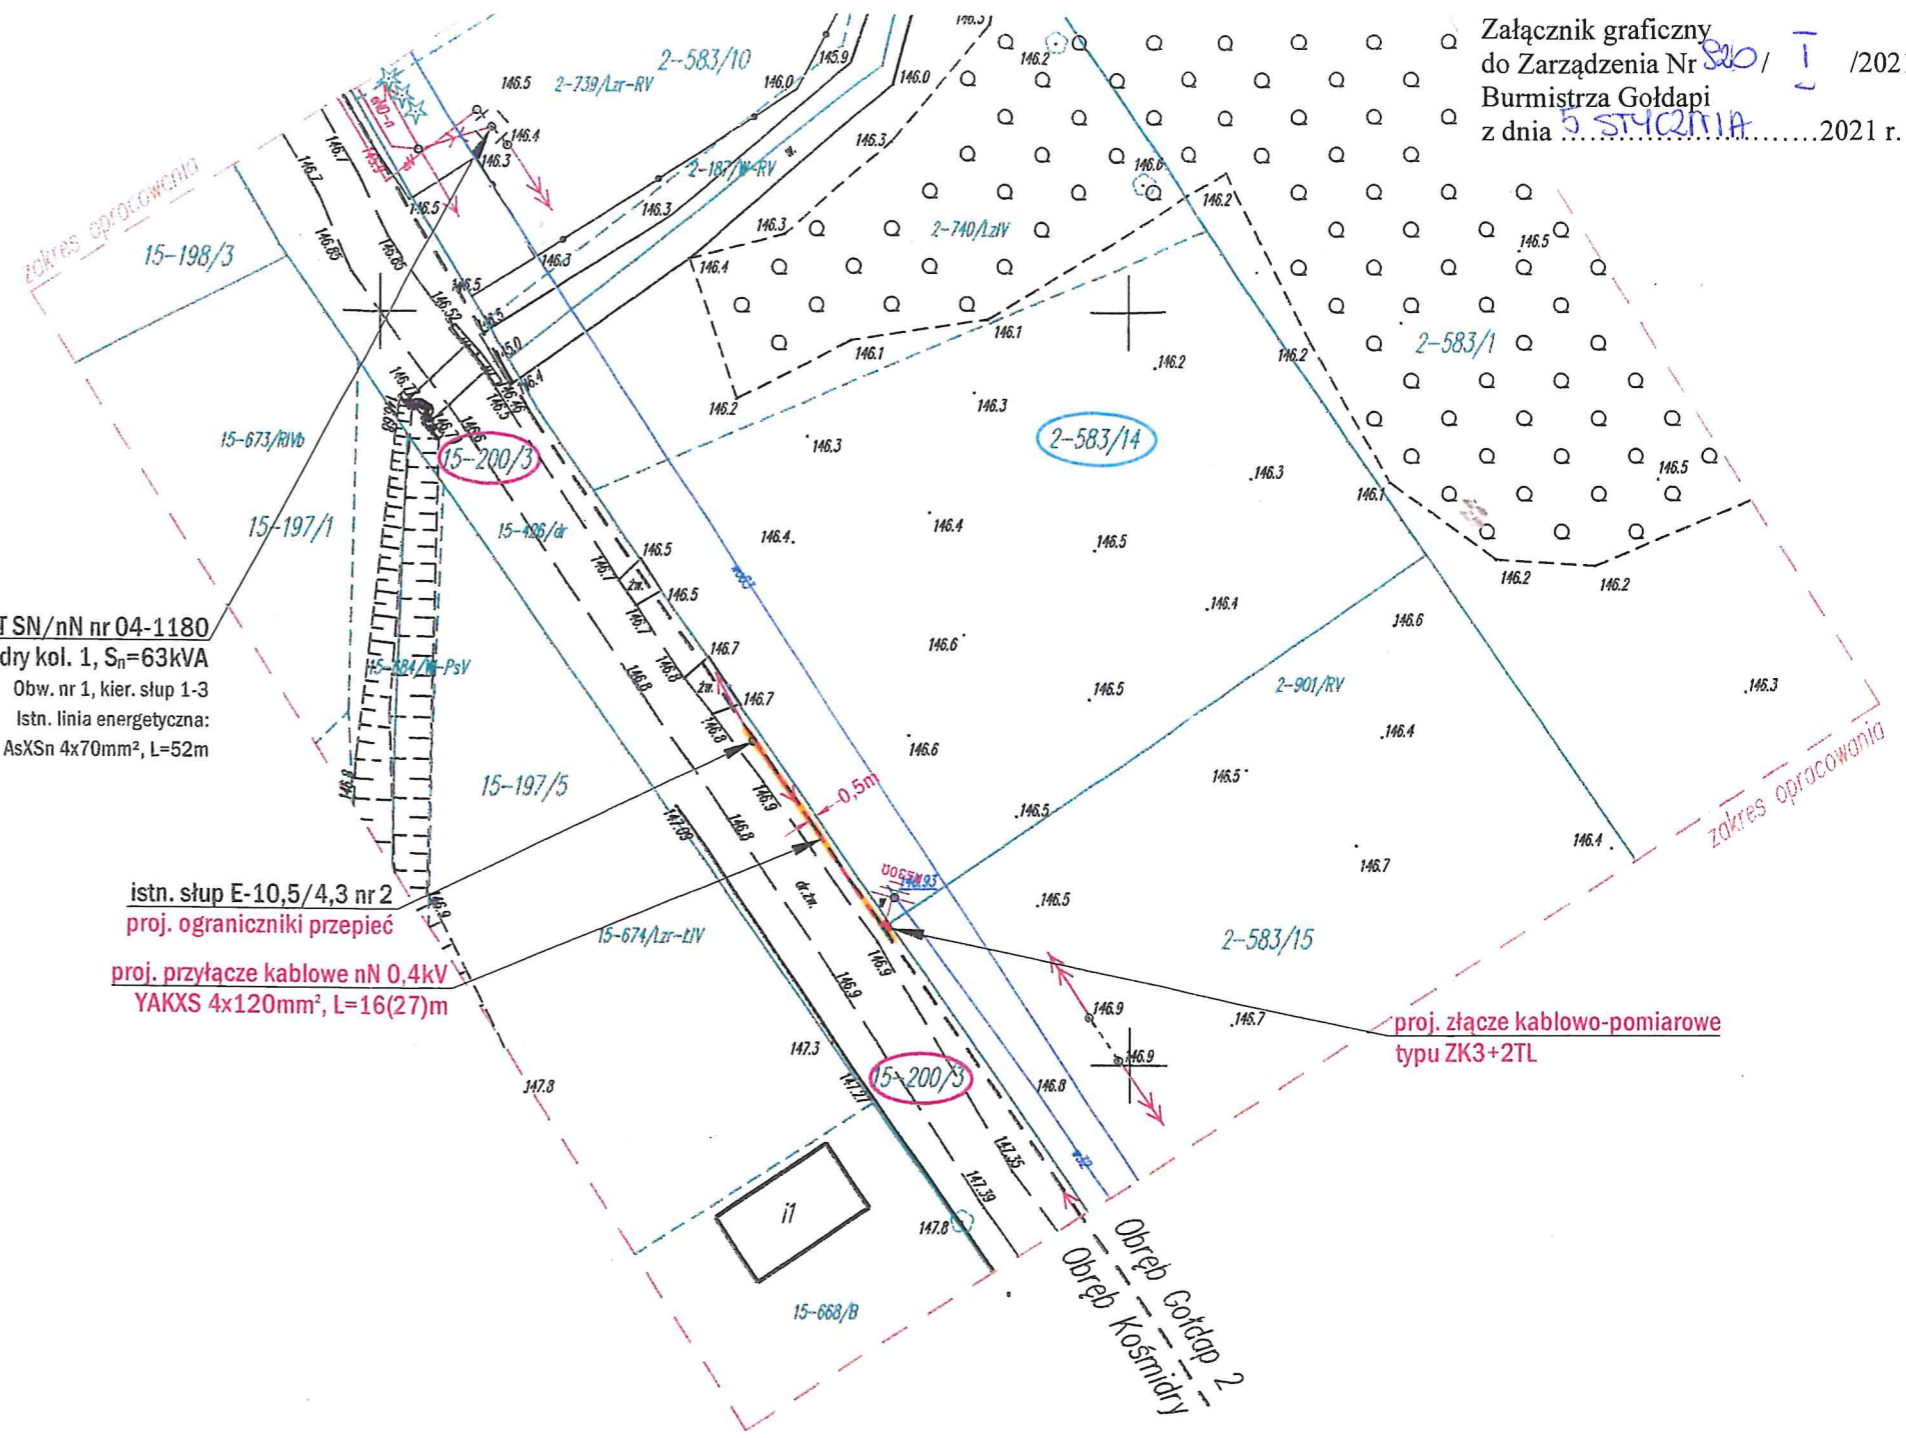

Załącznik graficzny
 do Zarządzenia Nr 810 / I / 2021
 Burmistrza Goldapi
 z dnia 5 STYCZNIA 2021 r.

FIRMA PROJEKTOWA: PRYZMAT Jarosław Wysocki ul. Stroma 1F/2, 15-662 Białystok, NIP: 291-01-90-398 tel.: 532-007-002, e-mail: wjpryzmat@gmail.com			
	OBIEKT PRZYŁĄCZANY: budynek mieszkalny, dz. nr 583/14 (obr. 2 Goldap 2)		
	ADRES INWESTYCJI: Kośmidry, (obr. nr 15 Kośmidry), gm. Goldap, dz. nr 200/3		
INWESTOR: PGE Dystrybucja S.A. z siedzibą w Lublinie ul. Garbarska 21A 20-340 Lublin	NAZWA RYSUNKU: Budowa elektroenergetycznego przyłącza kablowego nN 0,4kV - PROJEKT ZAGOSPODAROWANIA TERENU		
PROJEKTOWAŁ: inż. Dymitr Naliwajko Upr. bud. nr BI/226/89 Nr ew. PDL/IE/0971/01	SKALA 1:500	DATA OPRACOWANIA PAŹDZIERNIK 2020r.	WARUNKI PRZYŁĄCZENIA 20-B4/WP/03246 z dn. 28.08.2020r.
	Podpis: <i>Naliwajko</i>		
WŁAŚCICIEL FIRMY / ASYSTENT PROJEKTANTA: inż. Jarosław Wysocki	Podpis: <i>W</i>		UMOWA / ZLECENIE / ZADANIE 17/OB/LZA/KM/2020/4/1/1
WSPÓŁPRACA: Patrik Szydłowski	Podpis: <i>h</i>		Branża E Nr rys. 2