

MAPA DO CELÓW PROJEKTOWYCH

SKALA 1:500 dz. nr 701/5 i in. ark. mapy zasad. 7.220.31.24.1.4

Obiekt: ul. Paderewskiego
Jednostka ewidencyjna: 281803_4 Miasto Goldap
Obręb ewidencyjny: 0002 Goldap
Wykonana dnia 27.11.2023 r. przez geodetę uprawnionego Wandę Kuklewicz nr upr. zaw. 14574
Mapa w układzie "2000/21", układ wysokości PL-EVRF2007-NH
Nr Rejestru Zgłoszeń GN.6640.2.480.2023 Nr ks. zam. 125/2023


Nie wyklucza się istnienia w terenie innych nie wskazanych na niniejszej mapie urządzeń podziemnych, które nie były zgłoszone do inwentaryzacji powykonawczej zgodnie z art. 27 ustawy z dnia 17 maja 1989 r. Prawo geodezyjne i kartograficzne (t.j. Dz.U. z 2021 r. poz. 1990, z 2022 r. poz. 1846, 2185, z 2023 r. poz. 803). Obowiązkiem inwestora (wykonawcy) jest zgłoszenie przed zasypaniem wszelkich urządzeń podziemnych celem inwentaryzacji powykonawczej.
Wykonanie niniejszej mapy nie było poprzedzone ustaleniami dot. ewentualnych słuszności gruntowych obciążających grunty położone w granicach projektowanej inwestycji budowlanej.
Dane w zakresie ewidencji gruntów wniesiono z numerycznej mapy ewidencji gruntów i budynków udostępnionej przez PODGIK w Goldapi, bez prawnego ustalenia granic.
Mapę sporządzono na podstawie materiałów archiwalnych ODGIK w Goldapi, bazy danych mapy zasadniczej i pomiaru aktualizacyjnego z dnia 24.11.2023 r.

GEODETA UPRAWNIONY
nr upr. zaw. 14574
Wanda Kuklewicz
19-500 Goldap, ul. Reymonta 1b
tel. 87 615 03 80

Urząd Geodezyjno-Kartograficzny
KLASYFIKACJA GRUNTÓW
Andrzej Olszewski
19-500 Goldap, Osiedle Młodych 1/23
Pracownia ul. Żeromskiego 8A
tel. 802 115 430 lub 618 30 54
e-mail: 38438@poczta.onet.pl

Jestem świadomy odpowiedzialności karnej za złożenie fałszywego oświadczenia. niniejszym oświadczam, że moje zgłoszenie pracy geodezyjnej o nr GN.6640.2.480.2023 u Starosty Goldapskiego, wykonywane przez Usługę Geodezyjno-Kartograficzną Klasyfikacja Gruntów Andrzej Olszewski, kierownik prac-geodeta uprawniony Wanda Kuklewicz (upr. geod. 14574), dotyczące mapy do celów projektowych, otrzymały pozytywny wynik weryfikacji (protokół weryfikacji nr 1 z dnia 27.11.2023 r.).

GEODETA UPRAWNIONY
nr upr. zaw. 14574
Wanda Kuklewicz
19-500 Goldap, ul. Reymonta 1b
tel. 87 615 03 80

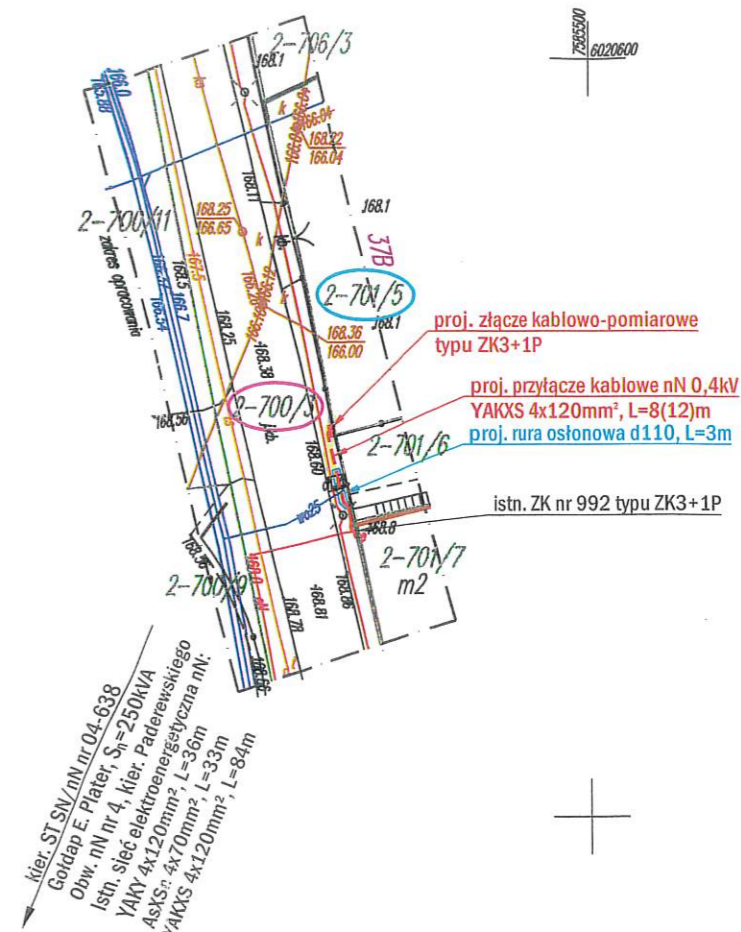

Trasę projektowanego przyłącza nN 0,4kV uzgodniono w RE Ełk PGE Dystrybucja S.A.

Krysiewicz
Tomasz
11503224

Elektronicznie podpisany przez Krysiewicz Tomasz
11503224
Data: 2023.12.22
07:19:21 +01'00'

Zakład Instalacji Elektrycznych MONTER Zdzisław Kornyszko ul. Aleksandra Putry 11/5, 16-400 Suwałki, NIP: 844-103-65-34 tel.: 532-532-002, e-mail: monter.zie@gmail.com			
	OBIEKT PRZYŁĄCZANY: budynek mieszkalny, dz. nr 702/2, 701/5		
	ADRES INWESTYCJI: Goldap, ul. Paderewskiego (obr. nr 0002 Goldap 2), gmina miasto Goldap, dz. nr 700/3		
INWESTOR: PGE Dystrybucja S.A. z siedzibą w Lublinie ul. Garbarska 21A 20-340 Lublin	NAZWA RYSUNKU: Budowa elektroenergetycznego przyłącza kablowego nN 0,4kV - PROJEKT ZAGOSPODAROWANIA TERENU		
PROJEKTOWAŁ: inż. Dymitr Naliwajko Upr. bud. nr BH/226/89 Nr ew. PDL/IE/0971/01	SKALA 1:500	DATA OPRACOWANIA LISTOPAD 2023r.	WARUNKI PRZYŁĄCZENIA 22-B4/WP/03663 z dn. 01.06.2022r.
WSPÓŁPRACA: inż. Jarosław Wysocki	Podpis: 	Podpis: 	UMOWA UMR/DYS/OB/RU/04048/2023/WY
			Branża E
			Nr rys. 2