

MAPA DO CELÓW PROJEKTOWYCH

SKALA 1:500 dz. nr 162/25 i in. ark. mapy zasad. 7.219.32.01.1.1

Obiekt: Botkuny

Jednostka ewidencyjna: 281803_5 Gmina Gołdap

Obręb ewidencyjny: 0017 Kozaki

Wykonana dnia 30.10.2023 r. przez geodetę uprawnionego Wandę Kuklewicz nr upr. zaw. 14574

Mapa w układzie "2000/21", układ wysokości PL-EVRF2007-NH

Nr Rejestru Zgłoszeń GN.6640.2.430.2023 Nr ks. zam. 108/2023

Nie wyklucza się istnienia w terenie innych nie wskazanych na niniejszej mapie urządzeń podziemnych, które nie były zgłoszone do inwentaryzacji powykonawczej zgodnie z art. 27 ustawy z dnia 17 maja 1989 r. Prawo geodezyjne i kartograficzne (t.j. Dz.U. z 2021 r. poz. 1990, z 2022 r. poz. 1846, 2185, z 2023 r. poz. 803). Obowiązkiem inwestora (wykonawcy) jest zgłoszenie przed zasypaniem wszelkich urządzeń podziemnych celem inwentaryzacji powykonawczej.

Wykonanie niniejszej mapy nie było poprzedzone ustaleniami dot. ewentualnych służebności gruntowych obciążających grunty położone w granicach projektowanej inwestycji budowlanej.

Dane w zakresie ewidencji gruntów wniesiono z numerycznej mapy ewidencji gruntów i budynków udostępnionej przez PODGiK w Gołdapi, bez prawnego ustalenia granic.

Mapę sporządzono na podstawie materiałów archiwalnych ODGiK w Gołdapi, bazy danych mapy zasadniczej i pomiaru aktualizacyjnego z dnia 26.10.2023 r.





GEODETA UPRAWNIONY
nr upr. zaw. 14574
Wanda Kuklewicz
19-500 Gołdap, ul. Reymonta 15
tel. 87 615 08 80

Usługi Geodezyjno-Kartograficzne
KLASYFIKACJA GRUNTÓW
Andrzej Olszewski
19-500 Gołdap, Osiedle Młodych 7/23
Pracownia: ul. Żeromskiego 8A
tel. 602 115 439; (87) 615 30 54
REGON 304042754; NIP 642 119 77 56

Jestem świadomy odpowiedzialności karnej za złożenie fałszywego oświadczenia i niniejszym oświadczam, że moje zgłoszenie pracy geodezyjnej o nr GN.6640.2.430.2023 u Starosty Gołdapskiego, wykonane przez Usługi Geodezyjno-Kartograficzne Klasyfikacja Gruntów Andrzej Olszewski, kierownik prac-geodeta uprawniony Wanda Kuklewicz (upr. geod. Nr 14574), dotyczące mapy do celów projektowych, otrzymały pozytywny wynik weryfikacji (protokół weryfikacji nr 1 z dnia 30.10.2023 r.).

GEODETA UPRAWNIONY
nr upr. zaw. 14574
Wanda Kuklewicz
19-500 Gołdap, ul. Reymonta 15
tel. 87 615 08 80

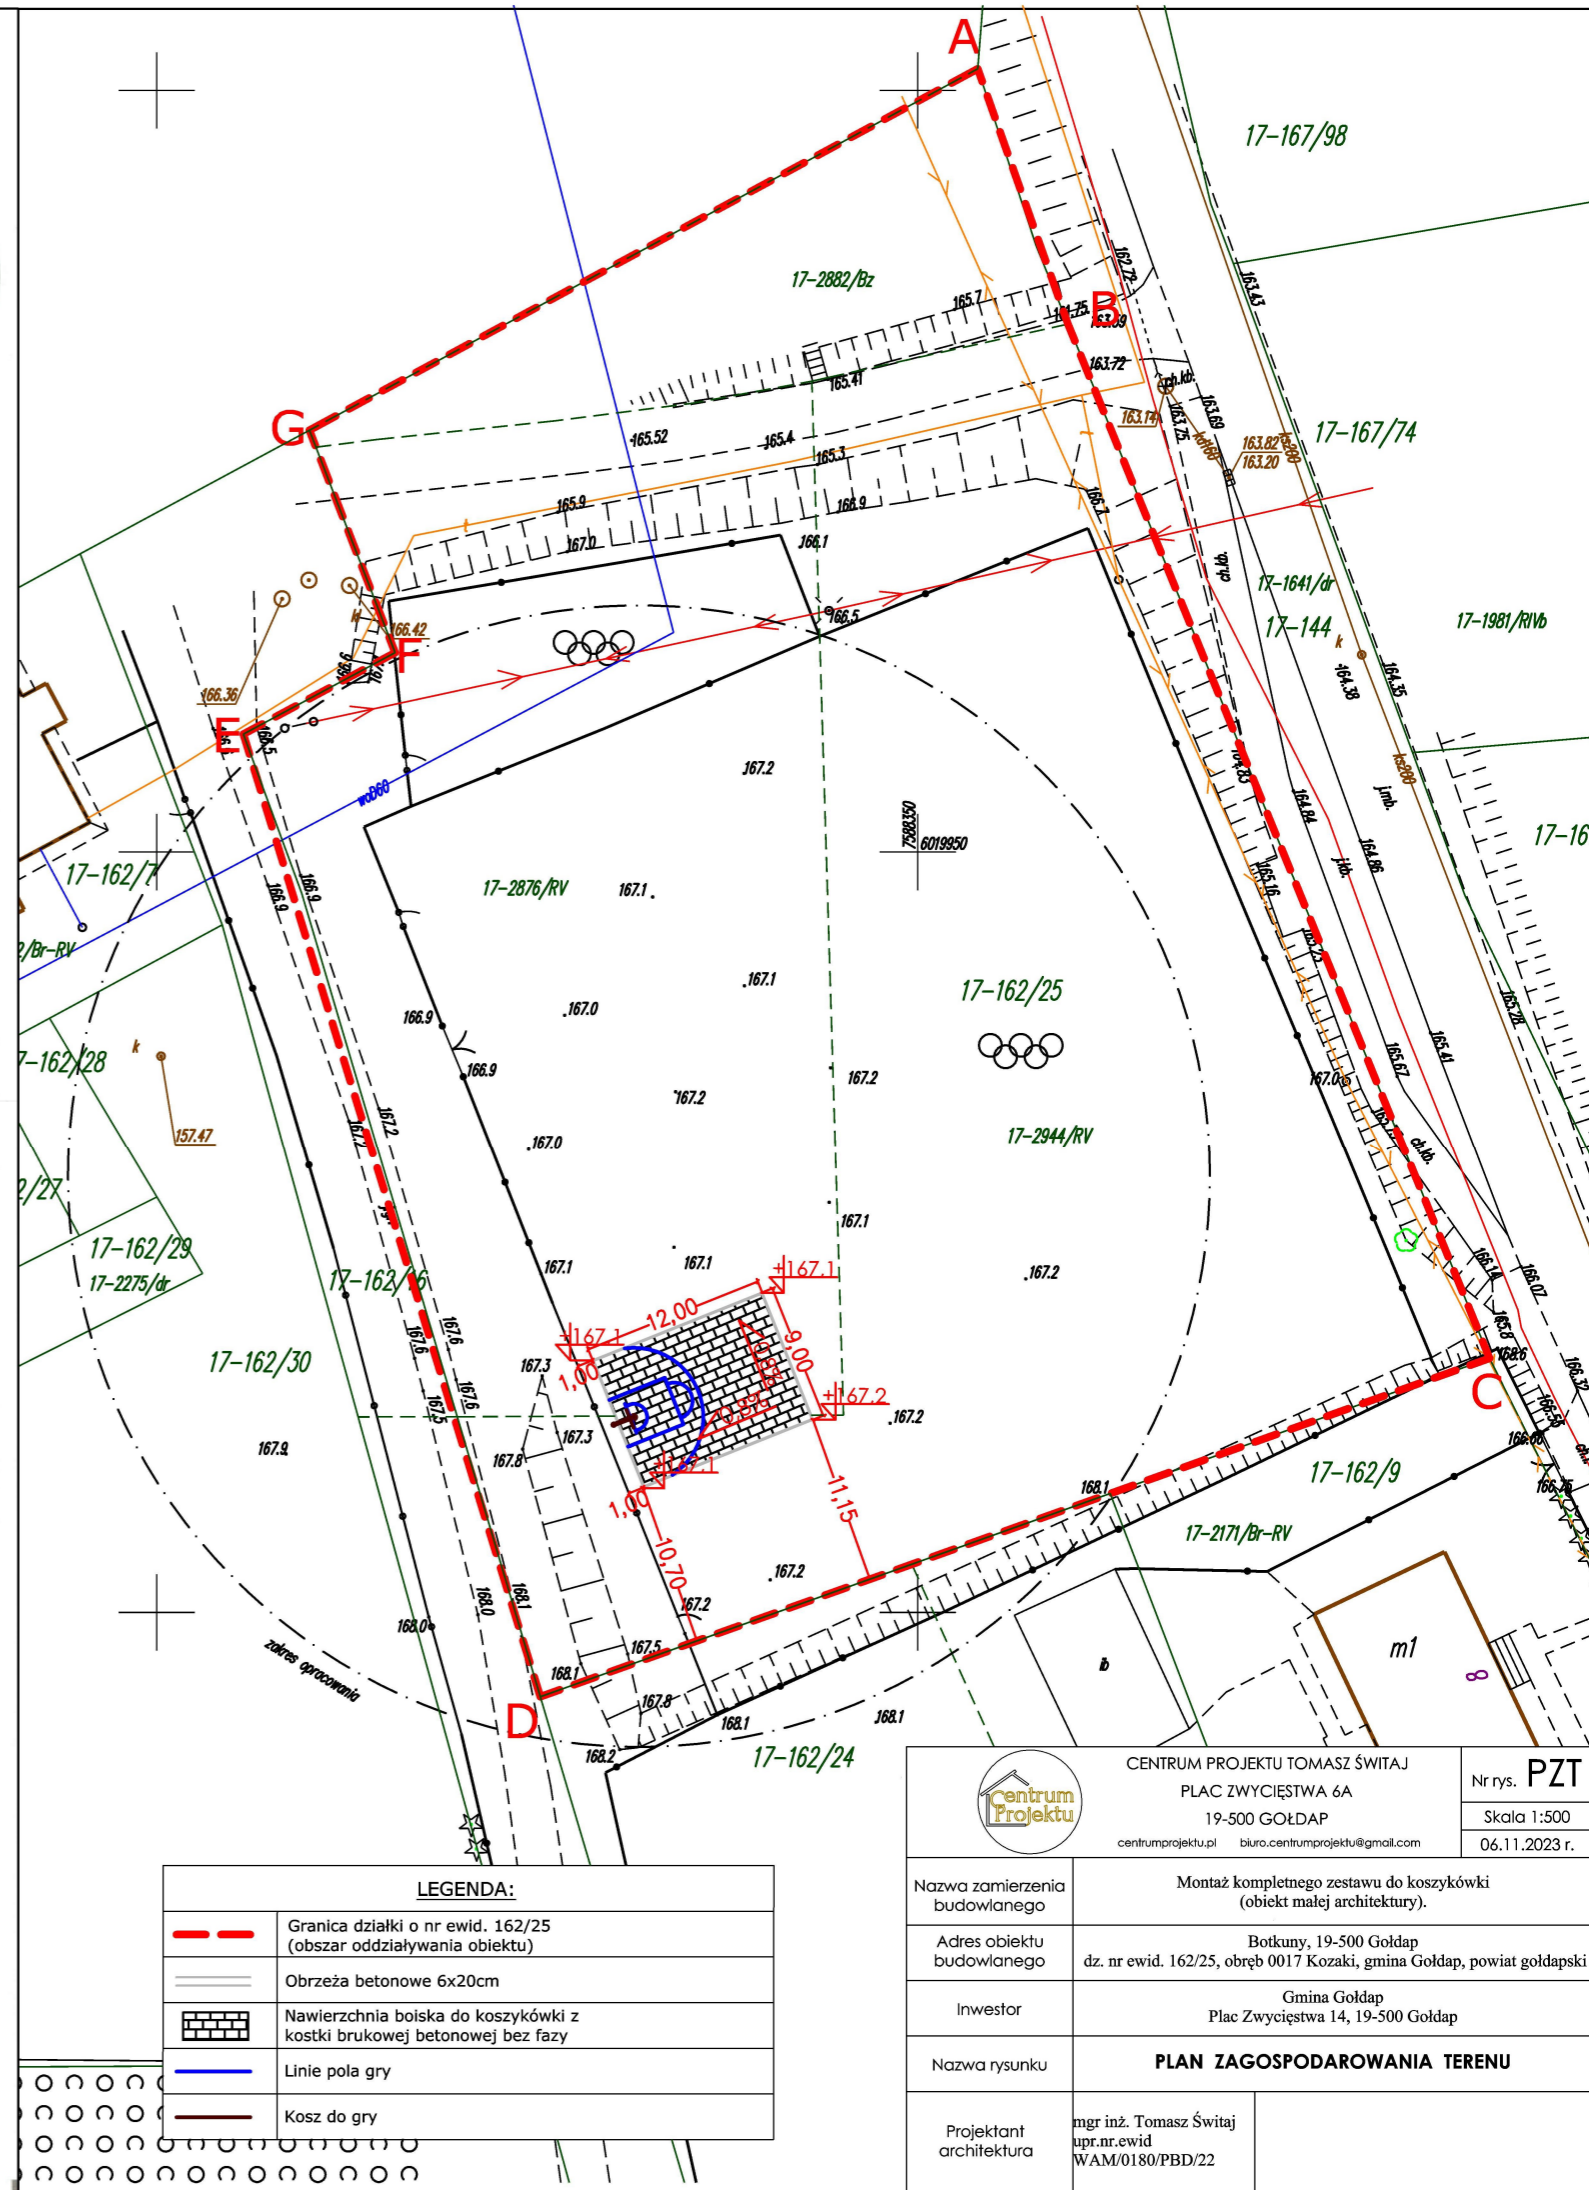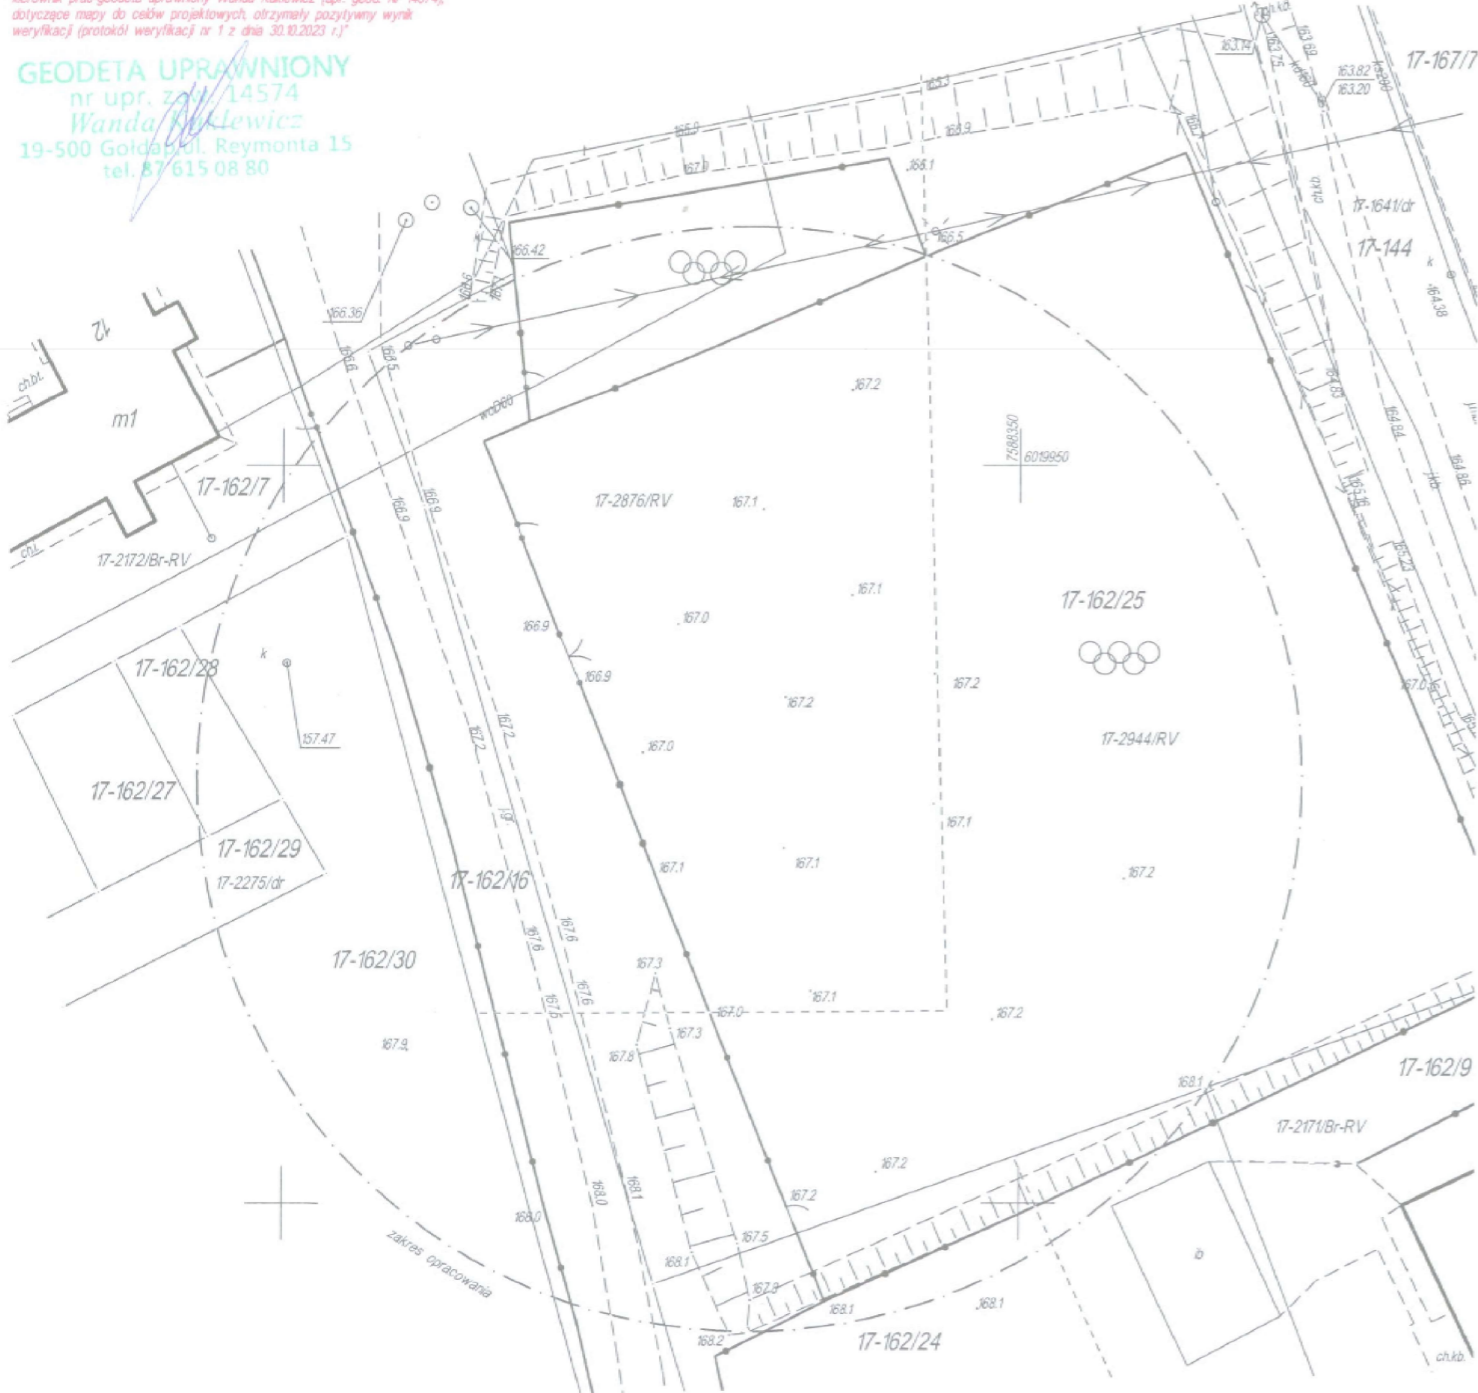

LEGENDA:

	Granica działki o nr ewid. 162/25 (obszar oddziaływania obiektu)
	Obrzeża betonowe 6x20cm
	Nawierzchnia boiska do koszykówki z kostki brukowej betonowej bez fazy
	Linie pola gry
	Kosz do gry

		CENTRUM PROJEKTU TOMASZ ŚWITAJ PLAC ZWYCIĘSTWA 6A 19-500 GOŁDAP centrumprojektu.pl biuro.centrumprojektu@gmail.com		Nr rys. PZT Skala 1:500 06.11.2023 r.
Nazwa zamierzenia budowlanego	Montaż kompletnego zestawu do koszykówki (obiekt małej architektury).			
Adres obiektu budowlanego	Botkuny, 19-500 Gołdap dz. nr ewid. 162/25, obręb 0017 Kozaki, gmina Gołdap, powiat gołdapski			
Inwestor	Gmina Gołdap Plac Zwycięstwa 14, 19-500 Gołdap			
Nazwa rysunku	PLAN ZAGOSPODAROWANIA TERENU			
Projektant architektura	mgr inż. Tomasz Świtaj upr.nr.ewid WAM/0180/PBD/22			