

MAPA DO CELÓW PROJEKTOWYCH

SKALA 1:500 dz. nr 232/2 i in., ark. mapy zasad. 7.220.31.19.1.4

Obiekt: ul. 1-go Maja

Jednostka ewidencyjna: 281803_4 Miasto Gołdap

Obręb ewidencyjny: 0001 Gołdap

Wykonana dnia 23.11.2022 r. przez geodetę inż. Andrzeja Olszewskiego.

Kierownik prac geodety uprawniony Wanda Kuklewicz, nr upr. zaw. 14574

Mapa w układzie "2000/21", układ wysokości PL-EVRF2007-NH

Nr Rejestru Zgłoszeń GN.6640.2.529.2022 Nr ks. zam. 145/2022,


Nie wyklucza się istnienia w terenie innych nie wskazanych na niniejszej mapie urządzeń podziemnych, które nie były zgłoszone do inwentaryzacji powykonawczej zgodnie z art. 27 ustawy z dnia 17 maja 1989 r. Prawo geodezyjne i kartograficzne (t.j. Dz.U. z 2021 r. poz. 1990).

Obowiązkiem inwestora (wykonawcy) jest zgłoszenie przed zasypaniem wszelkich urządzeń podziemnych celem inwentaryzacji powykonawczej.

Wykonanie niniejszej mapy nie było poprzedzone ustaleniami dot. ewentualnych służebności gruntowych obciążających grunty położone w granicach projektowanej inwestycji budowlanej.

Dane w zakresie ewidencji gruntów wniesiono z numerycznej mapy ewidencji gruntów i budynków udostępnionej przez PODGiK w Gołdapi, bez prawnego ustalenia granic.

Mapę sporządzono na podstawie materiałów archiwalnych ODGiK w Gołdapi, bazy danych mapy zasadniczej i pomiaru aktualizacyjnego z dnia 15.11.2022 r.

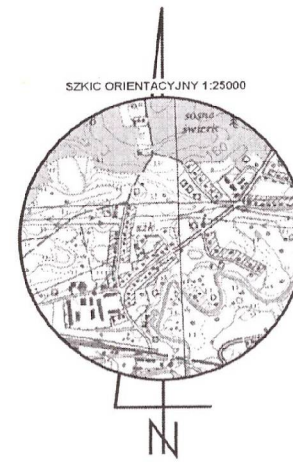

PROJEKT ZAGOSPODAROWANIA TERENU DZ. NR 232/2

SKALA 1:500


Investor: Szkoła Podstawowa nr 2 im. Marsz. Józefa Piłsudskiego ul. 1 Maja 25, 19-500 Gołdap

Adres inwestycji: 281803_4 Miasto Gołdap, obręb ewidencyjny 0001 Gołdap, ul. 1 Maja 25

LEGENDA:

1. Projektowana rozbudowa i przebudowa schodów zewnętrznych
2. Istniejący budynek szkoły podstawowej

- A-D - zakres opracowania

 projektowane pasy kontrastowe szerokości 60cm z płyt integracyjnych w kolorze żółtym


GEODETA
inż. Andrzej Olszewski


GEODETA UPRAWNIONY
nr upr. zaw. 14574
Wanda Kuklewicz
19-500 Gołdap, ul. Reymonta 15
tel. 602 615 08 80

Usługi Geodezyjno-Kartograficzne
KLASYFIKACJA GRUNTÓW
Andrzej Olszewski
19-500 Gołdap, Osiedle Młodych 7/23
Pracownia: ul. Zeromskiego 8A
tel. 602 115 439; (87) 615 30 54
REGON 364842754; NIP 847 119 77 56

Jestem świadomy odpowiedzialności karnej za złożenie fałszywego oświadczenia i niniejszym oświadczam, że moje zgłoszenie pracy geodezyjnej o nr GN.6640.2.529.2022 u Starosty Gołdapskiego, wykonywane przez Usługi Geodezyjno-Kartograficzne Klasyfikacja Gruntów Andrzej Olszewski, kierownik prac-geodety uprawniony Wanda Kuklewicz (upr. geod. Nr 14574), dotyczące mapy do celów projektowych, otrzymały pozytywny wynik weryfikacji (protokół weryfikacji nr 1 z dnia 28.11.2022 r.)

GEODETA
inż. Andrzej Olszewski

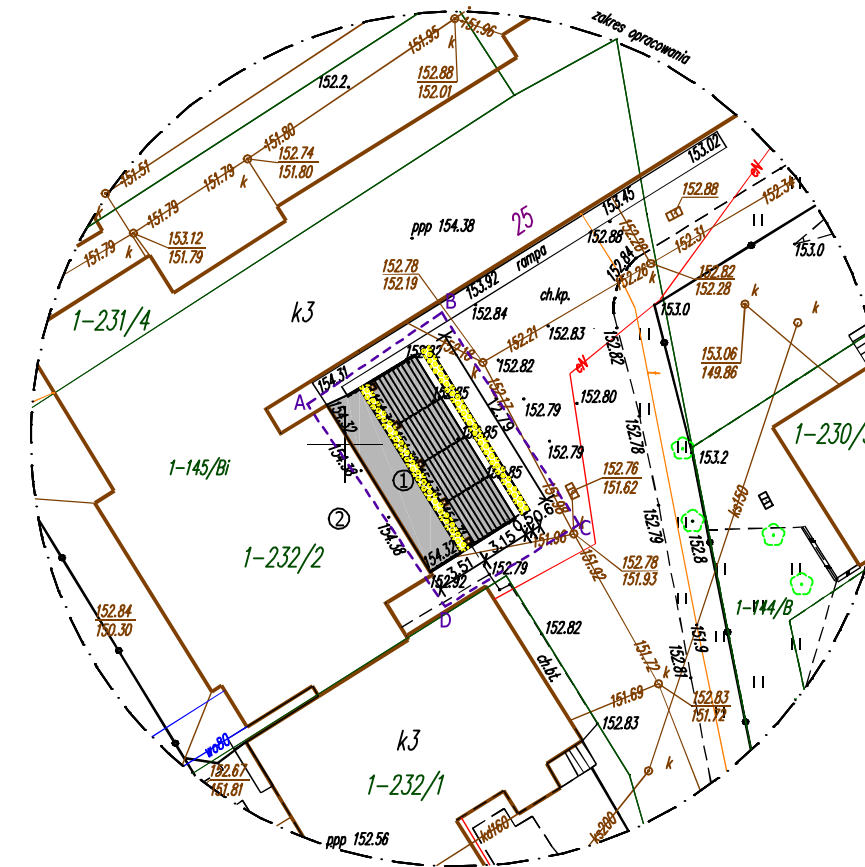

 Kompleksowa Obsługa Inwestycji	Objekt: Schody zewnętrzne	Skala 1:500
	Adres: ul. 1 Maja 25, 19-500 Gołdap	Data: 03.11.2022r
	Stadium: Projekt zagospodarowania terenu	Nr rysunku: 1
BRANŻA	Architektura	mgr inż. arch. Jadwiga Skowrońska upr. nr BI/5/89
	Asystent	inż. Szymon Bondzio upr. nr WAM/0001/MEKb/21