

MAPA DO CELÓW PROJEKTYWYCH

Oznaczenie kancelaryjne zgłoszenia pracy geodezyjnej GN16640.2.468.2019		pow. : goldapski	
Objekt: ul. Jeziorowa	Jednostka ewidencyjna 281903_4 Miasto Goldap gmina	woj. : warmińsko - mazurskie	
Objekt ewidencyjny 0001 Goldap		ARKUSZ 2	
Skala mapy	prostokątnych płaskich współrzędnych układu wysokości	1 : 500	
Nazwa układu współrzędnych	układu wysokości	2000/21	
Oznaczenie granic obszaru, który był przedmiotem aktualizacji	nie badano	Krosztosł 86	
Informacje o służebnościach gruntowych mających wpływ na zagospodarowanie gruntów, zlokalizowanych w granicach projektowanej inwestycji			
Data opracowania mapy		23-10-2019r.	

Usługi Geodezyjno-Kartograficzne
Mirosław Niedziejko
 19-400 Olecko, ul. Lesna 12
 tel. 847-149-11-02 tel. 281-401876
 tel. 57-520-32-00 kzm. 503 849 841

GEODETA UPRAWNIONY
 zaświadczenie nr 8078
Andrzej Pryczkowski

nazwa i imię i nazwisko wykonawcy

nr uprawnień i podpis geodety


STAROSTA GOLDAPSKI
 P-2818, 2019, 501
 25.10.2019
Z. up. ST. ARYSTY
Strasimir Arystowski
 INŻYNIER
 w Wydziale Geodezji i Kartografii


Szkic orientacyjny
 skala 1 : 10 000



STAROSTA GOLDAPSKI
 Dokumentacja w GN 6411 03 2019
 była przedmiotem naszej kwalifikacyjnej
 przeprowadzonej w dniu **22.11.2019**
 w siedzibie Starostwa Powiatowego w Goldapi,
 ul. Trajes 1, 14-500 Goldap.
 w formie
 z załącznikami i załącznikami
 z przeliczonymi pomiarami i
 z przeliczonymi pomiarami i
 z przeliczonymi pomiarami i
 z przeliczonymi pomiarami i
Z. up. STAROSTY
mgr inż. Katarzyna Józefowicz
 Goldap dn. **25.11.2019**
PRZEWODNICZY
NARAD KOORDYNAJACYCH

Niniejsza mapa sporządzona na podstawie pomiarów endometrycznych i nowogeodezyjnego pomiaru z roku 2009.
 Celem jest wyznaczenie granic nieruchomości i wyznaczenie linii rozgraniczających nieruchomości.
 Mapa wyznaczona na podstawie pomiarów i wyznaczenia linii rozgraniczających nieruchomości.
 Uwaga: Jeżeli gruntowa wykazana na niniejszej mapie nie odpowiada zbieżnym przedmiotowej sposobie
 użytkowania zgodnie z ewidencją gruntów na danym sprężonym mapy.

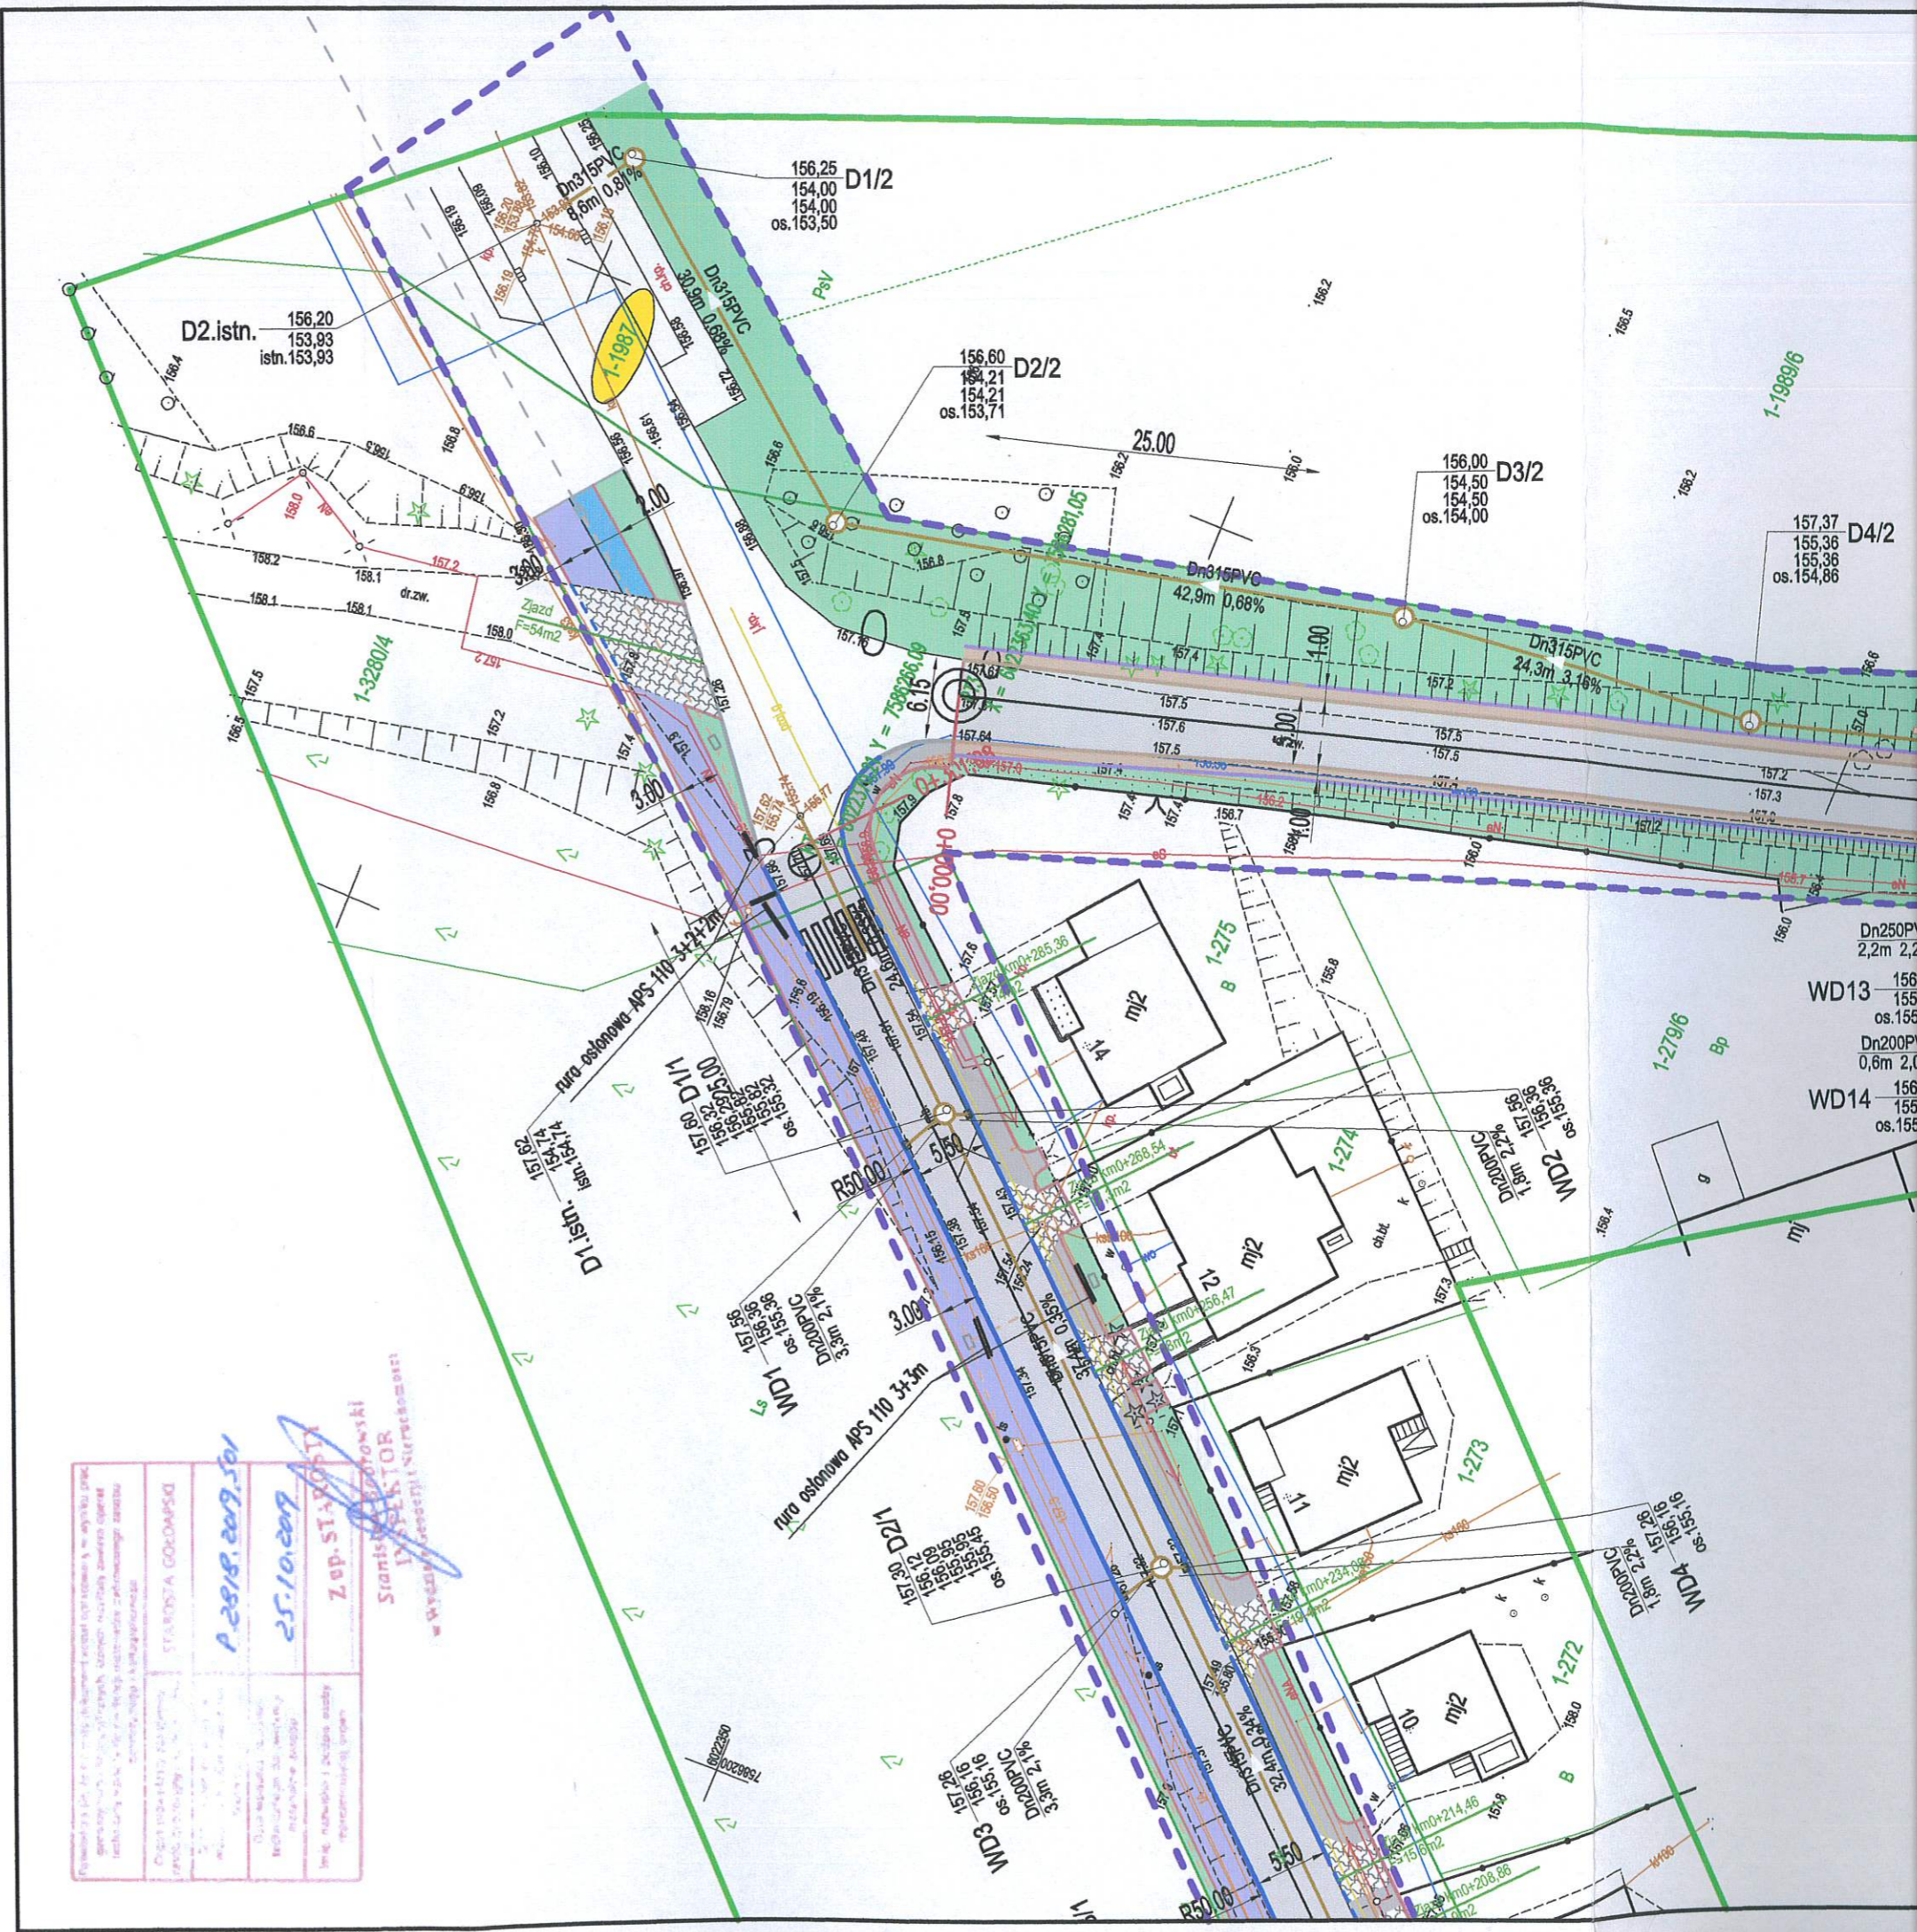

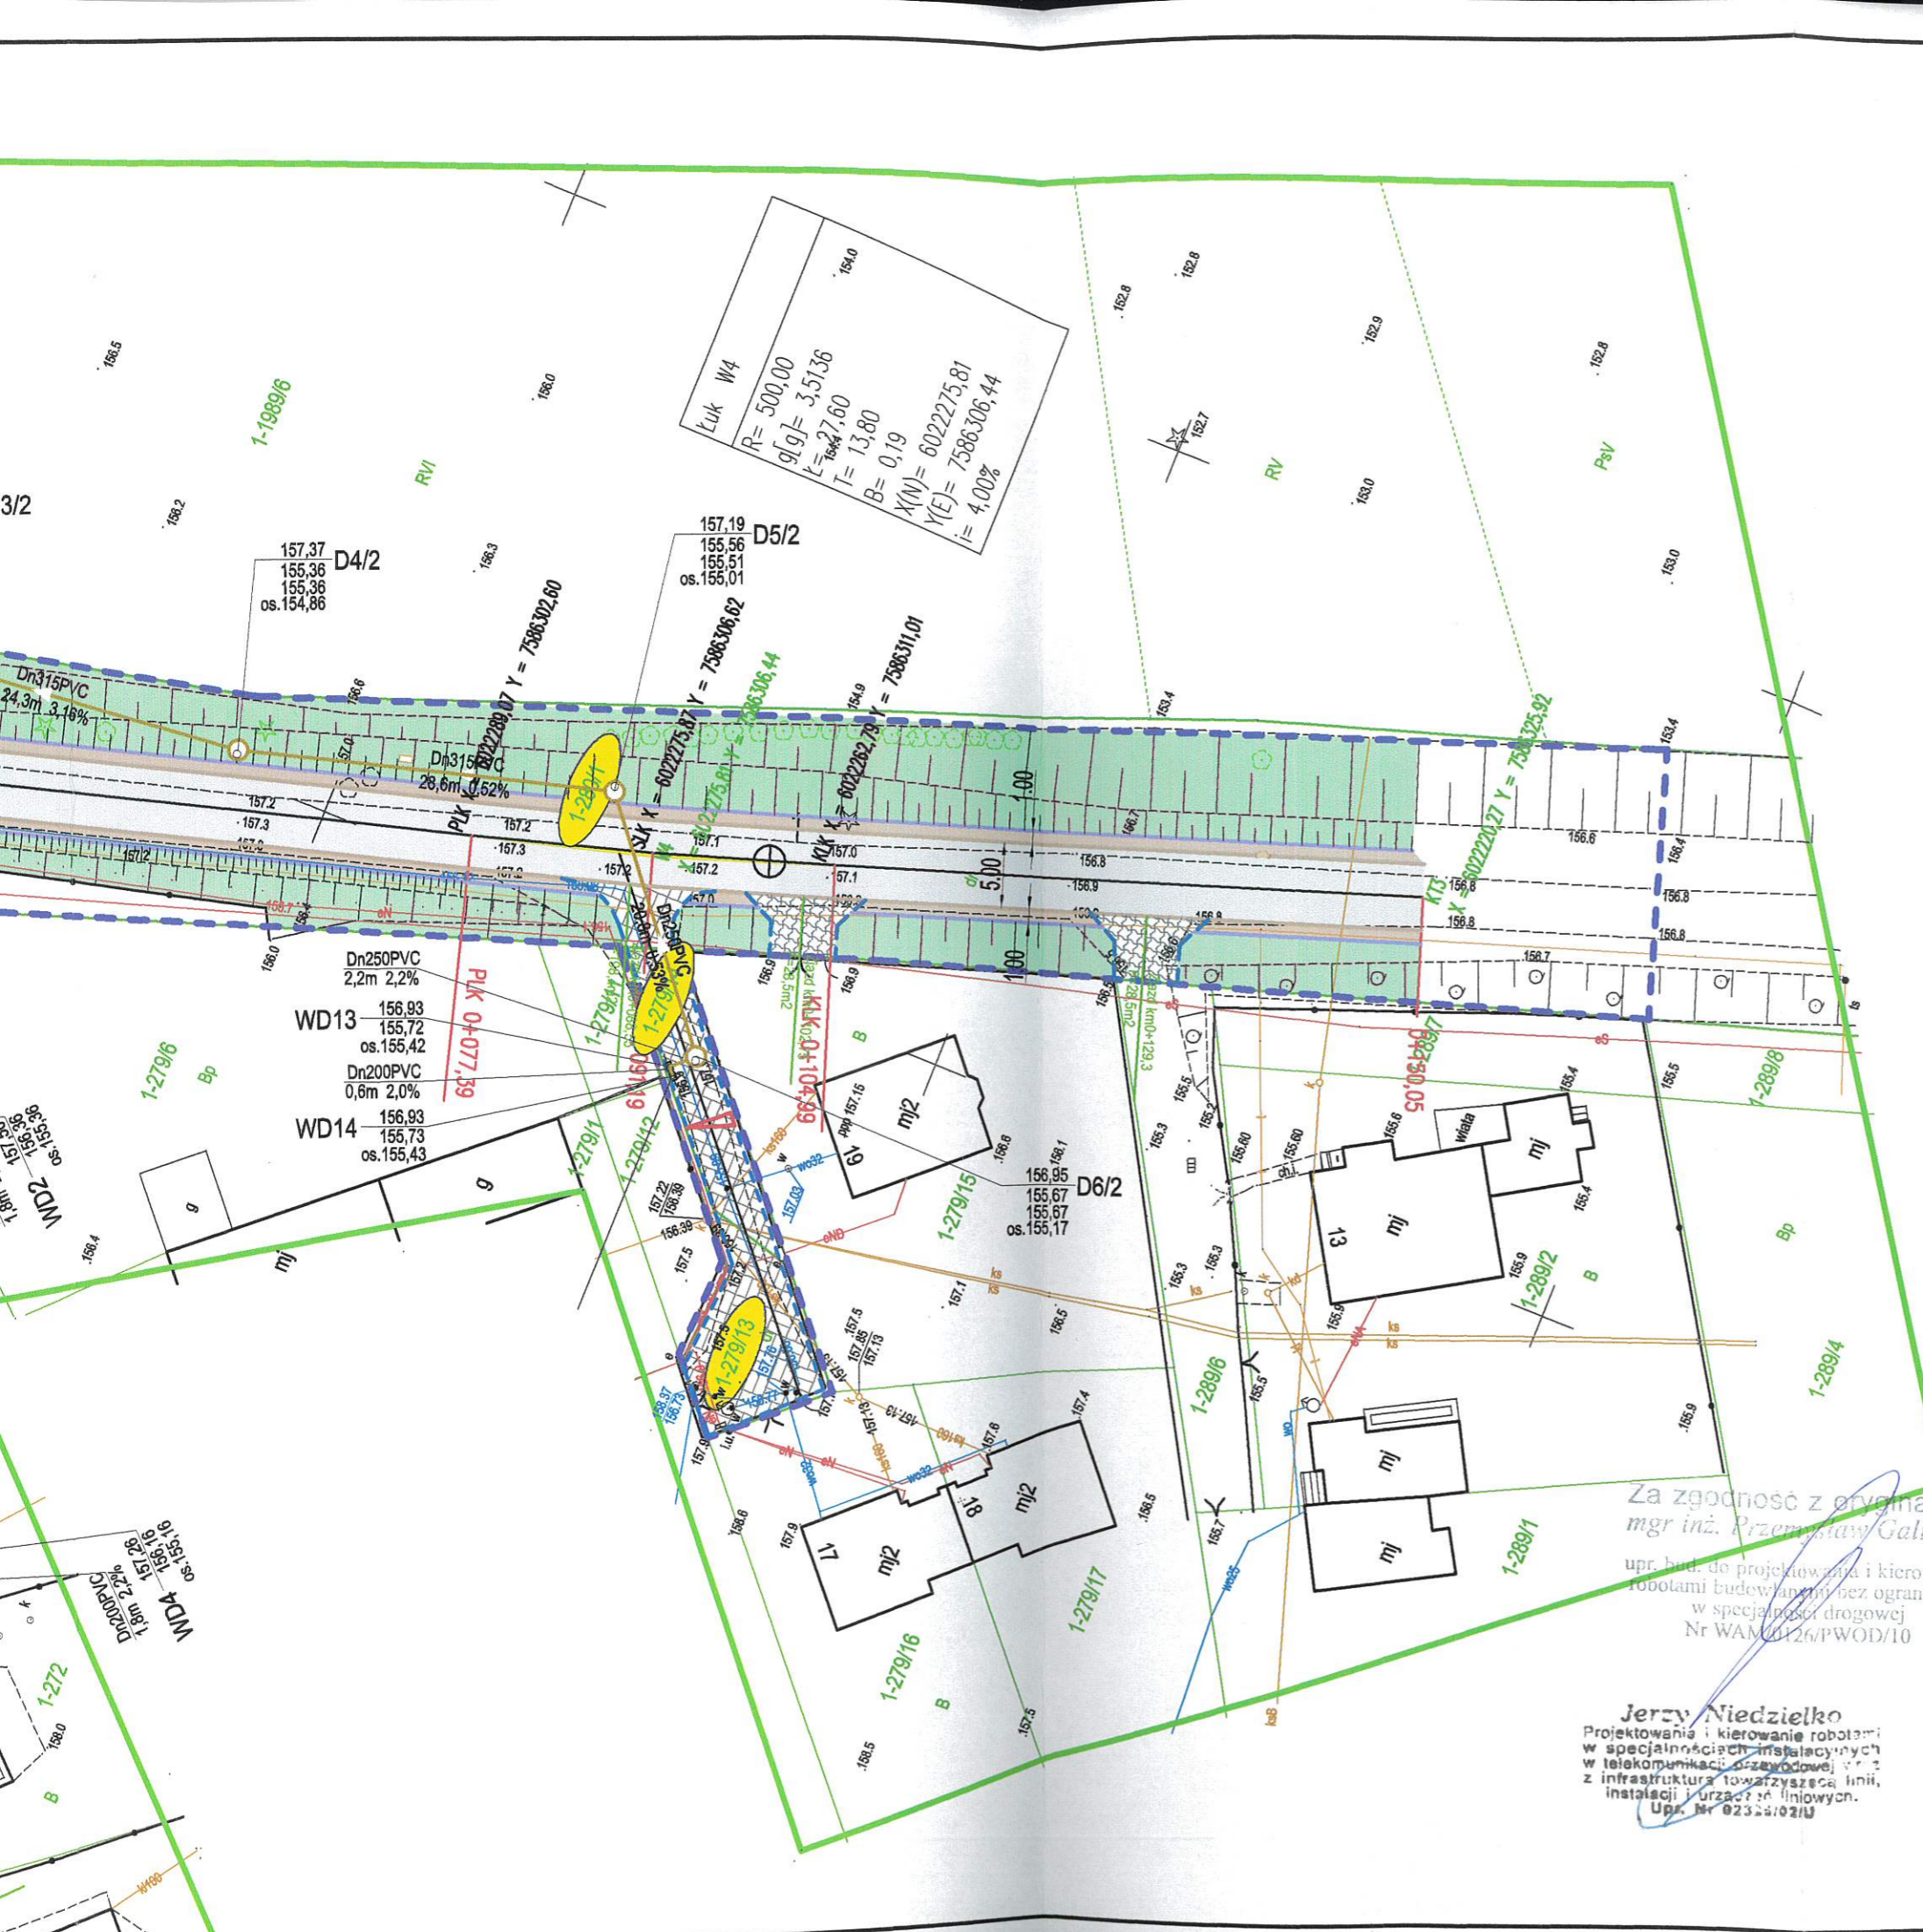

LEGENDA:

- istniejące słupy energetyczne
- istniejący wodociąg
- istniejące kable teletechniczne
- istniejące kable elektryczne
- istniejący krawężnik 15x30 na ławie betonowej C12/15
- istniejący krawężnik 15x22 na ławie betonowej C12/15
- 1-1987 - działki ujęte opracowaniem
- projektowana nawierzchnia jezdni - bitumiczna
- nawierzchnia ścieżki pieszo - rowerowej z kostki brukowej gr.8cm kolor czerwony z górną powierzchnią płukaną układana na podsypce cement.-piaskowej o gr.5cm,
- nawierzchnia chodnika z kostki brukowej gr.8cm koloru szarego z górną powierzchnią płukaną układana na podsypce cement.-piaskowej o gr.5cm,
- nawierzchnia chodnika z kostki brukowej gr.8cm koloru szarego układana na podsypce cement.-piaskowej o gr.5cm,
- projektowana warstwa humusu o gr.10cm (zieleniec)
- projektowane zjazdy z kostki brukowej betonowej typ "starobruk" o gr.8cm układana na podsypce cementowo - piaskowej
- projektowane utwardzenie działek z kostki "starobruk" o gr.8cm układana na podsypce cementowo - piaskowej
- projektowane obrzeże 8x30cm na podsypce cementowo-piaskowej
- projektowany krawężnik 15x30 na ławie betonowej C12/15
- projektowany krawężnik 15x22 na ławie betonowej C12/15
- granice terenu opracowania
- projektowany kanał technologiczny z rur 110 RHDPE i studniami SK1

KANALIZACJA DESZCZOWA
PROJEKTOWANA

- Dn300mm proj. kanalizacja deszczowa grawitacyjna
- D O proj. studnia kanalizacji deszczowej
- Wd proj. wpust deszczowy

Za zgodność z oryginałem
mgr inż. Przemysław Galiński
upr. bud. do projektowania i kierowania
robotami budowlanymi bez ograniczeń
w specjalności drogowej
Nr WAM/0126/PWOD/10

Jerzy Niedzielko
Projektowanie i kierowanie robotami
w specjalnościach instalacyjnych
z telekomunikacji i przewodowej w z. z.
z infrastruktura towarzysząca linii,
instalacji i urządzeń liniowych.
Up. Nr 02325/02/U

NAZWA OBIEKTU: "Przebudowa wraz z rozbudową ulicy Jeziorowej w Goldapi"		PRO-GAL Przemysław Galiński
INWESTOR:	Gmina Goldap pl. Zwycięstwa 14, 19-500 Goldap	
TYTUŁ RYSUNKU: Projekt zagospodarowania terenu		
PROJEKTANT:	SPECJALNOŚĆ, NR UPRAWNIENI:	PODPIS:
mgr inż. Przemysław Galiński	DROGOWA, WAM/0126/PWOD/10	
SPRAWDZAJĄCY:	SPECJALNOŚĆ, NR UPRAWNIENI:	PODPIS:
mgr inż. Mariusz Jamiolkowski	DROGOWA, PDL/0105/PWOD/14	
PROJEKTANT:	SPECJALNOŚĆ, NR UPRAWNIENI:	PODPIS:
mgr inż. Jerzy Niedzielko	TELETECHN., 02325/02/U	
PROJEKTANT:	SPECJALNOŚĆ, NR UPRAWNIENI:	PODPIS:
mgr inż. Łukasz Nowakowski	SANIT., POM/0246/POOS/09	
SPRAWDZAJĄCY:	SPECJALNOŚĆ, NR UPRAWNIENI:	PODPIS:
mgr inż. Magdalena Anna Kusyk	SANITARNA, POM/0022/PBS/17	
DATA OPRACOWANIA:	SKALA RYSUNKU:	NR RYSUNKU:
październik 2019r.	1:500	2.2