

Załącznik nr 3
do Zarządzenia Nr 30/VI/2024
Burmistrza Gołdapi
z dnia 17.02.2024 r.

MAPA DO CELÓW PROJEKTOWYCH

SKALA 1:500 dz. nr 42/5, 42/7, 42/11, 2027/1, 2027/2 i in.,
ark. mapy zasad. 7.220.31.20.1.2

Objekt: Promenada Zdrojowa
Jednostka ewidencyjna: 281803_4 Miasto Gołdap
Obręb ewidencyjny: 0001 Gołdap
Wykonana dnia 18.10.2022 r. przez geodetę inż. Andrzeja Olszewskiego.
Kierownik prac geodeta uprawniony Wanda Kukiewicz nr upr. zaw. 14574
Mapa w układzie "2000/21", układ wysokości PL-EVRF2007-NH
Nr Rejestru Zgłoszeń GN.6640.2.470.2022 Nr ks. zam. 131/2022

Nie wyklucza się istnienia w terenie innych nie wskazanych na niniejszej mapie urządzeń podziemnych, które nie były zgłoszone do inwentaryzacji powykonawczej zgodnie z art. 27 ustawy z dnia 17 maja 1989 r. Prawo geodezyjne i kartograficzne (t.j. Dz.U. z 2021 r. poz. 1990)

Obowiązkiem inwestora (wykonawcy) jest zgłoszenie przed zasypaniem wszelkich urządzeń podziemnych celem inwentaryzacji powykonawczej.

Wykonanie niniejszej mapy nie było poprzedzone ustaleniami dot. ewentualnych służebności gruntowych obciążających grunty położone w granicach projektowanej inwestycji budowlanej.

Dane w zakresie ewidencji gruntów wniesiono z numerycznej mapy ewidencji gruntów i budynków udostępnionej przez PODGIK w Gołdapi, bez prawnego ustalenia granic.

Mapę sporządzono na podstawie materiałów archiwalnych ODGIK w Gołdapi, bazy danych mapy zasadniczej i pomiaru aktualizacyjnego z dnia 17.10.2022 r.




Usługi Geodezyjno-Kartograficzne
KLASYFIKACJA GRUNTÓW
Andrzej Olszewski
19-500 Gołdap, Osiedle Młodych 7/23
Pracownia: ul. Żerzyńskiego 8A
tel. 602 115 439, 602 415 30 54
REGON 364842754, NIP 612 111 77 56

GEODETA
inż. Andrzej Olszewski

GEODETA UPRAWNIONY
nr upr. zaw. 14574
Wanda Kukiewicz
19-500 Gołdap, Keimonta 15
tel. 602 115 03 80

Jestem świadomy odpowiedzialności karnej za złożenie fałszywego oświadczenia i niniejszym oświadczam, że moje zgłoszenie pracy geodezyjnej o nr GN.6640.2.470.2022 u Starosty Gołdapskiego, wykonywane przez Usługi Geodezyjno-Kartograficzne Klasyfikacja Gruntów Andrzej Olszewski, kierownik prac-geodeta uprawniony Wanda Kukiewicz (upr. geod. Nr 14574), dotyczące mapy do celów projektowych, otrzymały pozytywny wynik weryfikacji (protokół weryfikacji nr 1 z dnia 19.10.2022 r.)

GEODETA
inż. Andrzej Olszewski

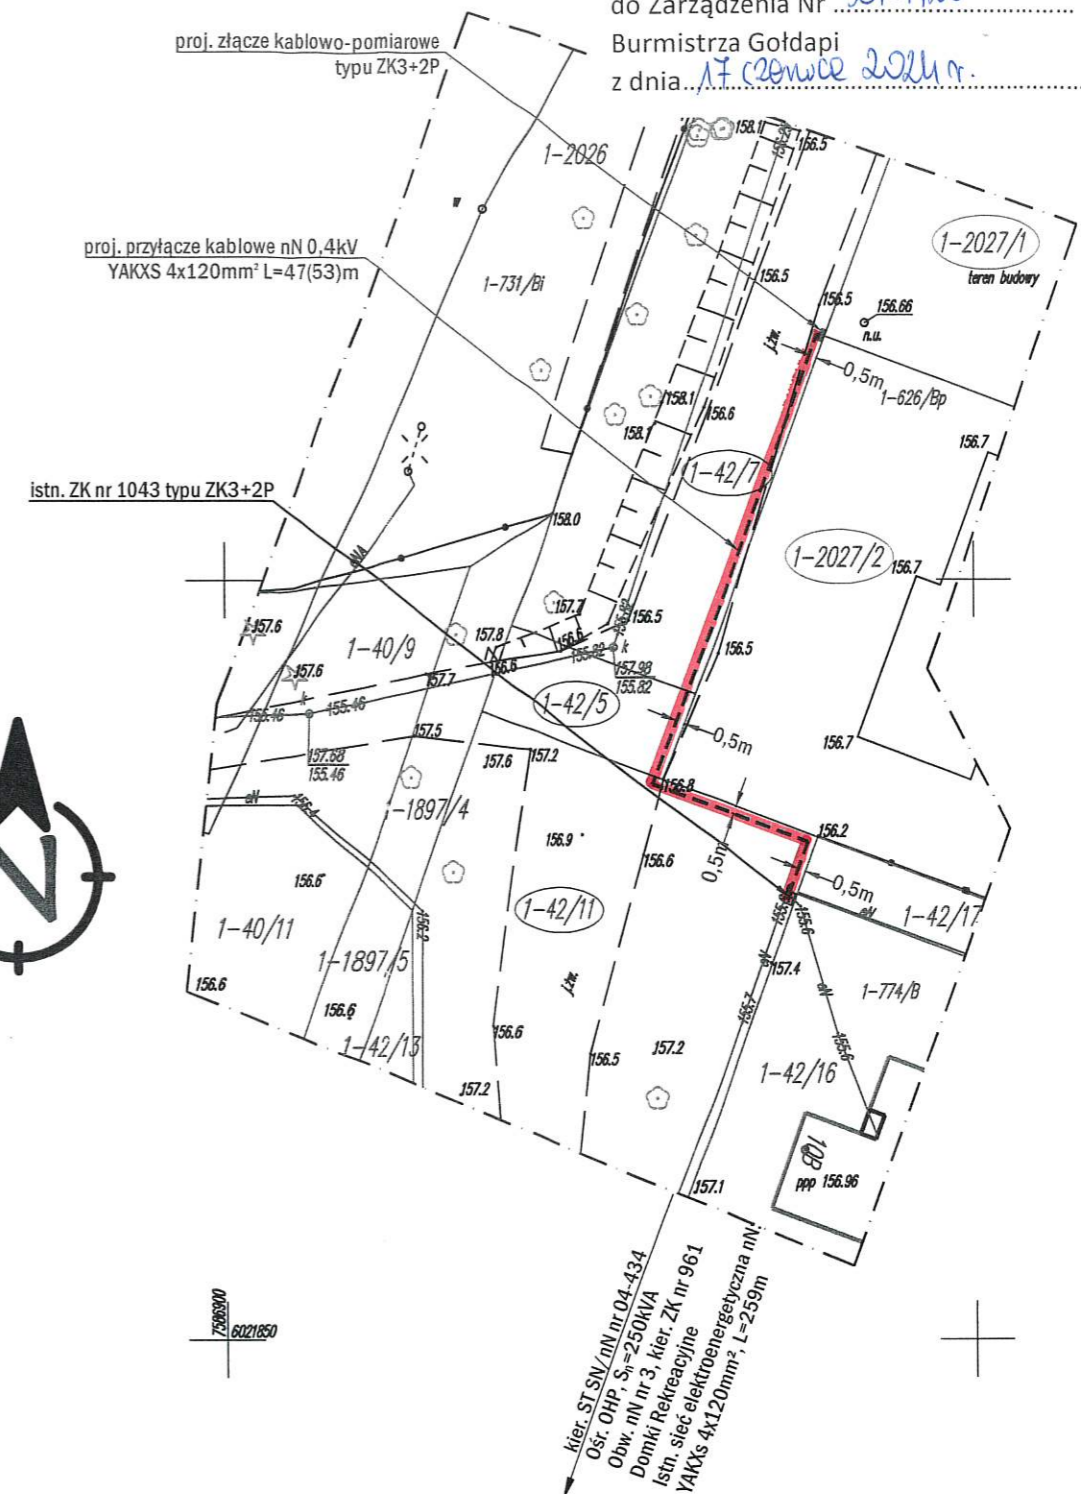

Trasę projektowanego przyłącza nN 0,4kV
uzgodniono w RE Ełk PGE Dystrybucja S.A.

Krysiewicz
Tomasz 11503224

Elektronicznie podpisany przez
Krysiewicz Tomasz 11503224
Data: 2022.11.30 19:06:35
+01'00'

Zakład Instalacji Elektrycznych MONTER s.c.
ul. Czarnoziem 17A, 16-400 Suwałki, NIP: 844-10-07-544
tel.: 532-532-002, e-mail: monter.zie@gmail.com

	OBIEKT PRZYŁĄCZANY:		
	budynek mieszkalny, dz. nr 2027/1 budynek mieszkalny, dz. nr 2027/2		
ADRES INWESTYCJI:			
Gołdap (obr. nr 0001 Gołdap 1), gm. miasto Gołdap, dz. nr 42/11, 42/5, 42/7			
INWESTOR:		NAZWA RYSUNKU:	
PGE Dystrybucja S.A. z siedzibą w Lublinie ul. Garbarska 21A 20-340 Lublin		Budowa elektroenergetycznego przyłącza kablowego nN 0,4kV - PROJEKT ZAGOSPODAROWANIA TERENU	
SKALA:	DATA OPRACOWANIA:	WARUNKI PRZYŁĄCZENIA:	
1:500	PAŹDZIERNIK 2022r.	21-B4/NP/06477 z dn. 06.10.2021r. 21-B4/NP/06359 z dn. 06.10.2021r.	
PROJEKTOWAŁ:		UMOWA	
inż. Dymitr Naliwajko Upr. bud. nr BW/226/89 Nr ew. PDL/IE/0971/01		222/OB/RE/4/2021 z dn. 14.12.2021r.	
WSPÓŁPRACA:		Branża	
mgr inż. Tomasz Winnik		Nr rys.	
		E 2	