


PLAN 1:500 - WYKONANIE PRAC WYKONAWCZYCH

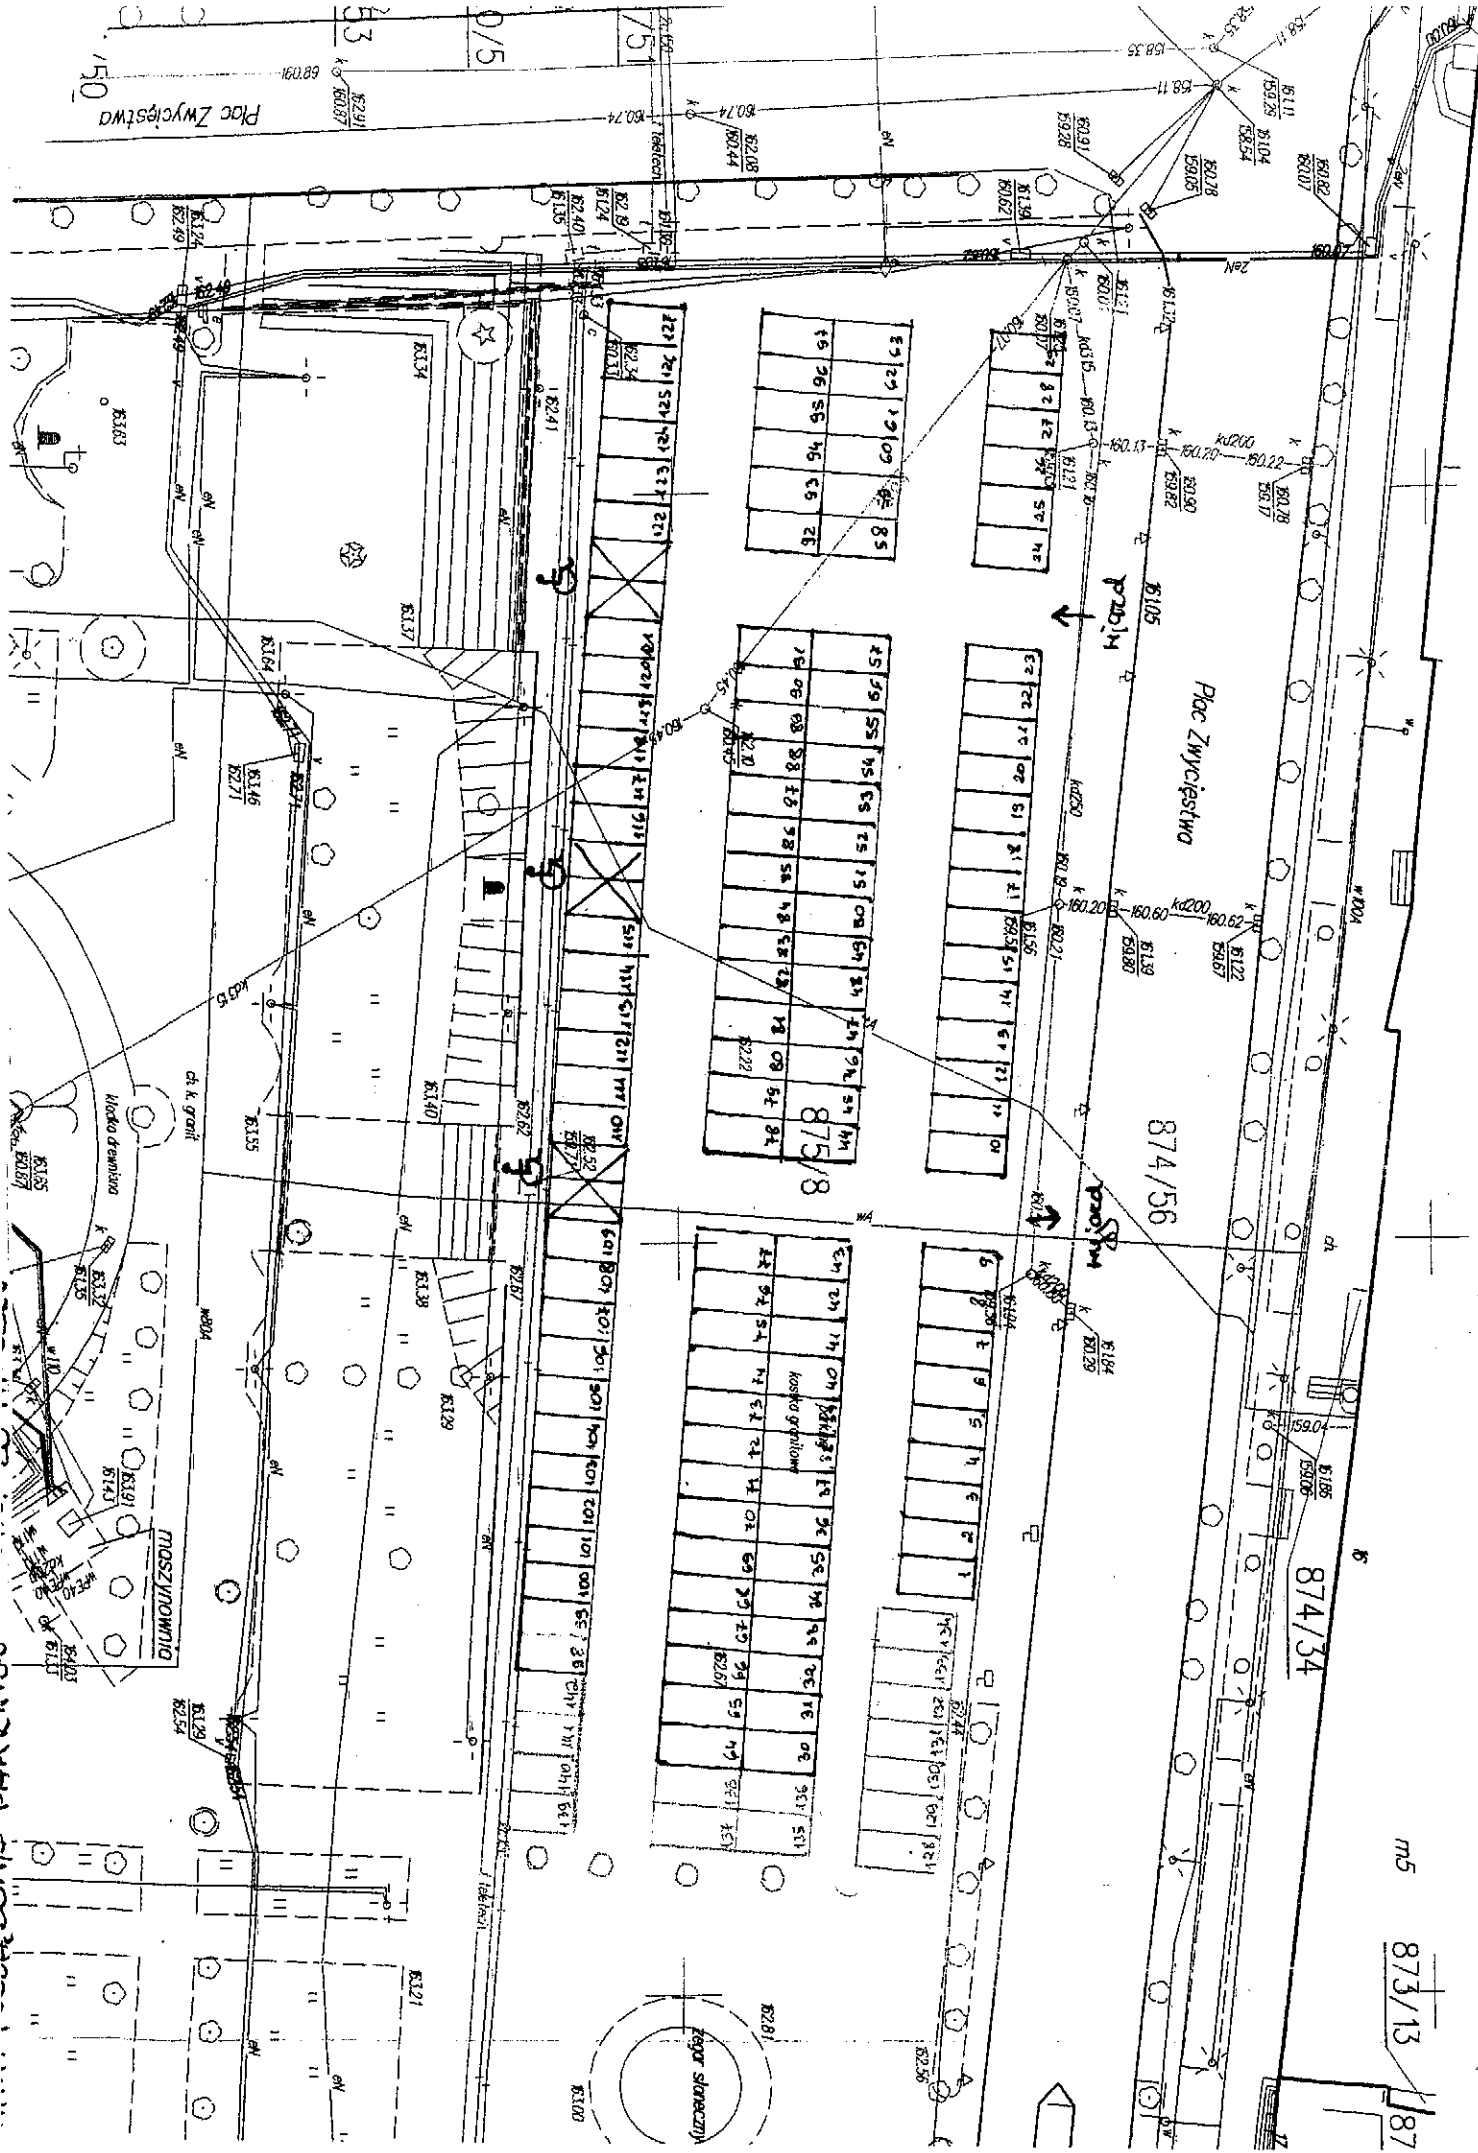

m5 873/13 187