

**UCHWAŁA NR XLVIX/321/2017
RADY MIEJSKIEJ W GOŁDAPI**

z dnia 29 listopada 2017 r.

**w sprawie przystąpienia do sporządzenia zmiany miejscowego planu zagospodarowania przestrzennego terenów położonych w śródmieściu Gołdapi ograniczonych ulicami:
Królewiecką, Armii Krajowej, Tatyzy i Jaćwieską**

Na podstawie art. 18 ust. 2 pkt 5 ustawy z dnia 8 marca 1990 r. o samorządzie gminnym (t.j. Dz. U. z 2017 r., poz. 1875), art. 14 ust. 1 oraz art. 27 ustawy z dnia 27 marca 2003 r. o planowaniu i zagospodarowaniu przestrzennym (t.j. Dz. U. z 2017 r., poz. 1073), na wniosek Burmistrza Gołdapi uchwała się, co następuje:

§ 1. Przystępuje się do sporządzenia zmiany miejscowego planu zagospodarowania przestrzennego terenów położonych w śródmieściu Gołdapi ograniczonych ulicami: Królewiecką, Armii Krajowej, Tatyzy i Jaćwieską, zatwierdzonego uchwałą nr XXXII/240/98 Rady Miejskiej w Gołdapi z dnia 10 czerwca 1998 r., ogłoszoną w Dzienniku Urzędowym Województwa Suwalskiego z dnia 16 lipca 1998 r. nr 44, poz. 234, zwanego dalej „Planem”.

§ 2. Granice obszaru objętego projektem Planu określono na załączniku graficznym stanowiącym integralną część uchwały.

§ 3. Przedmiotem ustaleń Planu będzie przeznaczenie gruntów pod śródmiejską zwartą zabudowę o charakterze wielofunkcyjnym, łączącym funkcje mieszkaniowe /wielorodzinne i jednorodzinne/ z funkcjami: publicznymi, usługowymi towarzyszącymi zabudowie mieszkaniowej oraz funkcjami z zakresu komunikacji, infrastruktury technicznej, rekreacji i zieleni.


§ 4. Wykonanie uchwały powierza się Burmistrzowi Gołdapi.

§ 5. Uchwała wchodzi z dniem podjęcia.

Przewodniczący Rady Miejskiej

Andrzej Piłanka

Załącznik graficzny
do UCHWAŁY NR XLVIX/321/2017
RADY MIEJSKIEJ W GOŁDAPU
z dnia 29 listopada 2017 r.

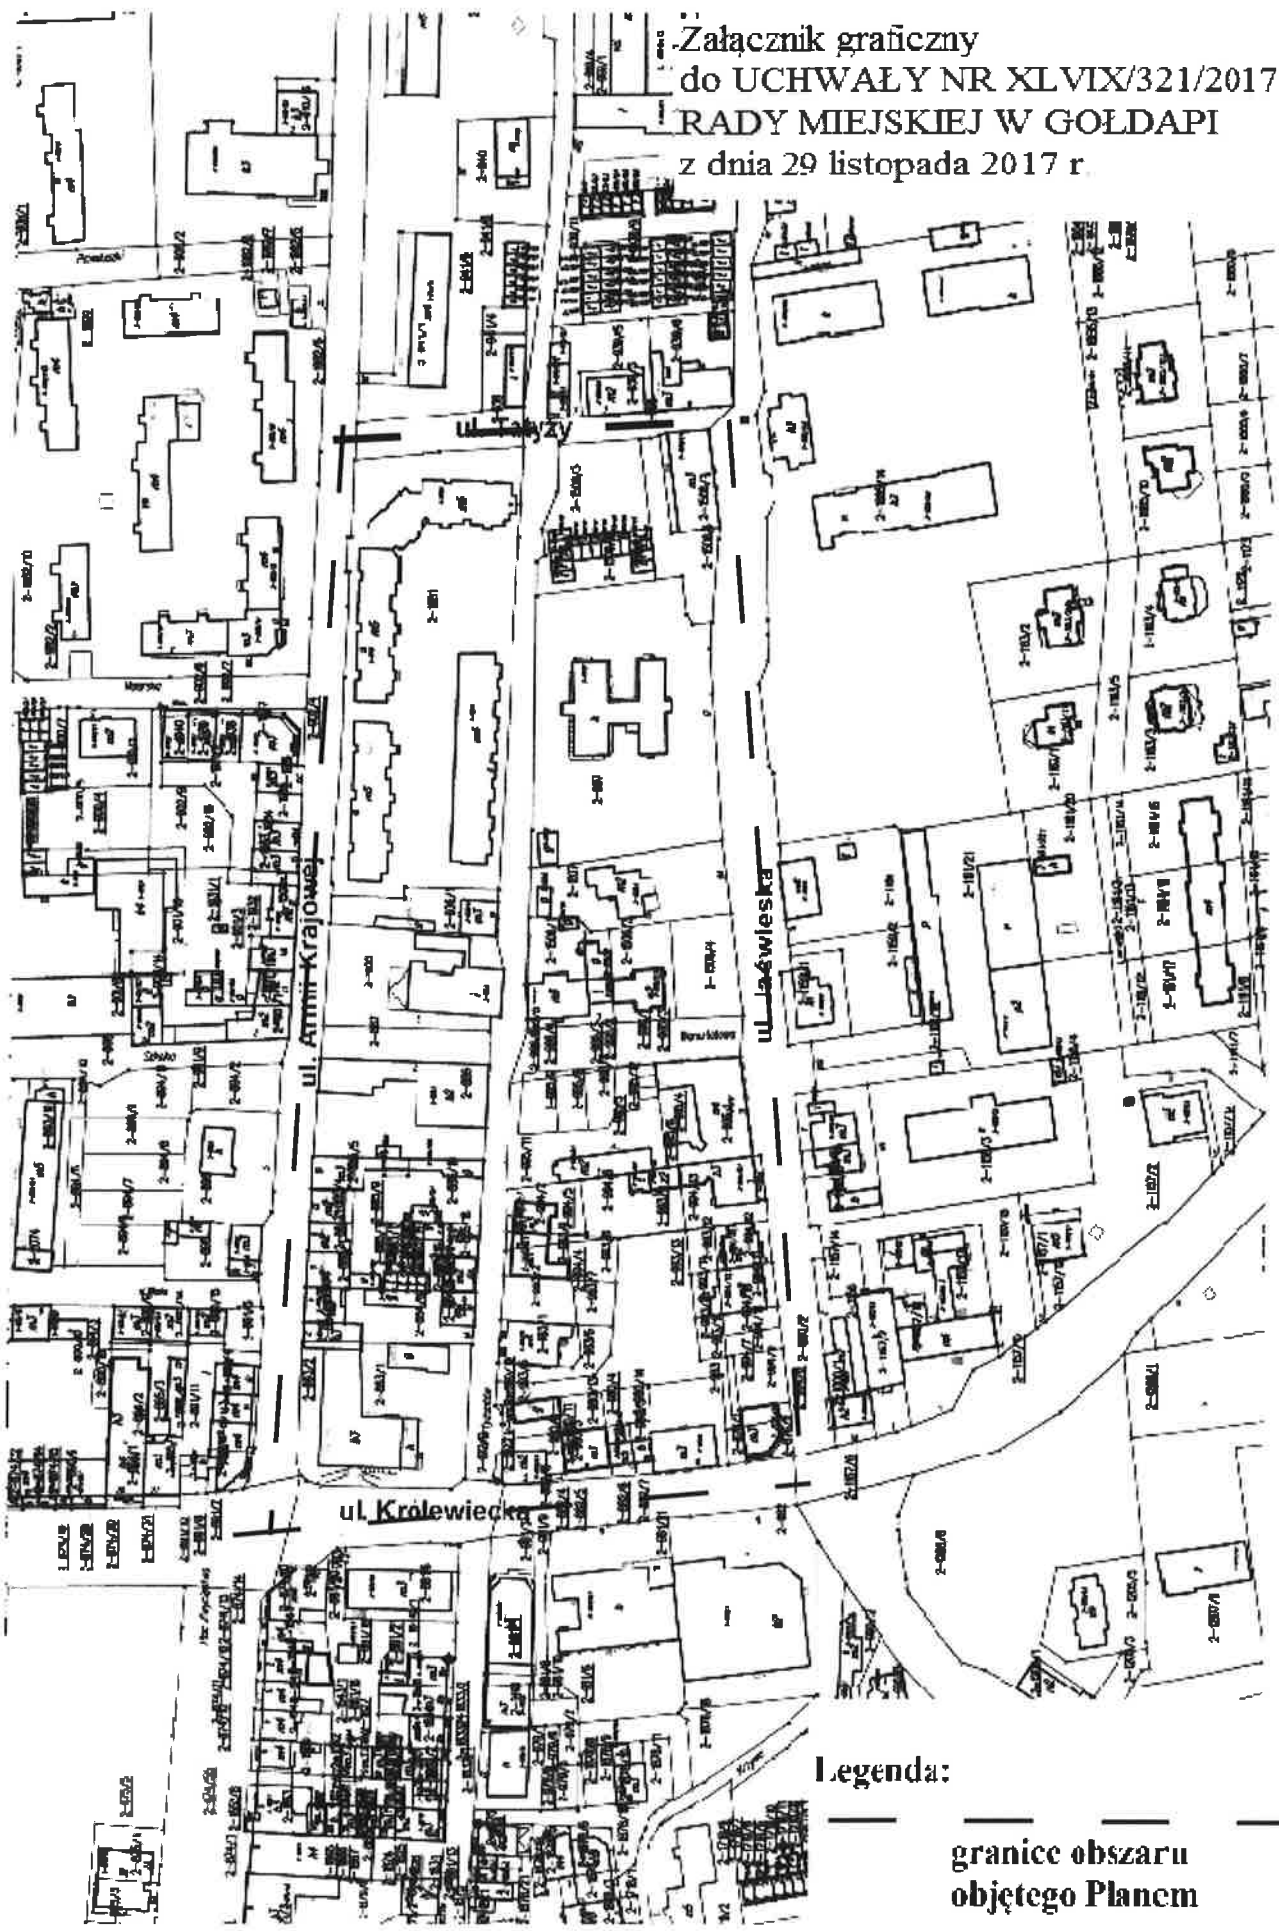

Legenda:

granice obszaru
objętego Planem