


Załącznik graficzny
do Uchwały Nr.....
Rady Miejskiej w Gołdapi
z dnia

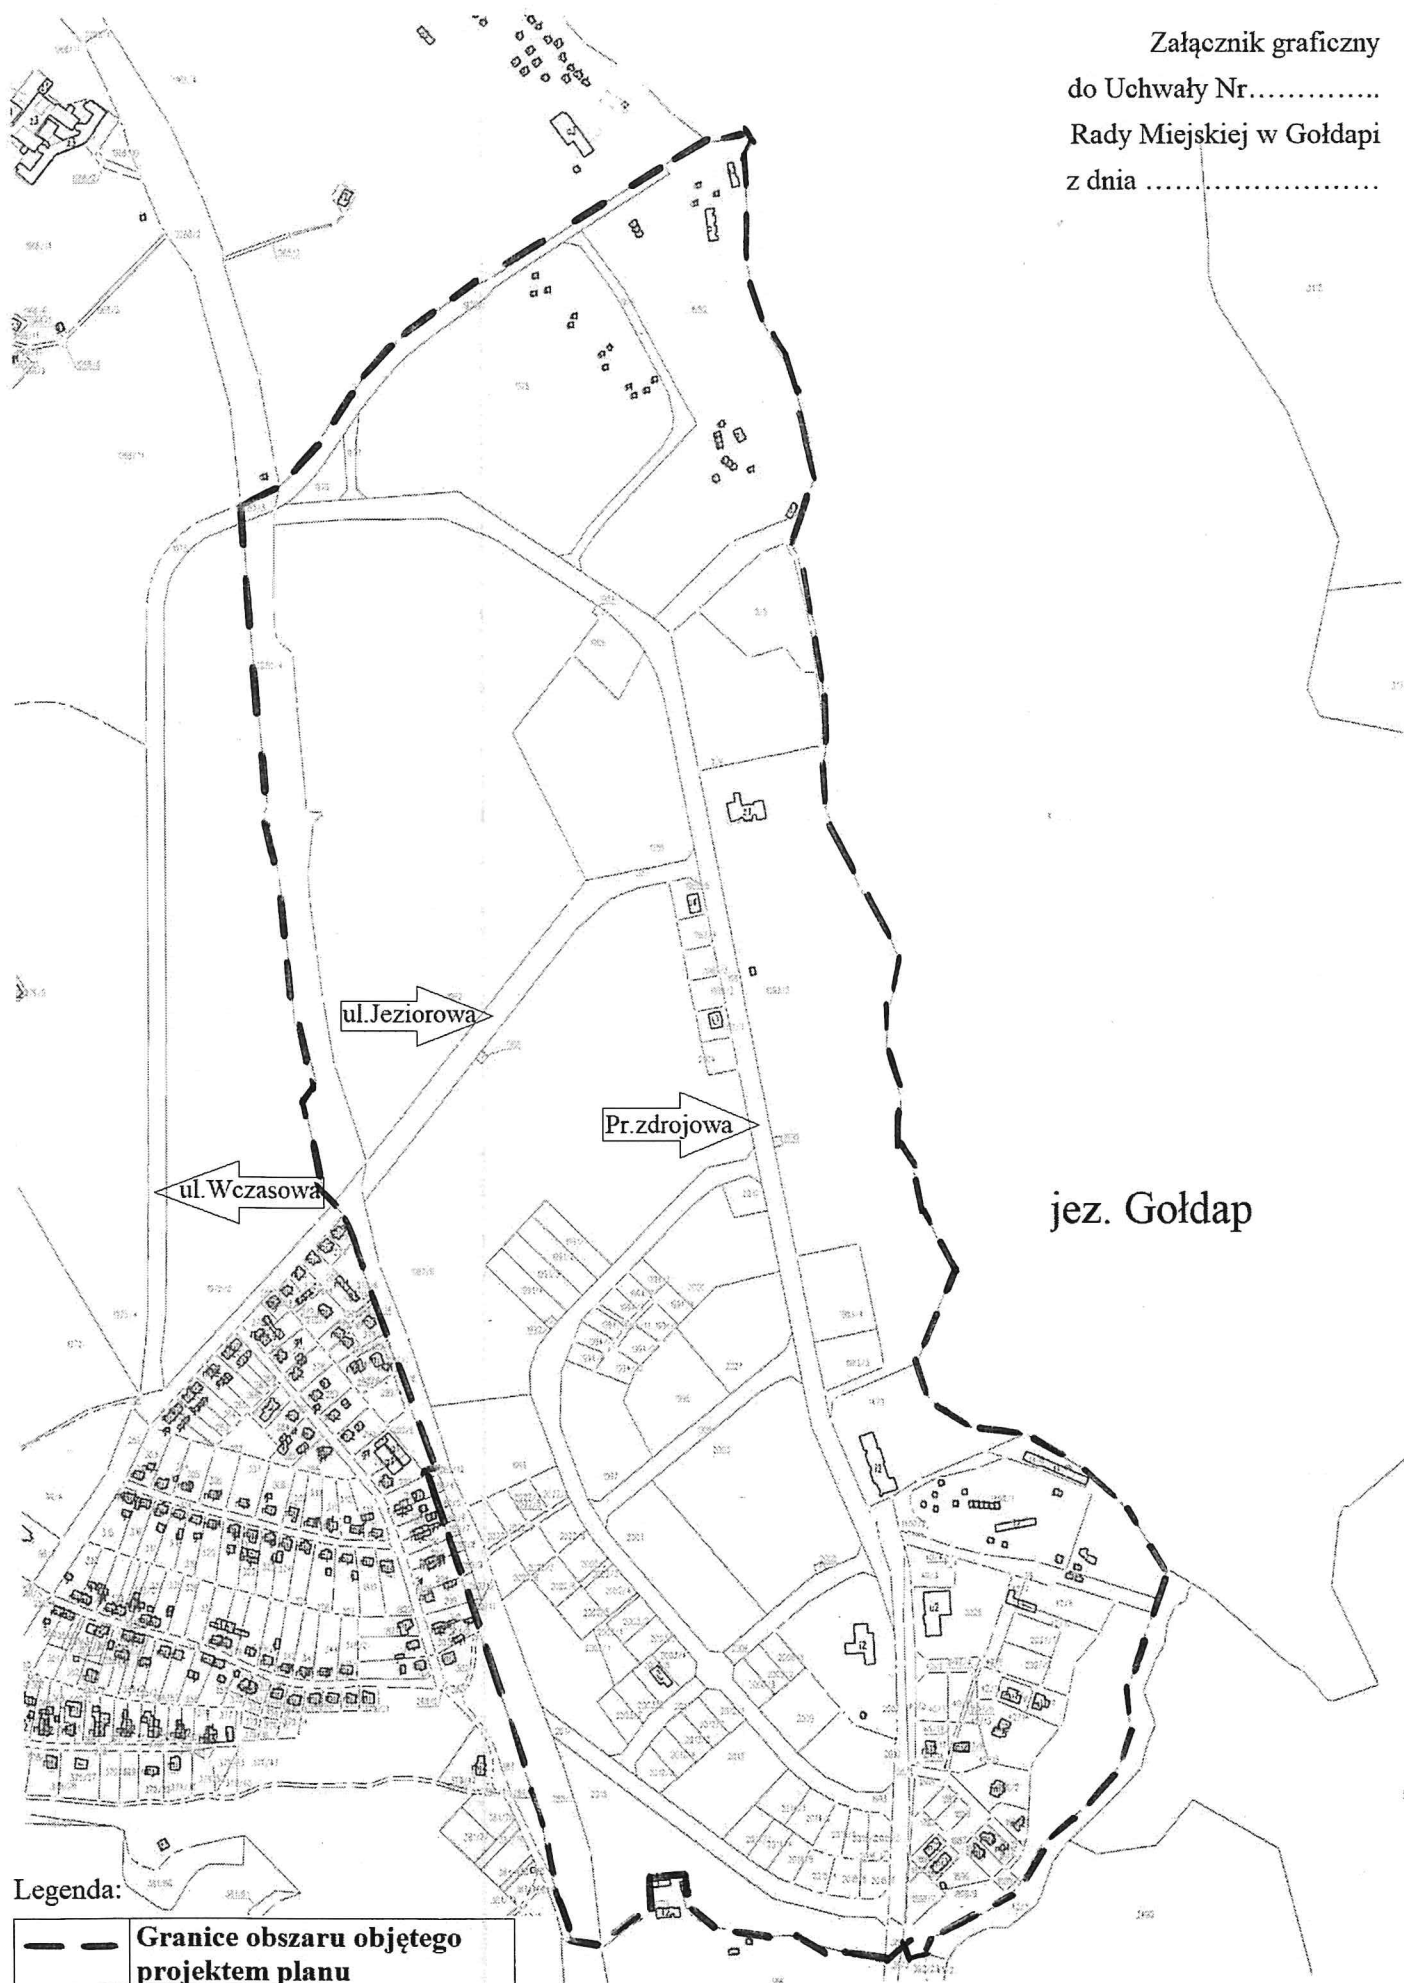

Legenda:

— — Granice obszaru objętego projektem planu