

Sprzedawca:
"PRZEDSIĘBIORSTWO GOSPODARKI KOMUNALNEJ"
SPÓŁKA
Z OGRANICZONĄ ODPOWIEDZIALNOŚCIĄ

ul. Konstytucji 3 Maja 1A
19-500 Gołdap

NIP: 847-000-04-21 Nr tel.: 87 615 1229

1585/FX/FZ/1585/08/2020
Faktura VAT
nr FA/17/08/2020

Data wystawienia:

2020-08-24

Data dostawy / wykonania usługi:

2020-08-24

Strona: 1 / 1

Bank: Bank Polskiej Spółdzielczości S.A. Nr rachunku: 63-19301637-2420041570300001

Nabywca:
GMINA GOŁDAP

Odbiorca:
GMINA GOŁDAP

pl. Zwycięstwa 14
19-500 Gołdap
NIP: 8471587061

pl. Zwycięstwa 14
19-500 Gołdap
NIP: 8471587061

Opis: Umowa nr WIK.7031.91a.2020 z dnia 29.06.2020 r.

№	Nazwa towaru/usługi	Kod CN/ PKWiU	Ilość	J.m.	VAT	Cena netto	Wartość netto
1	Przebudowa kanalizacji deszczowej na odcinku ok 57 m od ul. M. Konopnickiej do ul. Kajki w Gołdapi		1,0000	ryczałt	23 %	81 211,92	81 211,92

Forma płatności	Termin	Kwota	Stawka	Netto	VAT	Brutto
przelew	2020-09-07	99 890,66	Razem:	81 211,92	18 678,74	99 890,66
			W tym:	23 %	81 211,92	18 678,74
						99 890,66

Mechanizm podzielonej płatności

Razem do zapłaty:

99 890,66 PLN

Słownie: dziewięćdziesiąt dziewięć tysięcy osiemset dziewięćdziesiąt zł 66 /100

Zapłacono: 0,00

Pozostaje: 99 890,66

Justyna Wójtowicz

Podpis osoby uprawnionej do wystawienia faktury

Data odbioru

Podpis osoby uprawnionej do odbioru faktury

(B)

Nr rej.

Stwierdzenie

podpis

Comarch ERP Optima, v. 2020.7.1.1805, nr klucza 5000012808

24.08.2020

Zrealizowano zgodnie z umową
nr WK. 7031.9A. 2020 r. z dnia 29.06.2020 r.
Protokoł odbioru z dnia 16.08.2020 r.
Wykonano zgodnie z umową zawartą w sprawie
o art. 4 pkt 8 ustawy Pzp.
Wykonano prace kanalizacyjne na:
odcinku 57m od ul. M. Konopnickiej do ul. M. Rejki.

Biłogóra
Miejscowe kanalizacje
deszczowej w Gótolepi.
Kwota 99 890 66 zł
90001 96050

SPRAWDZONO
pod względem merytorycznym
data 24.08.2020
podpis mgr inż. Jarosław Duchnowski
mgr inż. Jarosław Duchnowski
KIEROWNIK
WYDZIAŁ INFRASTRUKTURY
I INWESTYCJI KOMUNALNYCH

Konto WM	Zatwierdzono do wypłaty z sum. budżetowej	Kwota	Konto MA
	Symbol klasyfikacji budżetowej	zł gr	
051	90001 6050	99 890 66	130
080			
810			800
	Do wypłaty (zwrotu):	99 890 66	
Słownie z dnia 24.08.2020 r. tytułem: opłata za kanalizację deszczową			
Główny księgowy		Kierownik jednostki	
Data			

SPRAWDZONO
pod względem formalnym i rachunkowym
data 24.08.2020
podpis

ZAPŁACONO - poleceniem przelewu
- inkasem
dnia 27.08.2020

KOSZTORYS POWYKONAWCZY

NAZWA INWESTYCJI : Przebudowa kanalizacji deszczowej na odcinku 57 m
ADRES INWESTYCJI : ul. M. Konopnickiej do ul. M. Kajki
INWESTOR : Gmina Gołdap
ADRES INWESTORA : 19-500 Gołdap, Plac Zwycięstwa 14
WYKONAWCA ROBÓT : Przedsiębiorstwo Gospodarki Komunalnej Sp. z o.o. w Gołdapi
ADRES WYKONAWCY : ul. Konstytucji 3 Maja 3
BRANŻA : Sanitarna

SPORZĄDZIŁ KALKULACJE : mgr inż. Krzysztof Sawczuk
DATA OPRACOWANIA : lipiec 2020

Stawka roboczogodziny : 21.00 zł

NARZUTY

Koszty pośrednie [Kp]	70.00 % R, S
Koszty zakupu [Kz]	8.00 % Mbezp
Zysk [Z]	15.00 % R+Kp(R), S+Kp(S)
VAT [V]	23.00 % $\Sigma(R+Kp(R)+Z(R), M+Kz(Mbezp), S+Kp(S)+Z(S))$

Wartość kosztorysowa robót bez podatku VAT : 81211.92 zł

Podatek VAT : 18678.74 zł

Ogółem wartość kosztorysowa robót : 99890.66 zł

Słownie: dziewięćdziesiąt dziewięć tysięcy osiemset dziewięćdziesiąt i 66/100 zł

WYKONAWCA
PRZEDSIĘBIORSTWO GOSPODARKI KOMUNALNEJ

Data opracowania
lipiec 2020

INWESTOR :

Data zatwierdzenia

Sygnatariusz
14.08.2020.

Z up. BURMISTRZA

mgr inż. Jarosław Duchnowski
KIEROWNIK
WYDZIAŁ INFRASTRUKTURY
I INWESTYCJI KOMUNALNYCH

Lp.	Podstawa	Opis	Jedn.obm.	Ilość	Cena jedn.	Wartość
Kanalizacja deszczowa od Konopnickiej do Kajki śr. 800 mm						
1	KNR 2-31 0813-01	Rozebranie krawężników betonowych 15x30 cm na ławie betonowej	m	10	7.68	76.80
2	KNR 6 0806-08	Rozebranie obrzeży trawnikowych o wymiarach 8x30 cm na ławie	m	10	3.11	31.10
3	KNCK 1 1405-05 analogia	Rozebranie opaski z kostki brukowej betonowej	m ²	10*0.32 = 3.20	12.16	38.91
4	KNR-W 4-02 0233-01 analogia	Demontaż kratki ściekowej	szt.	1	55.83	55.83
5	KNR-W 4-02 0229-09 analogia	Demontaż rurociągu z PVC o śr. 200 mm	m	4	9.03	36.12
6	KNR 2-31 0802-07	Mechaniczne rozebranie podbudowy z kruszywa kamiennego C50/30 o grubości 15 cm	m ²	21.07	10.77	226.92
7	KNR 2-31 0802-03	Mechaniczne rozebranie podbudowy z gruntu stabilizowanego o grubości 10 cm	m ²	21.07	8.15	171.72
8	KNR 2-31 0802-04	Mechaniczne rozebranie podbudowy z gruntu stabilizowanego - za każdy dalszy 1 cm grubości Krotność = 5	m ²	21.07	4.00	84.28
9	KNR 2-25 0307-03	Ogrodzenia z siatki na słupkach stalowych obetonowanych - rozebranie	m ²	52.5	22.41	1176.53
10	KNR 2-01 0221-06	Wykopy jamiste wykonywane koparkami podsiębiernymi 0.40 m ³ na odkład w gruncie kat. III	m ³	1377.7	13.55	18667.84
11	KNR 2-01 0229-02	Przemieszczenie spycharkami mas ziemnych na odległość do 10 m w gruncie kat. III	m ³	1033.28	2.40	2479.87
12	KNR 2-01 0229-05	Przemieszczenie spycharkami mas ziemnych w gruncie kat. III - dodatek za każde rozpoczęte 10 m w przedziale ponad 10 do 30 m Krotność = 1.5	m ³	1033.28	1.78	1839.24
13	Kalkulacja indywidualna	Wykonanie otworu o średnicy 800 mm w istniejącej studni betonowej	szt.	2	488.75	977.50
14	KNR-W 2-18 0408-08	Kanały z rur PVC łączonych na wcisk o śr. zewn. 800 mm	m	57	585.72	33386.04
15	KNR-W 2-18 0513-01 analogia	Założenie pokrywy o średnicy 1000 mm + wiaz żeliwny typ ciężki	stud.	1	1120.11	1120.11
16	KNR-W 2-01 0228-03	Zagęszczanie nasypów zagęszczarkami; grunty sypkie kat. I-III	m ³	1377.7	6.93	9547.46
17	KNR 2-31 0401-04	Rowki pod krawężniki i ławy krawężnikowe o wymiarach 30x30 cm w gruncie kat.III-IV	m	10	4.22	42.20
18	KNR 2-31 0402-04	Ława pod krawężniki betonowa z oporem	m ³	0.6	620.72	372.43
19	KNR 2-31 0403-03	Krawężniki betonowe wystające o wymiarach 15x30 cm na podsypce cementowo-piaskowej - krawężnik z rozbiórki	m	10	20.09	200.90
20	KNR 2-31 0407-04	Obrzeża betonowe o wymiarach 30x8 cm na podsypce piaskowej z wypełnieniem spoin zaprawą cementową - obrzeża z rozbiórki	m	10	10.39	103.90
21	KNR 2-31 0511-03	Nawierzchnie z kostki brukowej betonowej o grubości 8 cm na podsypce cementowo-piaskowej - wykonanie opaski - kostka z rozbiórki	m ²	3.2	66.44	212.61
22	KNR-W 2-18 0408-03 analogia	Wykonanie podłączenia kratki ściekowej do istniejącej studni kanałem z rur PVC łączonych na wcisk o śr. zewn. 200 mm - materiały z rozbiórki	m	4	67.22	268.88
23	KNR 2-31 0114-05	Podbudowa z mieszanki kruszywa łamanego C50/30 - warstwa dolna o grubości po zagęszczeniu 15 cm	m ²	21.07	15.36	323.64
24	KNR 2-31 0113-01	Podbudowa wyk.ręcznie z gruntu stabilizowanego cementem	m ²	21.07	44.39	935.30
25	KNR 2-31 0511-01	Nawierzchnie z kostki brukowej betonowej o grubości 6 cm na podsypce piaskowej - przełożenie chodnika	m ²	7*0.8 = 5.60	51.65	289.24
26	KNR 2-25 0307-01	Ogrodzenia z siatki na słupkach stalowych obetonowanych - budowa - siatka i słupki z rozbiórki	m ²	52.5	44.22	2321.55
27	KNR 2-01 0505-04	Mechaniczne plantowanie powierzchni gruntu rodzimego kat. I-III	m ²	1500	0.41	615.00
28	KNR 2-01 0510-03	Obsianie skarp w ziemi urodzajnej	m ²	1500	3.74	5610.00
Wartość kosztorysowa robót bez podatku VAT						81211.92
Podatek VAT						18678.74
Ogółem wartość kosztorysowa robót						99890.66


Słownie: dziewięćdziesiąt dziewięć tysięcy osiemset dziewięćdziesiąt i 66/100 zł

Przedmiar robót,
 Przebudowa kanalizacji deszczowej
 na odcinku od ul. M. Konopnickiej do
 ul. M. Keplera.

1. Rozbicie krawężników betonowych na
 terenie betonowej 7 m
2. Rozbicie obrzeży 10 m
3. Rozbicie opaski z kostki betonowej
 brukowej $3,2 m^2$
4. $10 \times 0,32 = 3,2 m^2$ 1 szt.
5. Demontaż kratki żelaznej 4 m
6. Demontaż mrowca z rur PVC o
 średnicy 200 mm
7. Rozbicie medianiane podchodzącej
 z mieszanki żwiru i cementu gr. 15 cm $21,07 m^2$
8. $\frac{4,3 \times 5,5}{2} \times 4,3 = 21,07 m^2$ $21,07 m^2$
9. Rozbicie medianiane podchodzącej
 z gniazda stabilizacyjnego gr. 15 cm $52,5 m^2$
10. Rozbicie ogrodzenia z siatki $35 \times 1,5 = 52,5 m^2$
11. Wykopy ziemne gr. kat. III
 $21,07 \times (2,6 - 0,3 + 0,2) = 21,07 \times 2,5 = 52,675 m^3$
 $\frac{4,0 + 9}{2} \cdot \left(\frac{2,75 + 3,60}{2} + 0,2 \right) \cdot 10 = 6,5 \times 3,375 \cdot 10 = 219,375 m^3$
 $\frac{4,0 + 9}{2} \cdot \left(\frac{3,60 + 4,10}{2} + 0,2 \right) \cdot 42 = 6,5 \times 4,05 \cdot 42 = 1105,65 m^3$
 Ogółem 1377,70 m³
12. Przeniesienie sprowadzonego gruntu
 z wykopu na odczynnik (75%)
 do 25 m $1377,70 \times 0,75 = 1033,275 =$
 $\approx 1033,28 m^3$

11. Wykonanie otworu o średnicy 800 mm w istniejącej studni betonowej 2 szt.
12. Kanady z nr PVC o średnicy zew. 800 mm 57 m
Izolate nie ważyć
13. Zatorzenie potynny o średnicy 1000 mm + wter zeldowy typ cępi 16 szt
14. Zegzszczenie zegzszowaniem nasypów z gruntu syprwego I-II 1377,70 m³
15. Łocze pod krawężniki i tony krawężnikowe 10 m
0,6 m³
16. Łocze betonowe z oporem pod krawężnikami
17. Krawężniki betonowe o wymiarach 15x30 cm wystające na podsyplce cem. syprast. - krawężnik z rozbiórki 10 m
18. Obrzeża betonowe 30x8 cm na podsyplce piaskowej z wypełnieniem spodem zapr. cementowy (met. z odrysu) 10 m
19. Wykonanie opaski z kostki brukowej betonowej gr. 8 cm (kostka z rozbiórki) 3,2 m²
20. Wykonanie postłogowania kostki brukowej do istniejącej studni kanalen z nr PVC o średnicy zew. 200 mm (materiał z rozbiórki). 4 m
21. Podbudowa z miernarzi kruszywa łamowego 21,07 m³
22. Podbudowa o gr. 15 cm z gruntu stabilizowanego 21,07 m³
23. Zreżowanie drożdżnika z kostki brukowej betonowej gr. 6 cm szary 7x0,8 = 5,6 m² 5,6 m²
24. Budowa ogrodzenia z siatki na słupach metalowych obetonowanych - (siatka i słupki z odrysu) 52,5 m²
35x1,5 = 52,5 m²
25. Planowanie gruntu 1500 m²
26. Humidowanie warstwy humusu grubości 5 cm z obsianiem 1500 m

1:500

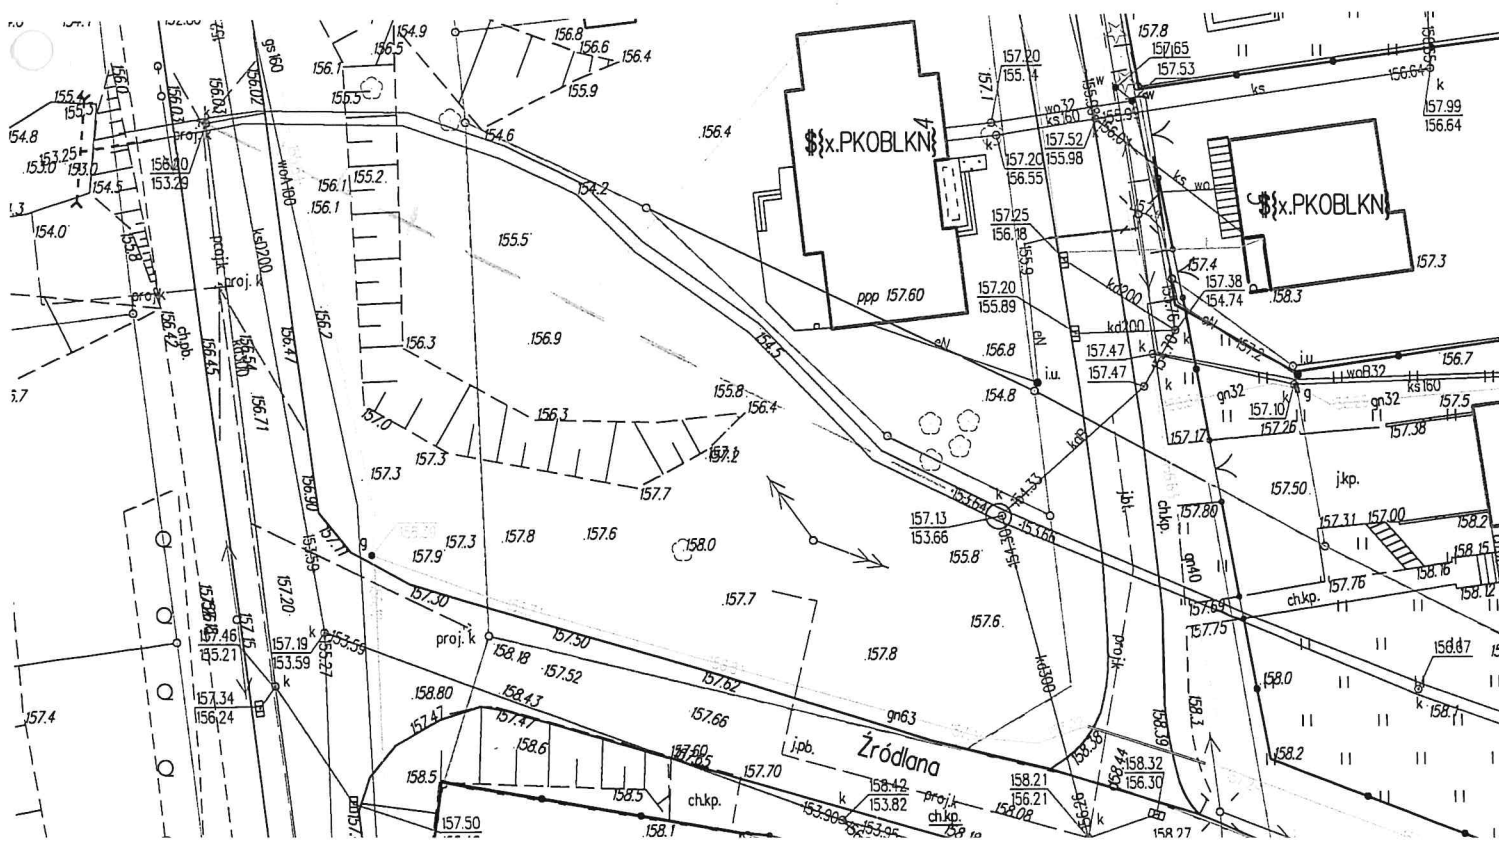

PROTOKÓŁ

ostatecznego odbioru robót – przebudowa kanalizacji deszczowej na odcinku ok. 57 m od ul. M. Konopnickiej do ul. M. Kajki w Gołdapi

wykonanych przez *Przedsiębiorstwo Gospodarki Komunalnej Sp. z o.o.*

ul. Konstytucji 3 Maja 1A, 19-500 Gołdap

KOMISJA w składzie:

1. Jarosław Duchnowski - przedstawiciel Urzędu Miejskiego w Gołdapi,

2. Zdzisław Galiński - przedstawiciel PGK Sp. z o.o., ul. Konstytucji 3 Maja 1A, 19-500 Gołdap

KOMISJA w wyżej wymienionym składzie w dniu 14.08.2020 r. po dokonaniu szczegółowych oględzin wykonanych robót - przebudowa kanalizacji deszczowej na odcinku ok. 57 m od ul. M. Konopnickiej do ul. M. Kajki w Gołdapi

przez *Przedsiębiorstwo Gospodarki Komunalnej Sp. z o.o.*

ul. Konstytucji 3 Maja 1A, 19-500 Gołdap

według UMOWY /ZLECENIA/ nr WIK.7031.91a.2020 z dnia 29.06.2020 r.

stwierdza, że roboty wykonano zgodnie z umową oraz wiedzą techniczną.

W dniu odbioru jakość robót jest *dobra*


Roboty wykonano w terminie *tak*

Wartość wykonanych robót wynosi *99890,66 zł brutto*

Słownie zł: Dziewięćdziesiąt dziewięć tysięcy osiemset dziewięćdziesiąt 66/100

Na tym protokół zakończono i po przeczytaniu podpisano.

1.

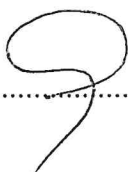

2.



Dodatkowe uwagi stron: okres gwarancji 36 miesięcy - do 13.08.2023 r.

