
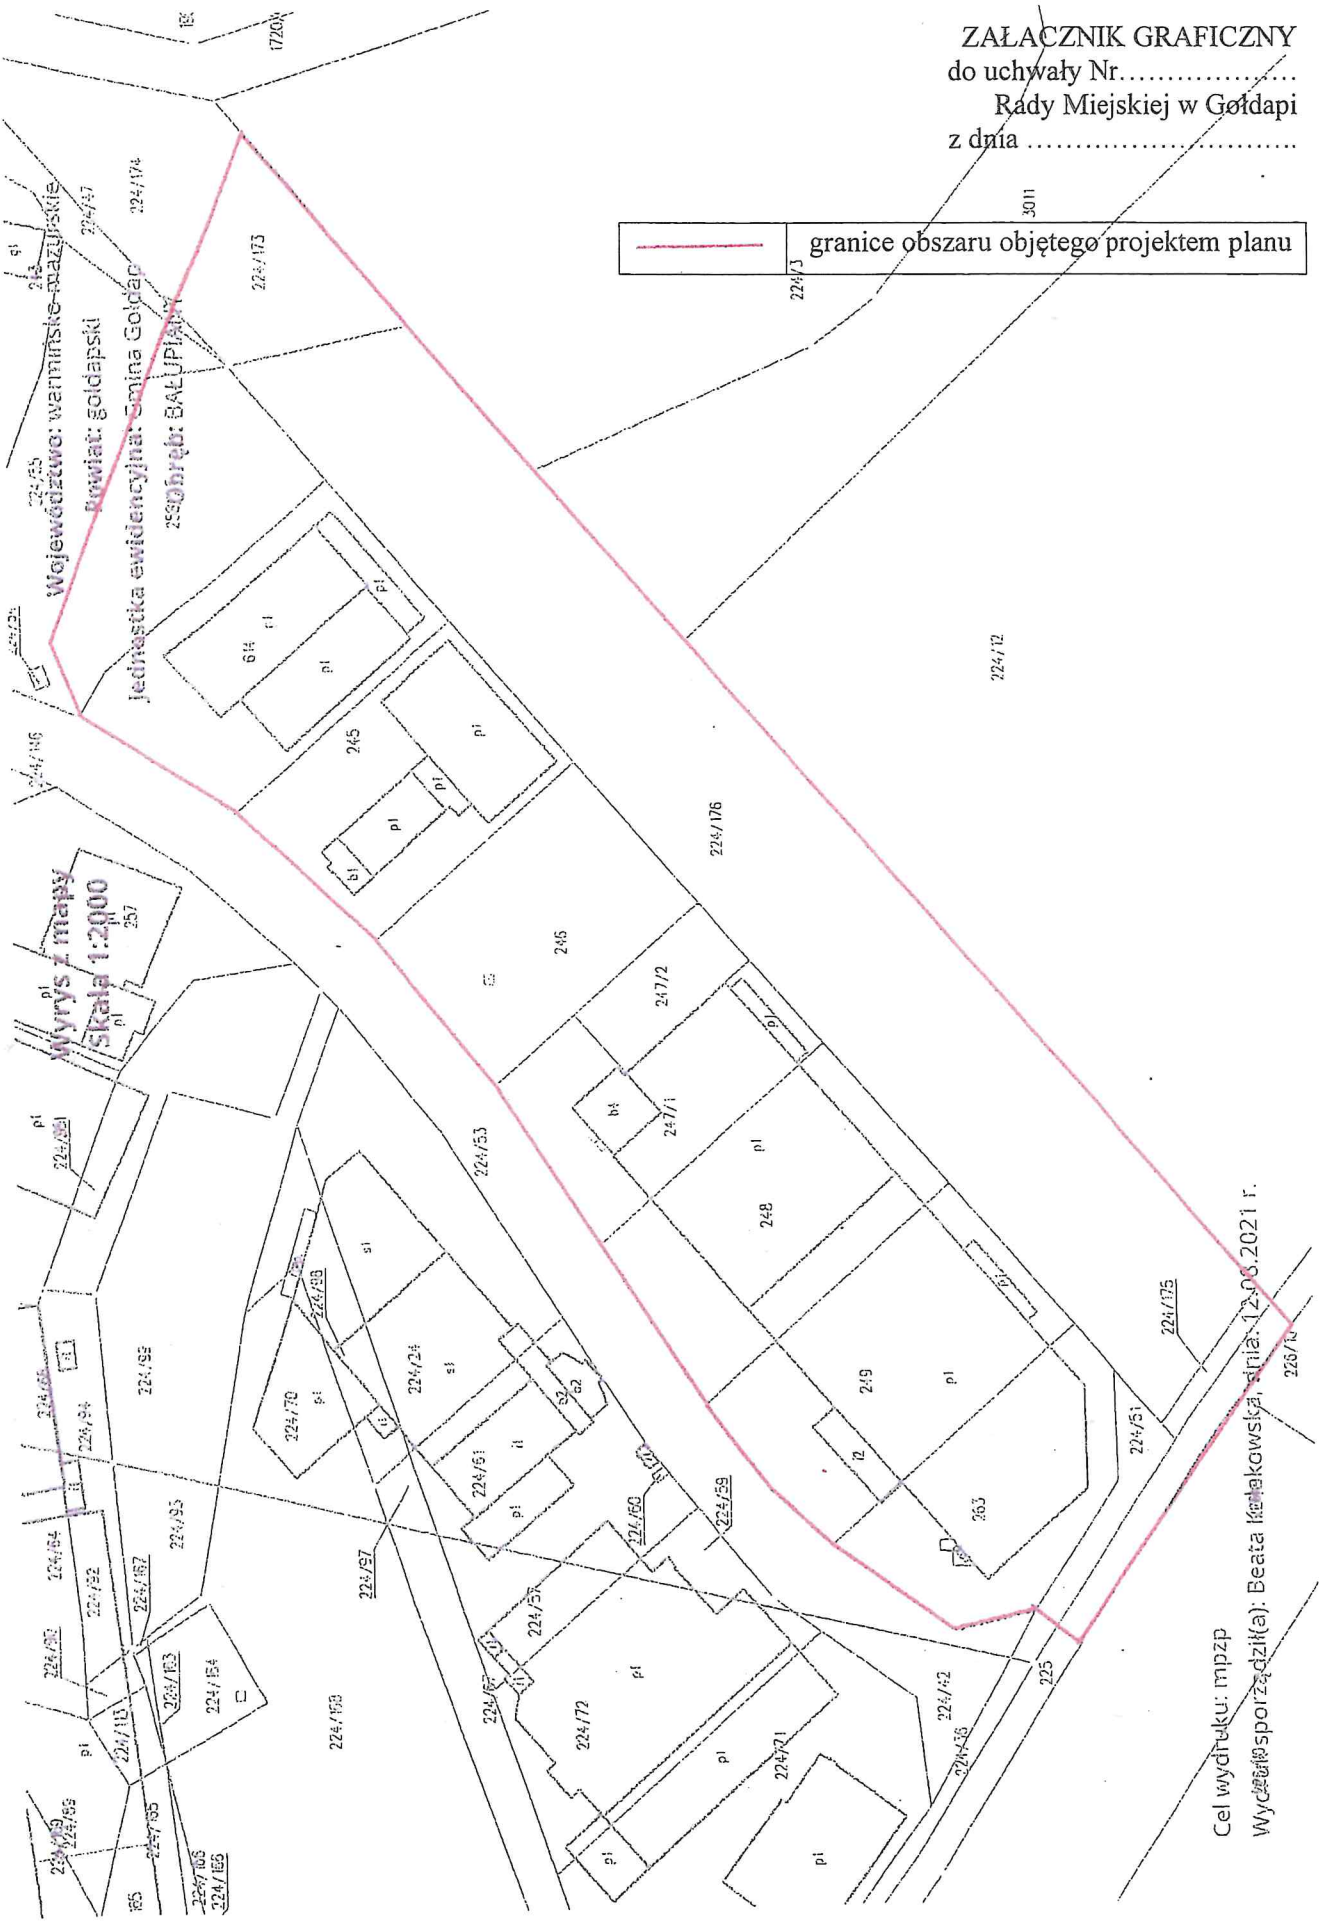


ZAŁĄCZNIK GRAFICZNY
do uchwały Nr.....
Rady Miejskiej w Gołdapi
z dnia

 granice obszaru objętego projektem planu



Województwo: warmińskie-mazurskie
Powiat: gołdapski
Jednostka ewidencyjna: Gmina Gołdap
Lp. obręb: BAŁUPIAN

Wzrós z mapy
SKALA 1:2000

Cel wydruku: mppz
Wydruk sporządził(a): Beata Kiełkowska, dnia: 12.06.2021 r.