

Zarządzenie Nr 1220 /II/2018

Burmistrza Gołdapi

z dnia 22 lutego 2018 r.

w sprawie ogłoszenia ustnego przetargu nieograniczonego na dzierżawę działek pod uprawy rolne lub zagospodarowanie zielenią położonych w Gołdapi przy ulicach: Ustronie, Żeromskiego, Konstytucji 3 Maja, Osiedle II, Wiosennej, Stadionowej oraz w miejscowości Siedlisko przeznaczonych do dzierżawy pod uprawy rolne lub zagospodarowanie zielenią

Na podstawie art.13 ust. 1 i art.25 ust. 1, art.37 ust.4 ustawy z dnia 21 sierpnia 1997 roku o gospodarce nieruchomościami (t.j. Dz. U. z 2018 r. poz. 121 z późn. zm.) zarządza się co następuje:

§ 1.

1. Ogłosić ustny przetarg nieograniczony na dzierżawę gruntu z przeznaczeniem pod uprawy rolne lub zagospodarowanie zielenią, zgodnie z załącznikiem nr 1
2. Ustalić cenę wywoławczą rocznego czynszu dzierżawnego, za grunt sklasyfikowany jako B, Bi, Bp w wysokości 0,38375 zł/m<sup>2</sup>
2. Ustalić cenę wywoławczą rocznego czynszu dzierżawnego, za grunt sklasyfikowany jako rolny, w tym nieużytki, w wysokości 0,05480 zł/m<sup>2</sup>
3. Stawki czynszu z tytułu dzierżawy gruntów komunalnych podlegają corocznej waloryzacji o średnioroczny wskaźnik cen towarów i usług konsumpcyjnych publikowany przez Główny Urząd Statystyczny.

§ 2.

Przetarg zostanie przeprowadzony z odpowiednim zastosowaniem przepisów rozporządzenia Rady Ministrów z dnia 14 września 2004r., w sprawie sposobu i trybu przeprowadzania przetargów oraz rokowań na zbycie nieruchomości (Dz.U z 2014r., poz.1490)

§ 3.

Powołać komisję przetargową w składzie:

- |                         |                         |
|-------------------------|-------------------------|
| 1. Anita Germaniuk      | - Przewodniczący        |
| 2. Edyta Kosowska Skiba | - Z-ca przewodniczącego |
| 3. Marta Bogdan         | - Członek               |
| 4. Józef Zaśkiewicz     | - Członek               |
| 5. Andrzej Skok         | - Członek               |

§ 4.

Do prawidłowego przeprowadzenia przetargu niezbędna jest obecność co najmniej trzech członków w/w komisji w tym przewodniczącego lub jego zastępcy

§ 5.

Wykonanie zarządzenia powierza się Kierownikowi Wydziału Gospodarki Przestrzennej, Ochrony Środowiska i Nieruchomości.

§ 6.

Zarządzenie wchodzi w życie z dniem podjęcia.

Burmistrz Gołdapi  
**BURMISTRZ  
GOŁDAPI**

*Tomasz Luto*

Z up. BURMISTRZA  
*Anita Germaniuk*  
mgr inż. Anita Germaniuk  
specjalista

Z up. BURMISTRZA  
*A. Skok*  
mgr inż. Andrzej Skok  
ZASTĘPCA KIEROWNIKA  
WYDZIAŁU GOSPODARKI PRZESTRZENNEJ,  
OCHRONY ŚRODOWISKA I NIERUCHOMOŚCI

sprawdzony pod względem  
formalno-prawnym  
*radca prawny Marcin Bogdan*

**Załącznik Nr 1 do Zarządzenia**

Nr ...../II/2018

**Burmistrza Gołdapi**

z dnia ..... lutego 2018 r.

<b>Lp.</b>	<b>Ulica/ Obręb</b>	<b>Nr działki</b>	<b>Pow. w [m<sup>2</sup>]</b>	<b>Okres dzierżawy</b>
1	<b>Gołdap</b> ul. Ustronie obr. Gołdap 1	490	447	Czas nieokreślony
2	<b>Siedlisko</b> obr. 0025 Siedlisko	81/3	5948	Czas nieokreślony
3	<b>Konikowo</b> okolice ul. Konst. 3 Maja obr. 0014 Konikowo	81/33	13000	Czas nieokreślony
4	<b>Gołdap</b> Osiedle II obr. Gołdap 2	1371/17	12222	Czas nieokreślony
5	<b>Gołdap</b> ul. Wiosenna/Ustronie obr. Gołdap 1	381/64	30000	Czas nieokreślony
6	<b>Gołdap</b> ul. Żeromskiego obr. Gołdap 2	606/49	13282	Czas nieokreślony
7	<b>Gołdap</b> okolice ul. Konst. 3 Maja obr. Gołdap 2	1409	19014	Czas nieokreślony
8	<b>Gołdap</b> ul. Żeromskiego obr. Gołdap 2	601/2	2791	Czas nieokreślony
9	<b>Gołdap</b> ul. Stadionowa obr. Gołdap 1	504	6663	Czas nieokreślony
10	<b>Gołdap</b> ul. Stadionowa obr. Gołdap 1	392/23	12907	Czas nieokreślony

Z up. BURMISTRZA


mgr inż.  Germaniuk  
specjalista

zest. nr. 1

URZĄD MIEJSKI  
W GOŁDAPI


Plac Zwycięstwa 14 19-500 Gołdap  
woj. warmińsko-mazurskie

Tel./fax(087)615 60-23; fax(087)615 08-09

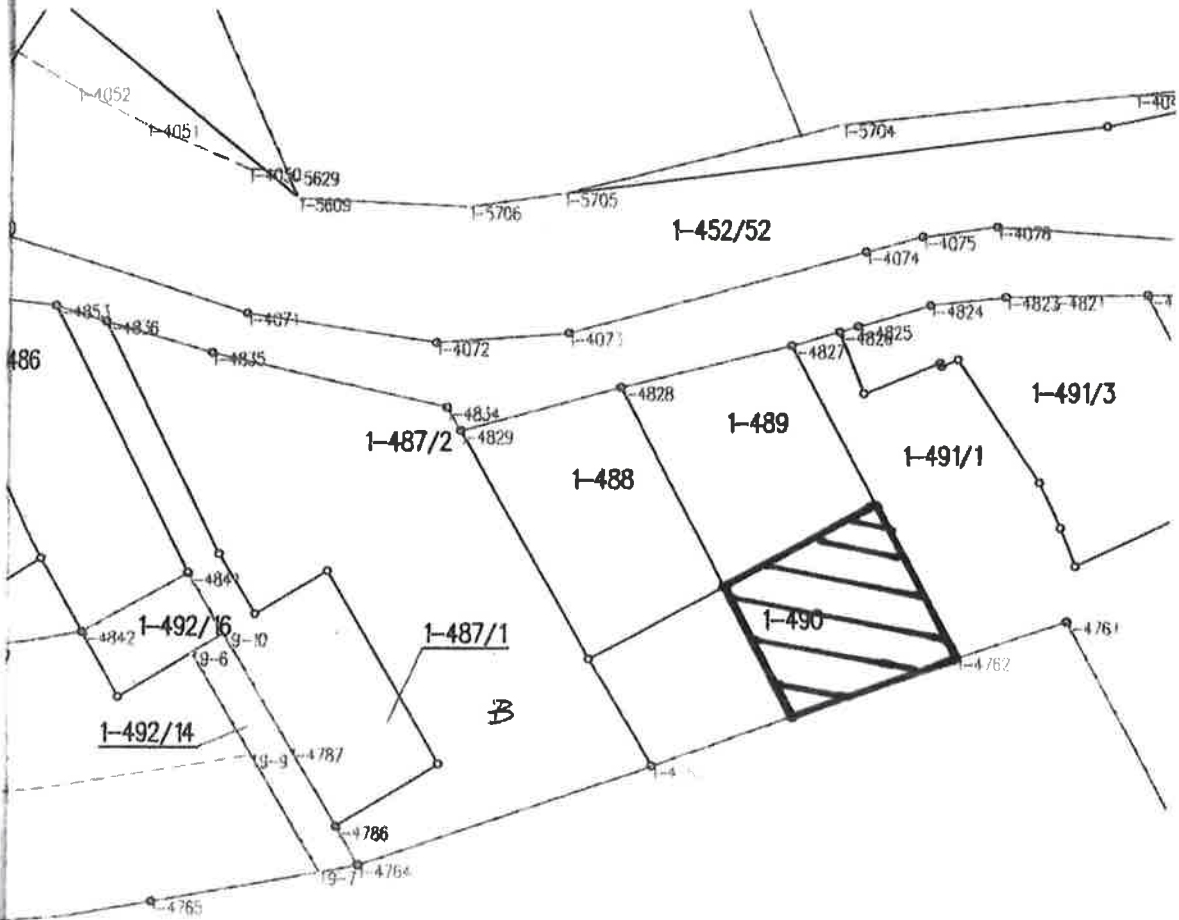

2017. nr 2


URZĄD MIEJSKI  
W GOLDAPU  
Plac Zwycięstwa 14 19-500 Goldap  
woj. warmińsko-mazurskie  
Tel./Fax: (087) 615-60-23; fax: (087) 615-08-00

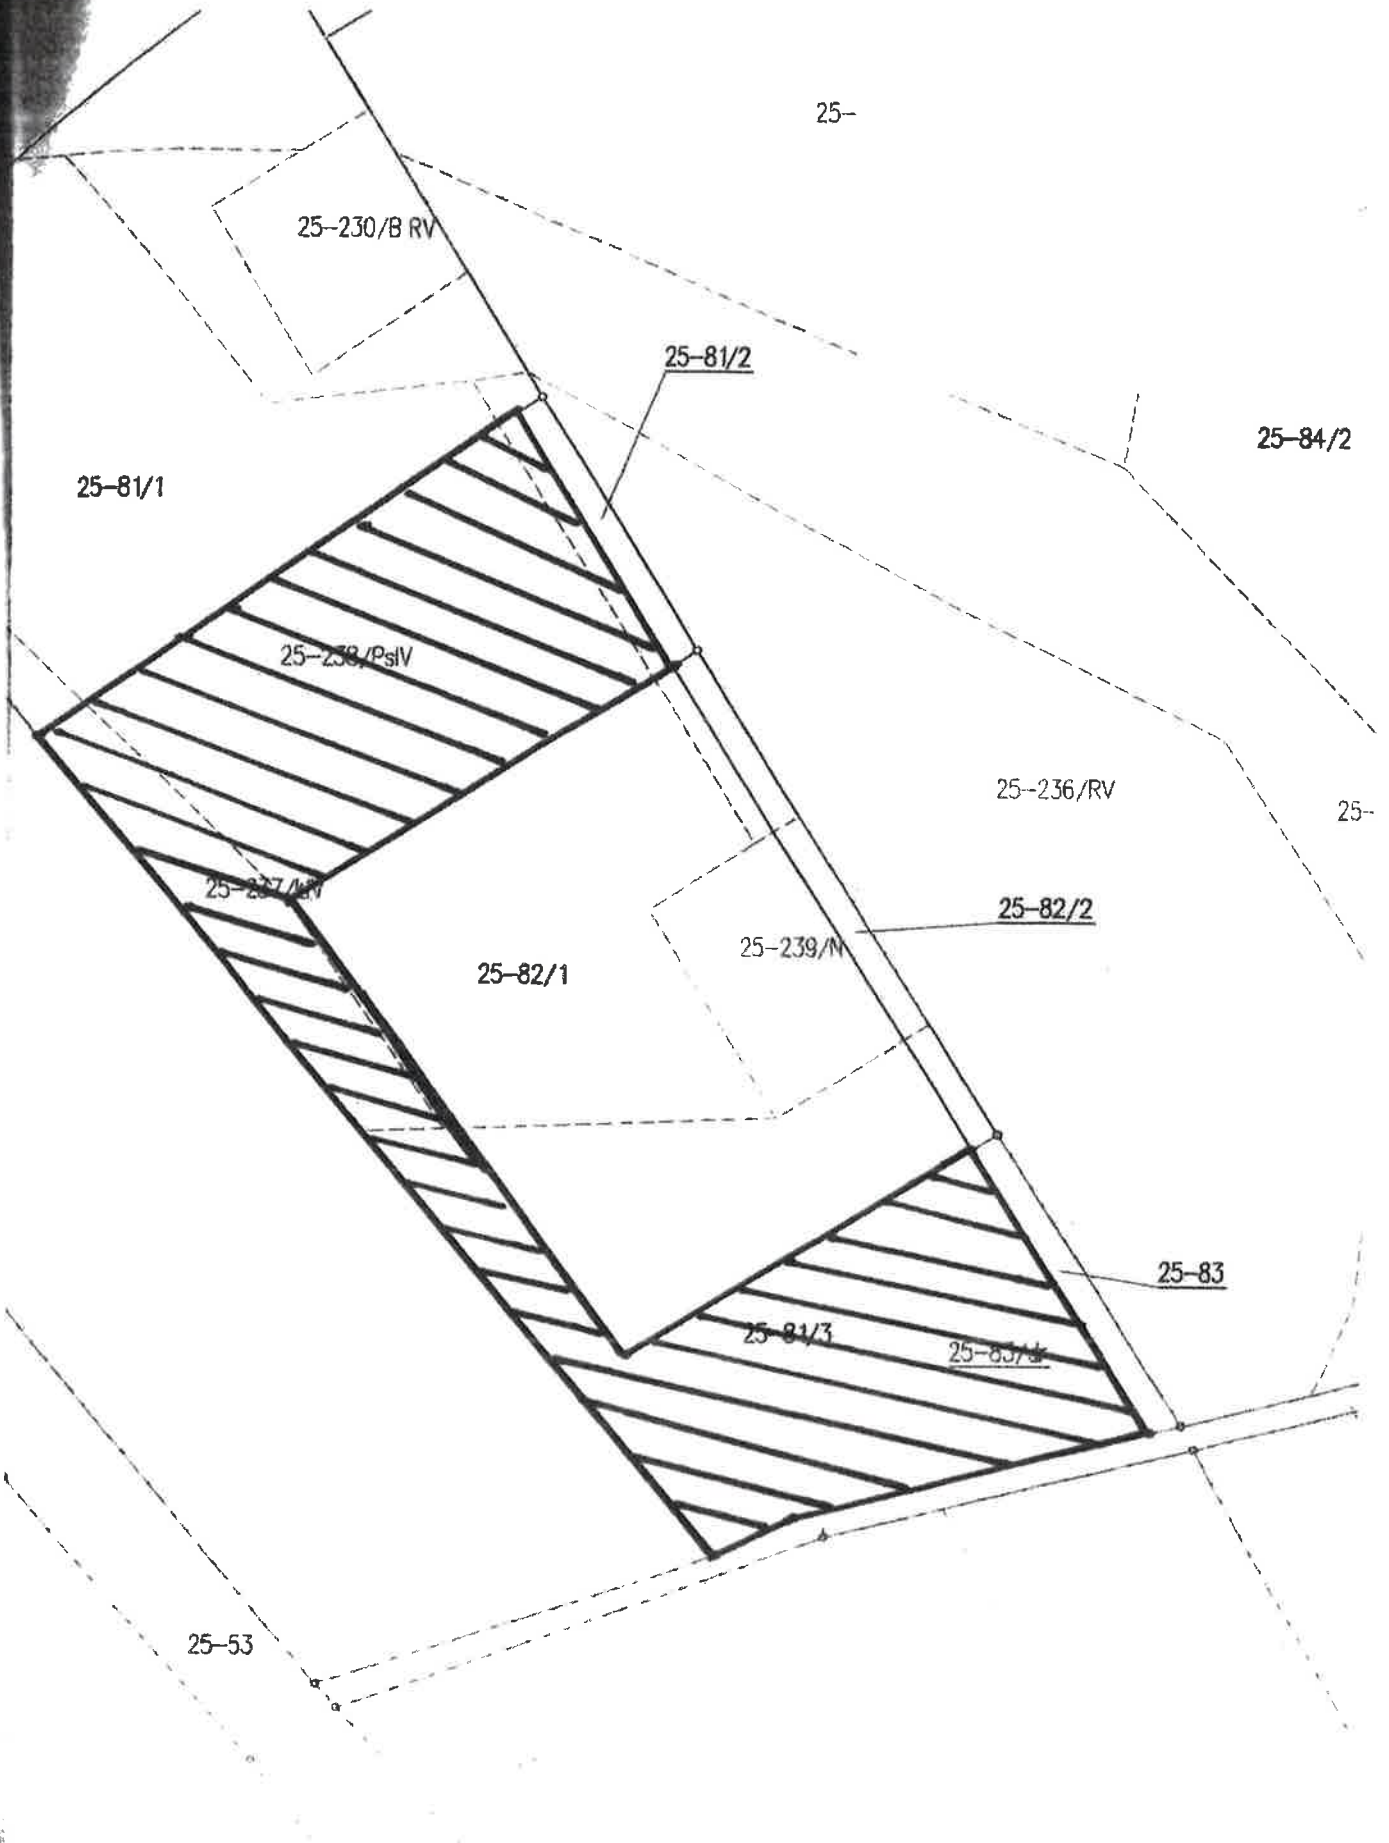

zof. nr. 3  
URZĄD MIEJSKI  
W GOLDAPU  
Plac Zwycięstwa 14 19-500 Goldap  
woj. warmińsko-mazurskie  
Tel. (42) 630 87 615 (4) 23-60x (087) 615-08-00


stok


81/33

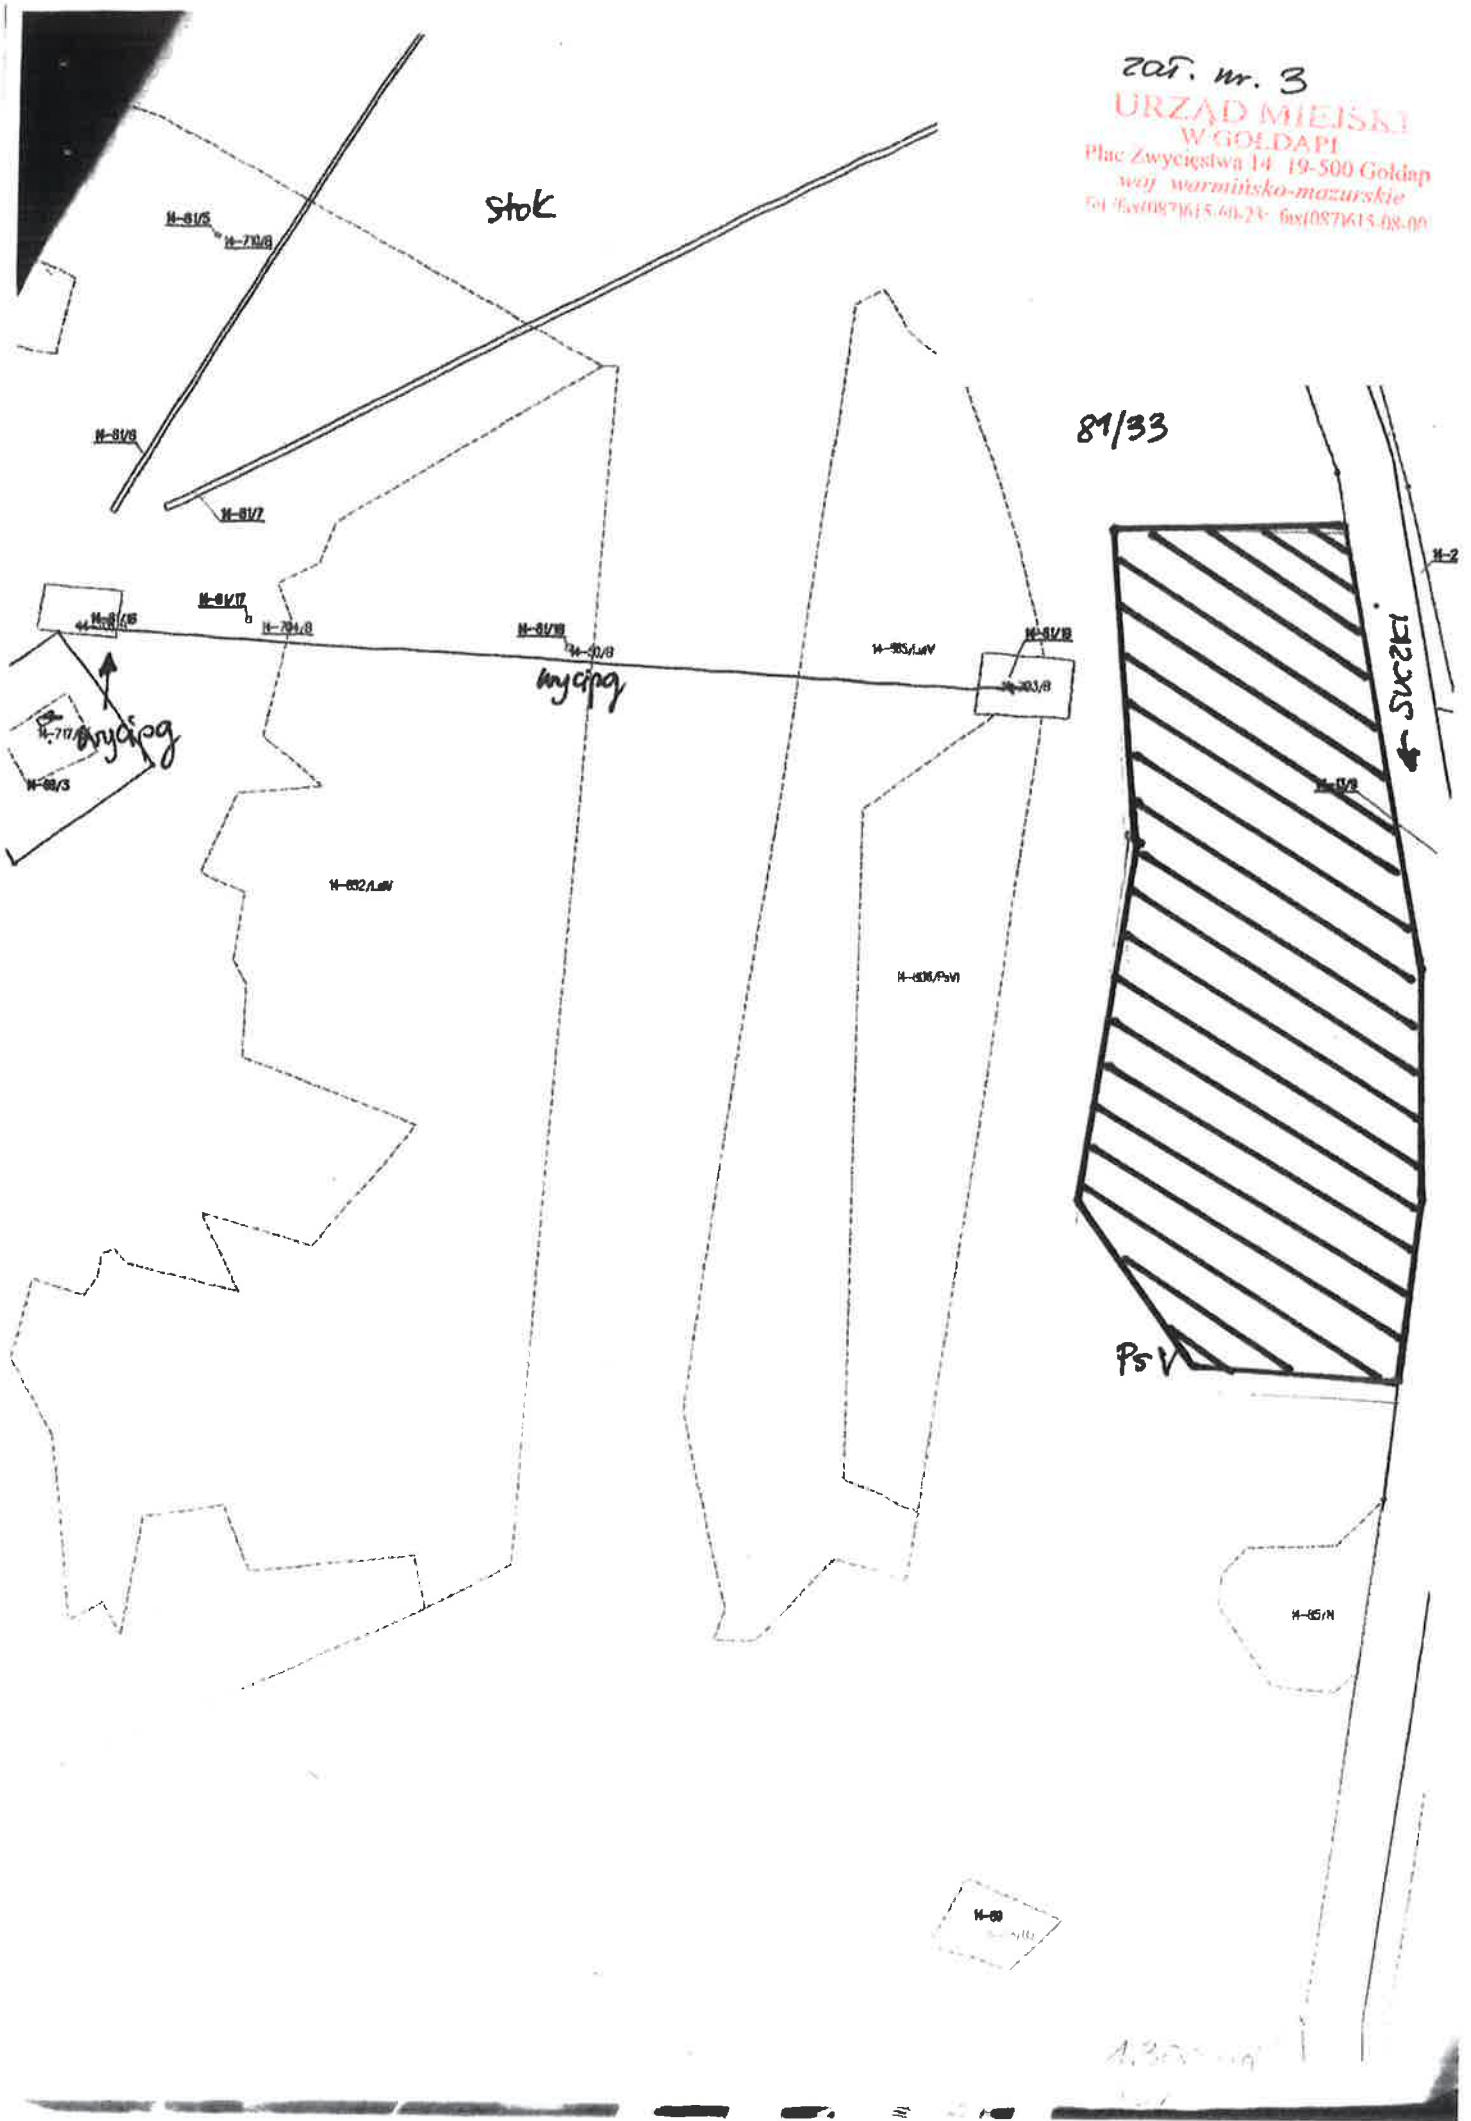

1.300 m<sup>2</sup>



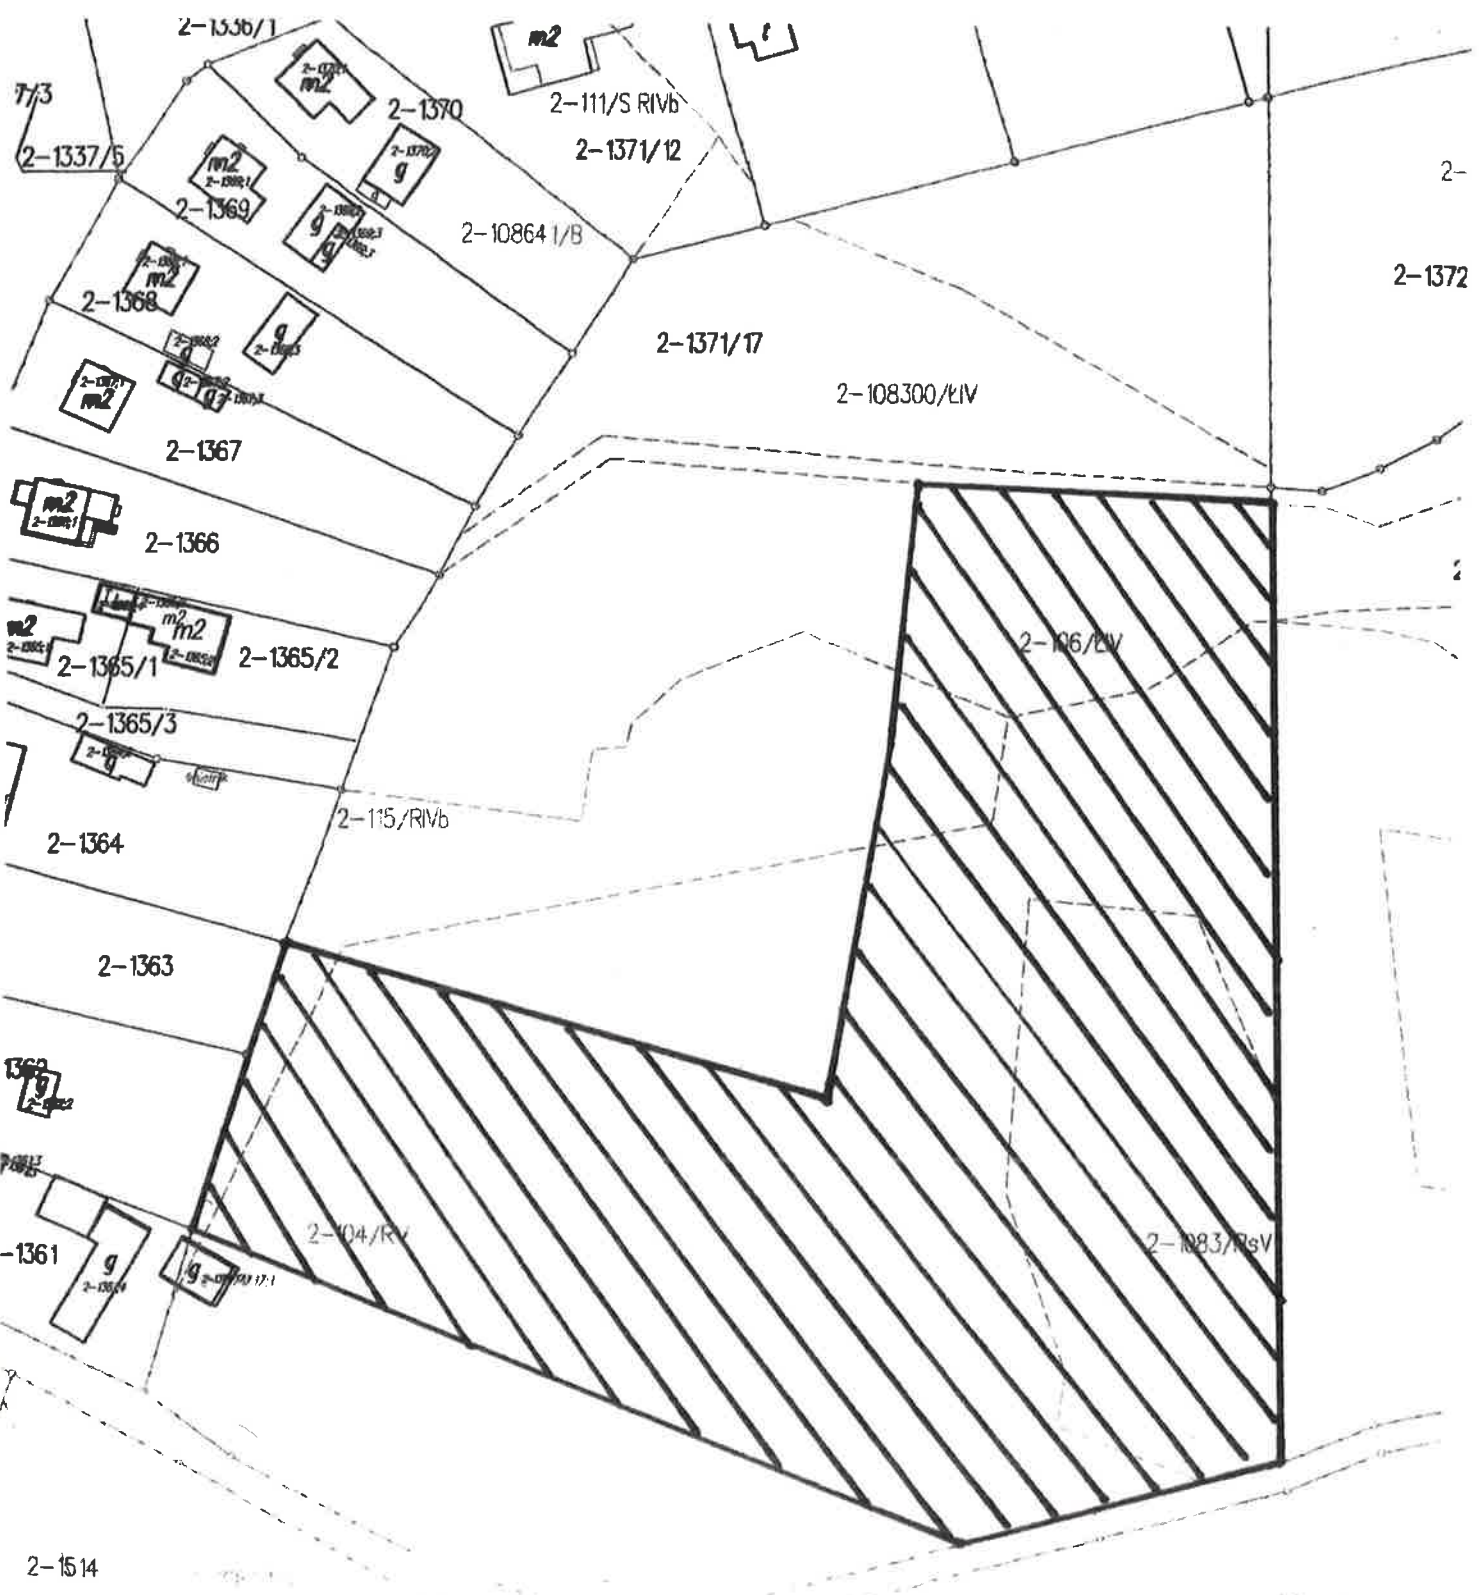


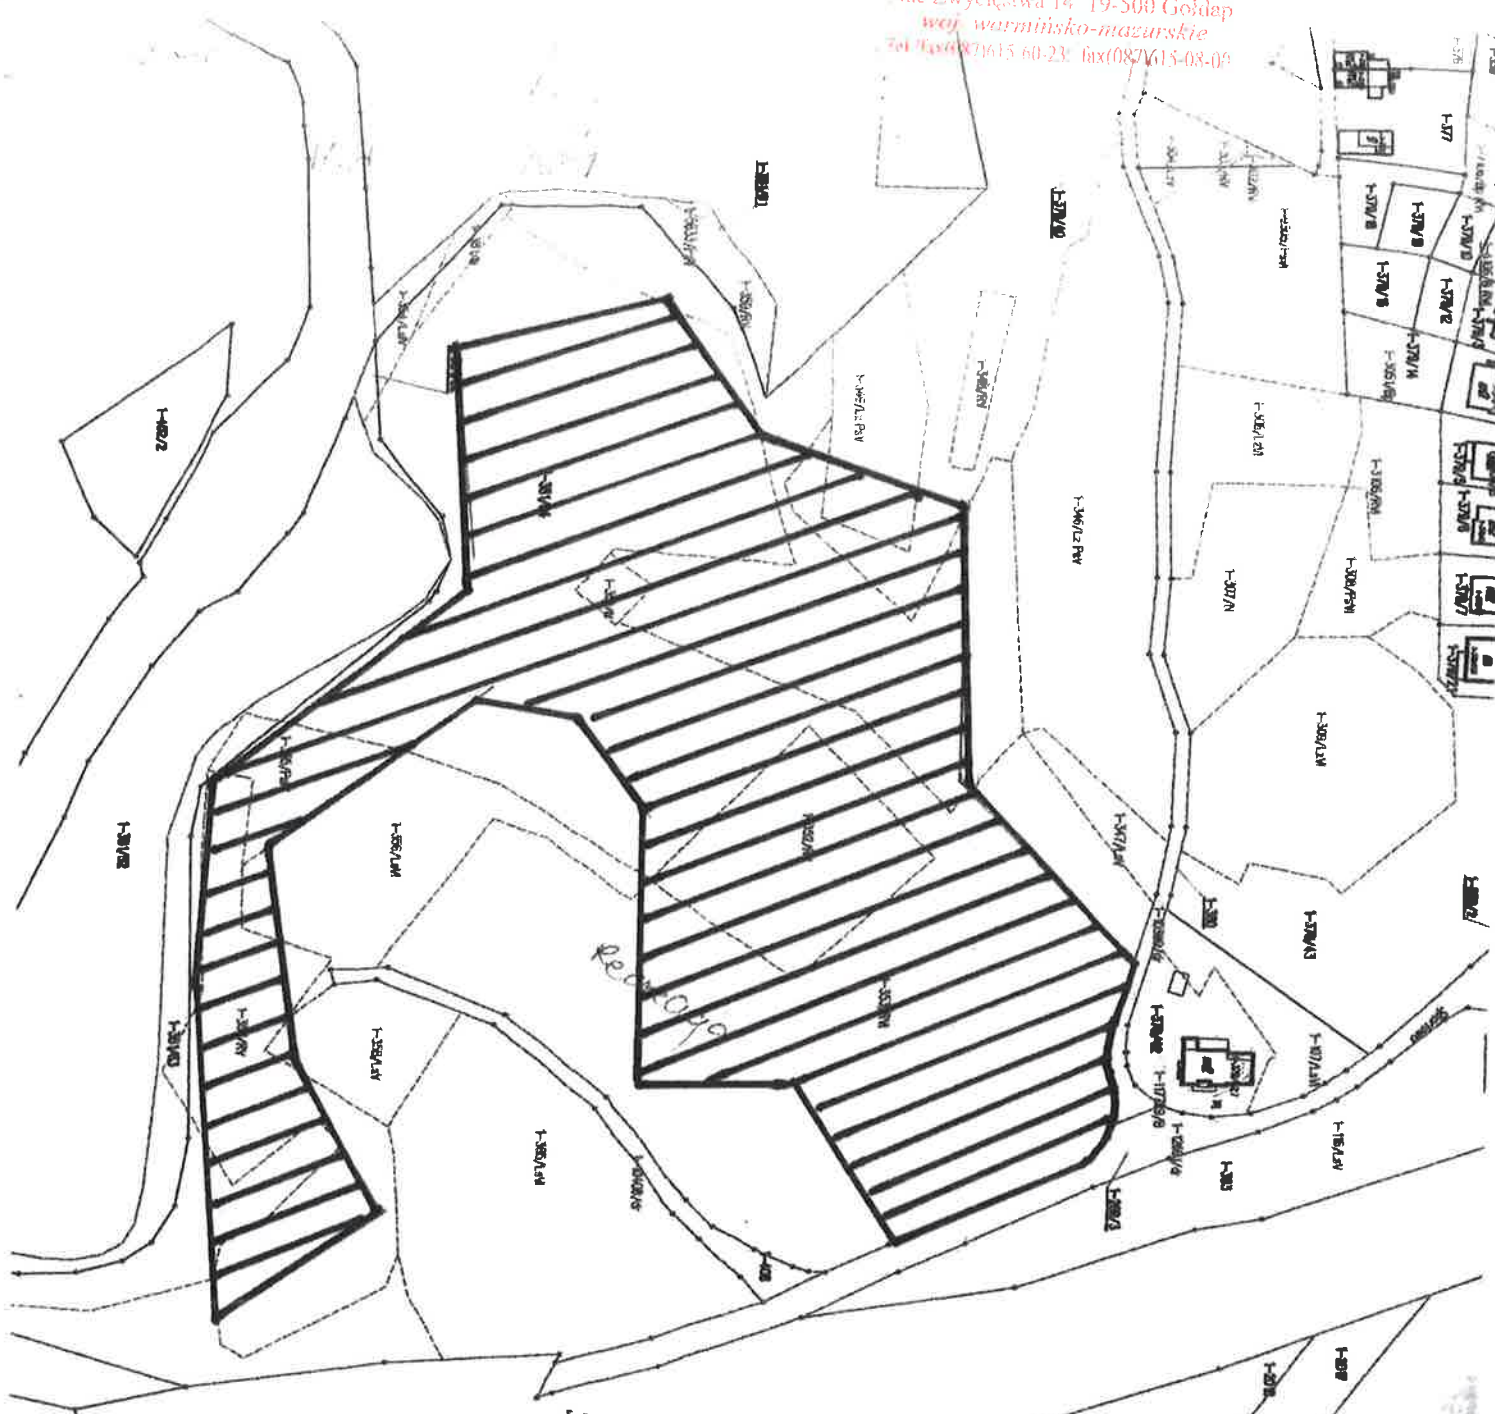

w. USTRONIE

*zost. nr 6*  
**URZĄD MIEJSKI**  
**W GOLDAPU**  
 Plac Zwycięstwa 14, 19-500 Goldap  
 woj. warmińsko-mazurskie  
 Tel./fax 087 615 60-23, fax 087 615 08-09


*ORK. GOLDAP 2 SKALA 1:2000*

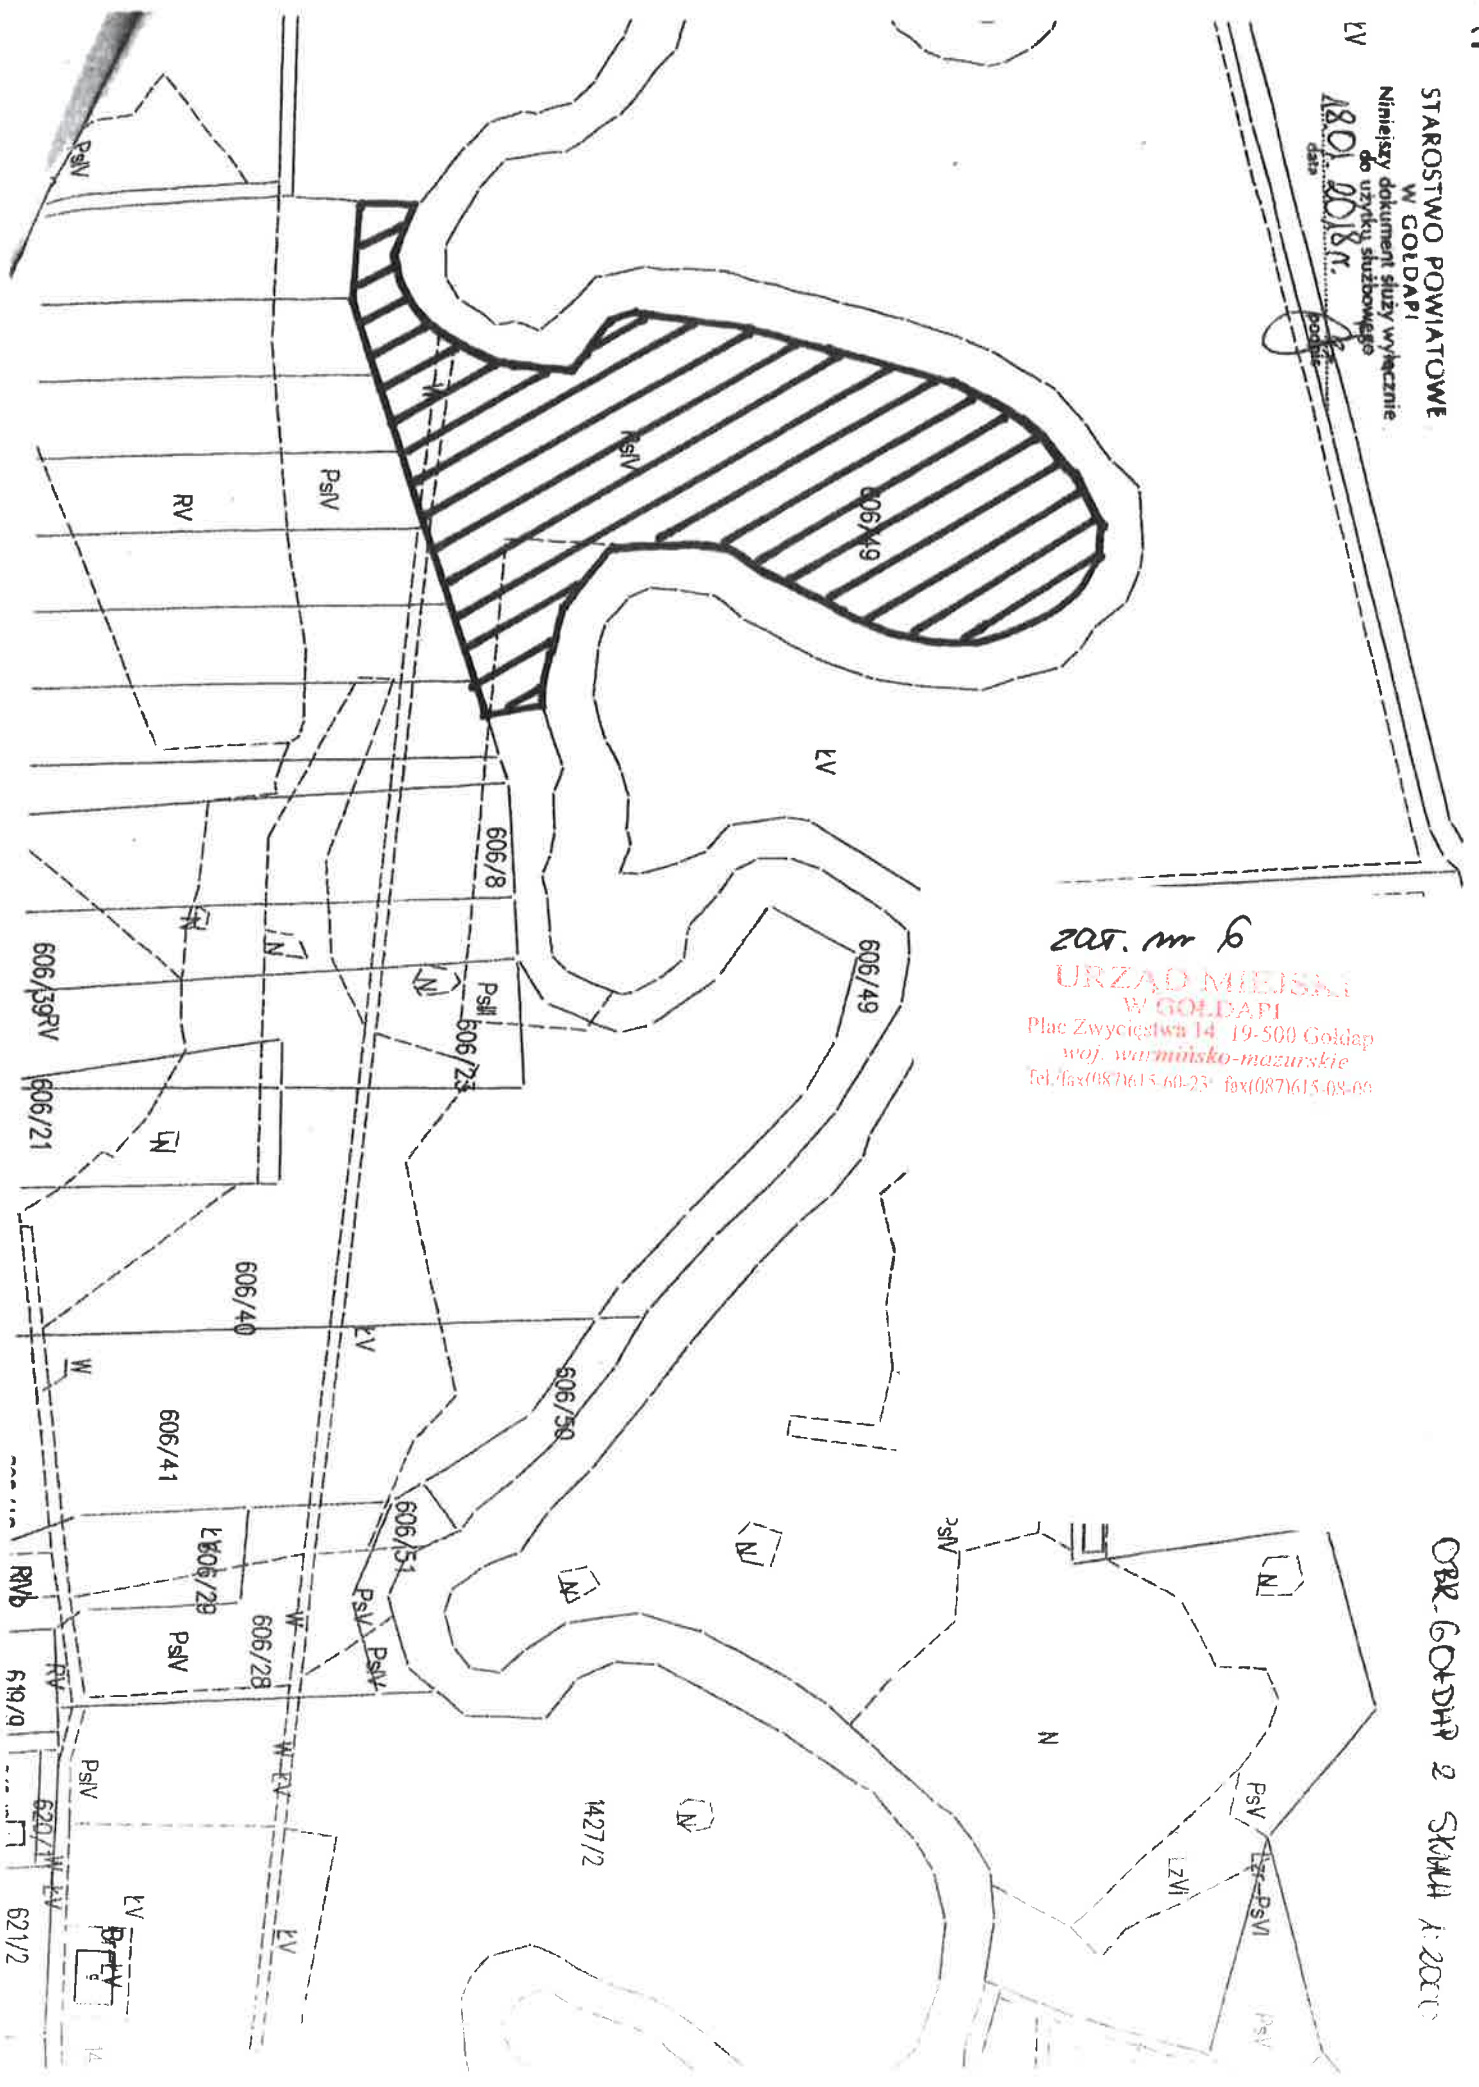



Zaś. nr 7

URZĄD MIEJSKI  
W GOLDAPI  
Plac Zwycięstwa 14 19-500 Goldap  
wuj. warmińsko-mazurskie  
tel./fax(087)615-60-23; fax(087)615-08-09

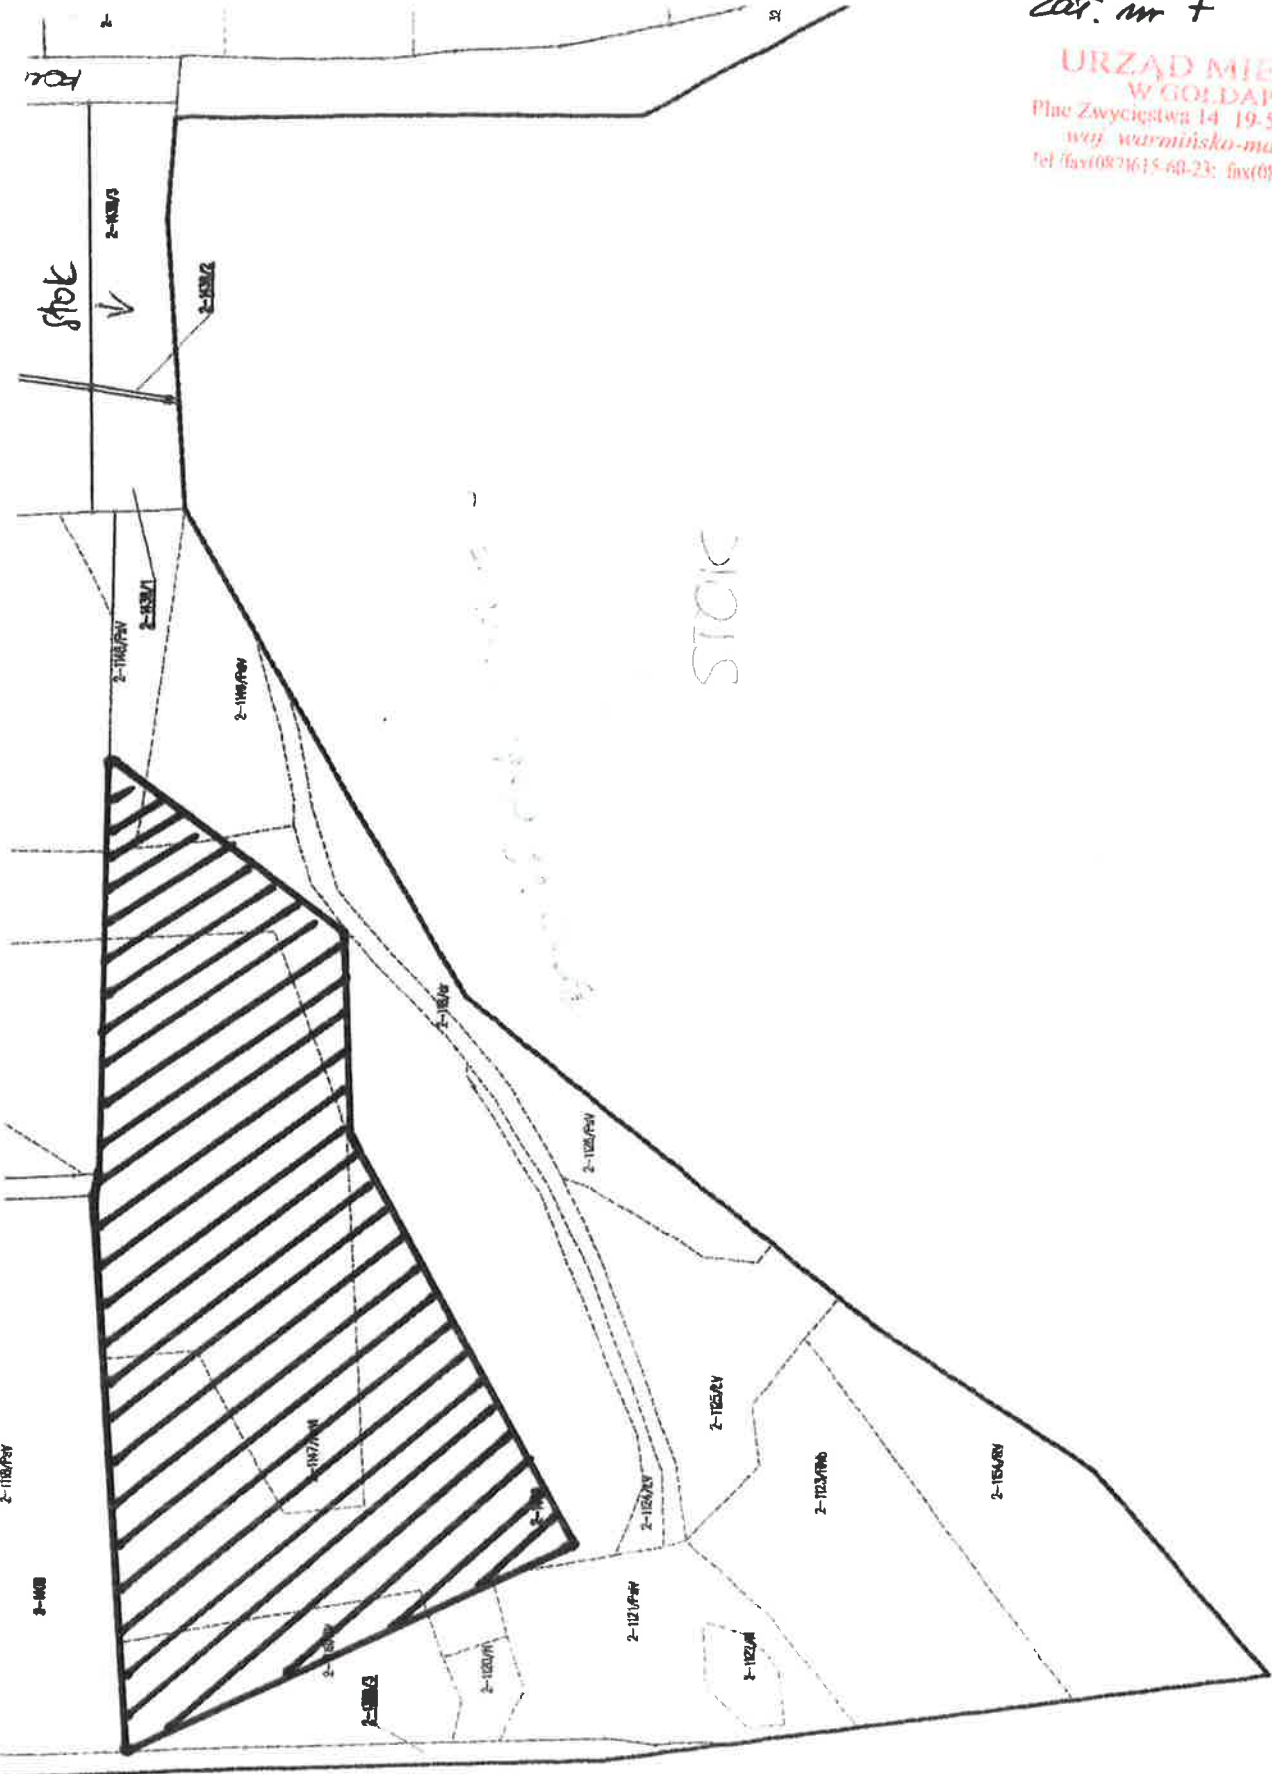


10. 1983/06

1983/06


205. nr. 8

URZĄD MIEJSKI  
W GOLDAPI  
Plac Zwycięstwa 14 19-500 Goldap  
woj. warmińsko-mazurskie  
Tel./fax (087) 615-60-23 faxy (087) 615-08-00

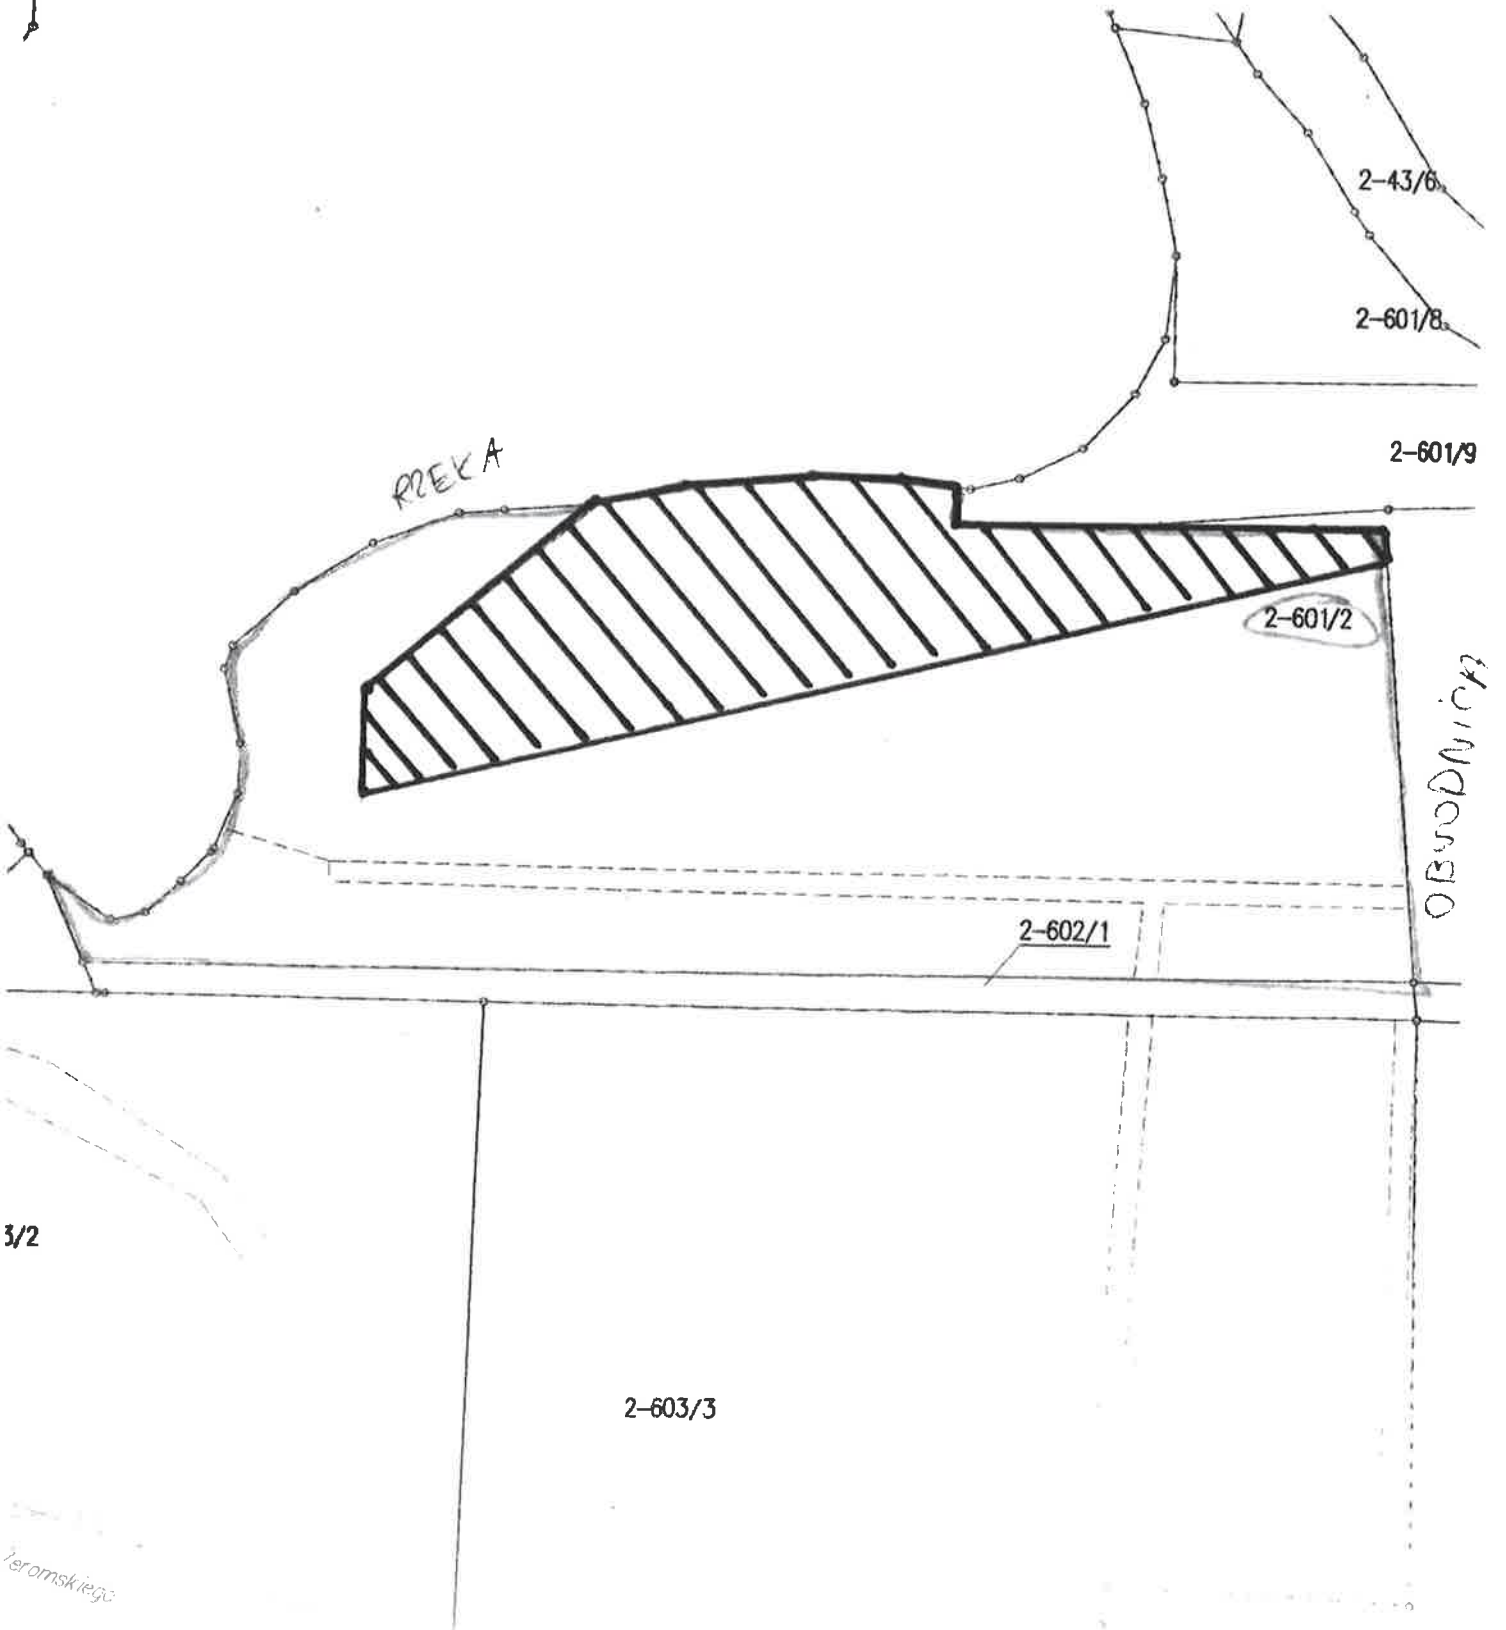


205. nr. 9

URZĄD MIEJSKI  
W GOŁDAP  
Plac Zwycięstwa 14 19-500 Gołdap  
wof. warmińsko-mazurskie  
Tel./fax(087)615-60-23 fax(087)615-08-09

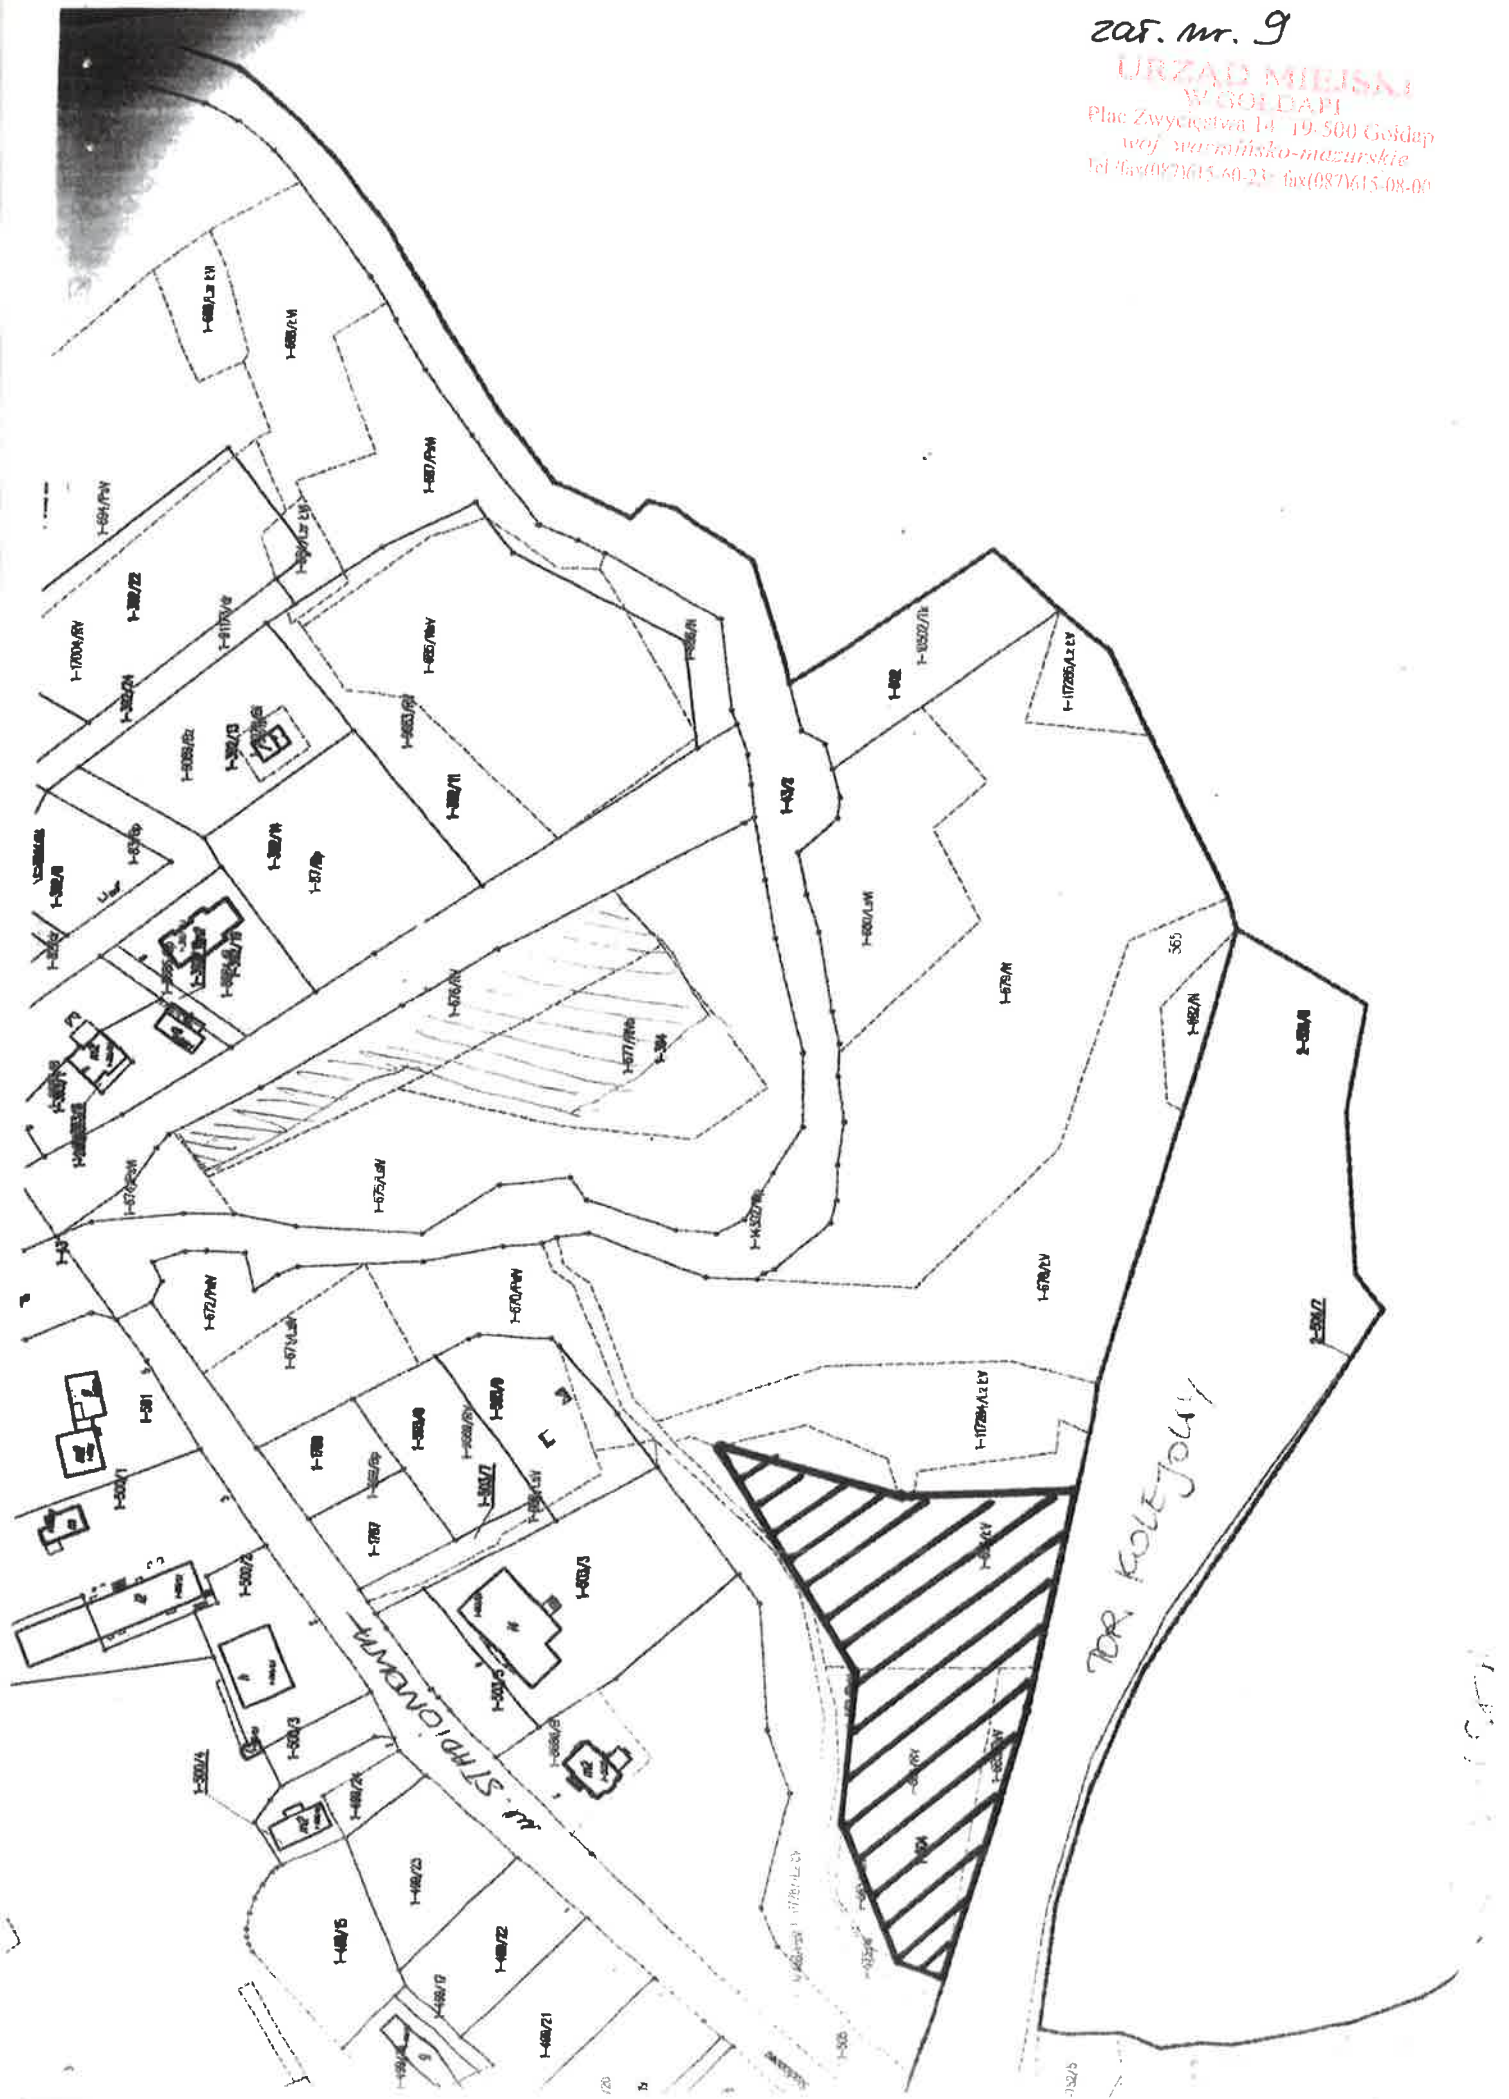



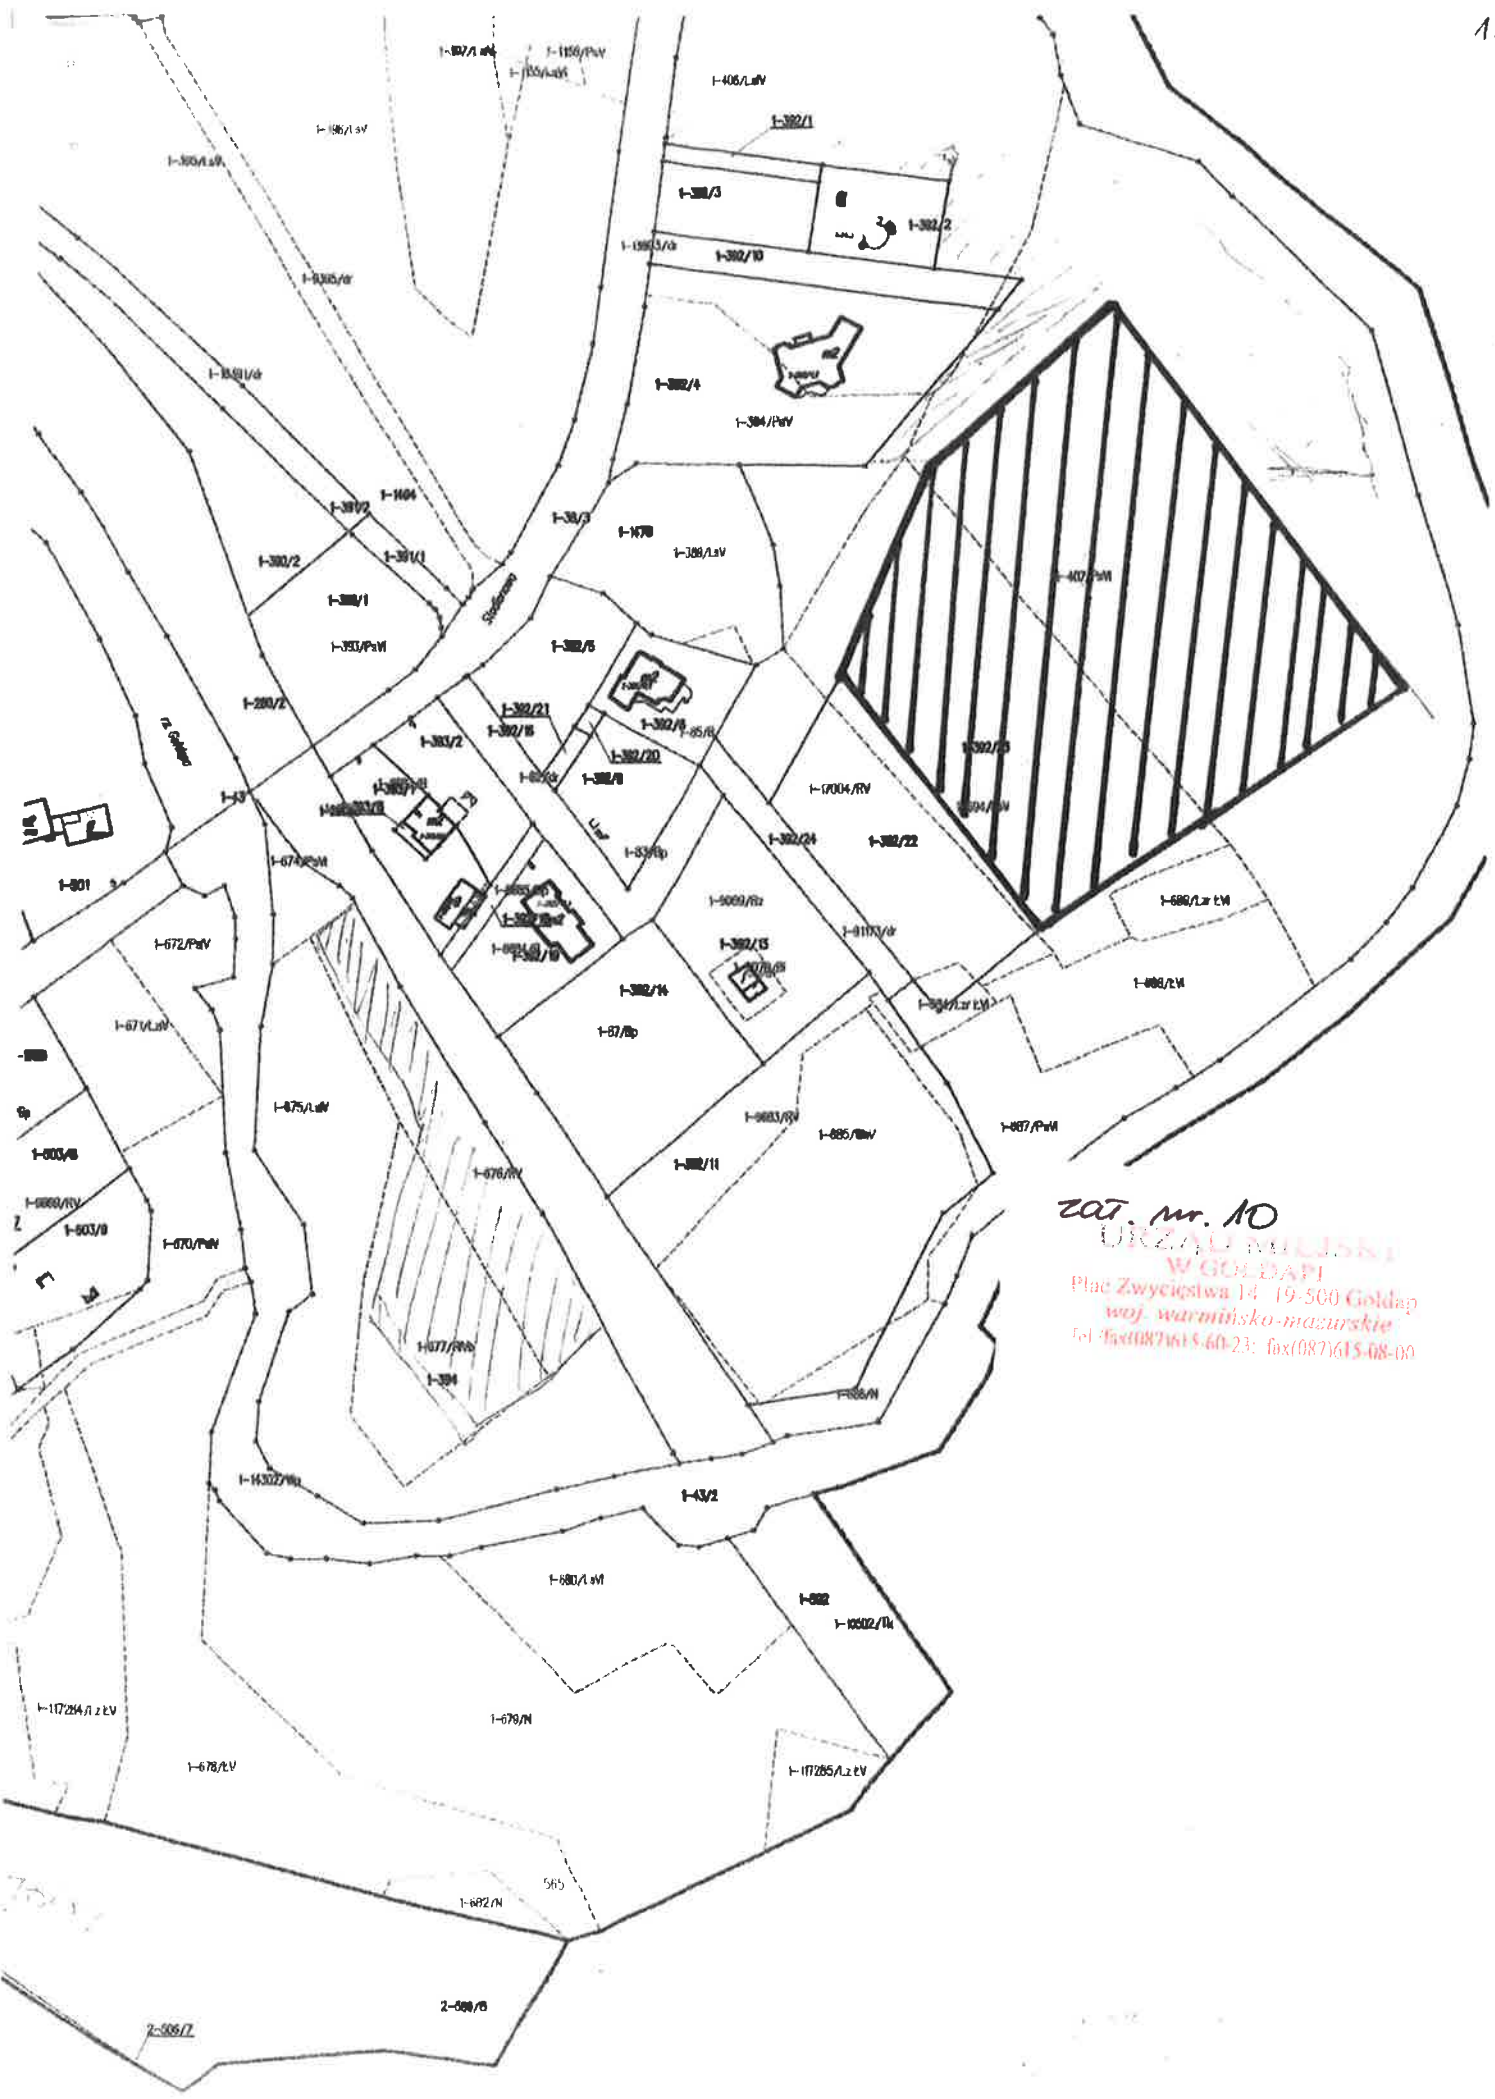

207, nr. 10  
URZĄD MIEJSKI  
W GOLDAPI  
Plac Zwycięstwa 14 19-500 Goldap  
woj. warmińsko-mazurskie  
tel: fax(087)615-60-23; fax(087)615-68-00

70/1/1

2-585/1

2-588/6

565