

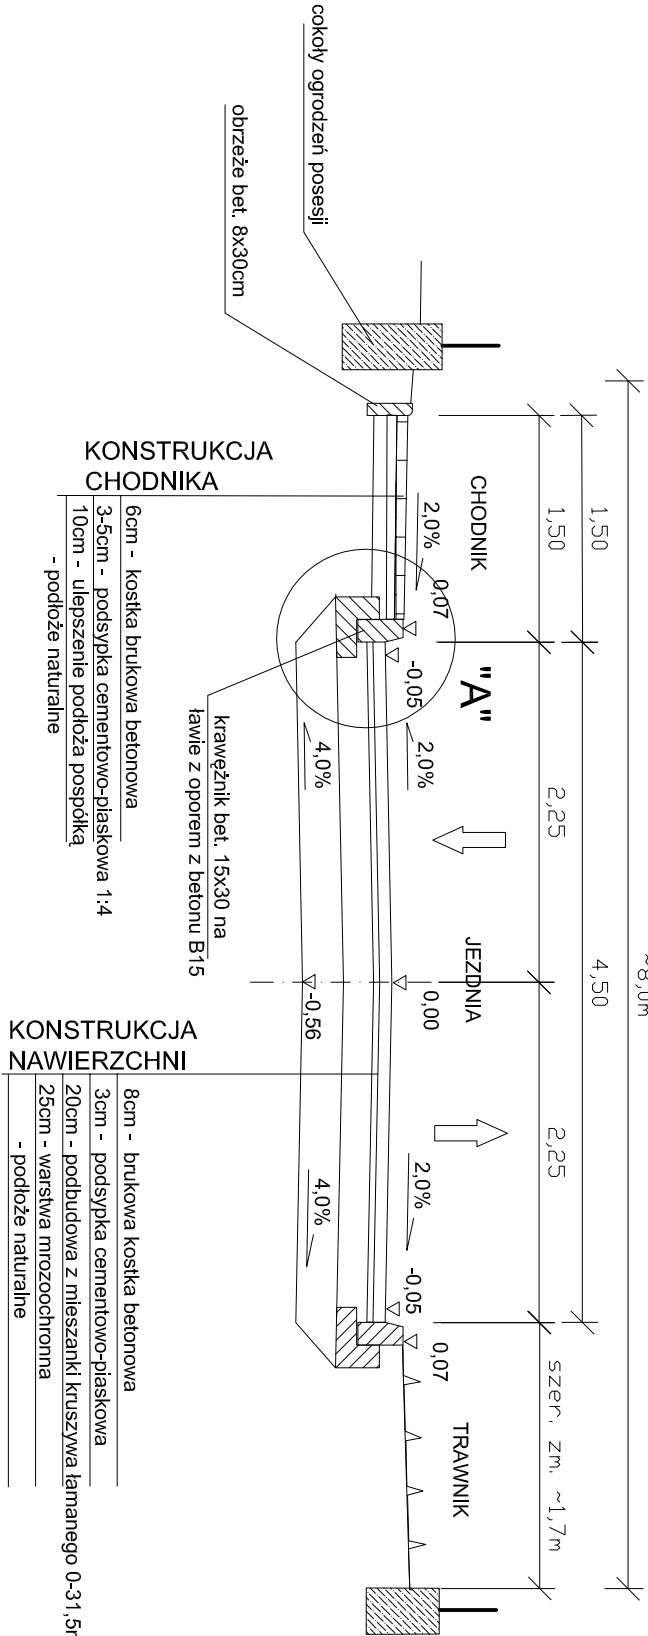


PRZEKRÓJ NORMALNY N-1 ULICA TOPOŁOWA  
od km 0+000 do km 0+123,55

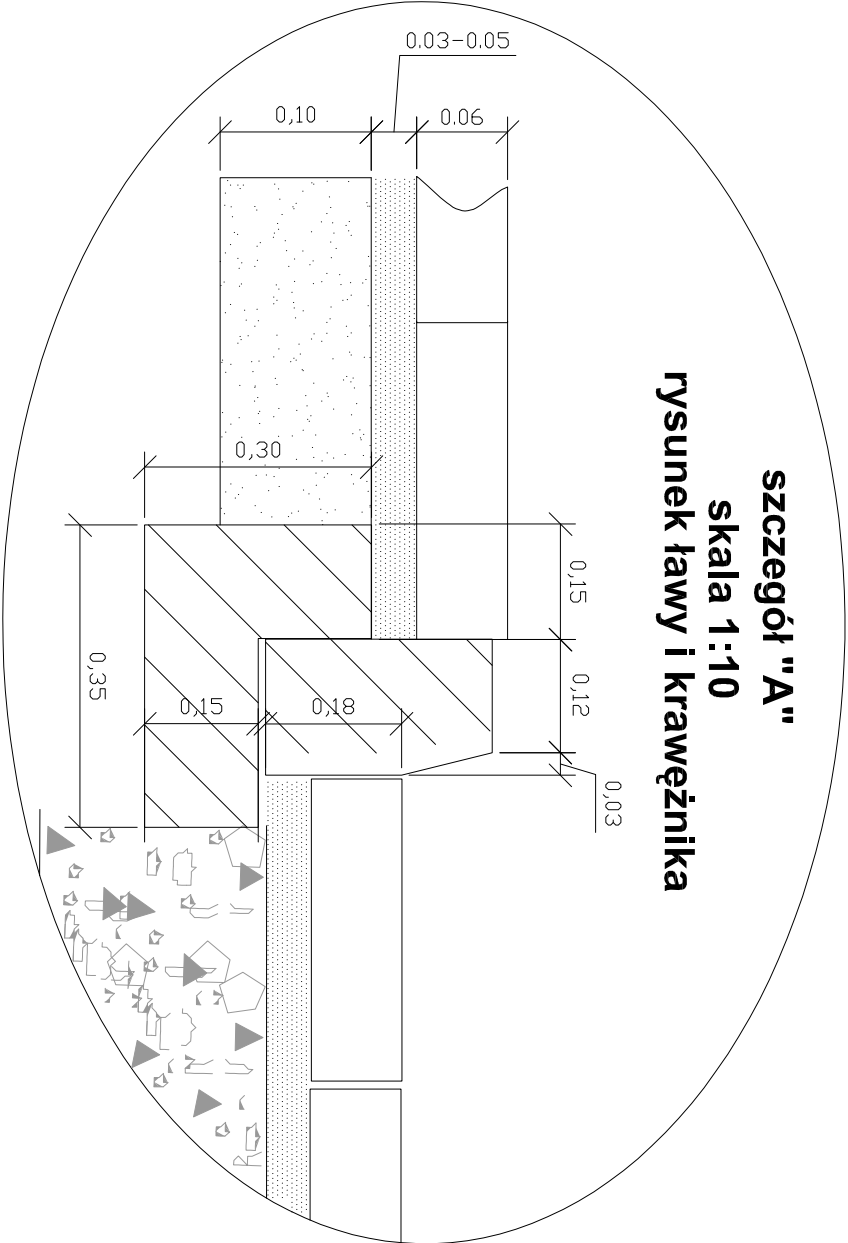

PRZEKRÓJ NORMALNY N-2 ULICY KLONOWEJ

od km 0-021,23 do km 0+042,5

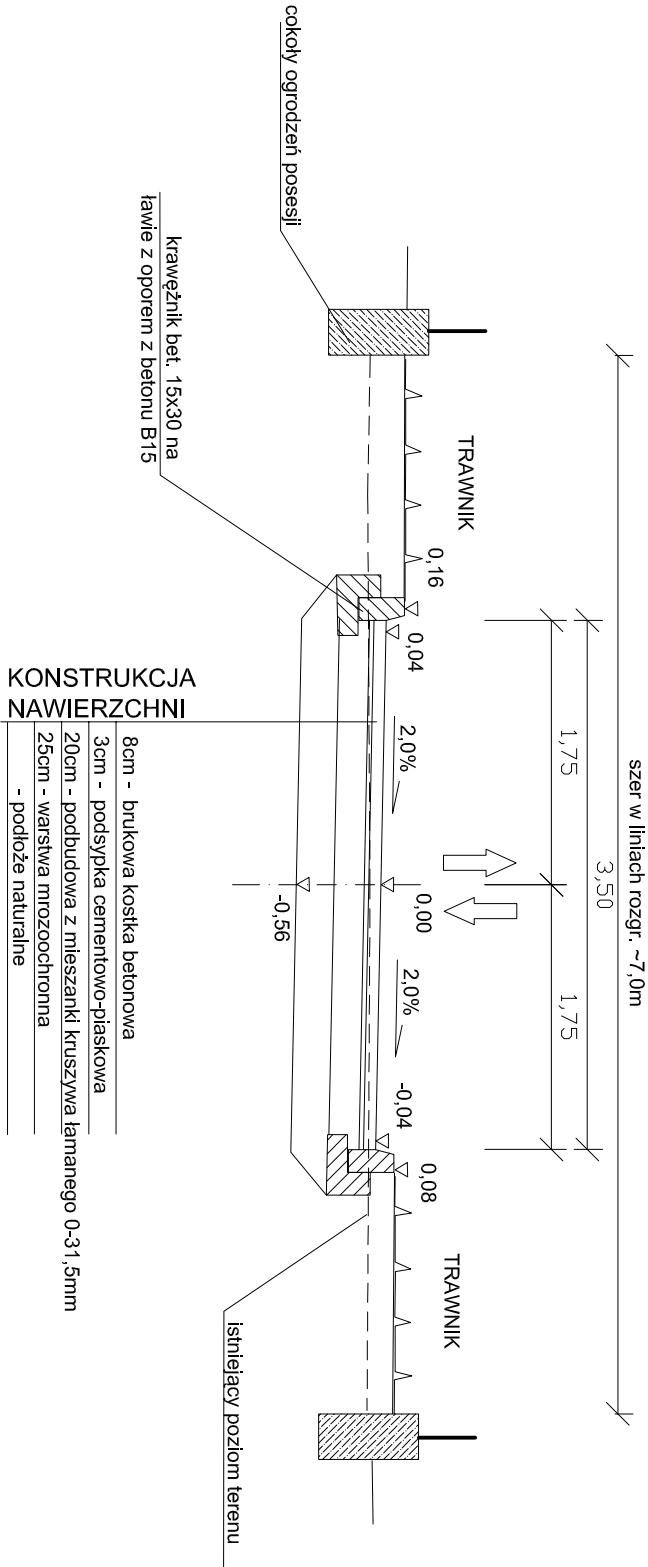

Firma : <b>PRO-KOM</b> Zakład Usług Projektowych mgr inż. Krzysztof Sawczuk 19-400 OLECKO , ul. Sokoła 3/27 , tel. (087) 5202467			
TEMAT: <b>Projekt przebudowy ulicy Topolowej i Klonowej w Goldapi (dz nr 741 ; 1536/1 1536/2) dt. 0,187km</b>			
TREŚĆ RYSUNKU: <b>PRZEKRÓJ NORMALNY</b>			
PROJEKTANT : <b>mgr inż. Krzysztof Sawczuk</b> <small>upr. projektowe w zakresie drog i nawierzchni lądowych nr SCDP-8393</small>		STADIUM: <b>PROJEKT BUDOWLANY</b>	
SPRAWDZAJĄCY : <b>mgr inż. Marek Orocki</b> <small>upr. Nr SCDP-8194</small>		Nr rys.: <b>3</b>	DATA: <b>kwiecień 2007</b>