


GEODETA UZAWIĄNIY
 ZARZĄDZANIE KAMIENIA
 mgr inż. Andrzej Chłowiec
 19-400 Olecko, ul. Kamienna 1a
 tel. 087 250 28 77, kom. 501 269 997

Klonowa
KAZYSŁOF GIBOWICZ
 BIURO USŁUG GEODEZYJNYCH
 19-400 Olecko, ul. Kamienna
 NIP: 647-100-84-84 Regon: 7900237
 tel. 087 520 28 77, kom. 501 259 9

Kopia mapy budowlanej podlega wyrażeniu
 uwagi przez jednostkę wykonawczą
 wyłącznie do osoby fizycznej
 wykonawcy robót geodezyjnych

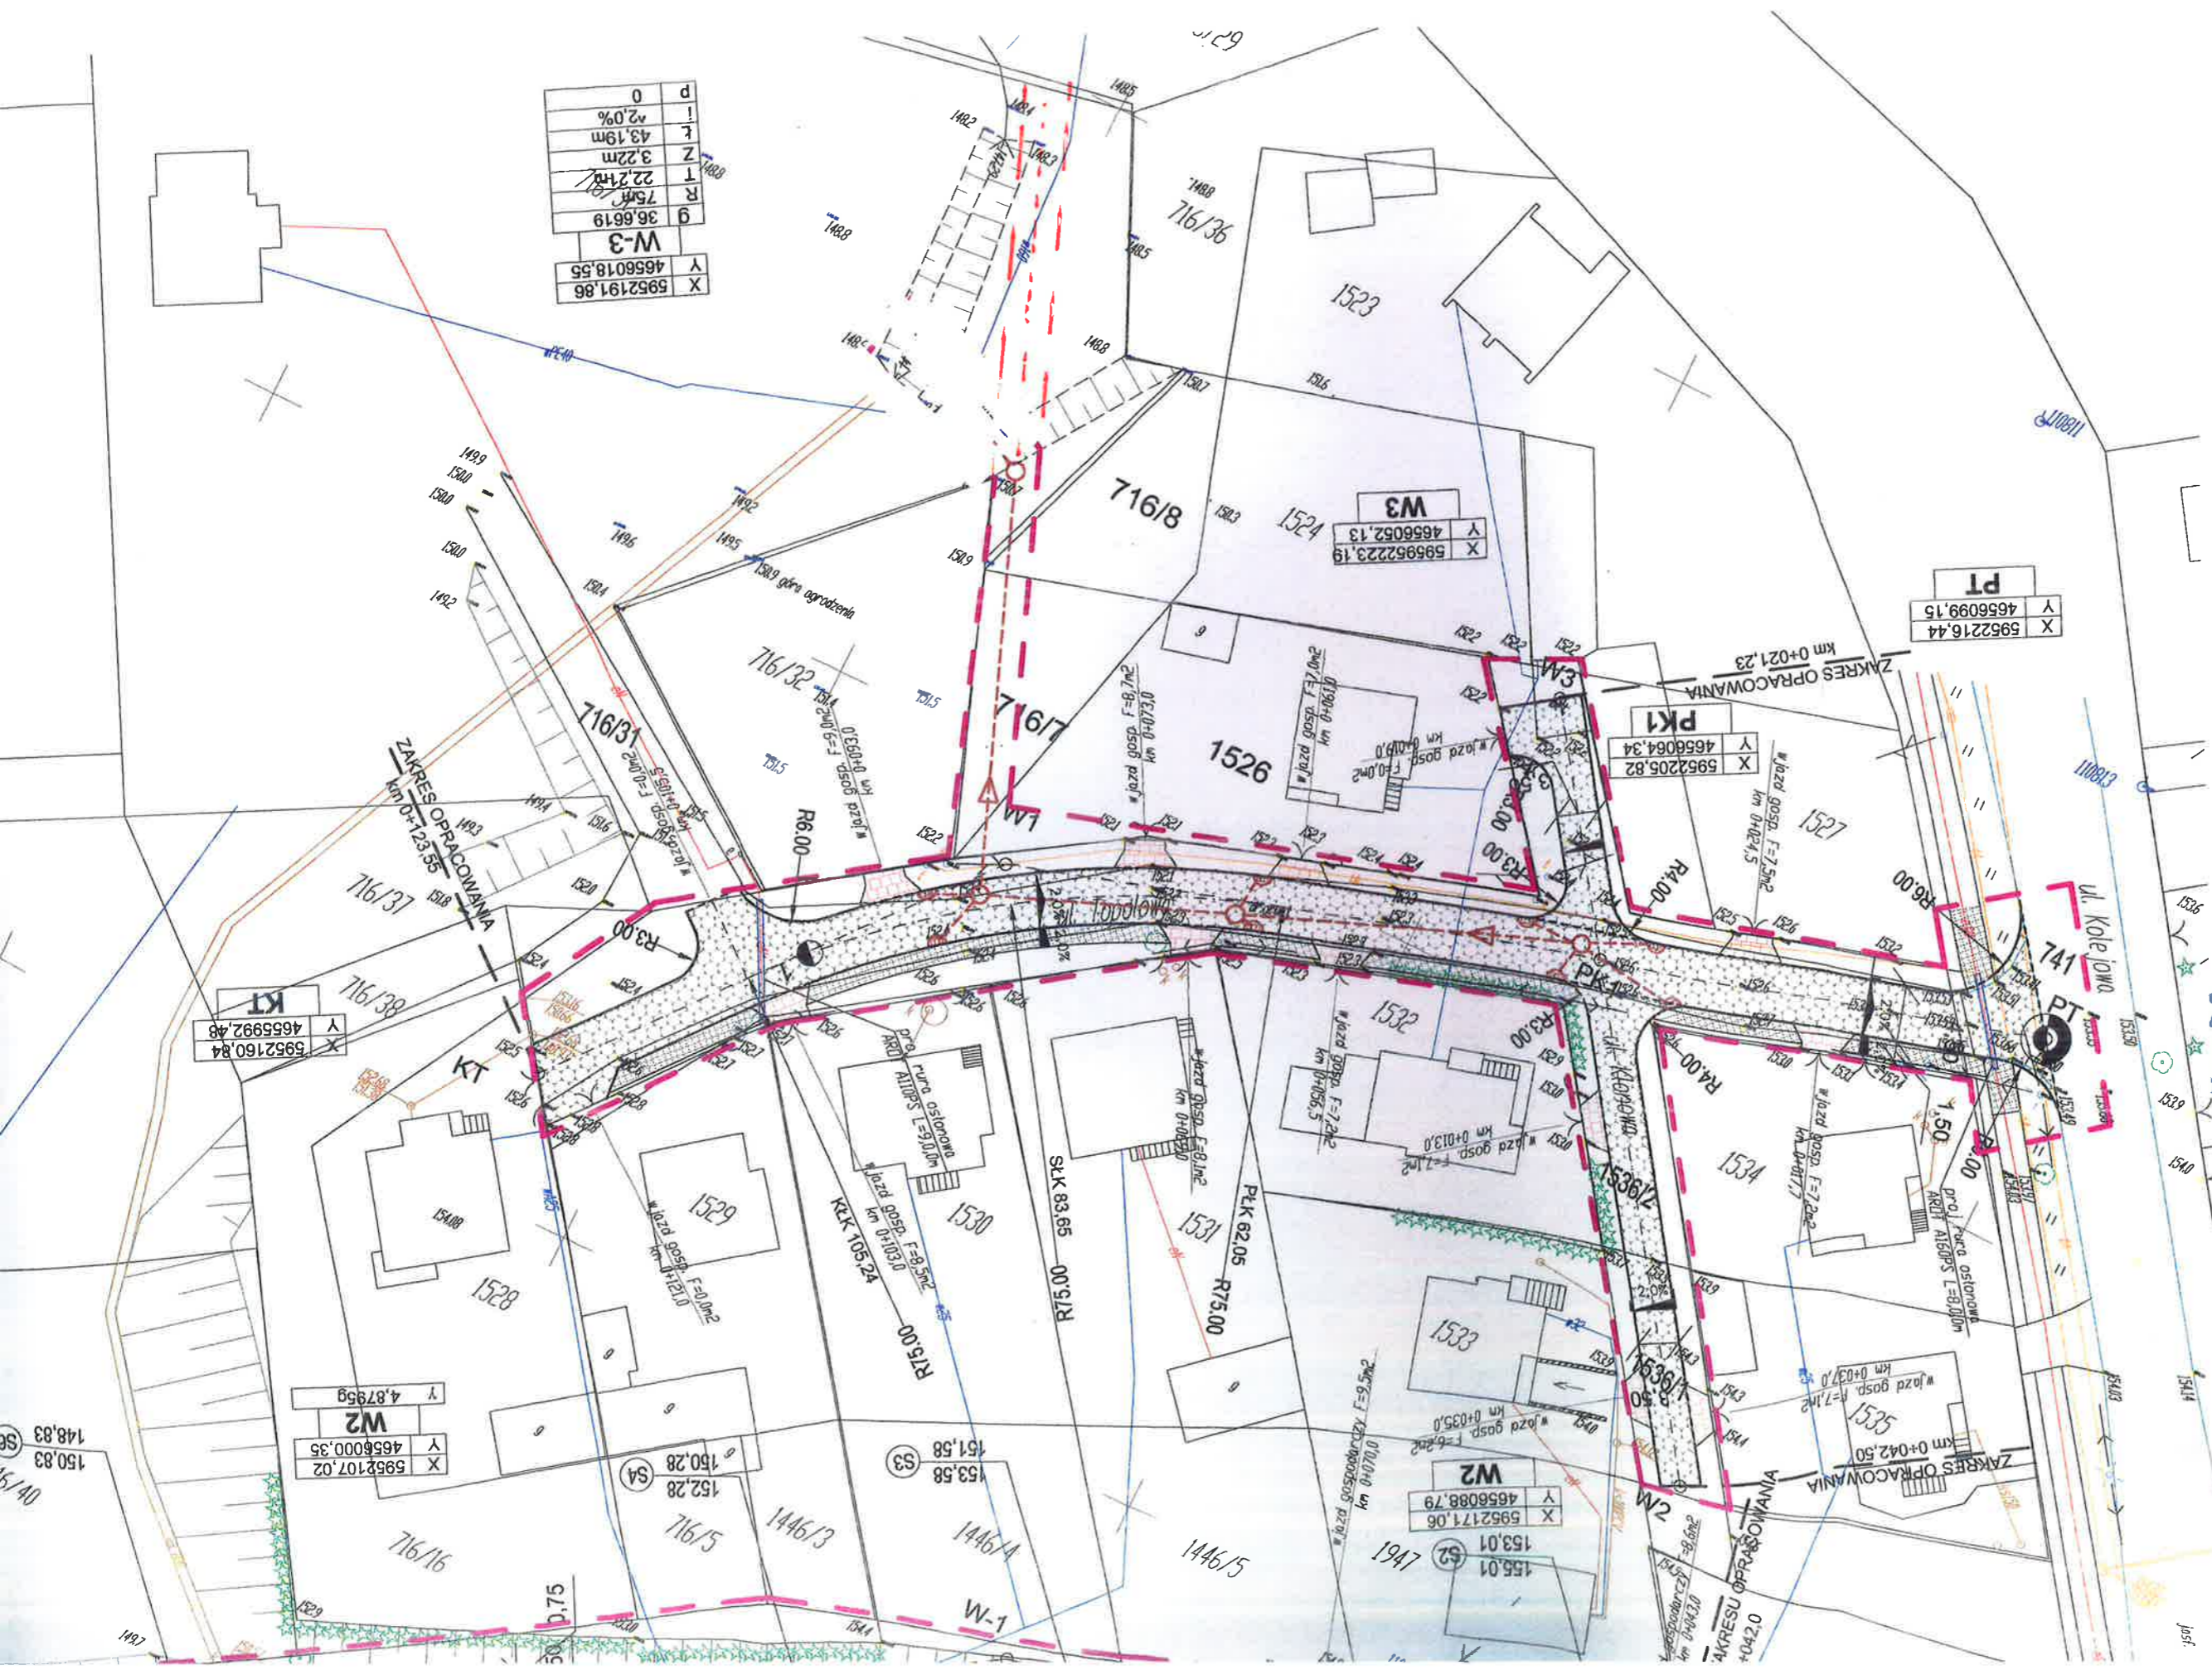

X	5952191,86
Y	4656018,55
W-3	
g	36,6619
R	7,5m
T	22,21m
Z	3,22m
f	43,19m
i	2,0%
d	0

X	5952223,19
Y	4656052,13
W3	

X	5952216,44
Y	4656099,15
PT	

X	5952205,82
Y	4656064,34
PK1	

X	5952160,84
Y	4655992,48
KT	

X	5952107,02
Y	4656000,35
W2	
Y	4,8795g

X	5952171,06
Y	4656088,79
W2	

150,83
148,83

Just