

1370

969


670

500

300

1000

200

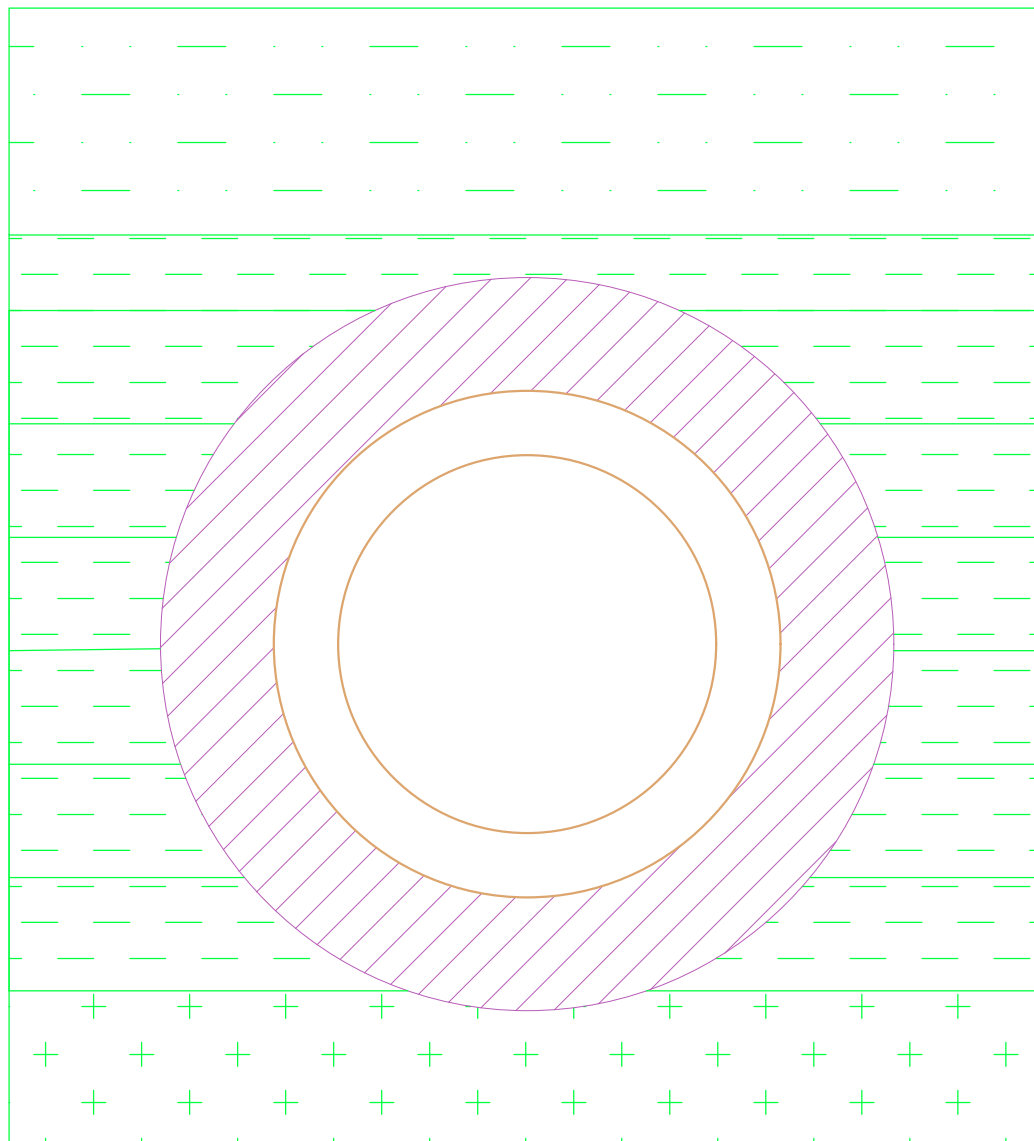


LEGENDA:



otulina styropianowa



podsyпка – zagęszczenie IS=1,0

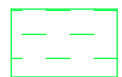

zasyпка – zagęszczenie ręczne lub mechanicznie IS=1,0



zasyпка – zagęszczenie mechanicznie IS=1,0

UWAGA:

Przed rozpoczęciem nakładania otuliny styropianowej nałóż na rurociąg dyspersyjną masę asfaltowo-kauczukową służącą do hydroizolacji – STYRBIT 2000

Nazwa inwestycji: Przebudowa kanalizacji deszczowej od studni Sd10 do wylotu o średnicy 500 mm wraz z wykonaniem separatora w ulicy Dolnej - etap II

Adres: Goldap, Gmina Goldap

Inwestor: Gmina Goldap
Plac Zwycięstwa, 19-500 Goldap

EKO AUDYT

EKO AUDYT Sp. z o.o.
ul. Romualda Traugutta 69 / 1
50-417 Wrocław
tel. 71 307 03 83/800 800 250
e-mail: kontakt@eko-projects.pl

Inst. sanit.:	Projektant: mgr inż. Marta Rudnicka 133/DOŚ/12	Podpis:	Nr rysunku: 7	Nr projektu: 036
	Opracował: inż. Paulina Grześkowiak	Podpis:	Format: A3	Data: czerwiec 2018
	Sprawdzający: mgr inż. Anna Szala 143/DOŚ/13	Podpis:	Skala: 1:10	Stadium: proj. budowlany

Tytuł:

Przekrój rurociągu