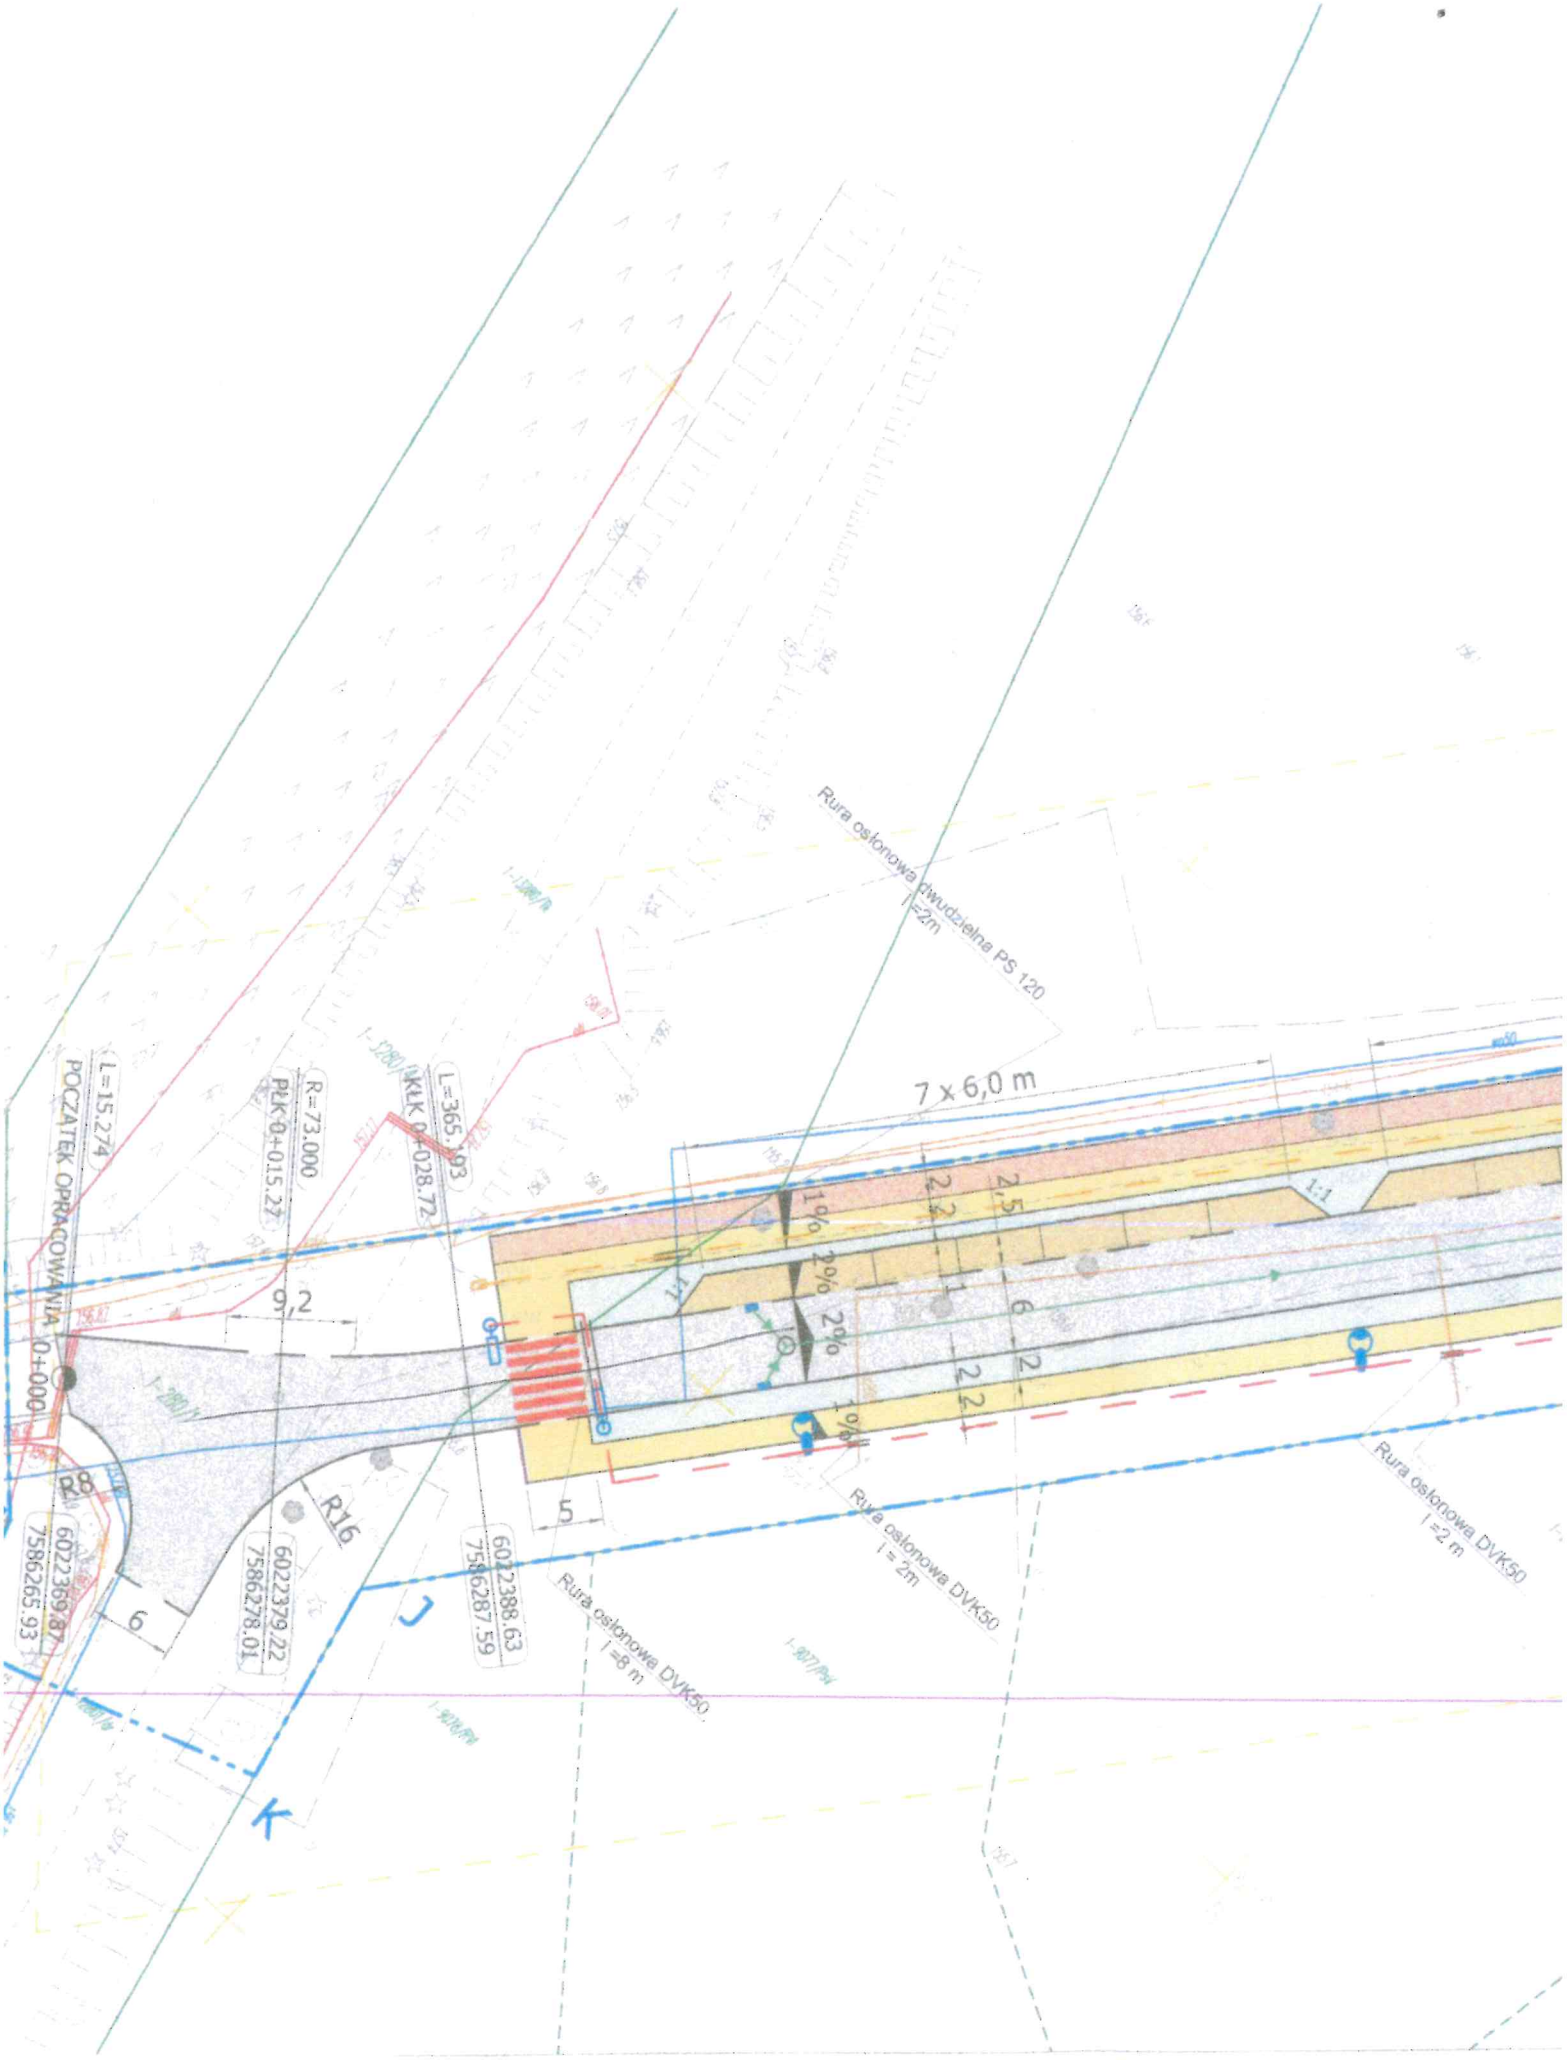Załącznik nr 9