


Zjazd ind. - widok z góry Skala 1:20

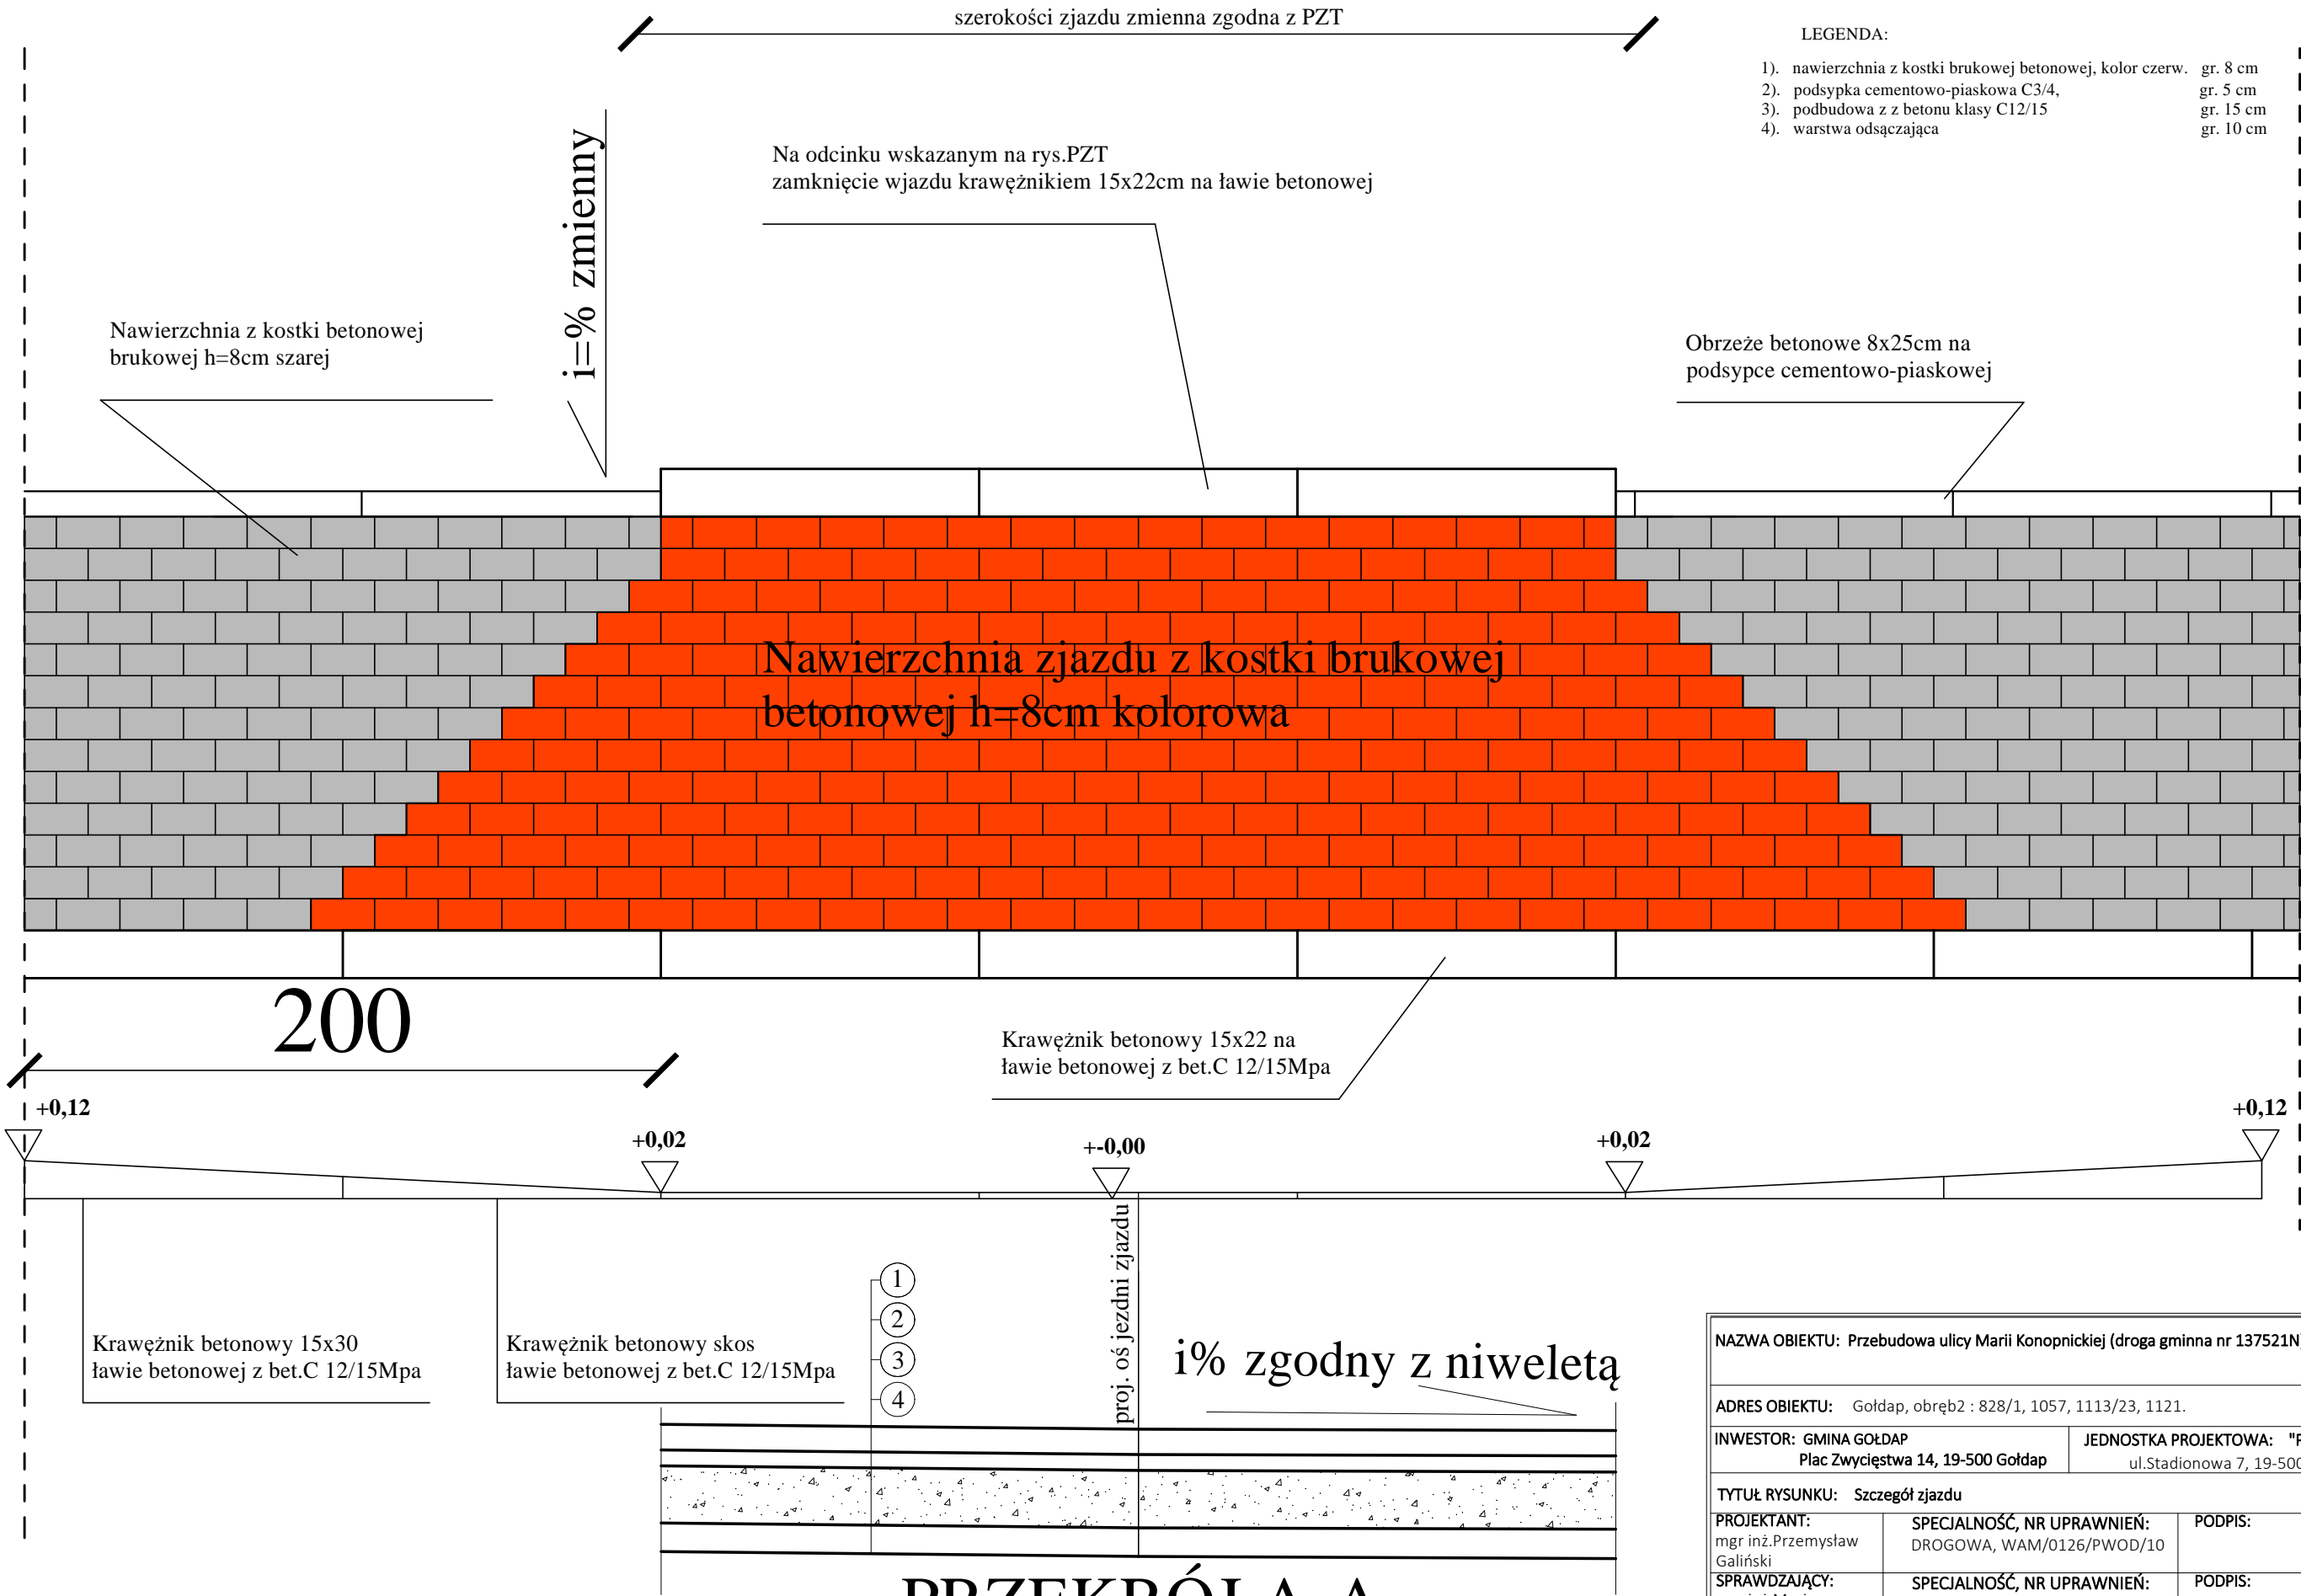

NAZWA OBIEKTU: Przebudowa ulicy Marii Konopnickiej (droga gminna nr 137521N) w Gołdapi		
ADRES OBIEKTU:   Gołdap, obręb2 : 828/1, 1057, 1113/23, 1121.		
INWESTOR: GMINA GOŁDAP Plac Zwycięstwa 14, 19-500 Gołdap		JEDNOSTKA PROJEKTOWA: "PRO-GAL" ul.Stadionowa 7, 19-500 Gołdap
TYTUŁ RYSUNKU:   Szczegół zjazdu		
PROJEKTANT: mgr inż.Przemysław Galiński	SPECJALNOŚĆ, NR UPRAWNIEN: DROGOWA, WAM/0126/PWOD/10	PODPIS:
SPRAWDZAJĄCY: mgr inż.Mariusz Jamiołkowski	SPECJALNOŚĆ, NR UPRAWNIEN: DROGOWA, PDL/0105/PWOD/14	PODPIS:
DATA OPRACOWANIA: listopad 2018r	SKALA RYSUNKU: 1:20	NR RYSUNKU: 5