


# Przekrój normalny G-G


(odcinek od km0+113,76m do km0+128,32m)

(odcinek od km0+150,56m do km0+184,22m)

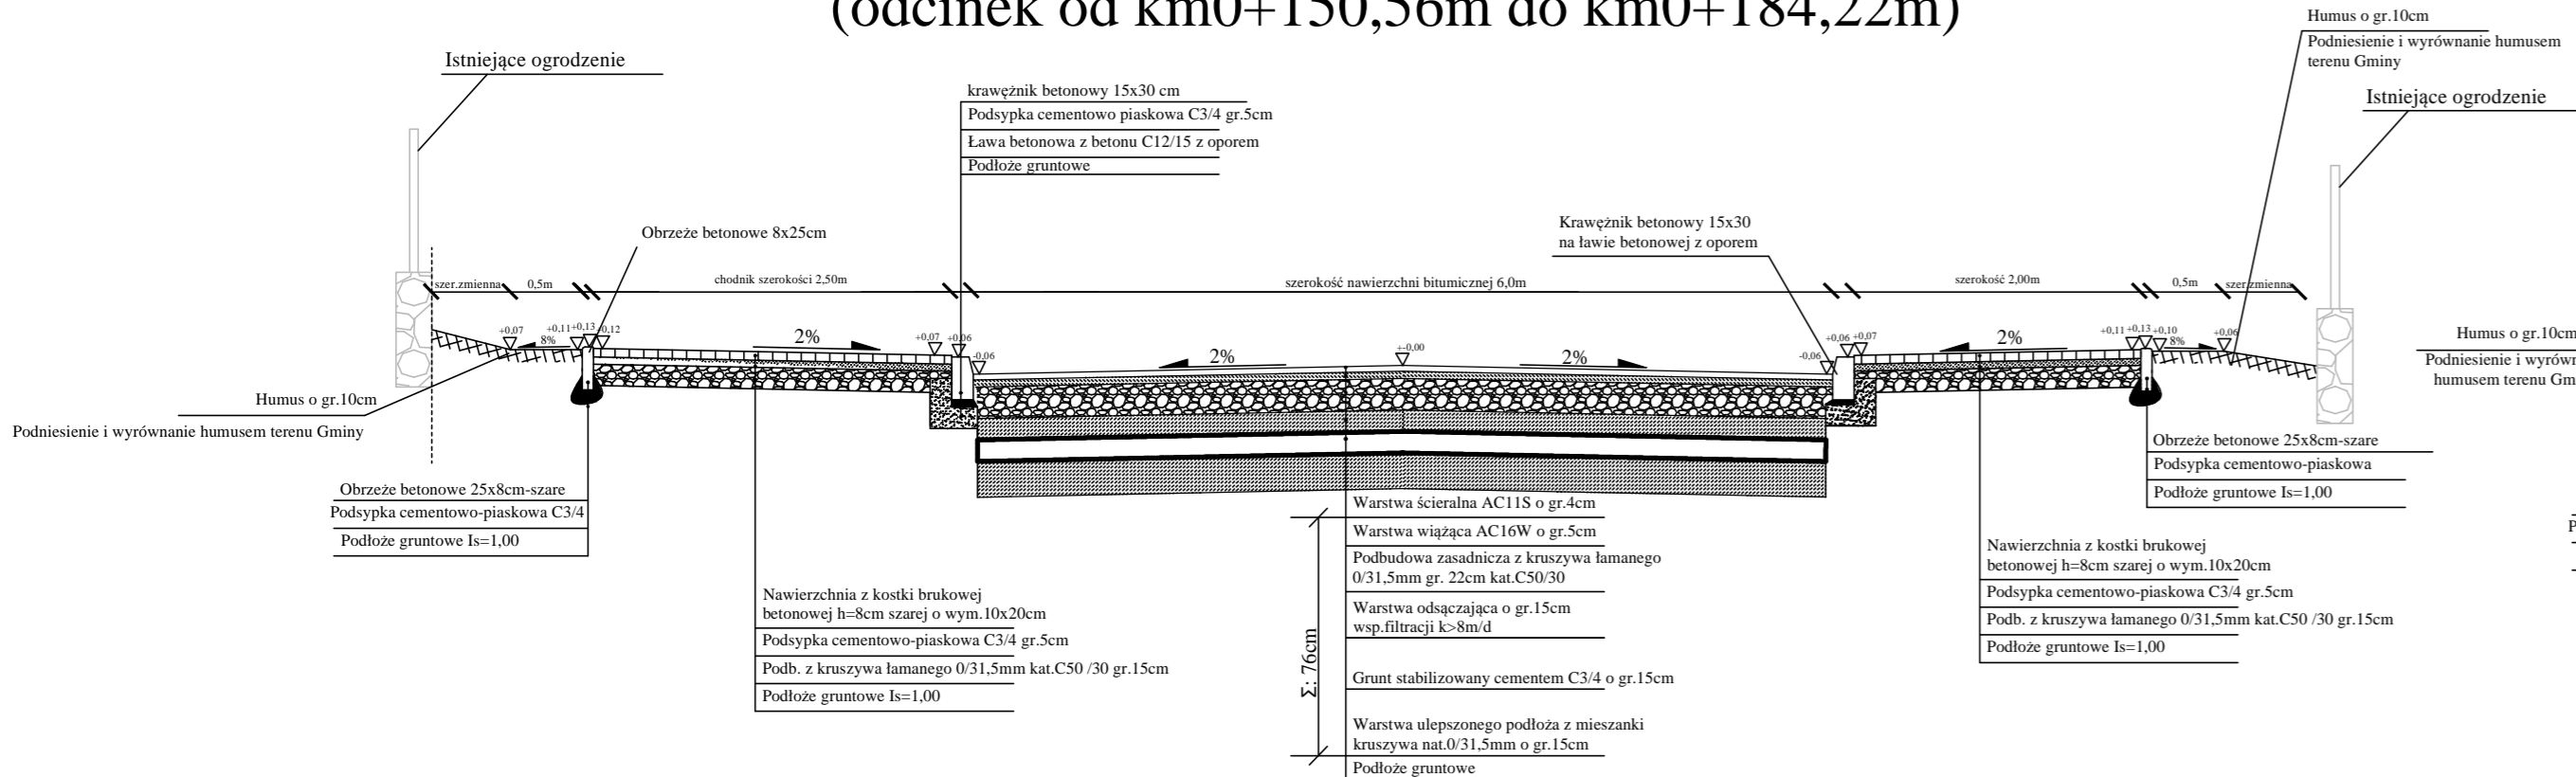

# Przekrój normalny I-I


(odcinek od km0+410,45m do km0+414,45m)

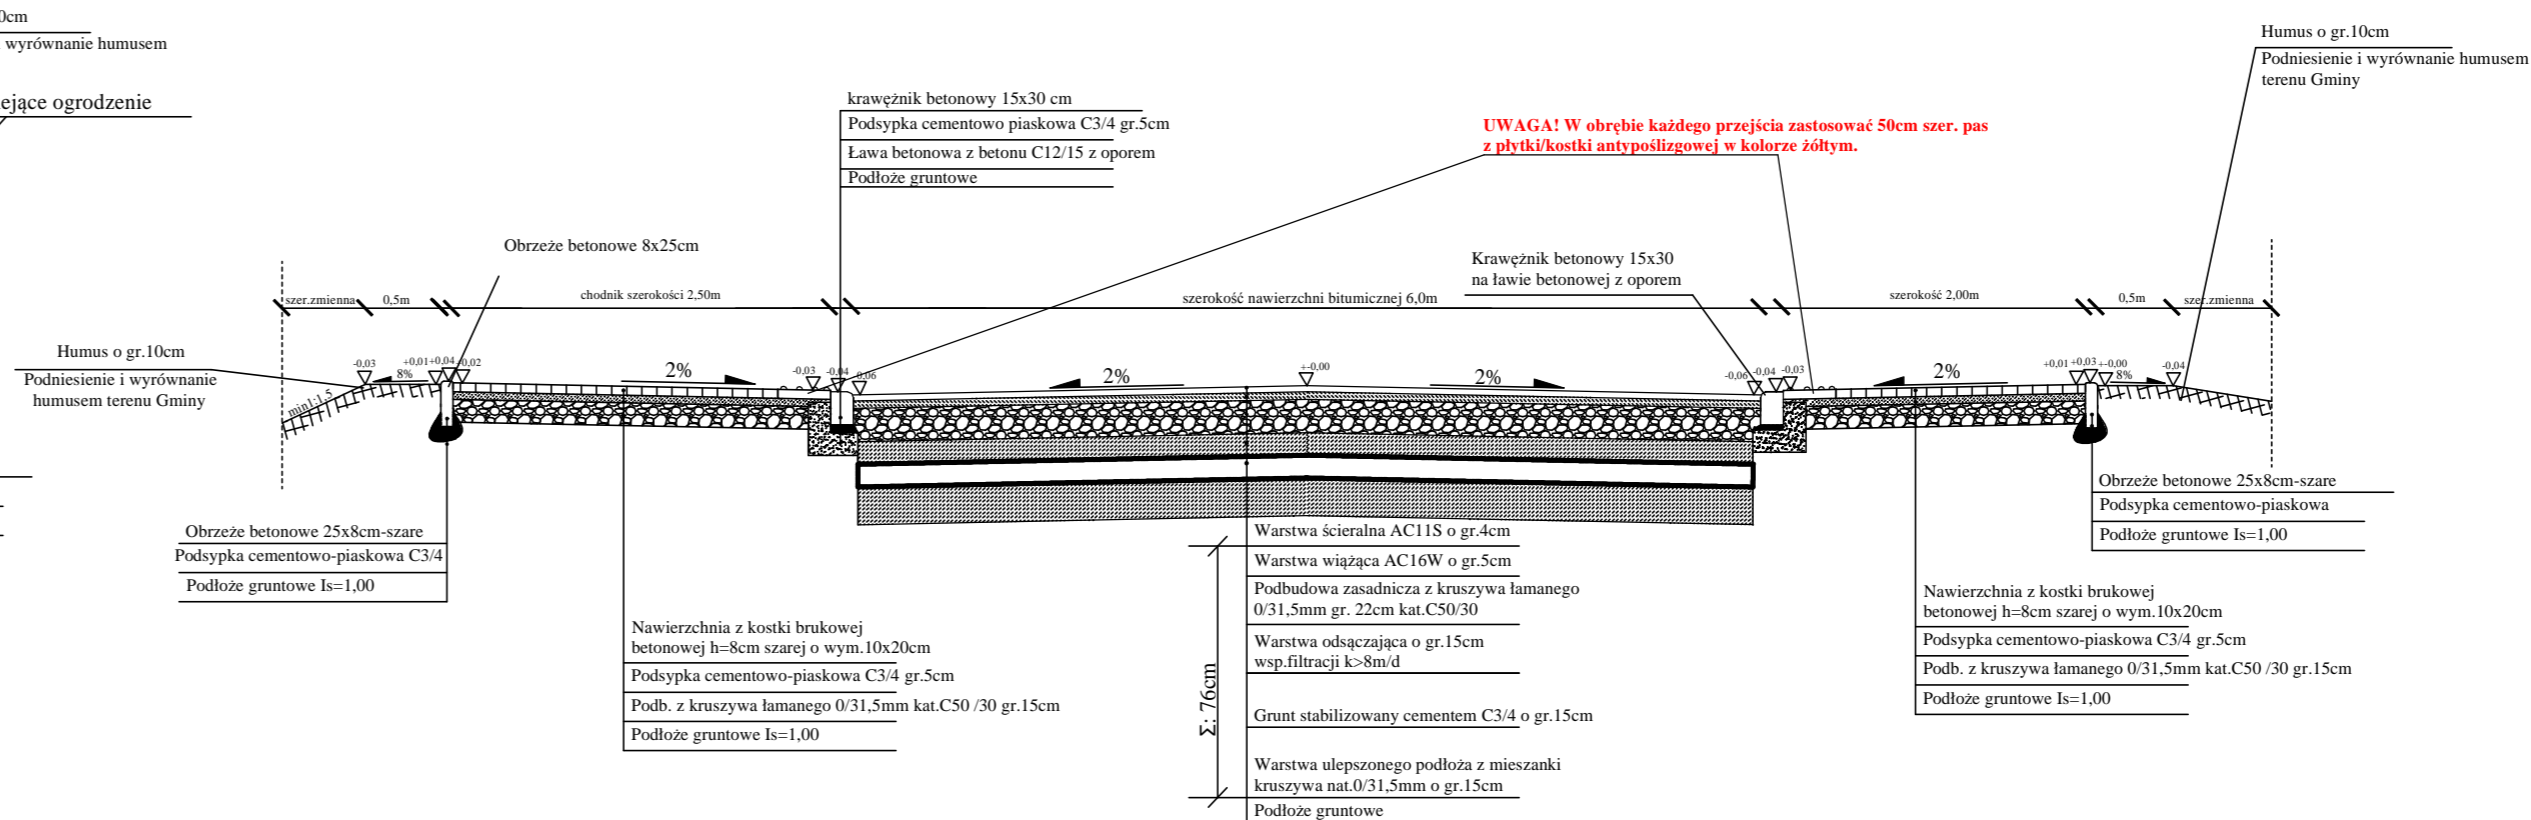

# Przekrój normalny H-H


(odcinek od km0+189,72m do km0+308,12m)

(odcinek od km0+324,10m do km0+410,45m)

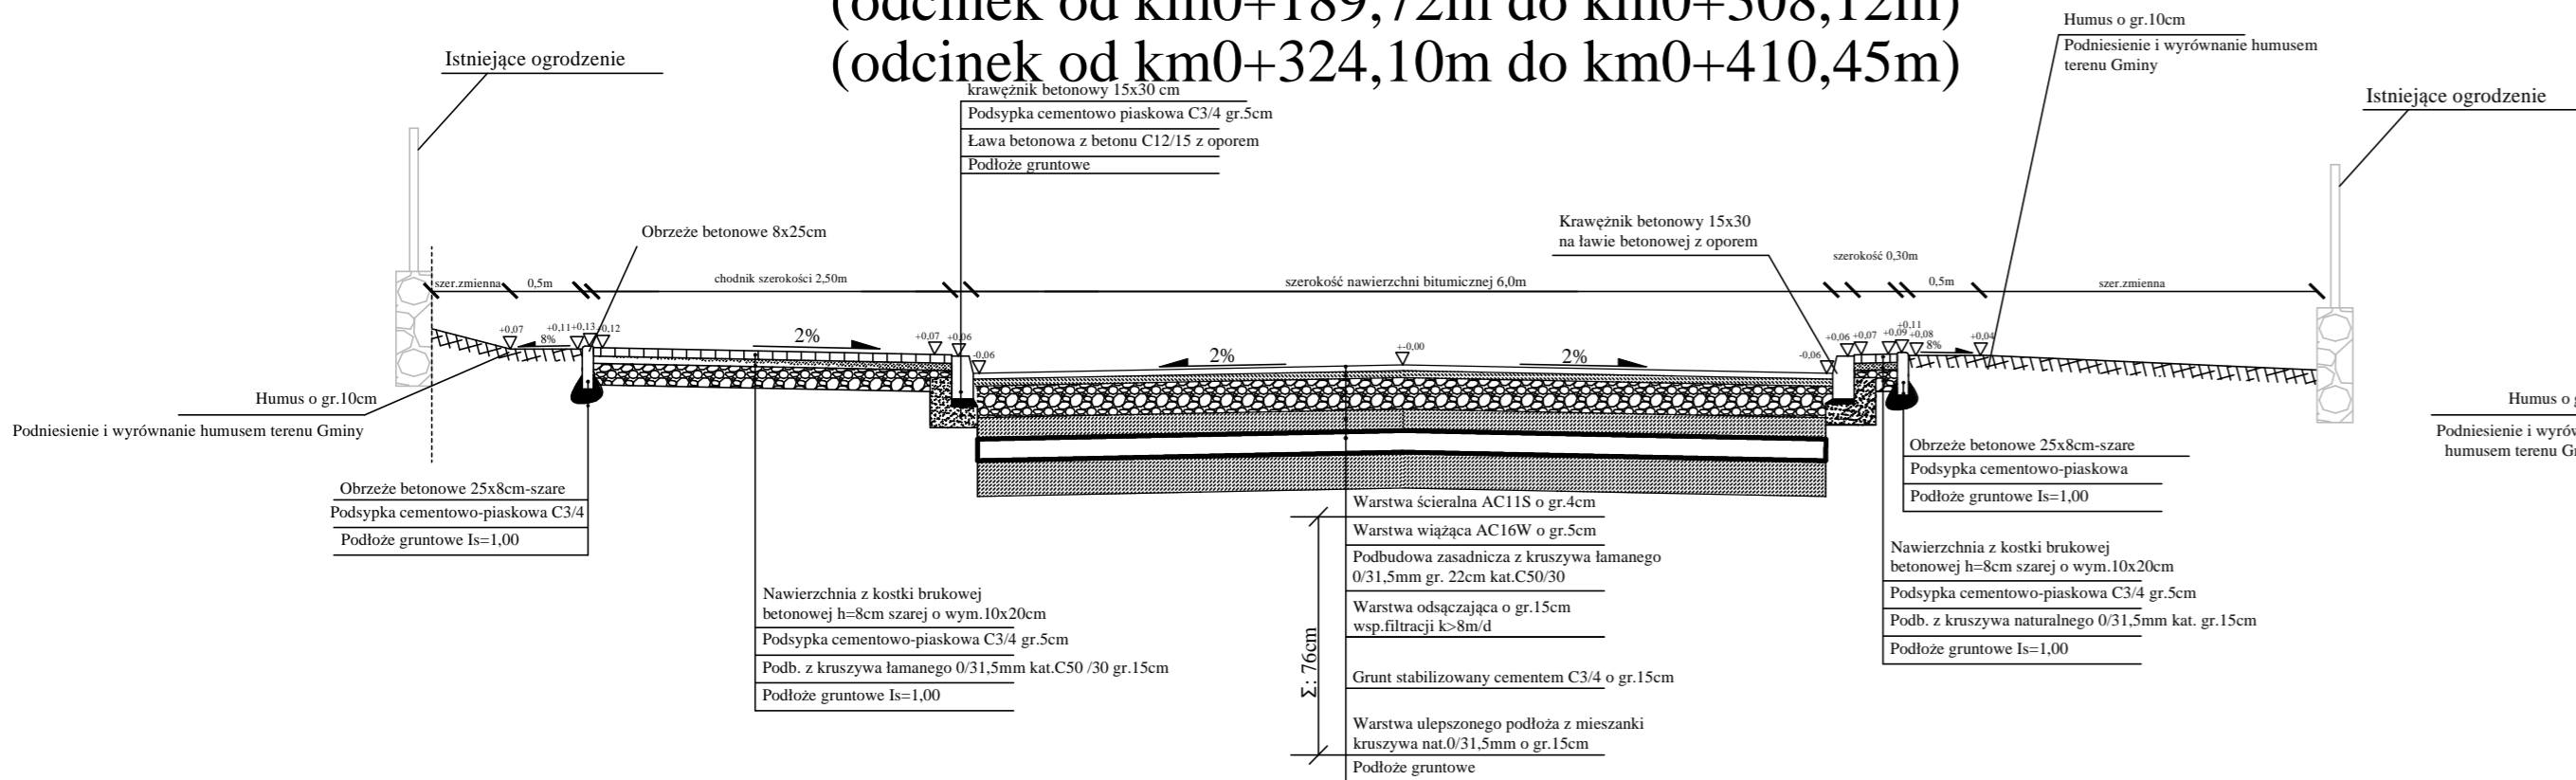

# Przekrój normalny J-J

(odcinek od km0+308,12m do km0+324,12m)

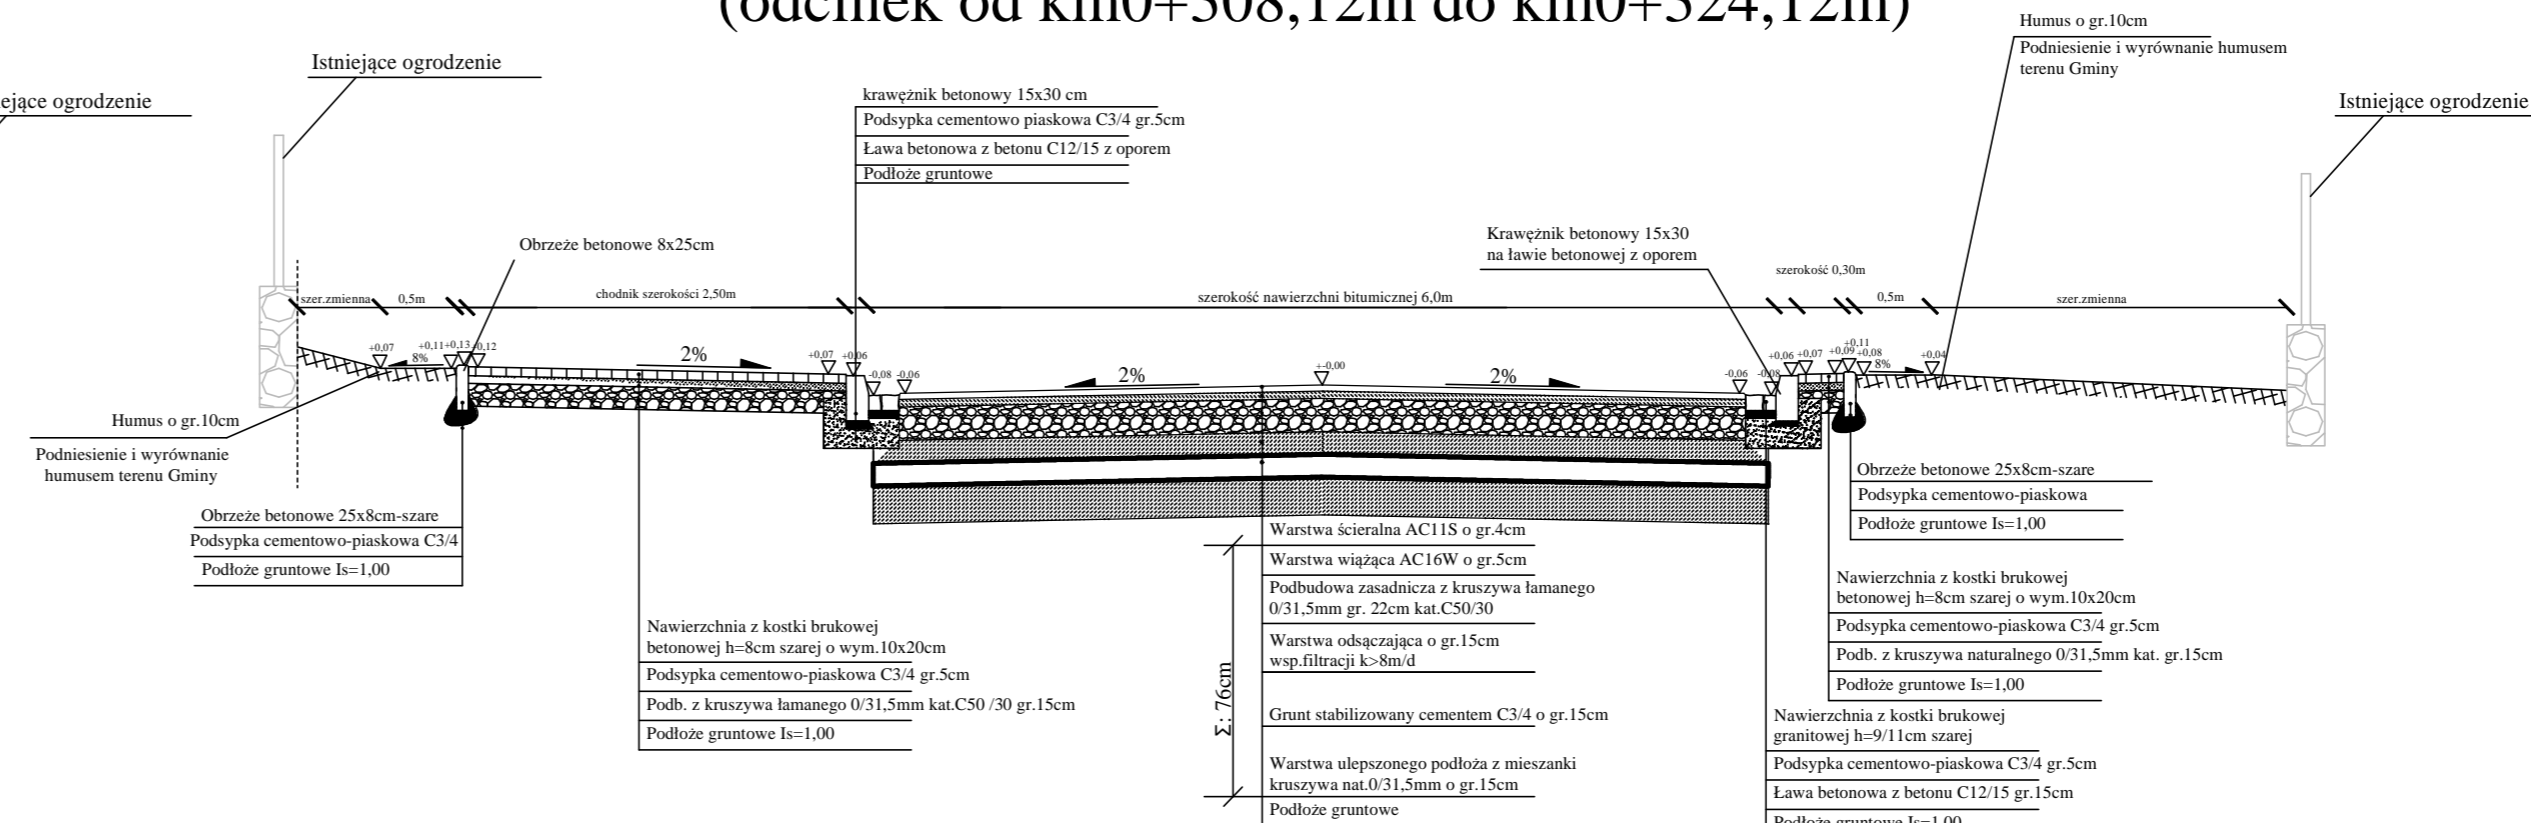

NAZWA OBIEKTU: Przebudowa ulicy Marii Konopnickiej (droga gminna nr 137521N) w Gołdapi		
ADRES OBIEKTU: Gołdap, obręb2 : 828/1, 1057, 1113/23, 1121.		
INWESTOR: GMINA GOŁDAP Plac Zwycięstwa 14, 19-500 Gołdap		JEDNOSTKA PROJEKTOWA: "PRO-GAL" ul.Stadionowa 7, 19-500 Gołdap
TYTUŁ RYSUNKU: Przekroje normalne		
PROJEKTANT: mgr inż. Przemysław Galiński	SPECJALNOŚĆ, NR UPRAWNIENI: DROGOWA, WAM/0126/PWOD/10	PODPIS:
SPRAWDZAJĄCY: mgr inż. Mariusz Jamiołkowski	SPECJALNOŚĆ, NR UPRAWNIENI: DROGOWA, PDL/0105/PWOD/14	PODPIS:
DATA OPRACOWANIA: listopad 2018r	SKALA RYSUNKU: 1:50	NR RYSUNKU: 4.2