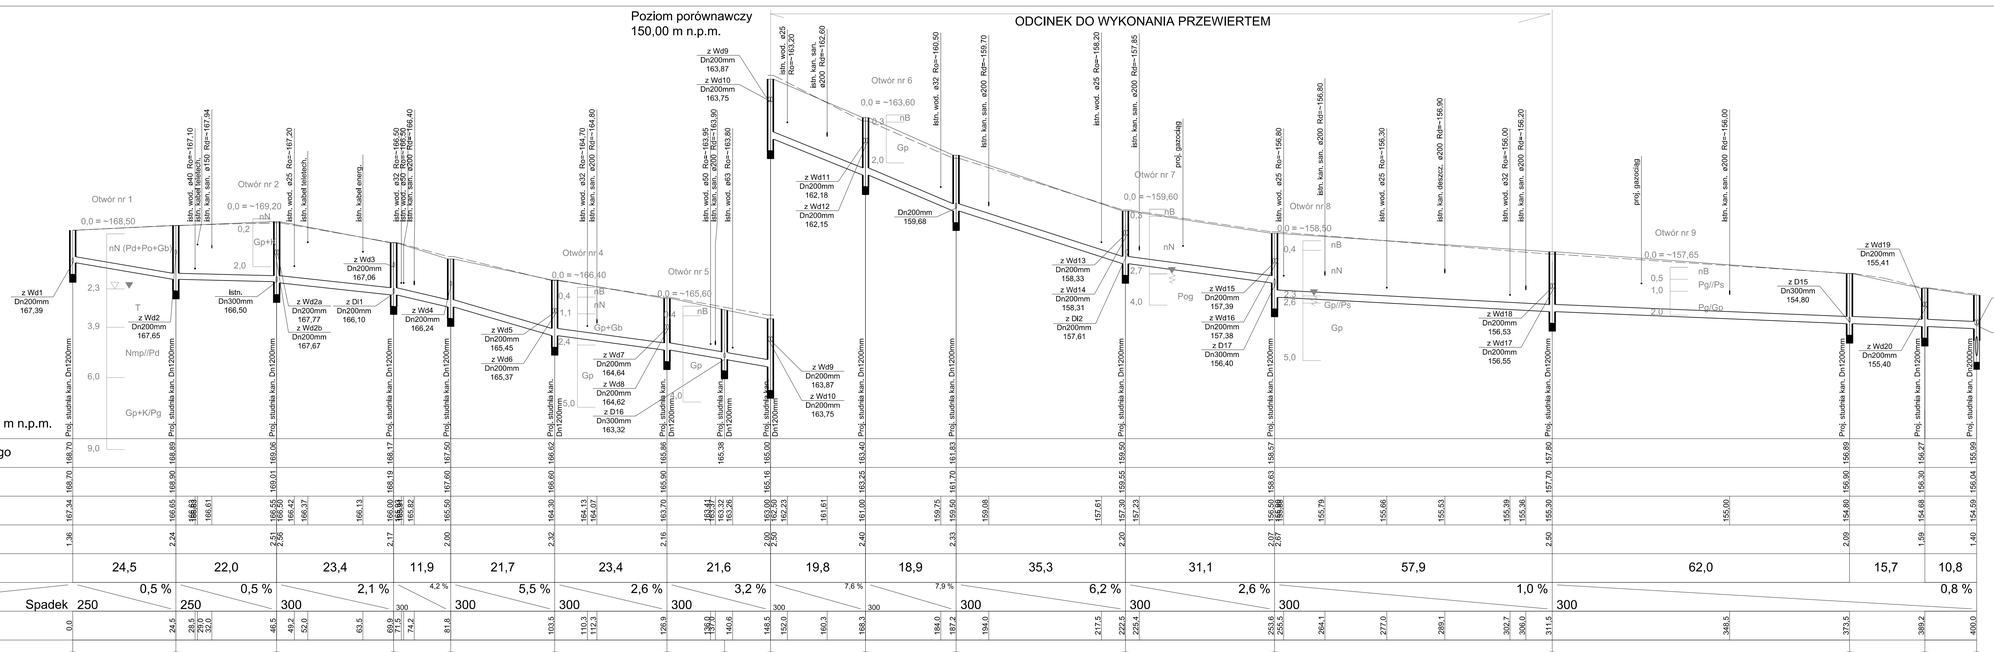

NAZWA OBIEKTU:	Przebudowa ulicy Marii Konopnickiej (droga gminna nr 137521N) w Goldapi
ADRES OBIEKTU:	Gołdap, obręb Gołdap 2: 828/1, 1057, 1113/23, 1121
INWESTOR:	GMINA GOŁDAP Plac Zwycięstwa 16, 19-500 Gołdap
JEDNOSTKA PROJEKTOWA:	"PRO-GAL" ul.Stadionowa 7, 19-500 Gołdap
TYTUŁ RYSUNKU:	Profil podłużny.
PROJEKTANT: mgr inż.Łukasz Nowakowski	SPECJALNOŚĆ, NR UPRAWNIEŃ: SANITARNA, POM/0246/POOS/09 — PODPIS:
SPRAWDZAJĄCY: mgr inż.Magdalena Anna Kusa	SPECJALNOŚĆ, NR UPRAWNIEŃ: SANITARNA, POM/0022/PBS/17 — PODPIS:
DATA OPRACOWANIA: listopad 2018r.	SKALA RYSUNKU: 1:1000/500 — NR RYSUNKU: 01