


RZUT II PIĘTRA  
SKALA 1:100

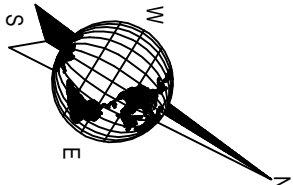


WYKAZ POMIESZCZEŃ		
Nr	Nazwa	Pow.[m²]
201	Holl	101,38
202	Sala lekcyjna	62,32
203	Klatka schodowa	15,92
204	Sala lekcyjna	33,40
205	Sala lekcyjna	67,28
Razem		280,30

LEGENDA:

HYDRANT WEWNĘTRZNY

STOLARKA OKIENNA DO WYMIANY

KRATKA WENTYLACYJNA

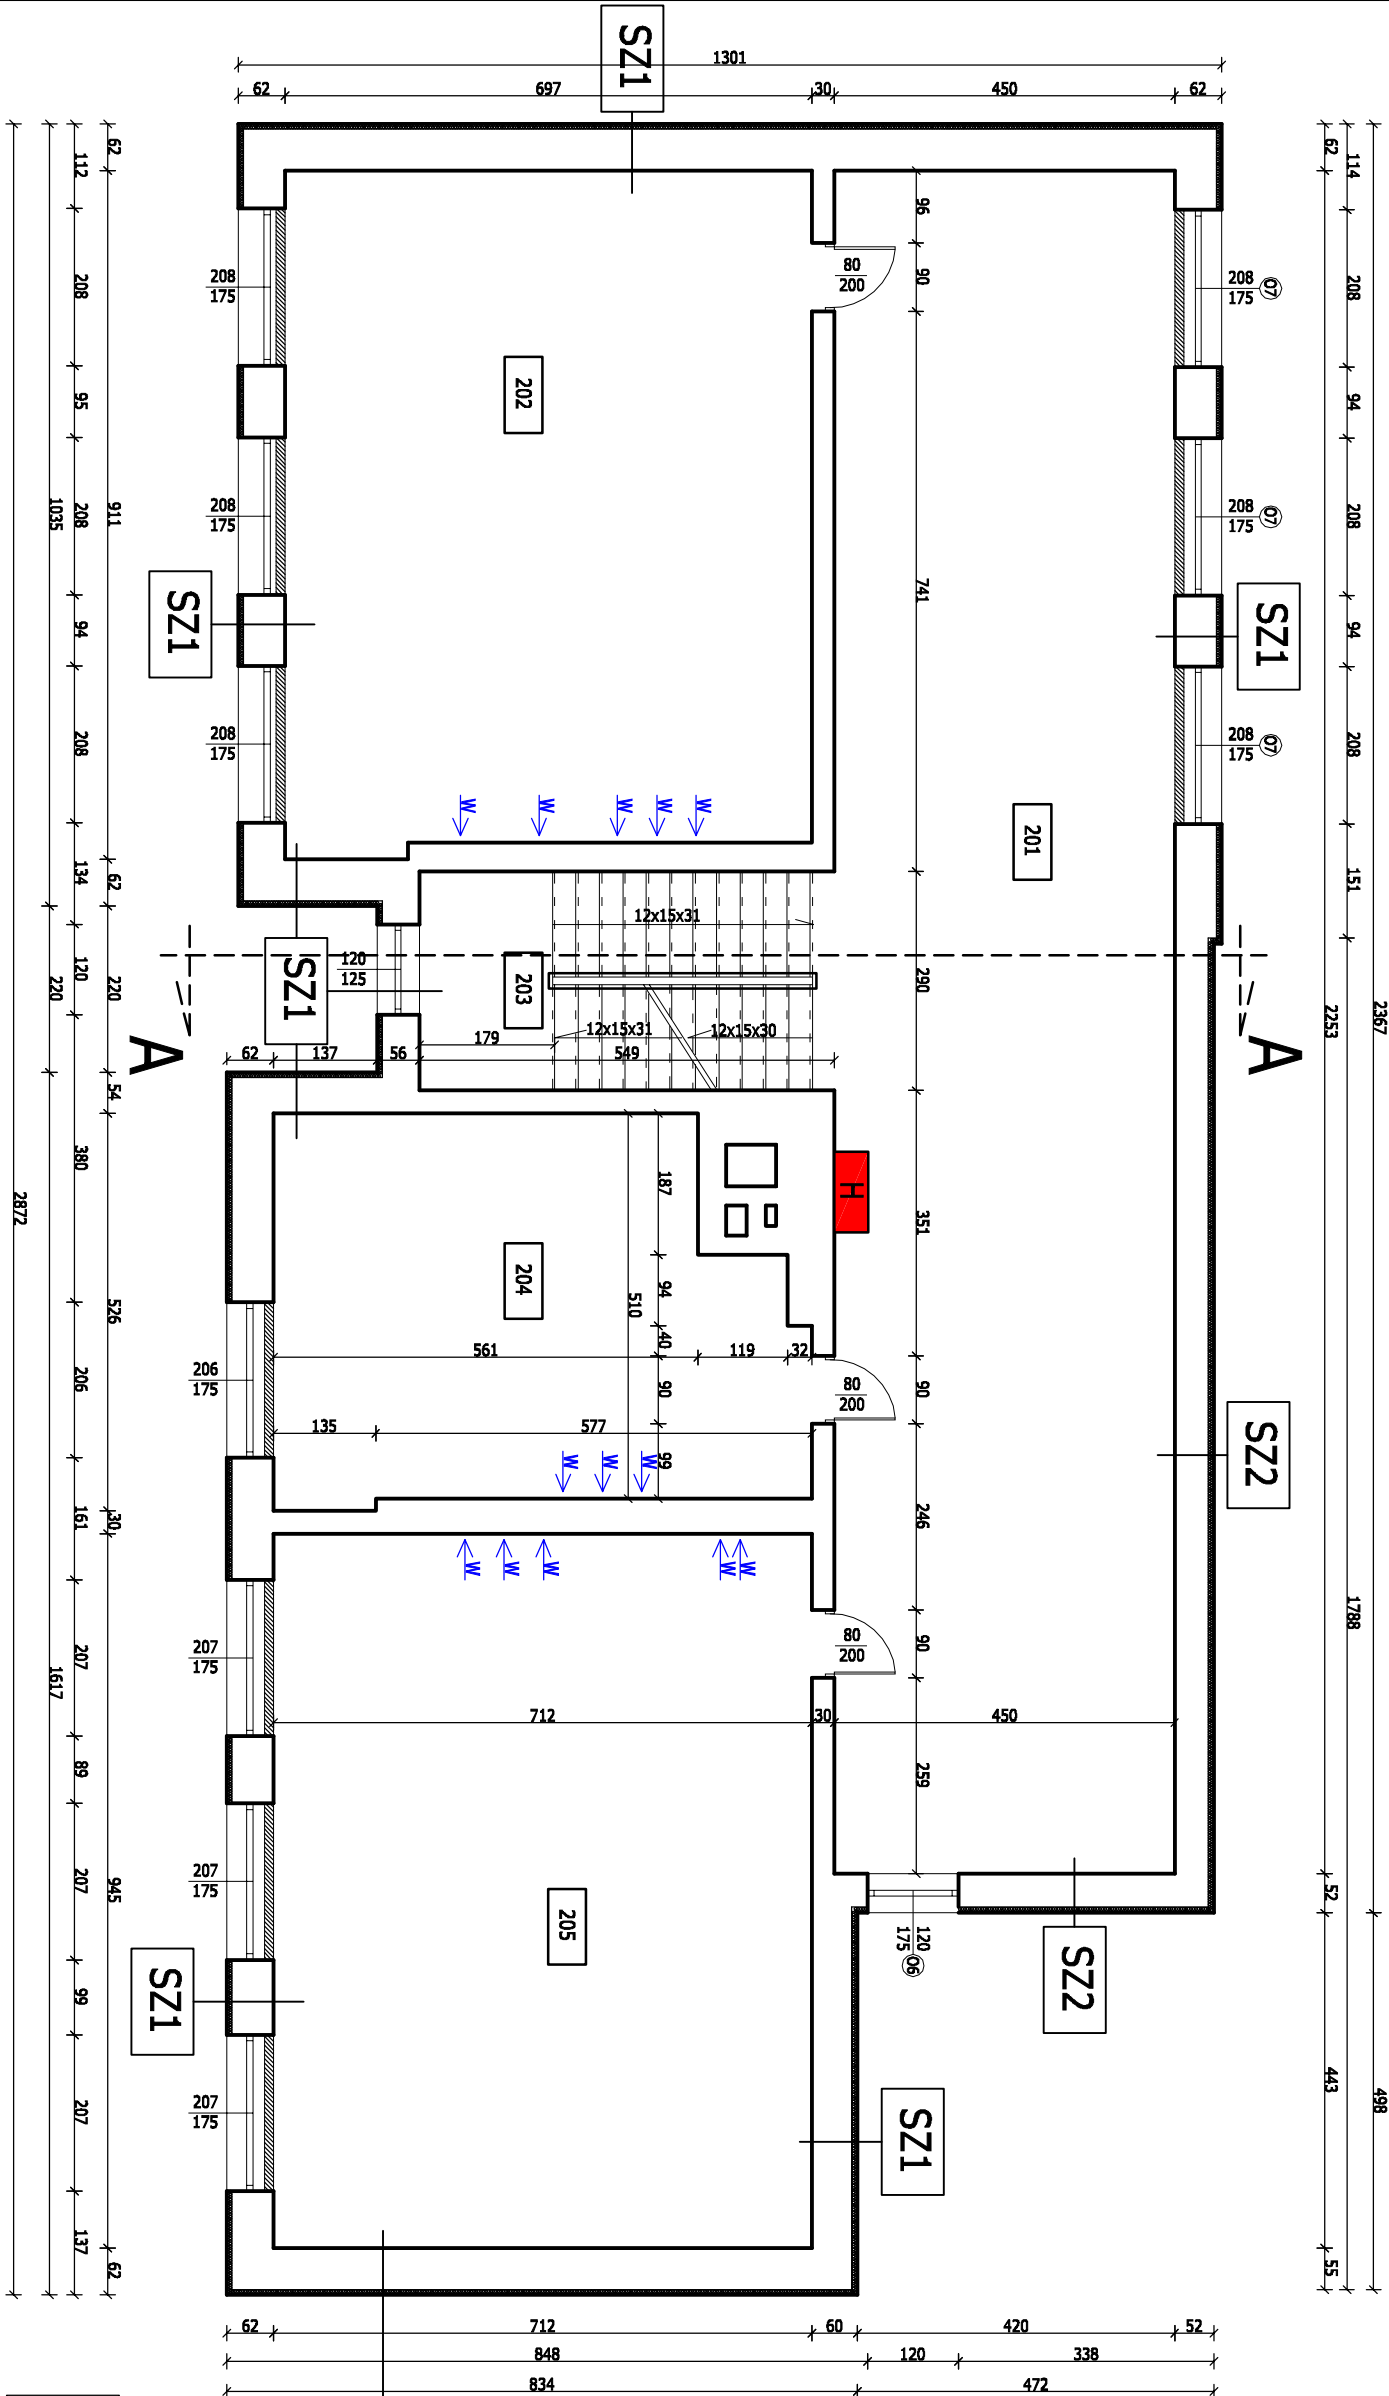

SZKIC 1:1000

LEGENDA:

PROJEKTOWANE ZAMUROWANIA WNEK PODOKIENNYCH - GAZOBETON gr. 8cm NA ZAPRAWIE CEMENTOWEJ

PROJEKTOWANE OCIEPLENIE ŚCIAN ZEWNĘTRZNYCH - STYROPIAN EPS 80-036 FASADA

SZ1 - ocieplenie płytami styropianowymi gr. 7cm  
SZ2 - ocieplenie płytami styropianowymi gr. 8cm  
OŚCIEŻA OKIENNE I DRZWIOWE OCIEPLONE OD ZEWNĄTRZ STYROPIANIEM FASADOWYM EPS 80-036 FASADA gr. 3cm

UP-D, ZN w Górdapi		Skala:	1:100
Obiekt:	Budynek szkolny	Nr rys.	
Adres:	19-500 Górdap, ul. 1 Maja 25	Branża:	Arch. Konstr.
Stadium:	Inwentaryzacja budowlana	Data:	2016.11
Architektura		Nr upr.:	Podpis
inż. Władysław Zajkowski		Arch. i konstr.-budow.	B/419/73
Konstr.-budow.		Konstr.-budow.	SUW-108/77
Asystent-architektura		Nr upr.:	Podpis
mgr inż. Leszek Zajkowski		Konstr.-bud.	SUW-51/98
Konstrukcja		Nr upr.:	Podpis
mgr inż. Leszek Zajkowski		Konstr.-bud.	SUW-51/98
Asystent-konstrukcja		Nr upr.:	Podpis
inż. Szymon Bondzio		Konstr.-bud.	---