




Przekrój poręczny przepustu skala 1:50

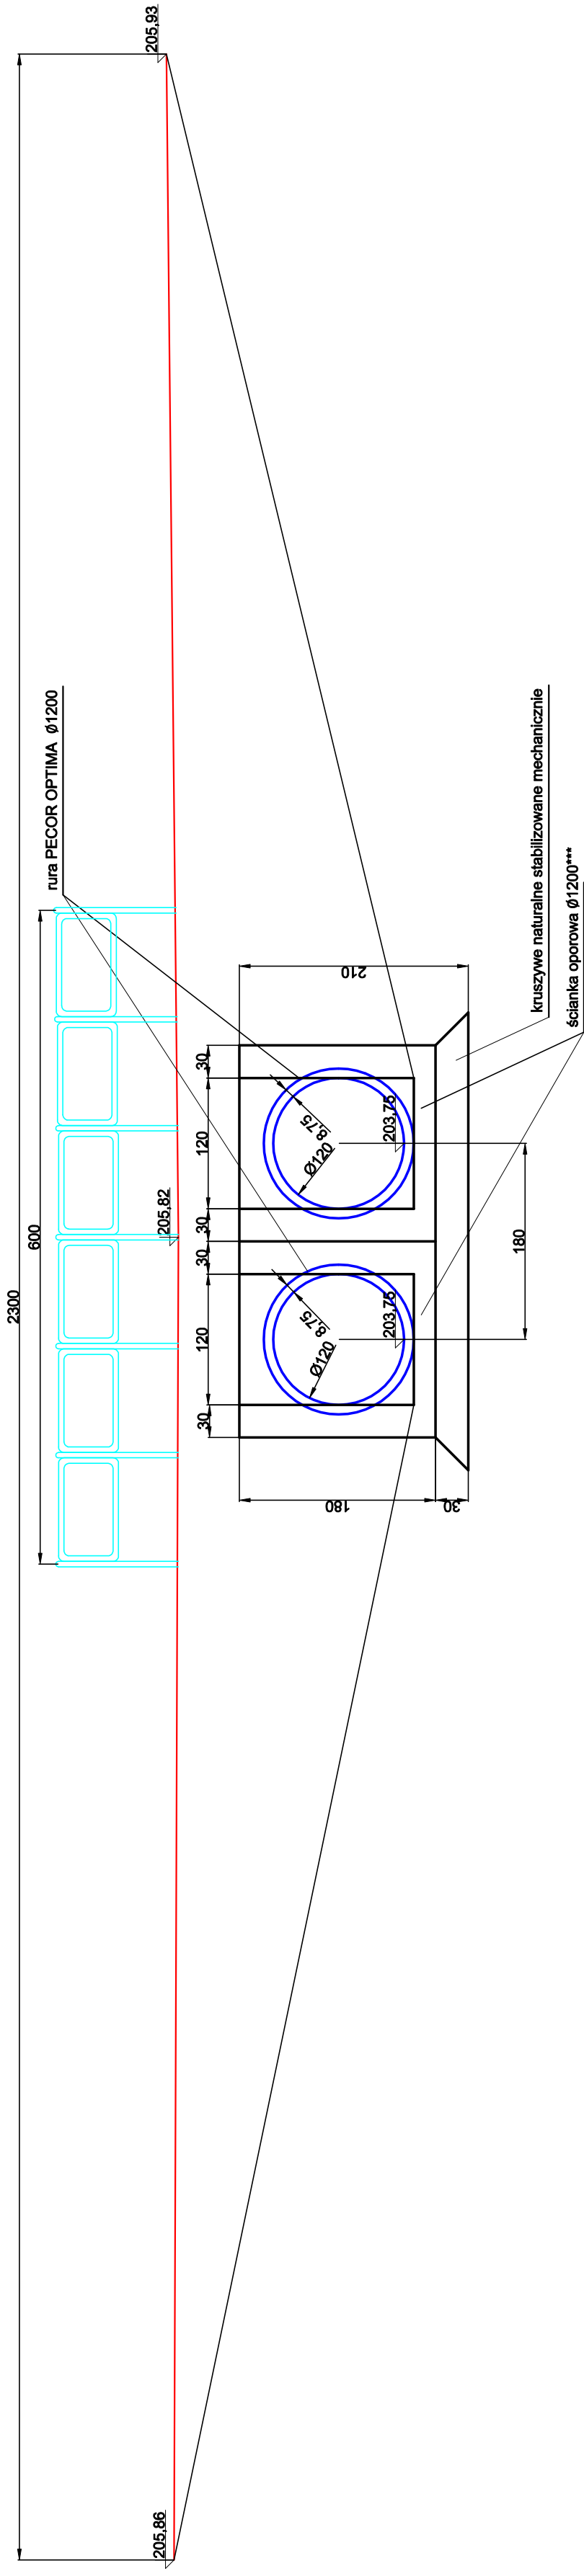

Przekrój podłużny przepustu w km 0 + 012,14 skala 1:50

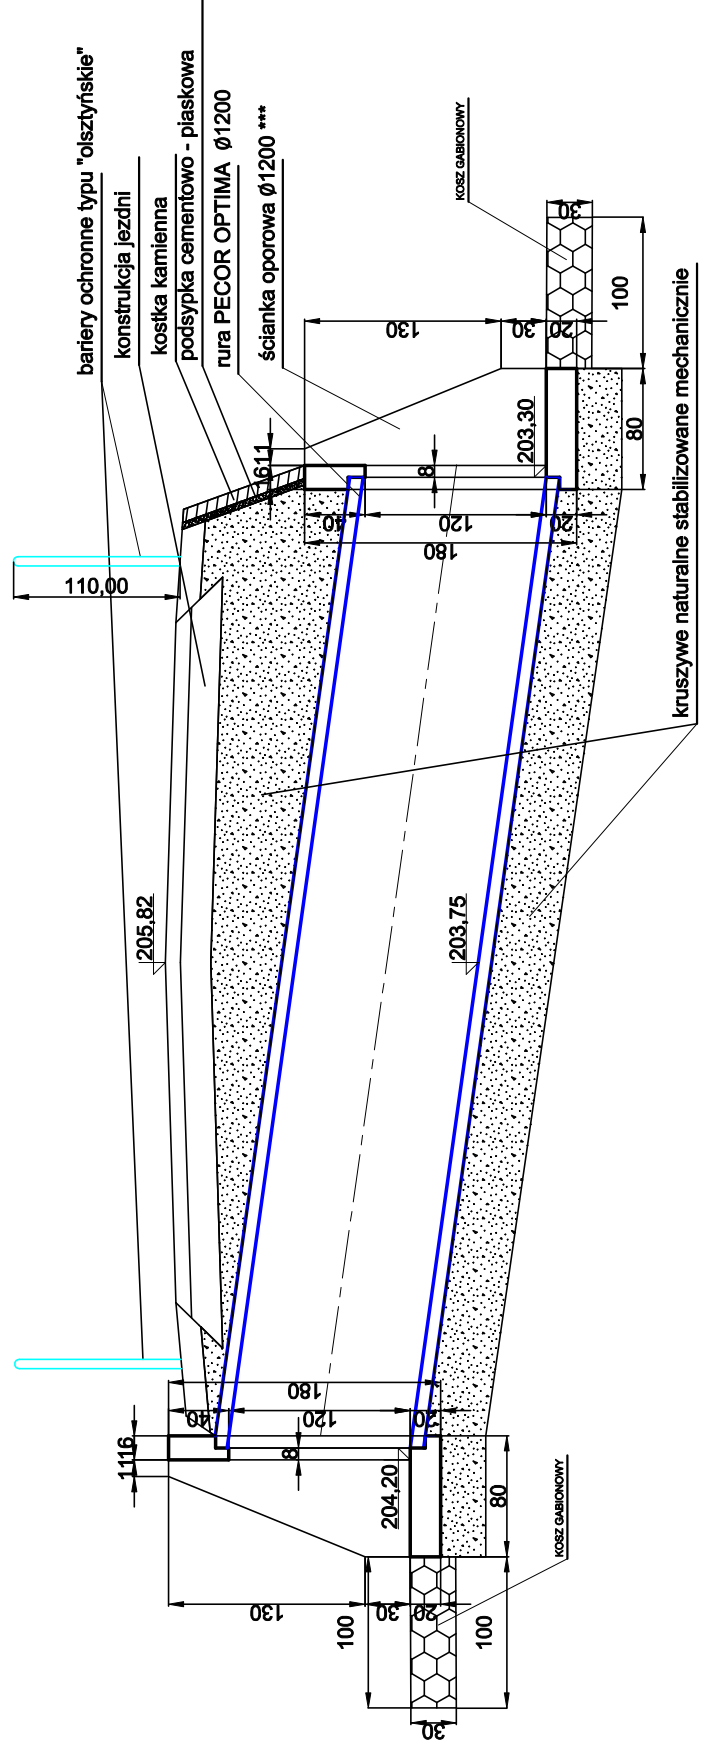

Rzut pionowy przepustu skala 1:50

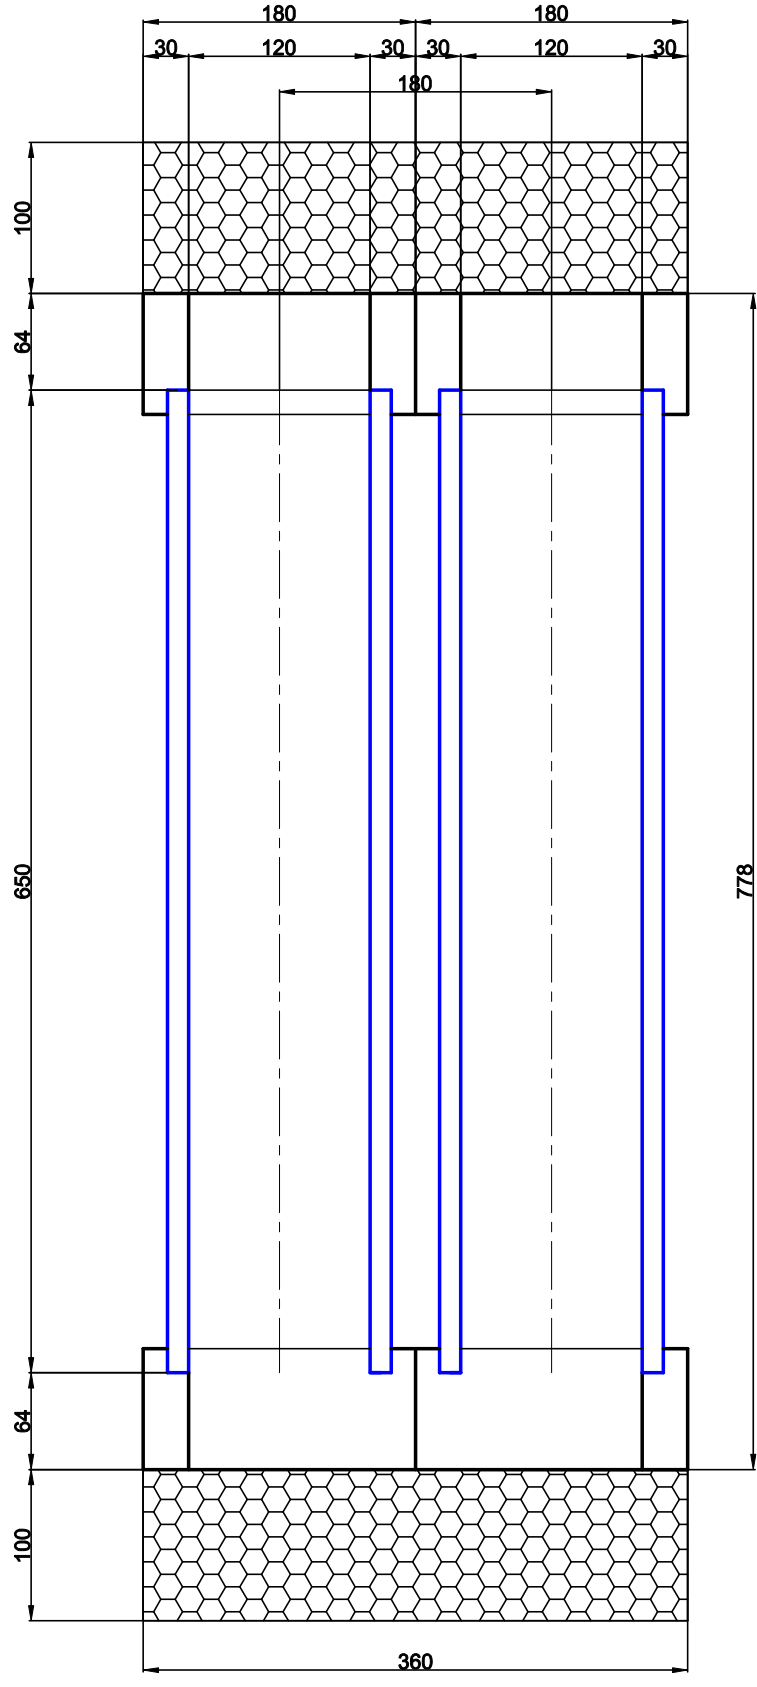

Usługi Inżynierskie "A-D DROGA"

Wiesław Urbanowicz, ul. E. Piłater 15/5, 16 - 400 Suwałki	
Nazwa i adres obiektu	Przebudowa przepustu na rzese Rozyznka w miejscowości Marcinkowo na działce o nr ewidencyjnym 86.
Faza	Projekt budowlany
Tytuł rysunku	Przeput
Projektant	mgr inż. Wiesław Urbanowicz upr nr PDL/01/08/POOD/14
Investor	Gmina Gódkap, ul. Plac Zwycięstwa 14, 19 - 500 Gódkap
	data: 07.2020r.
	skala 1:100
	Rys. 5.1.