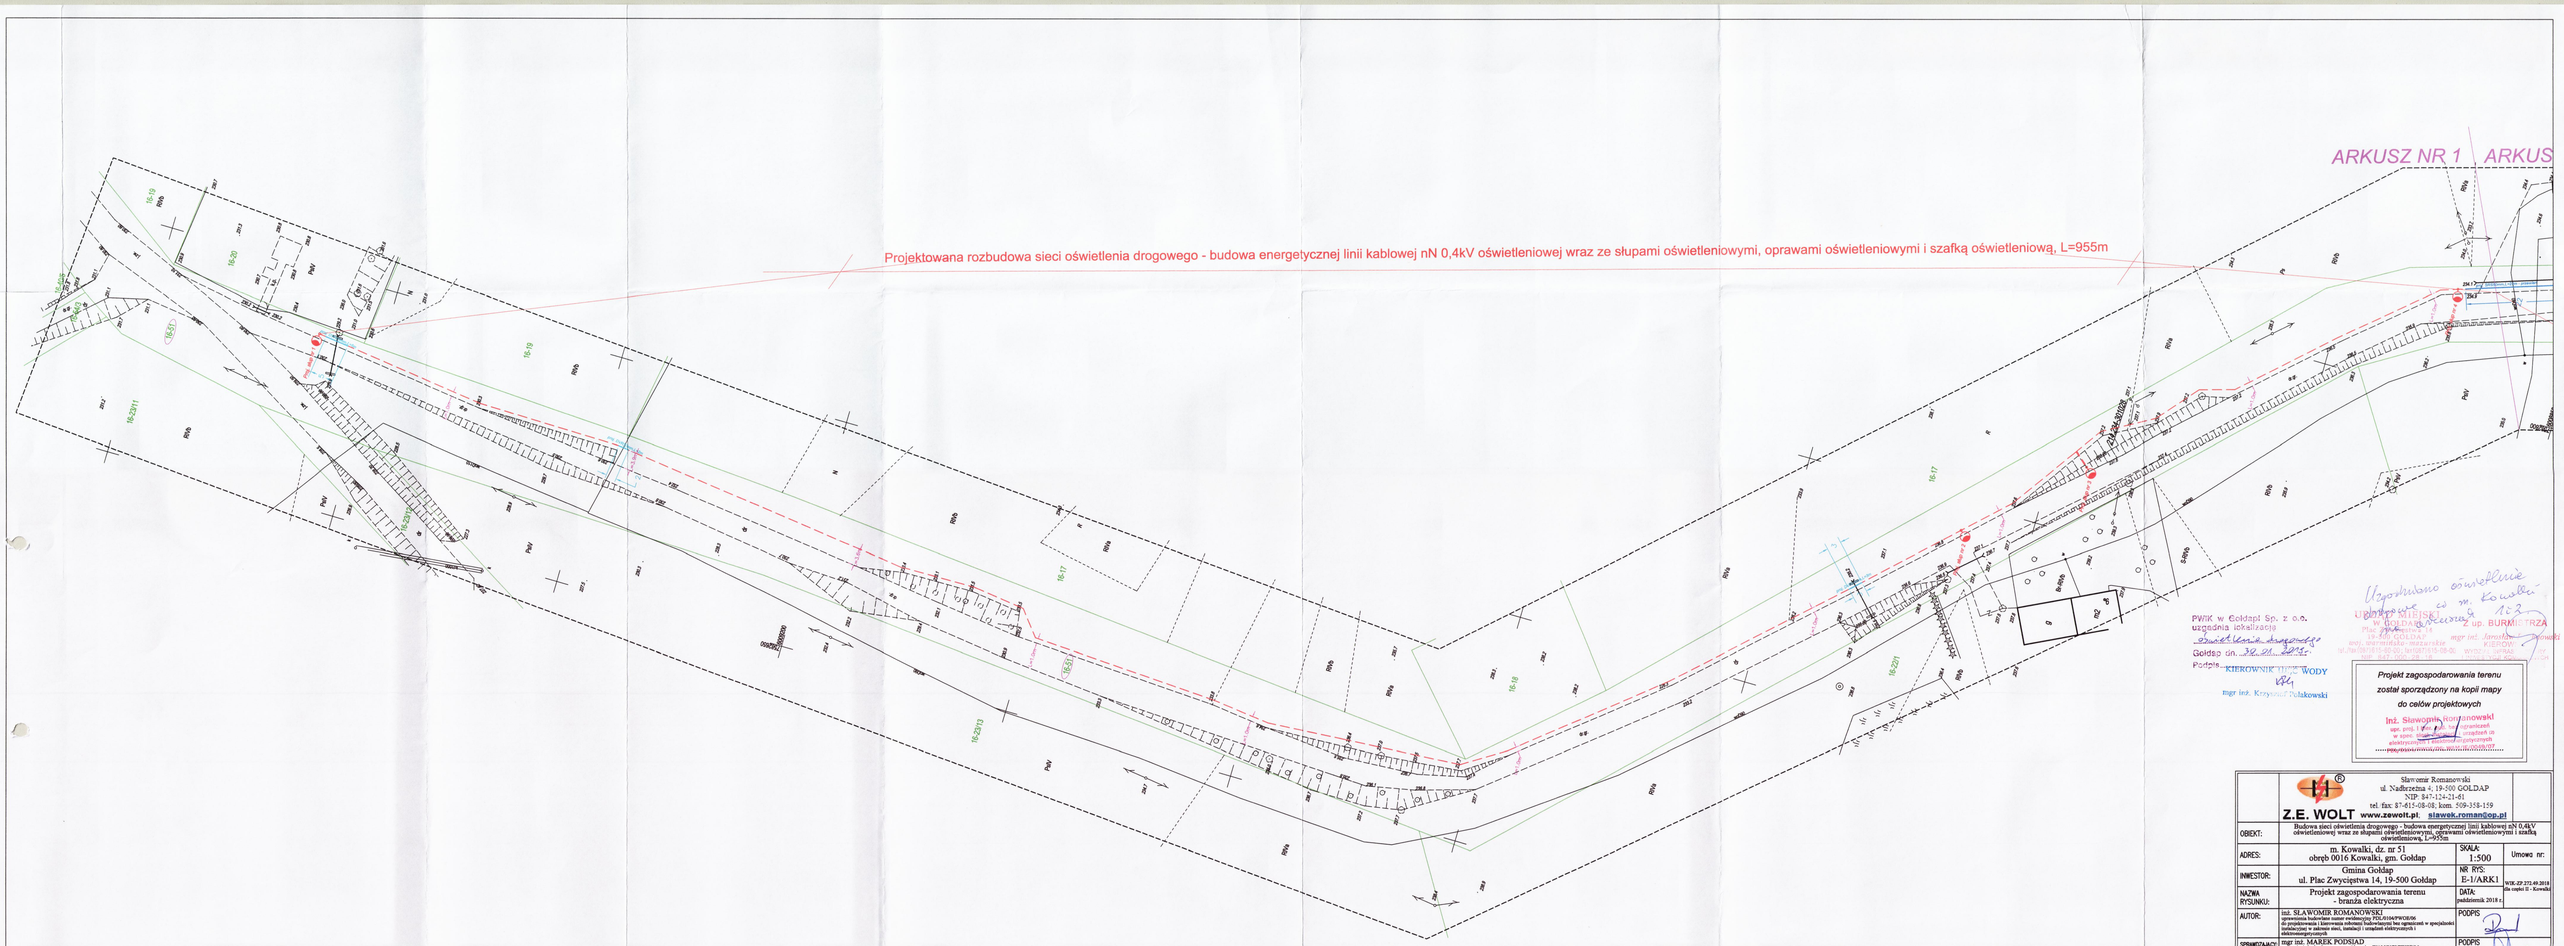
ARKUSZ NR 1
Projektowana rozbudowa sieci oświetlenia drogowego - budowa energetycznej linii kablowej nN 0,4kV oświetleniowej wraz ze słupami oświetleniowymi, oprawami oświetleniowymi i szafką oświetleniową, L=955m
16-19
16-20
16-17
16-18
16-2011
16-2012
