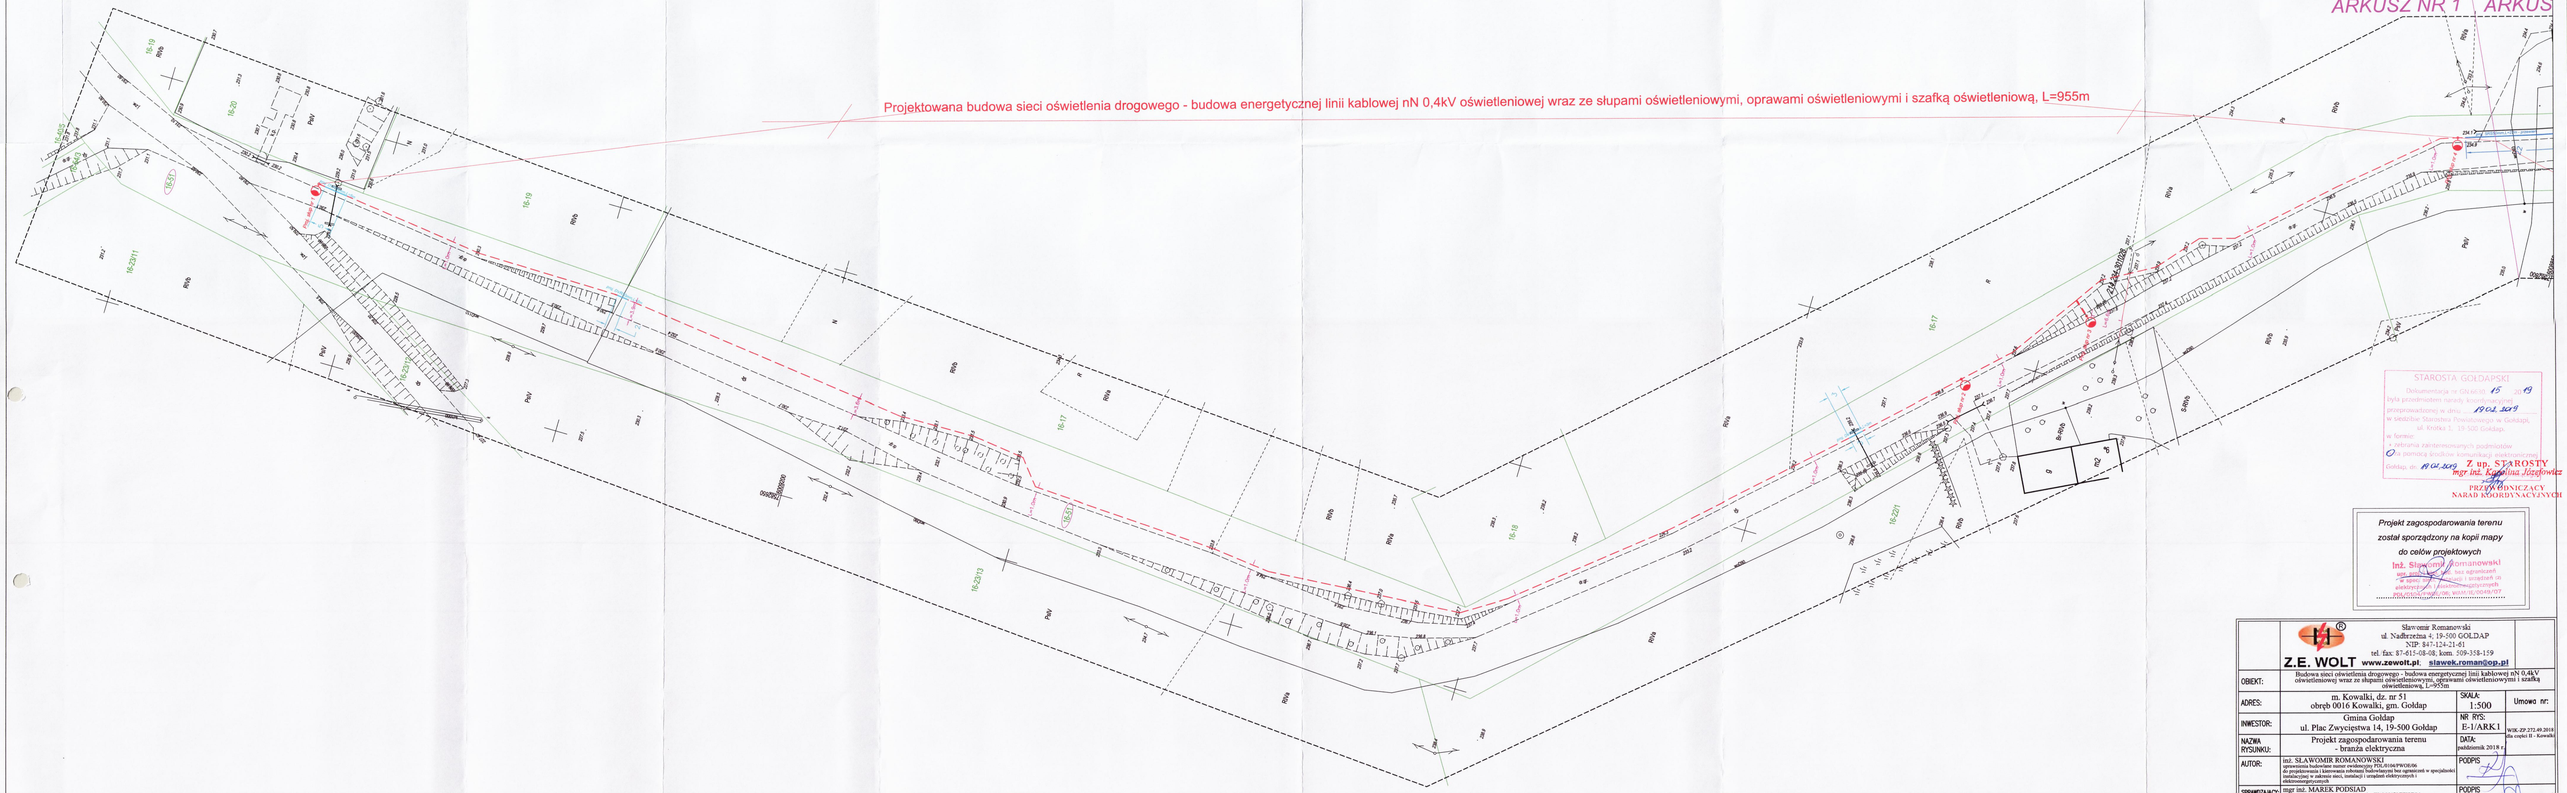

STAROSTA GOŁDAPSKI
Dokumentacja na dzień 15 ... 19
Była przedmiotem narady koordynacyjnej
przeprowadzonej w dniu 19.01.2019
w Siedzibie Starostwa Powiatowego w Gołdapi,
ul. Krótka 1, 19-500 Gołdap.
w formie:
- zebrania zainteresowanych podmiotów
- na pomocy [illegible]
Gołdap, dn. 19.01.2019
Z up. STAROSTY
mgr inż. Karolina Józefowicz
PRZEWODNICZĄCY
NARAD KOORDYNACYJNYCH

Projekt zagospodarowania terenu
został sporządzony na kopii mapy
do celów projektowych
Inż. Sławomir Romanowski
upr. bez ograniczeń
w spec. instalacyjnej w zakresie sieci, instalacji i urządzeń elektrycznych i elektroenergetycznych
nr uprawnień WAM/0178/PWOE/14

	Z.E. WOLT www.zewolt.pl slawek.roman@op.pl Sławomir Romanowski ul. Nadbrzeżna 4, 19-500 GOŁDAP NIP: 847-124-21-01 tel. fax: 87-615-08-08, kom. 509-358-159		
OBIEKT:	Budowa sieci oświetlenia drogowego - budowa energetycznej linii kablowej nN 0,4kV oświetleniowej wraz ze słupami oświetleniowymi, oprawami oświetleniowymi i szafką oświetleniową, L=955m		
ADRES:	m. Kowalki, dz. nr 51 obręb 0016 Kowalki, gm. Gołdap	SKALA: 1:500	Umowa nr:
INWESTOR:	Gmina Gołdap ul. Plac Zwycięstwa 14, 19-500 Gołdap	NR RYS: E-1/ARK1	WOŚ.ZP.272.49.2018 dla części II - Kowalki
NAZWA RYSUNKU:	Projekt zagospodarowania terenu - branża elektryczna	DATA: październik 2018 r.	
AUTOR:	inż. SŁAWOMIR ROMANOWSKI uprawnienia budowlane numer ewidencyjny POL/0106/PWOE/06 do projektowania i kierowania robotami budowlanymi bez ograniczeń w specjalności instalacyjnej w zakresie sieci, instalacji i urządzeń elektrycznych i elektroenergetycznych	PODPIS	
SPRAWDZAJĄCY:	mgr inż. MAREK PODSIAD uprawnienia budowlane numer ewidencyjny WAM/0178/PWOE/14 do projektowania i kierowania robotami budowlanymi bez ograniczeń w specjalności instalacyjnej w zakresie sieci, instalacji i urządzeń elektrycznych i elektroenergetycznych	PODPIS	