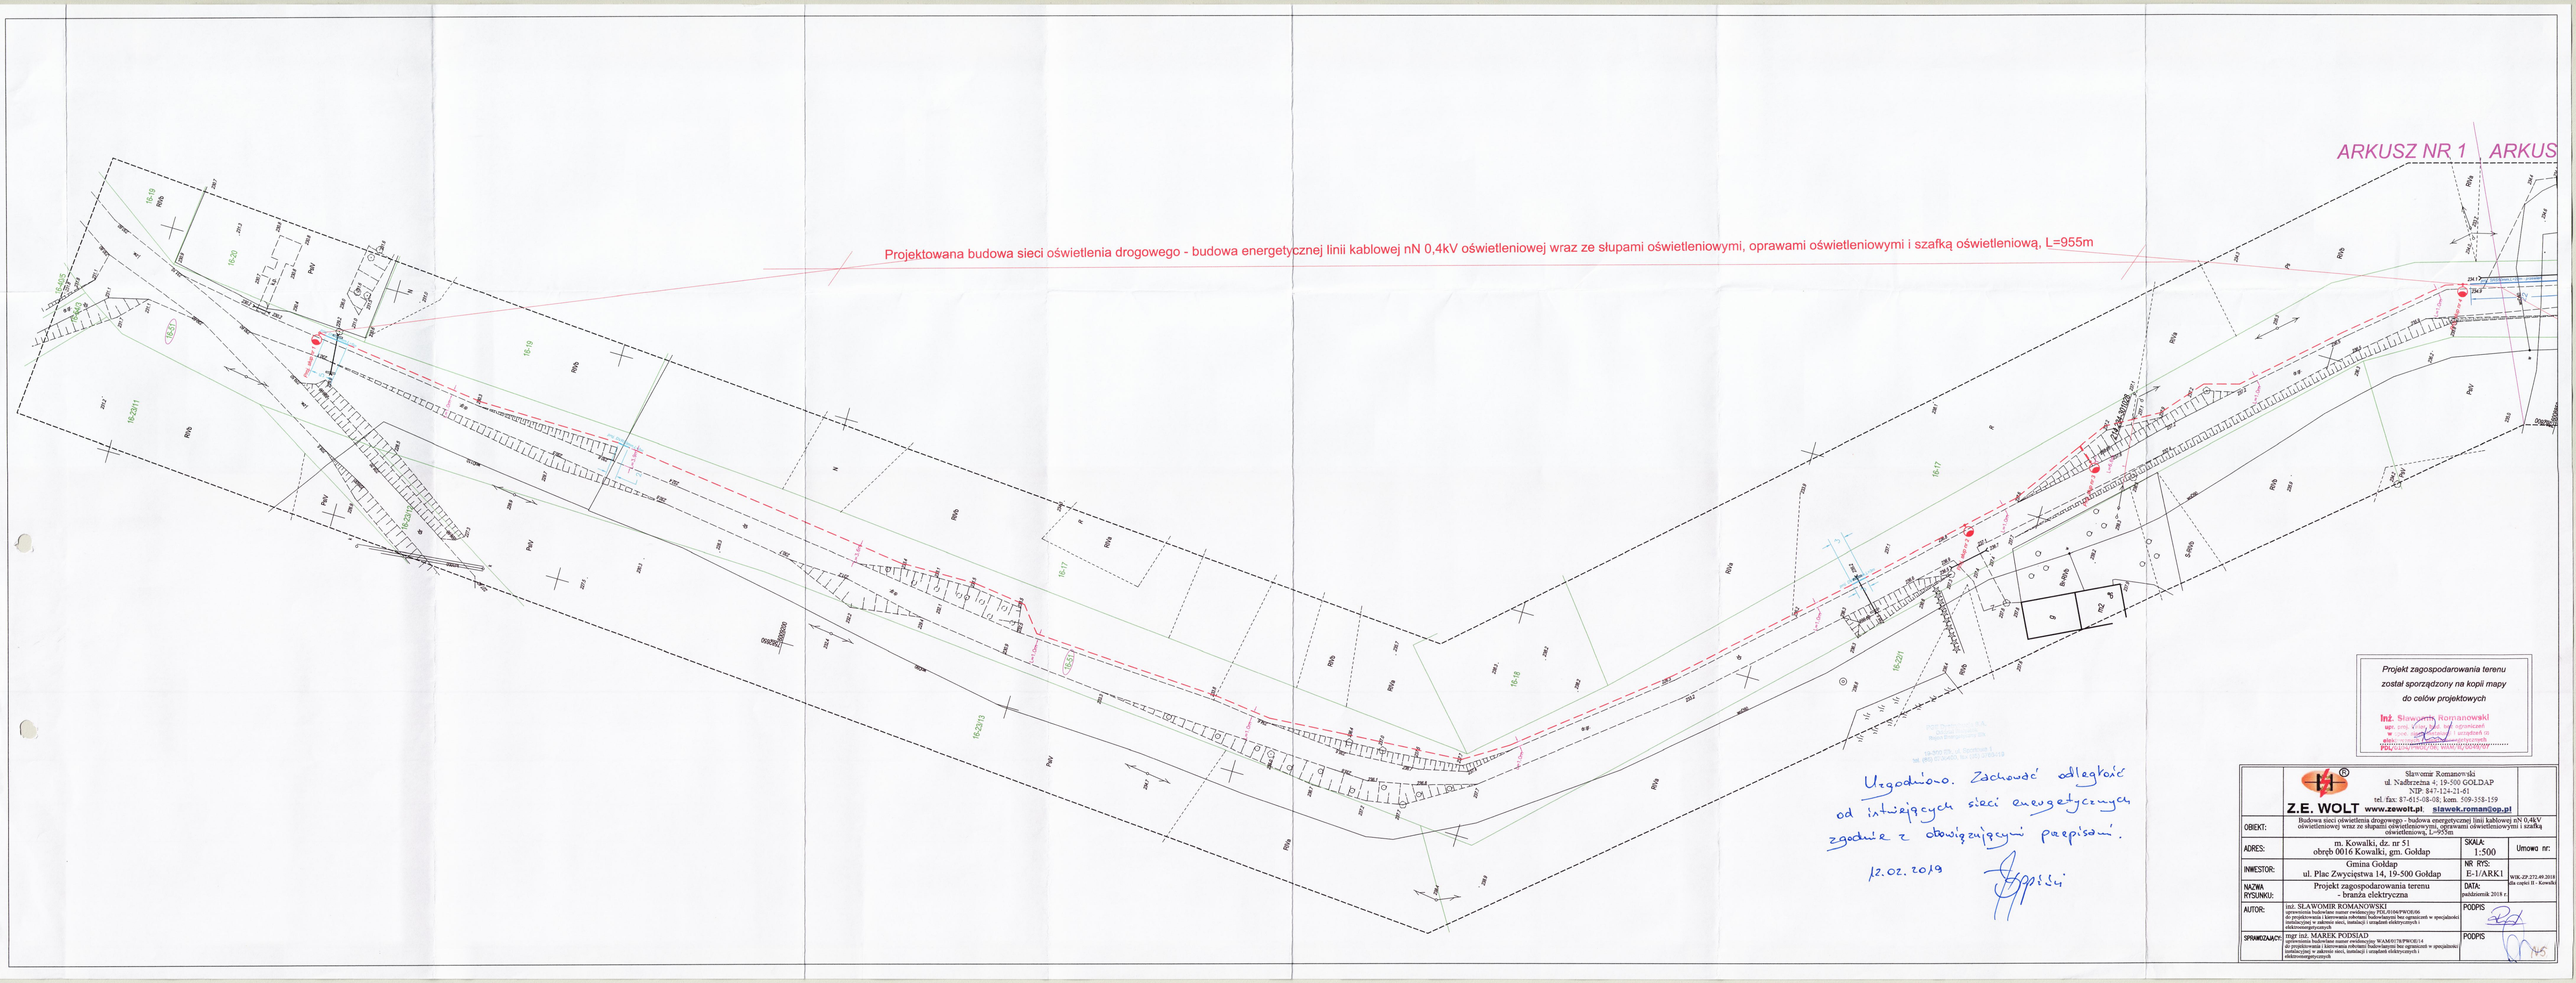
ARKUSZ NR 1
ARKUS
Projektowana budowa sieci oświetlenia drogowego - budowa energetycznej linii kablowej nN 0,4kV oświetleniowej wraz ze słupami oświetleniowymi, oprawami oświetleniowymi i szafką oświetleniową, L=955m
Projekt zagospodarowania terenu
został sporządzony na kopii mapy
do celów projektowych
Inż. Sławomir Romanowski
Uzgodniono. Zachować odległość
od istniejących sieci energetycznych
zgodnie z obowiązującymi przepisami.
12.02.2019
Sławomir Romanowski
ul. Nadbrzeżna 4; 19-500 GOŁDAP
NIP: 847-124-21-61
tel. fax: 87-615-08-08; kom. 509-358-159
Z.E. WOLT
www.zewolt.pl; sławek.roman@op.pl
OBIEKT:
Budowa sieci oświetlenia drogowego - budowa energetycznej linii kablowej nN 0,4kV oświetleniowej wraz ze słupami oświetleniowymi, oprawami oświetleniowymi i szafką oświetleniową, L=955m
ADRES:
m. Kowalki, dz. nr 51
obręb 0016 Kowalki, gm. Gołdap
SKALA:
1:500
Umowa nr:
INWESTOR:
Gmina Gołdap
ul. Plac Zwycięstwa 14, 19-500 Gołdap
NR RYS:
E-1/ARK1
WIK-ZP.272.49.2018
dla części II - Kowalki
NAZWA RYSUNKU:
Projekt zagospodarowania terenu
- branża elektryczna
DATA:
październik 2018 r.
AUTOR:
inż. SŁAWOMIR ROMANOWSKI
uprawnienia budowlane numer ewidencyjny PDL/0104/PWOE/06
do projektowania i kierowania robotami budowlanymi bez ograniczeń w specjalności instalacyjnej w zakresie sieci, instalacji i urządzeń elektrycznych i elektroenergetycznych
PODPIS
SPRAWDZAJĄCY:
mgr inż. MAREK PODSIAD
uprawnienia budowlane numer ewidencyjny WAM/0178/PWOE/14
do projektowania i kierowania robotami budowlanymi bez ograniczeń w specjalności instalacyjnej w zakresie sieci, instalacji i urządzeń elektrycznych i elektroenergetycznych
PODPIS