



Latarnik nr 2

Plan sytuacyjny
drogi wewnętrznej
w m. Babki dz. nr 146/5
obręb 0023

SKALA 1:500

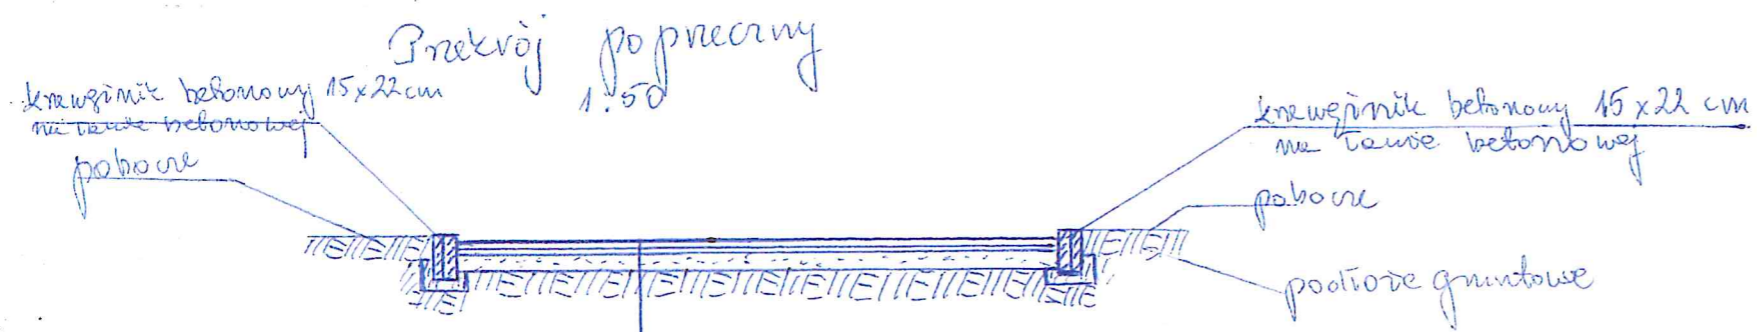

kostka brukowa betonowa gr. 8 cm
na podsypce cem.-piask. gr. 5 cm
warstwa z kruszywa tampanego gr. 15 cm
podłoże gruntowe

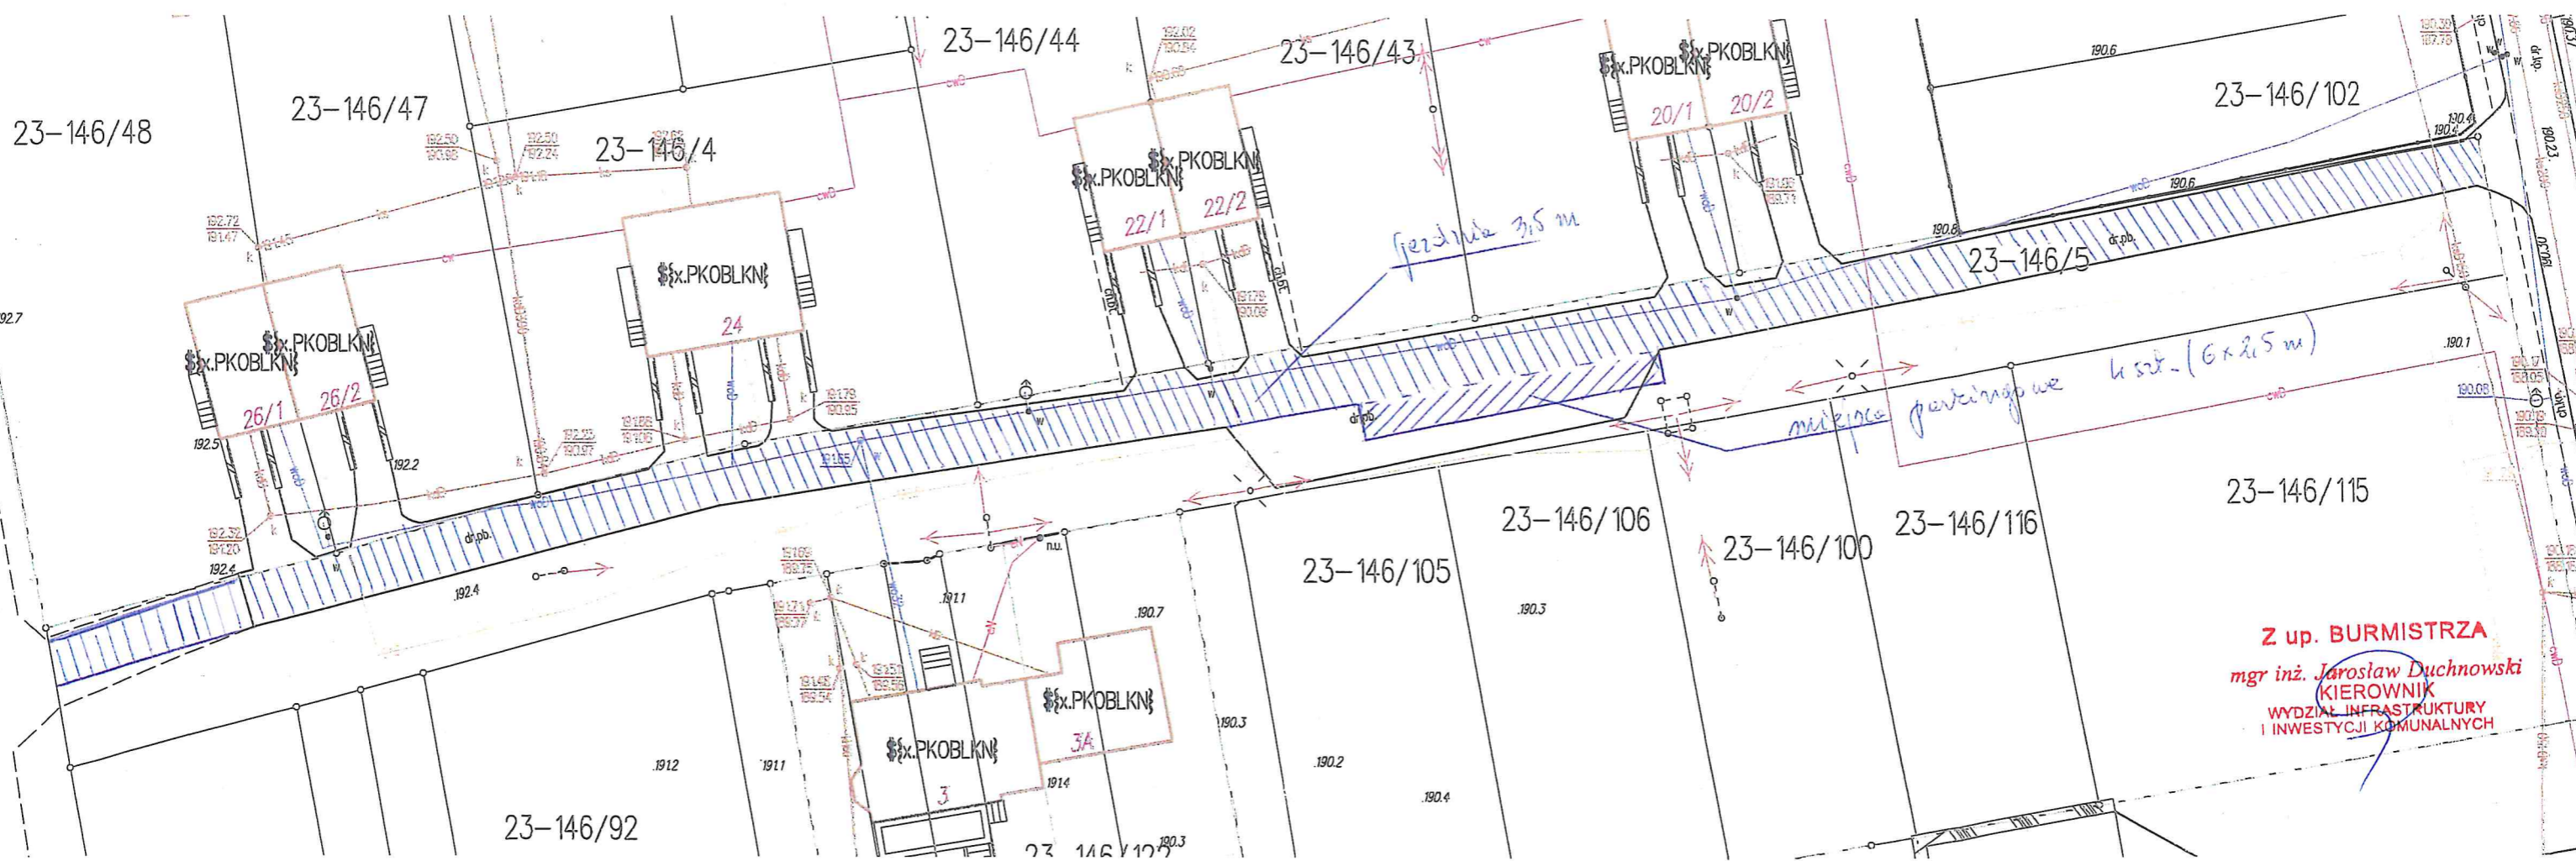

Z up. BURMISTRZA
mgr inż. Jarosław Duchnowski
(KIEROWNIK
WYDZIAŁ INFRASTRUKTURY
I INWESTYCJI KOMUNALNYCH)