



ZAKŁADNIK NR 2

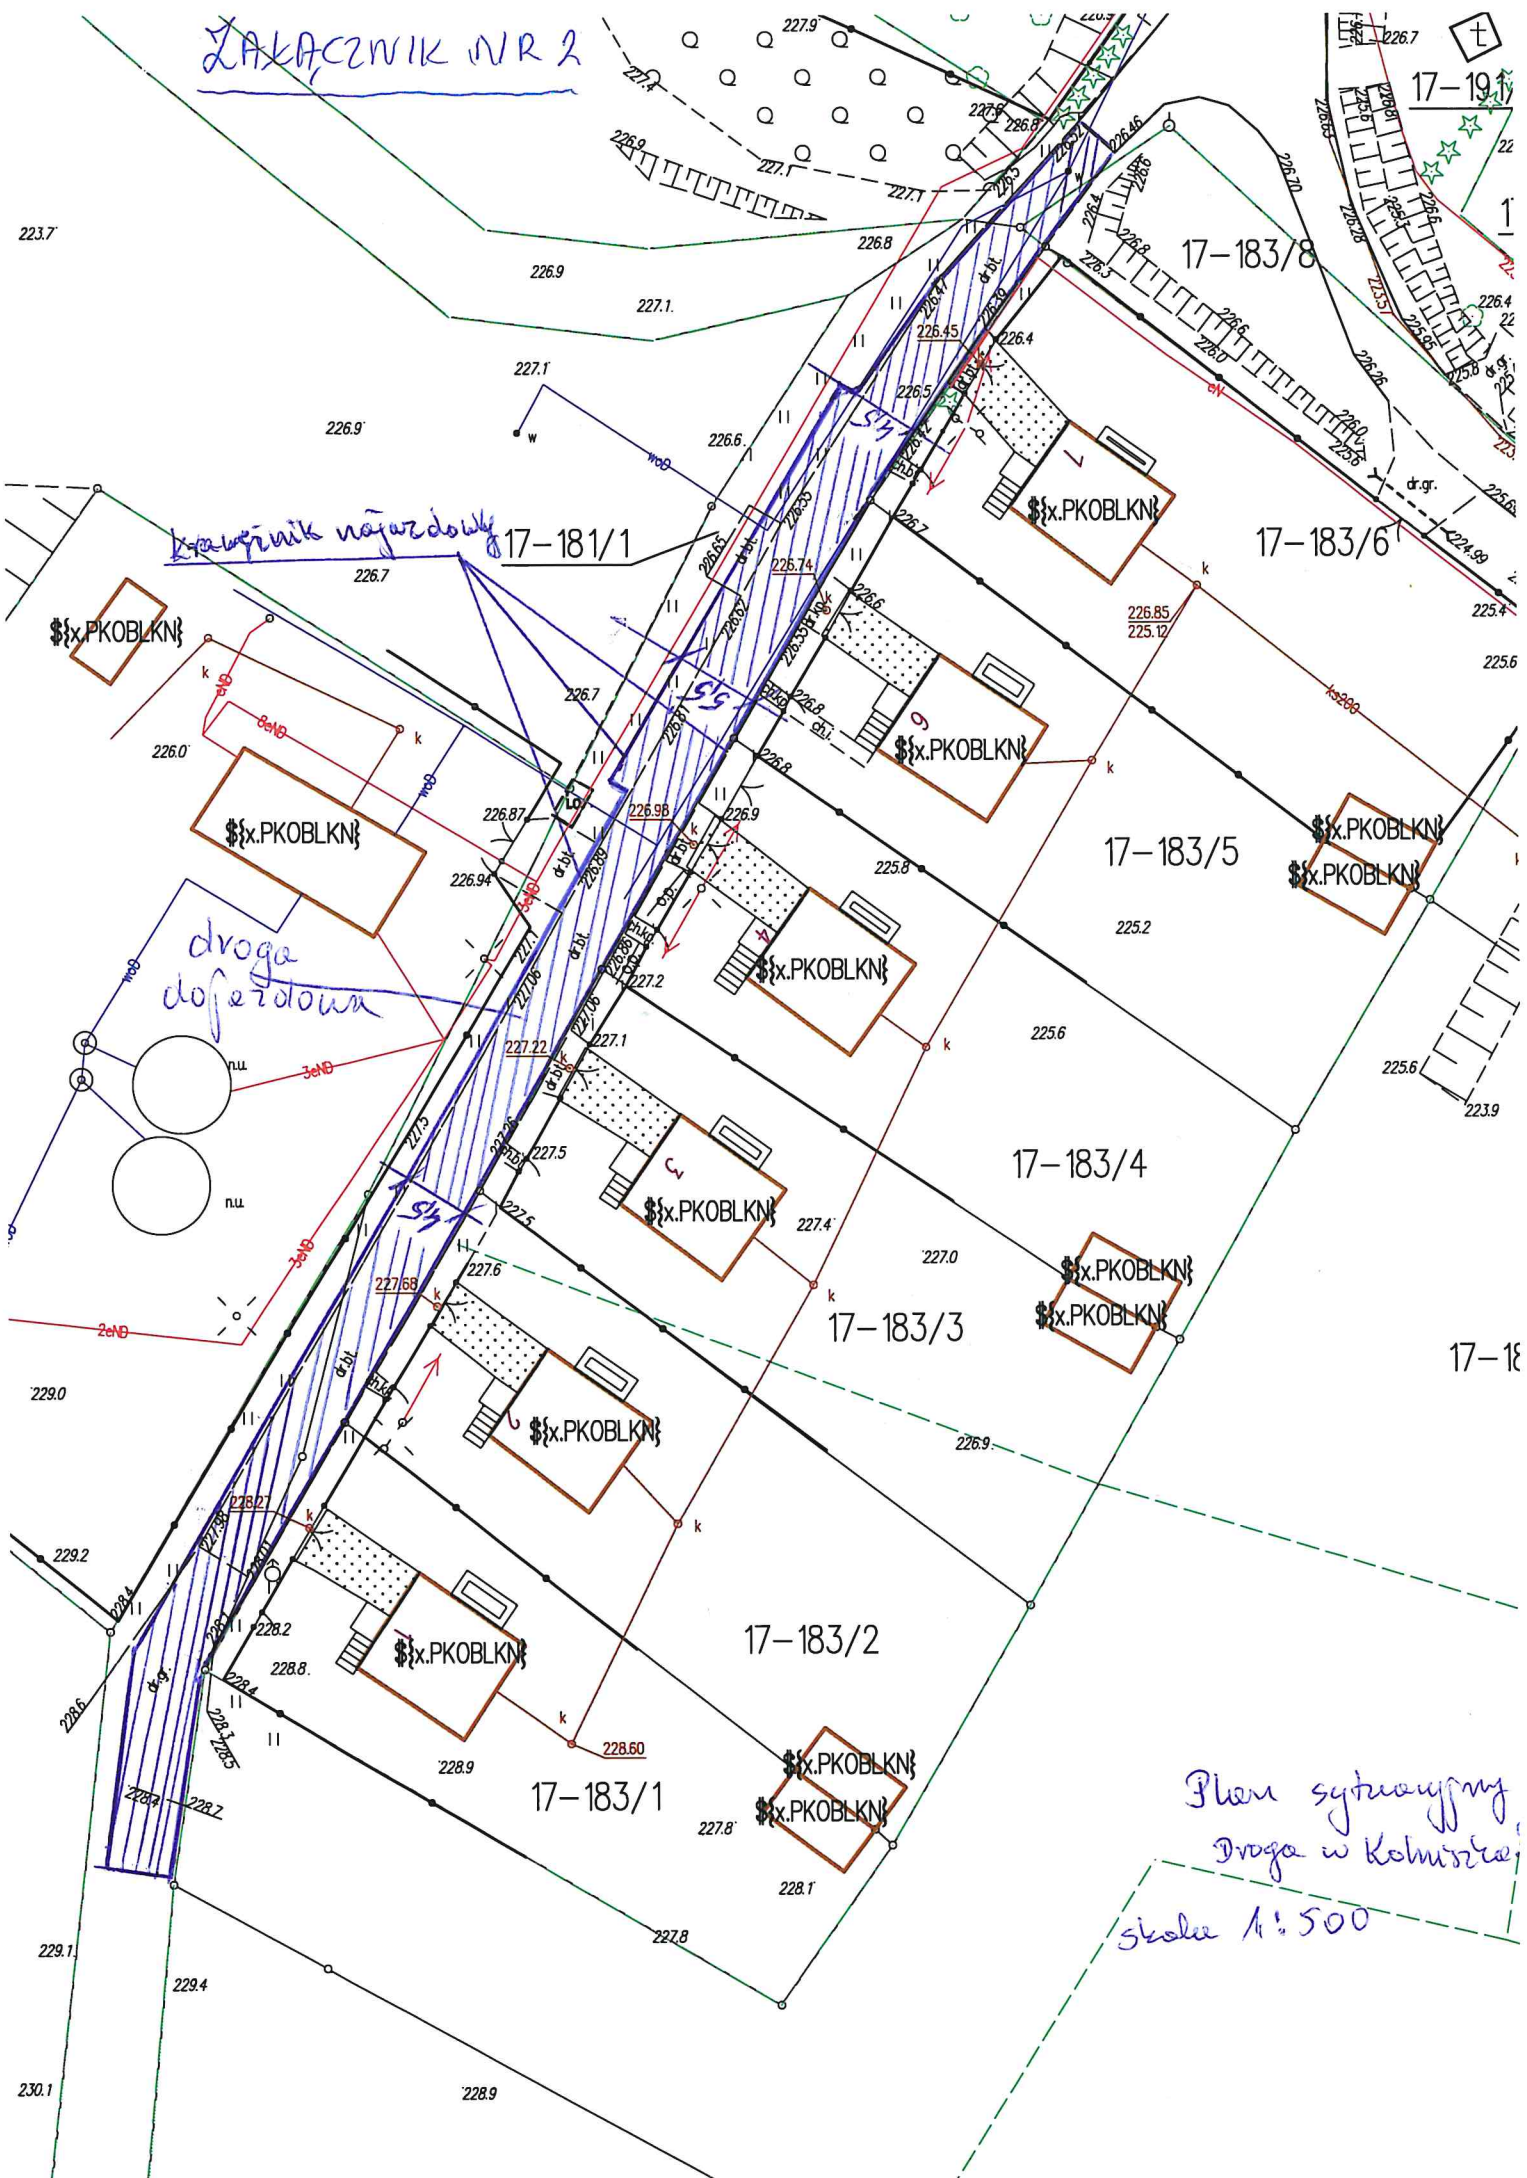

Plan sytuacyjny
Droga w Kolonie
skala 1:500

ZAKŁADNIK NR 2

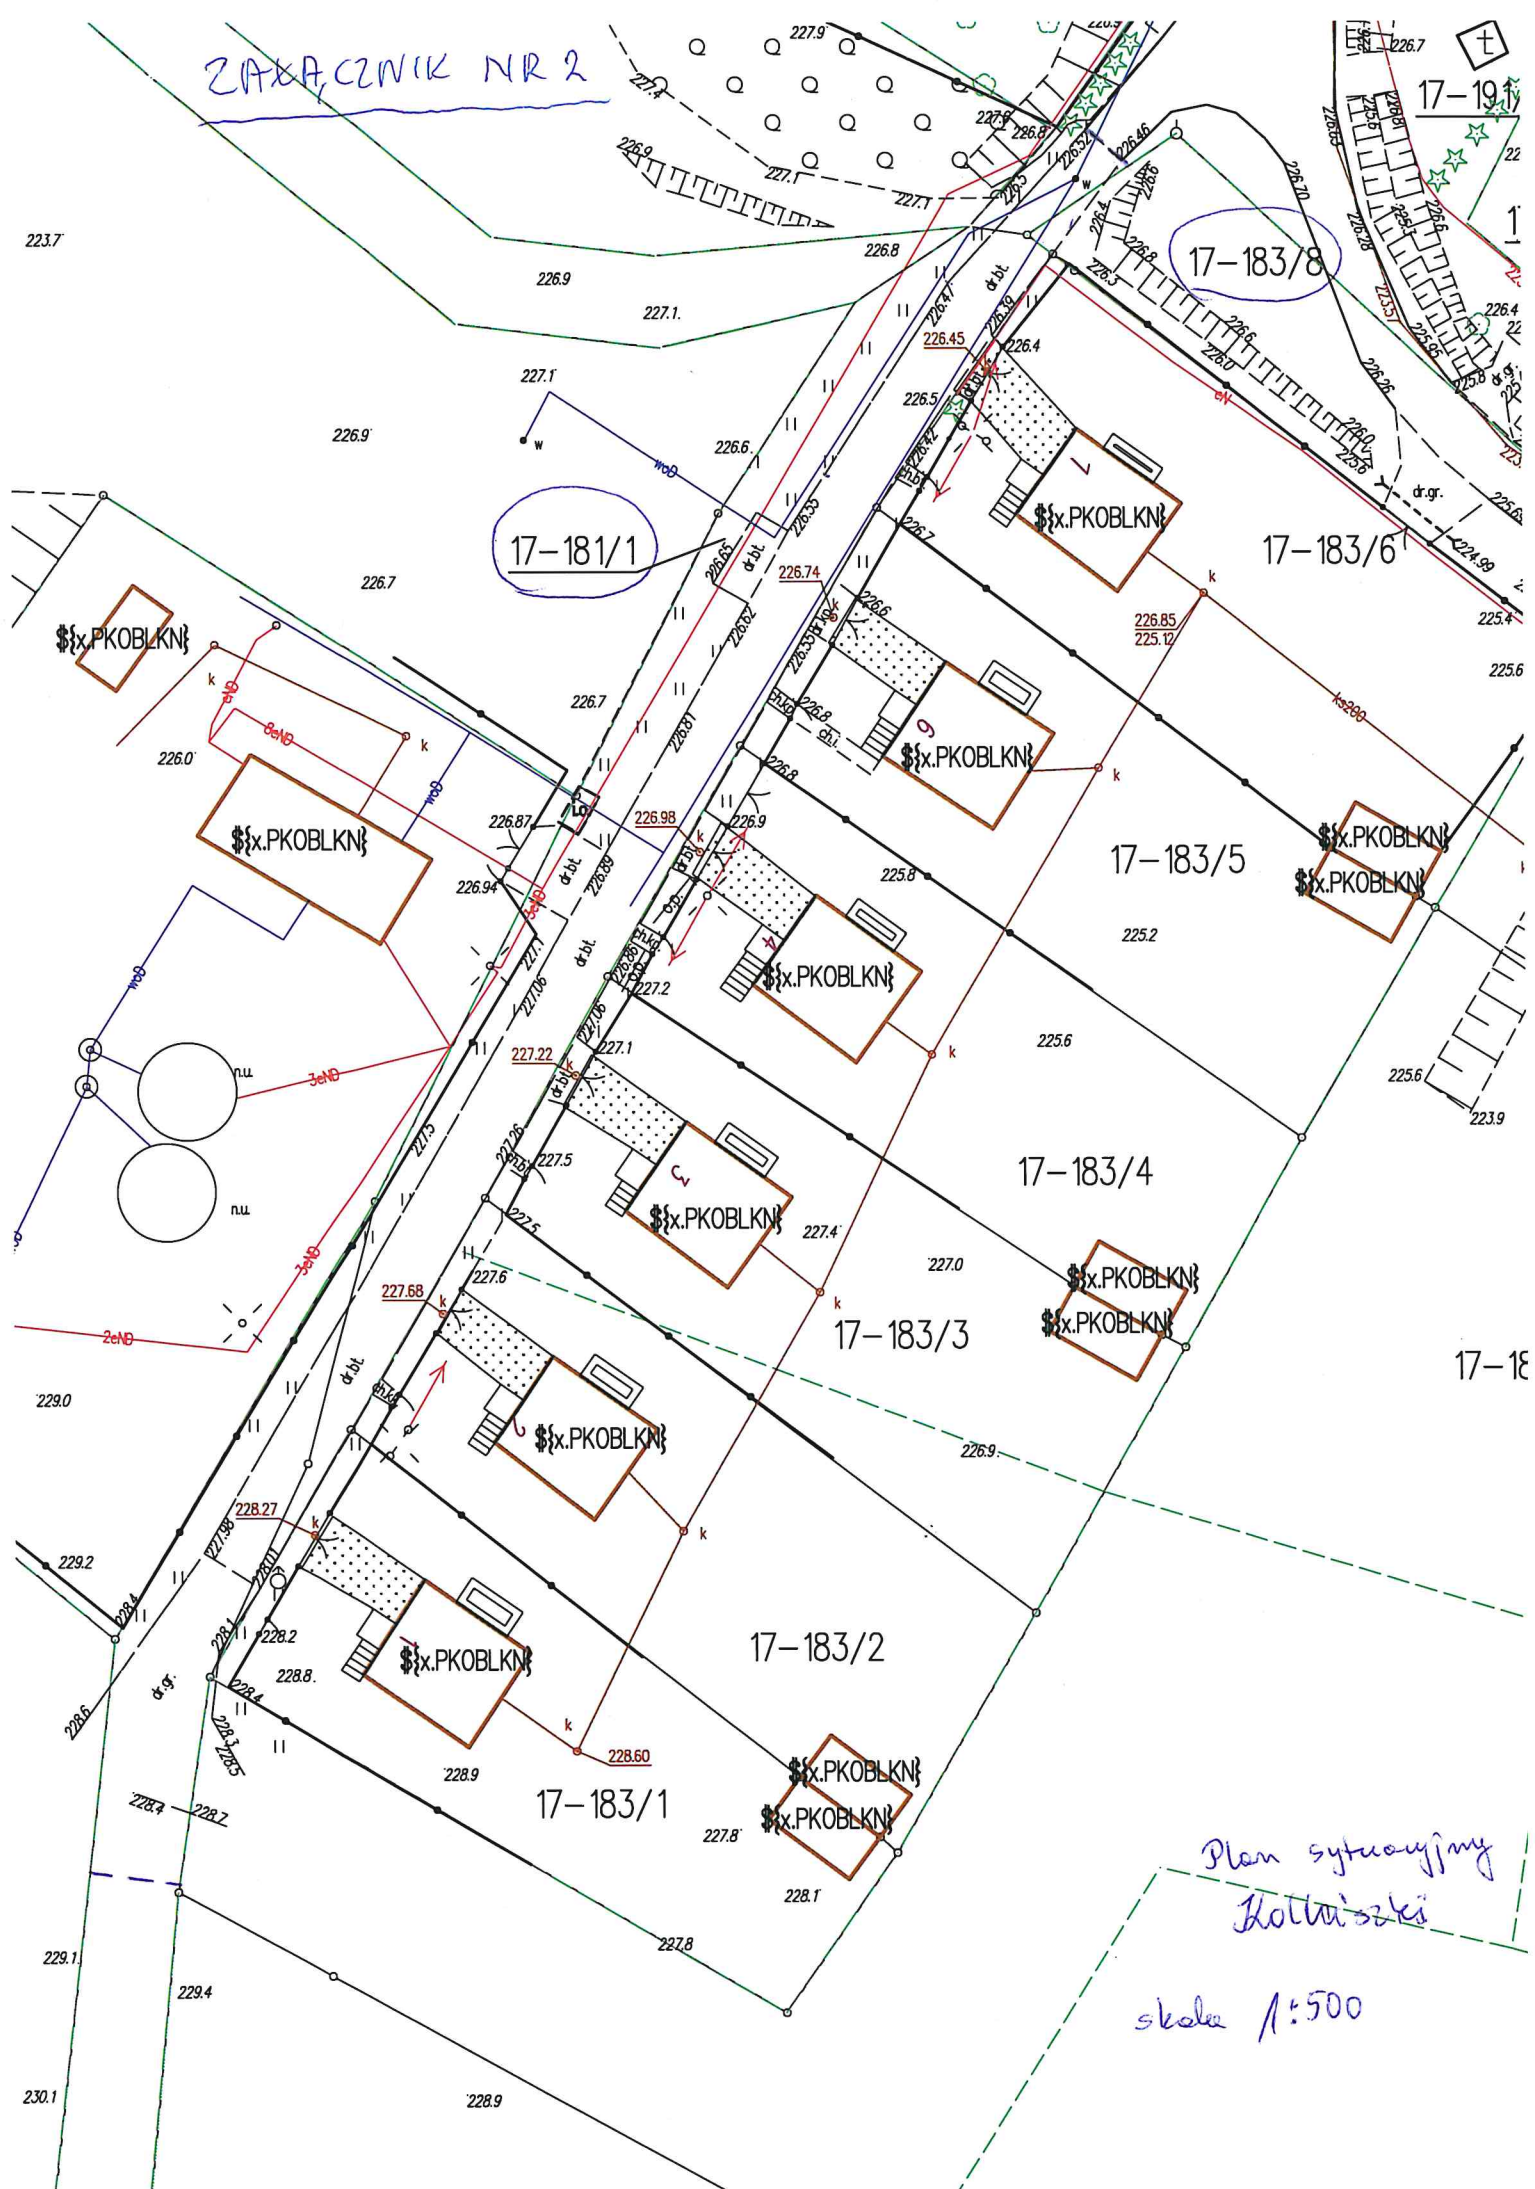

17-183/8

17-181/1

17-183/6

17-183/5

17-183/4

17-183/3

17-183/2

17-183/1

Plan sytuacyjny
Kotłowski

skala 1:500