Szkic orientacyjny skala 1:25000

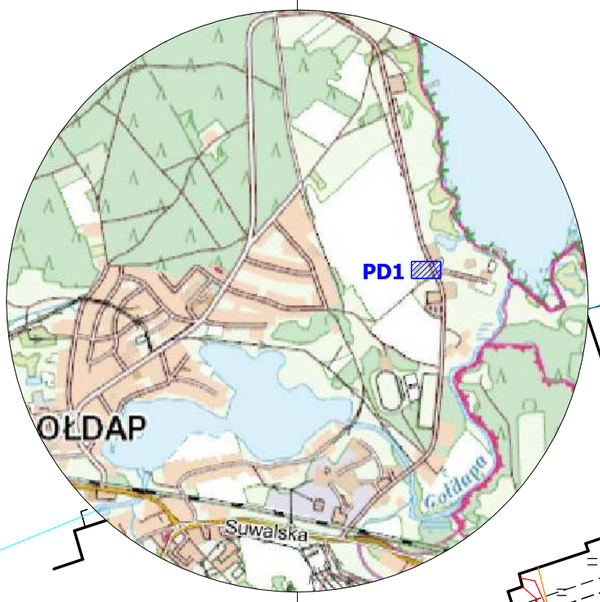

Gołdap, ul. Promenada Zdrojowa
Obręb Gołdap 1, dz. 2000

Rura osłonowa
HDPE 110; 2m

Proj. przepompownia
PD1

wstępna lokalizacja złącza
(wykona PGE Dystrybucja SA)

projektowane przyłącze zalicznikowe
YAKXS 4x25 dł. 9/trasa 5m

proj. szafka RZS

L1

L2

Proj. przyłącze do latarni
YKYżo 3x2,5

UWAGI i OZNACZENIA i OZNACZENIA:

1. Ochrona przy uszkodzeniu - samoczynne wyłączanie zasilania.
2. **W ziemi, na całej długości, kabel wlz układać w rurze HDPE 50.**
3. Przewód PEN w szafce RZS uziemić. Oporność uziomu R<30Ω.
5. Szafkę RZS i przewody instalacji przepompowni montuje jej dostawca.

projektowany kabel 0,4kV
projektowana rura osłonowa HDPE 110
projektowany uziom szpilkowy
projektowana latarnia z oprawą LED

OBIEKT	Przepompownie ścieków PD1 w miejscowości Gołdap, ul. Promenada Zdrojowa.			
RYSUNEK	PLAN ZAGOSPODAROWANIA TERENU. Przyłącze elektryczne zalicznikowe do **PD1**.			
	Data: październik 2020	Skala: ---	Nr rys: **1**	
AUTOR	**Funkcja**	**Imię i nazwisko**	**Nr uprawnień**	**Data i podpis**
	Projektant	mgr inż. Jan Kondak	SUW-51/93	