


Wyrys z mapy
Skala 1:1000

Województwo: warmińsko-mazurskie
Powiat: gołdapski
Jednostka ewidencyjna: Gmina Gołdap
Obręb: JABŁOŃSKIE

■ lokalizacja lampy

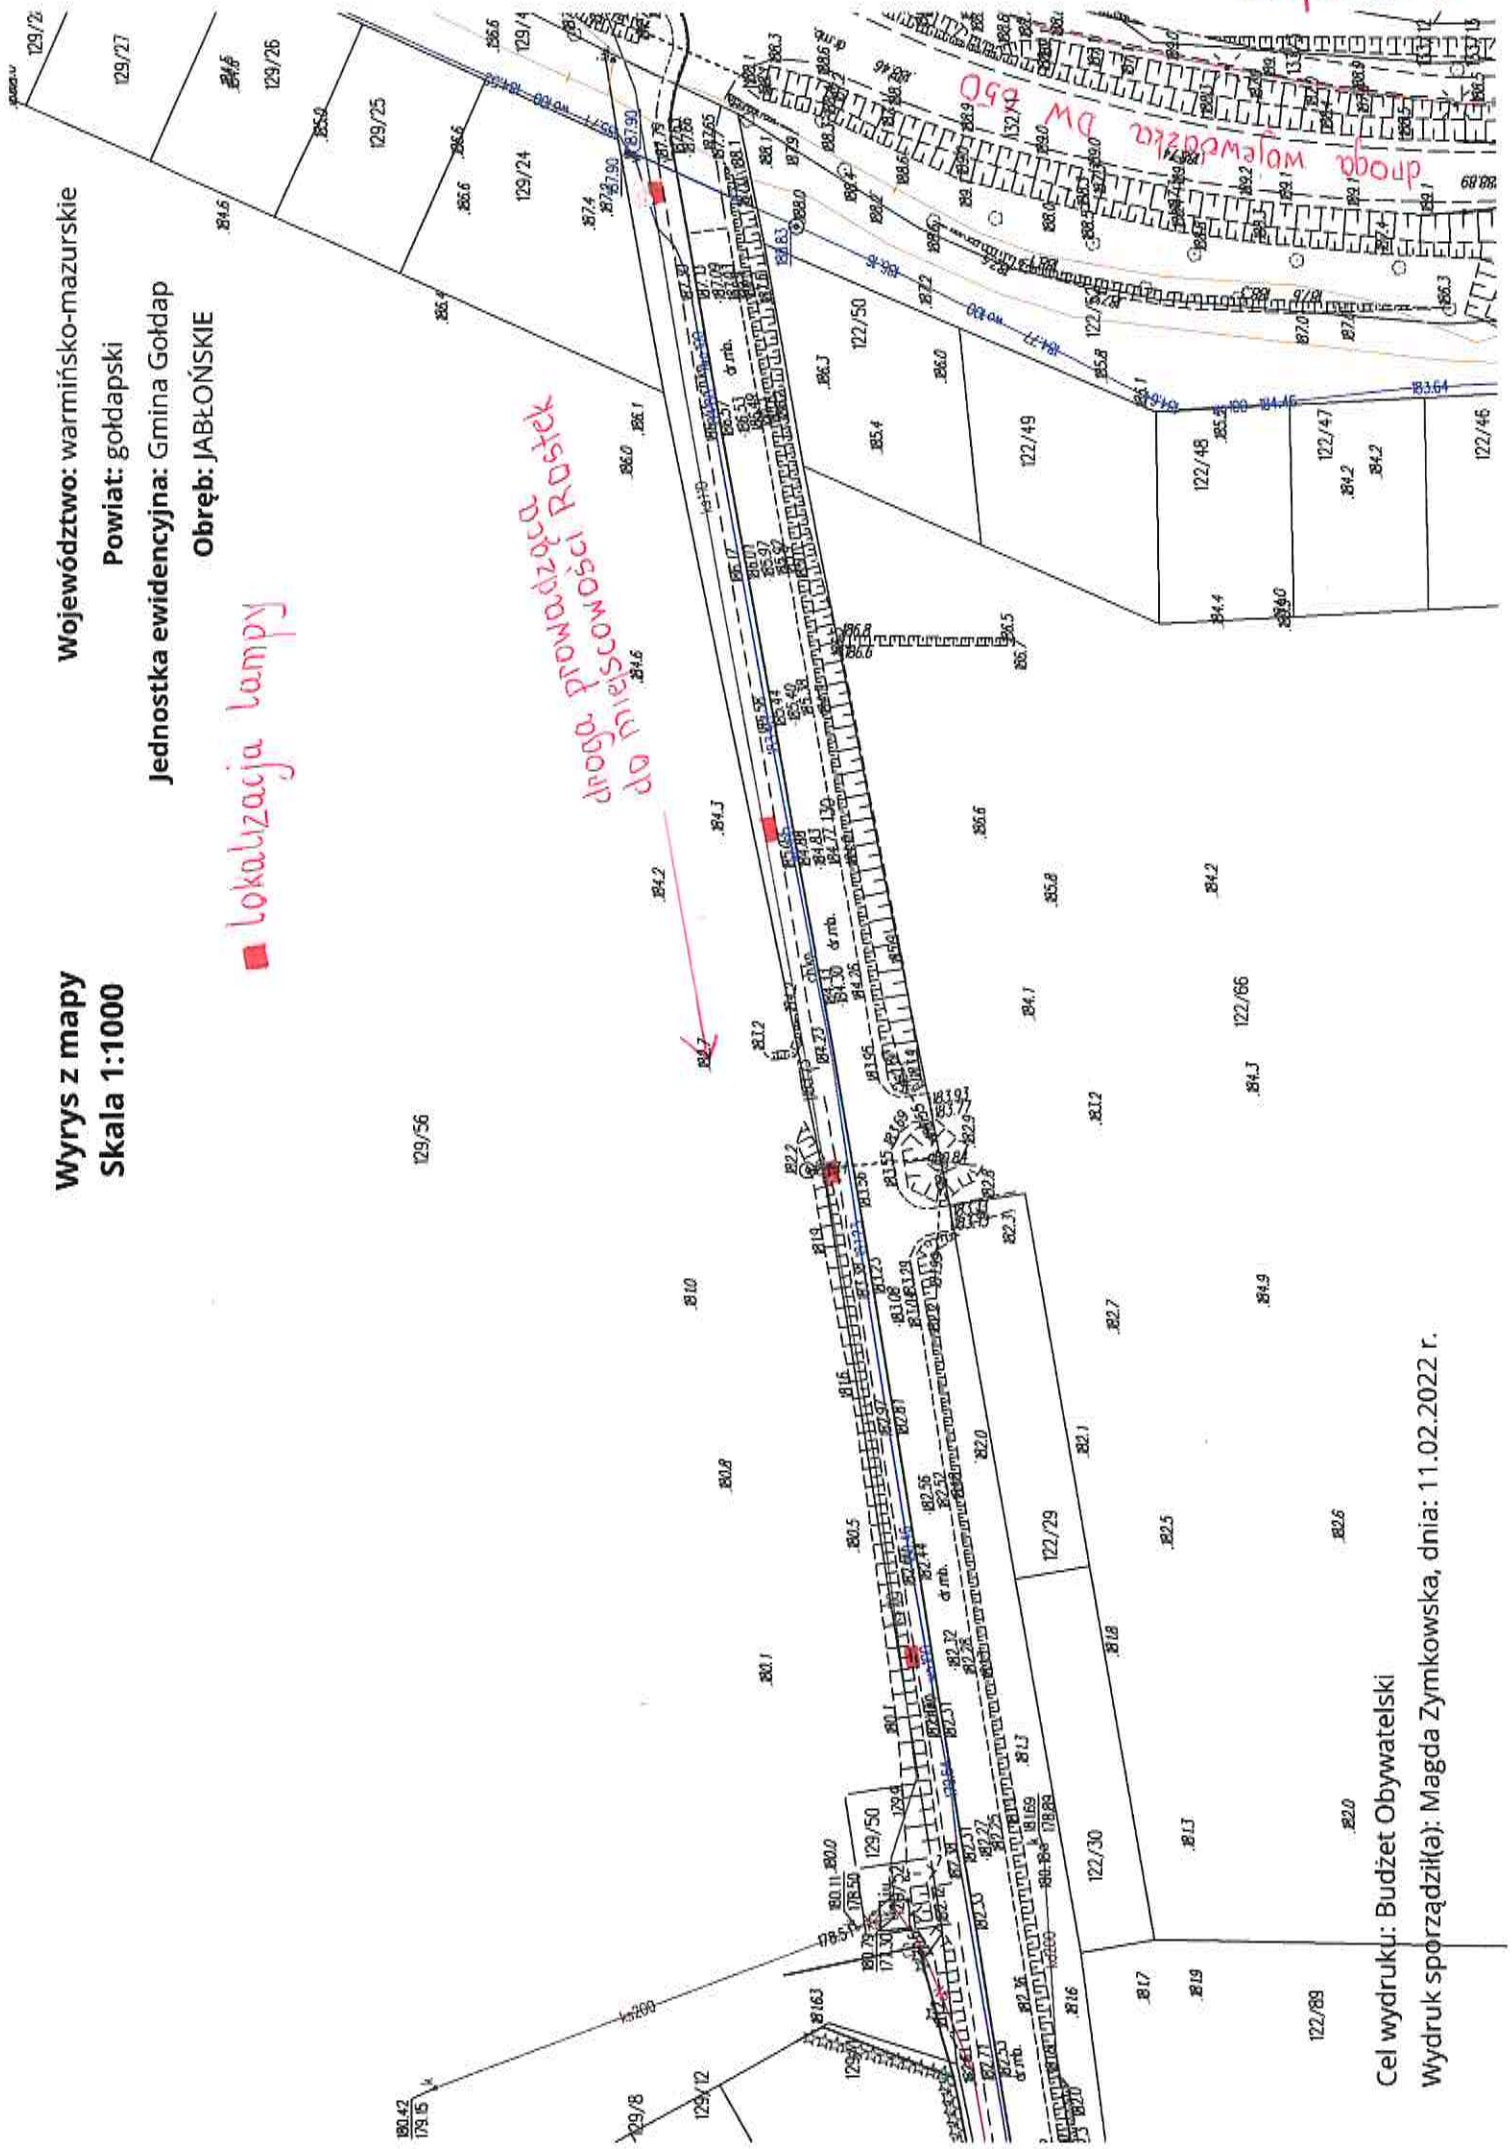


Mapa nr 1.

Cel wydruku: Budżet Obywatelski
Wydruk sporządził(a): Magda Zymkowska, dnia: 11.02.2022 r.

Województwo: warmińsko-mazurskie
Powiat: gołdapski
Jednostka ewidencyjna: Gmina Gołdap
Obręb: JABŁOŃSKIE

Wrys z mapy
Skala 1:500

■ lokalizacja lampy

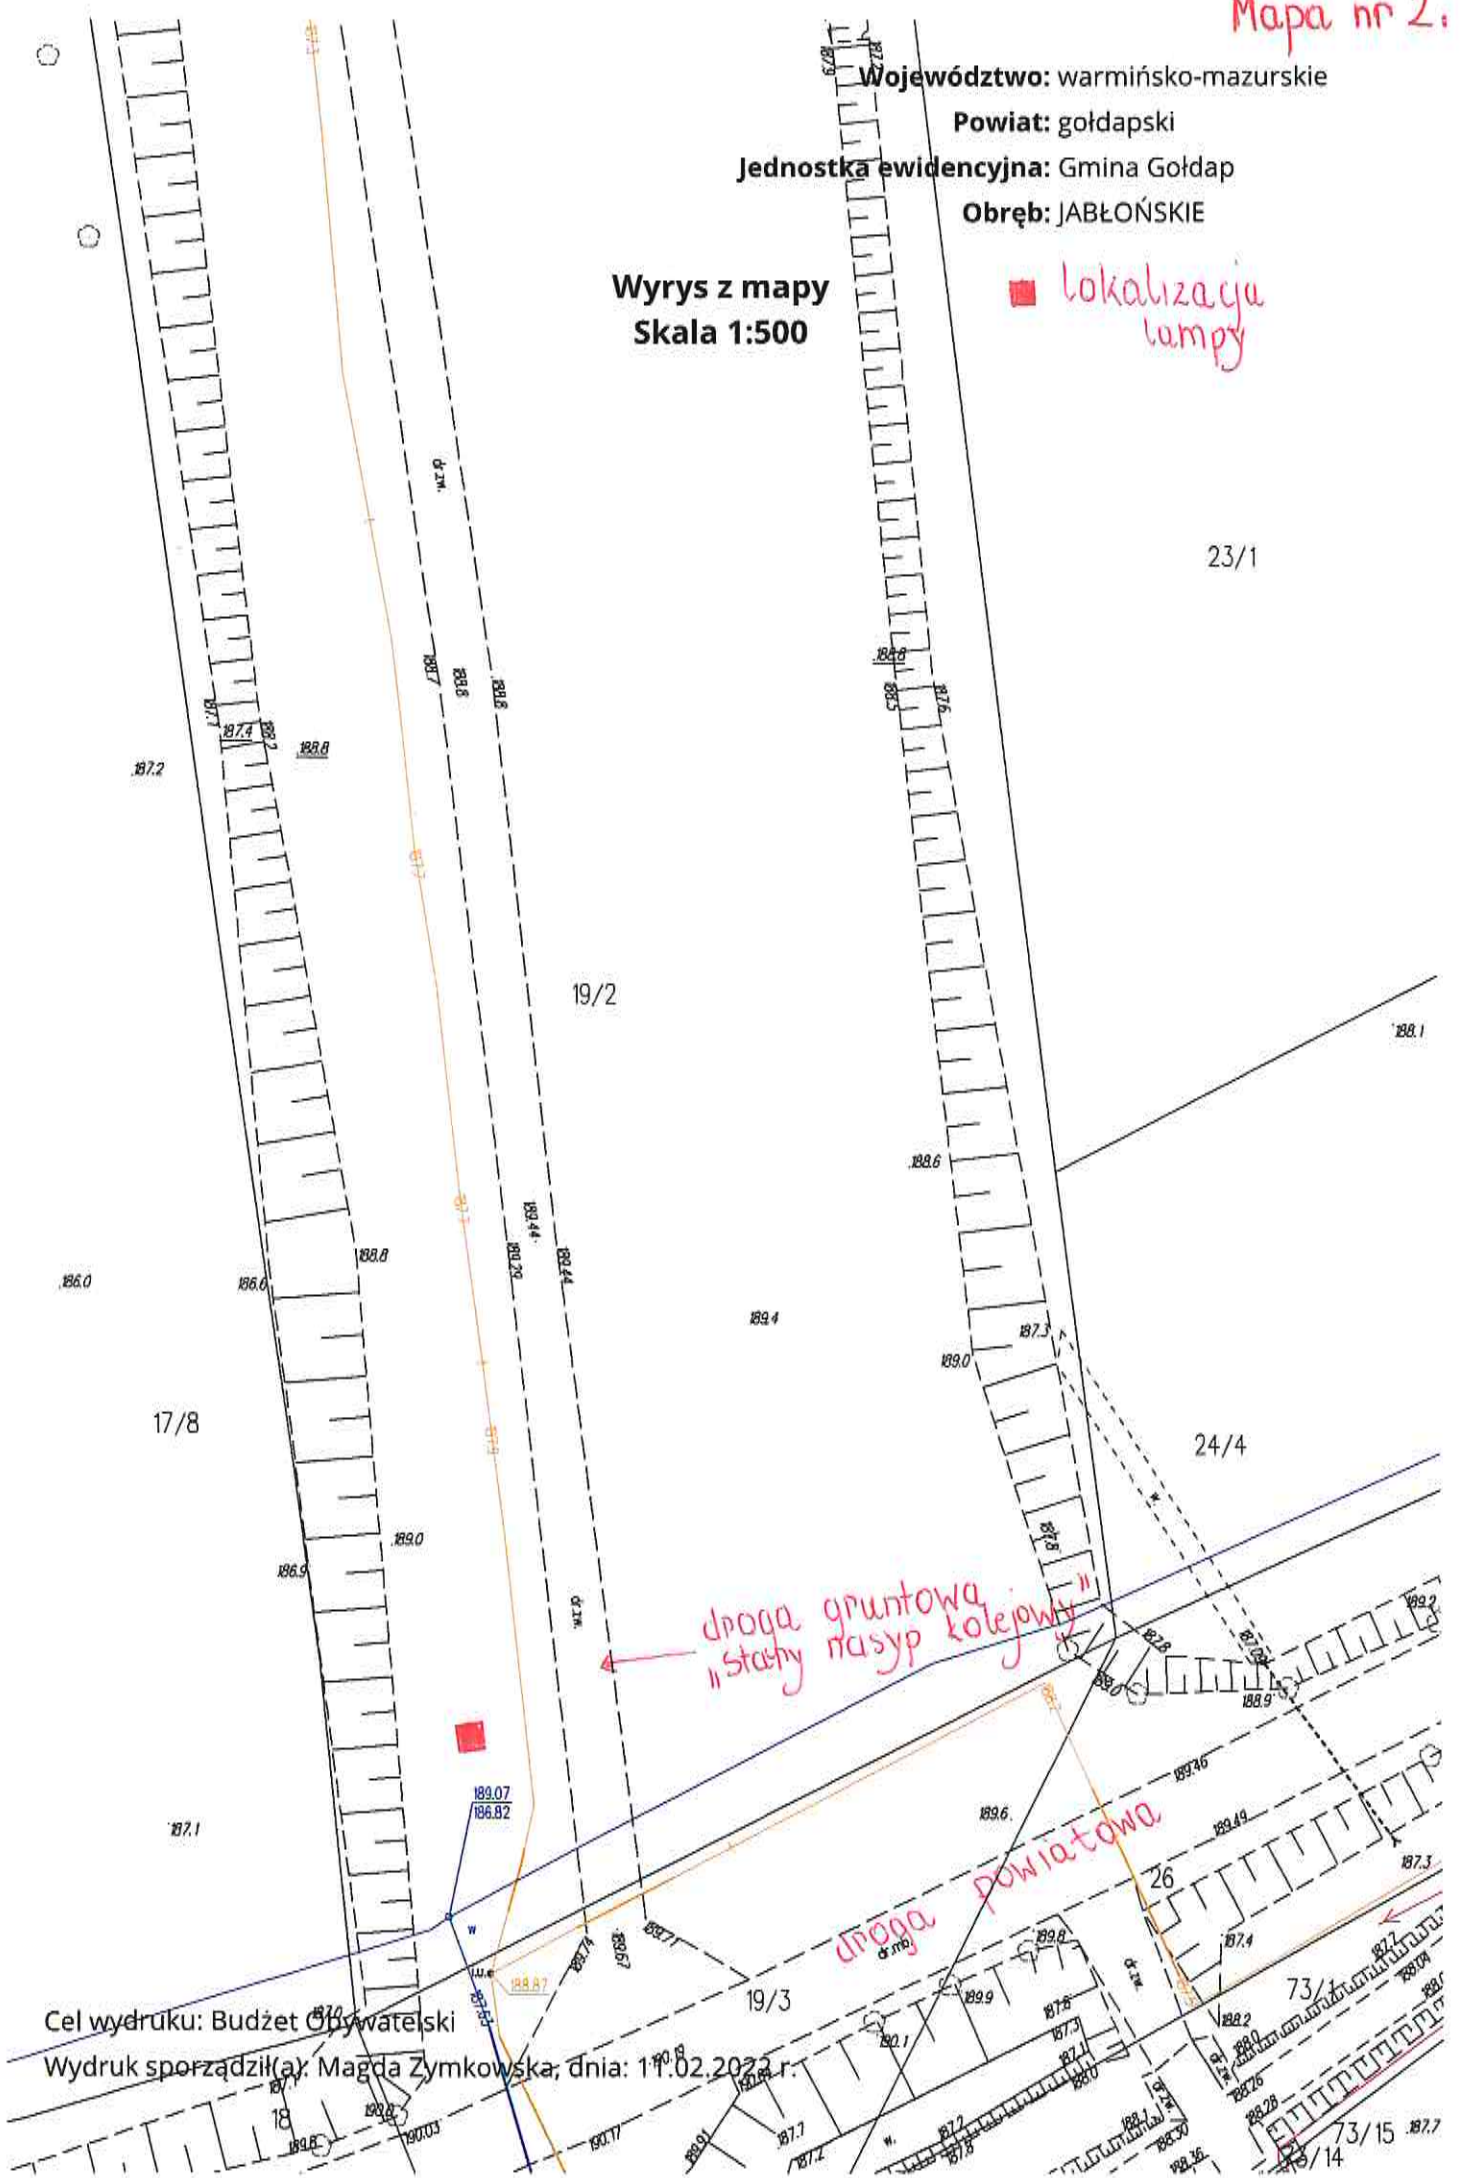

Cel wydruku: Budżet Obywatelski
Wydruk sporządził(a): Magda Zymkowska, dnia: 11.02.2023 r.

Województwo: warmińsko-mazurskie

Powiat: gołdapski


Jednostka ewidencyjna: Gmina Gołdap

Óbręb: JABŁONSKIE

Wrys z mapy
skala 1:500

■ lokalizacja lampy

ścieżka rowerowa Green Velo

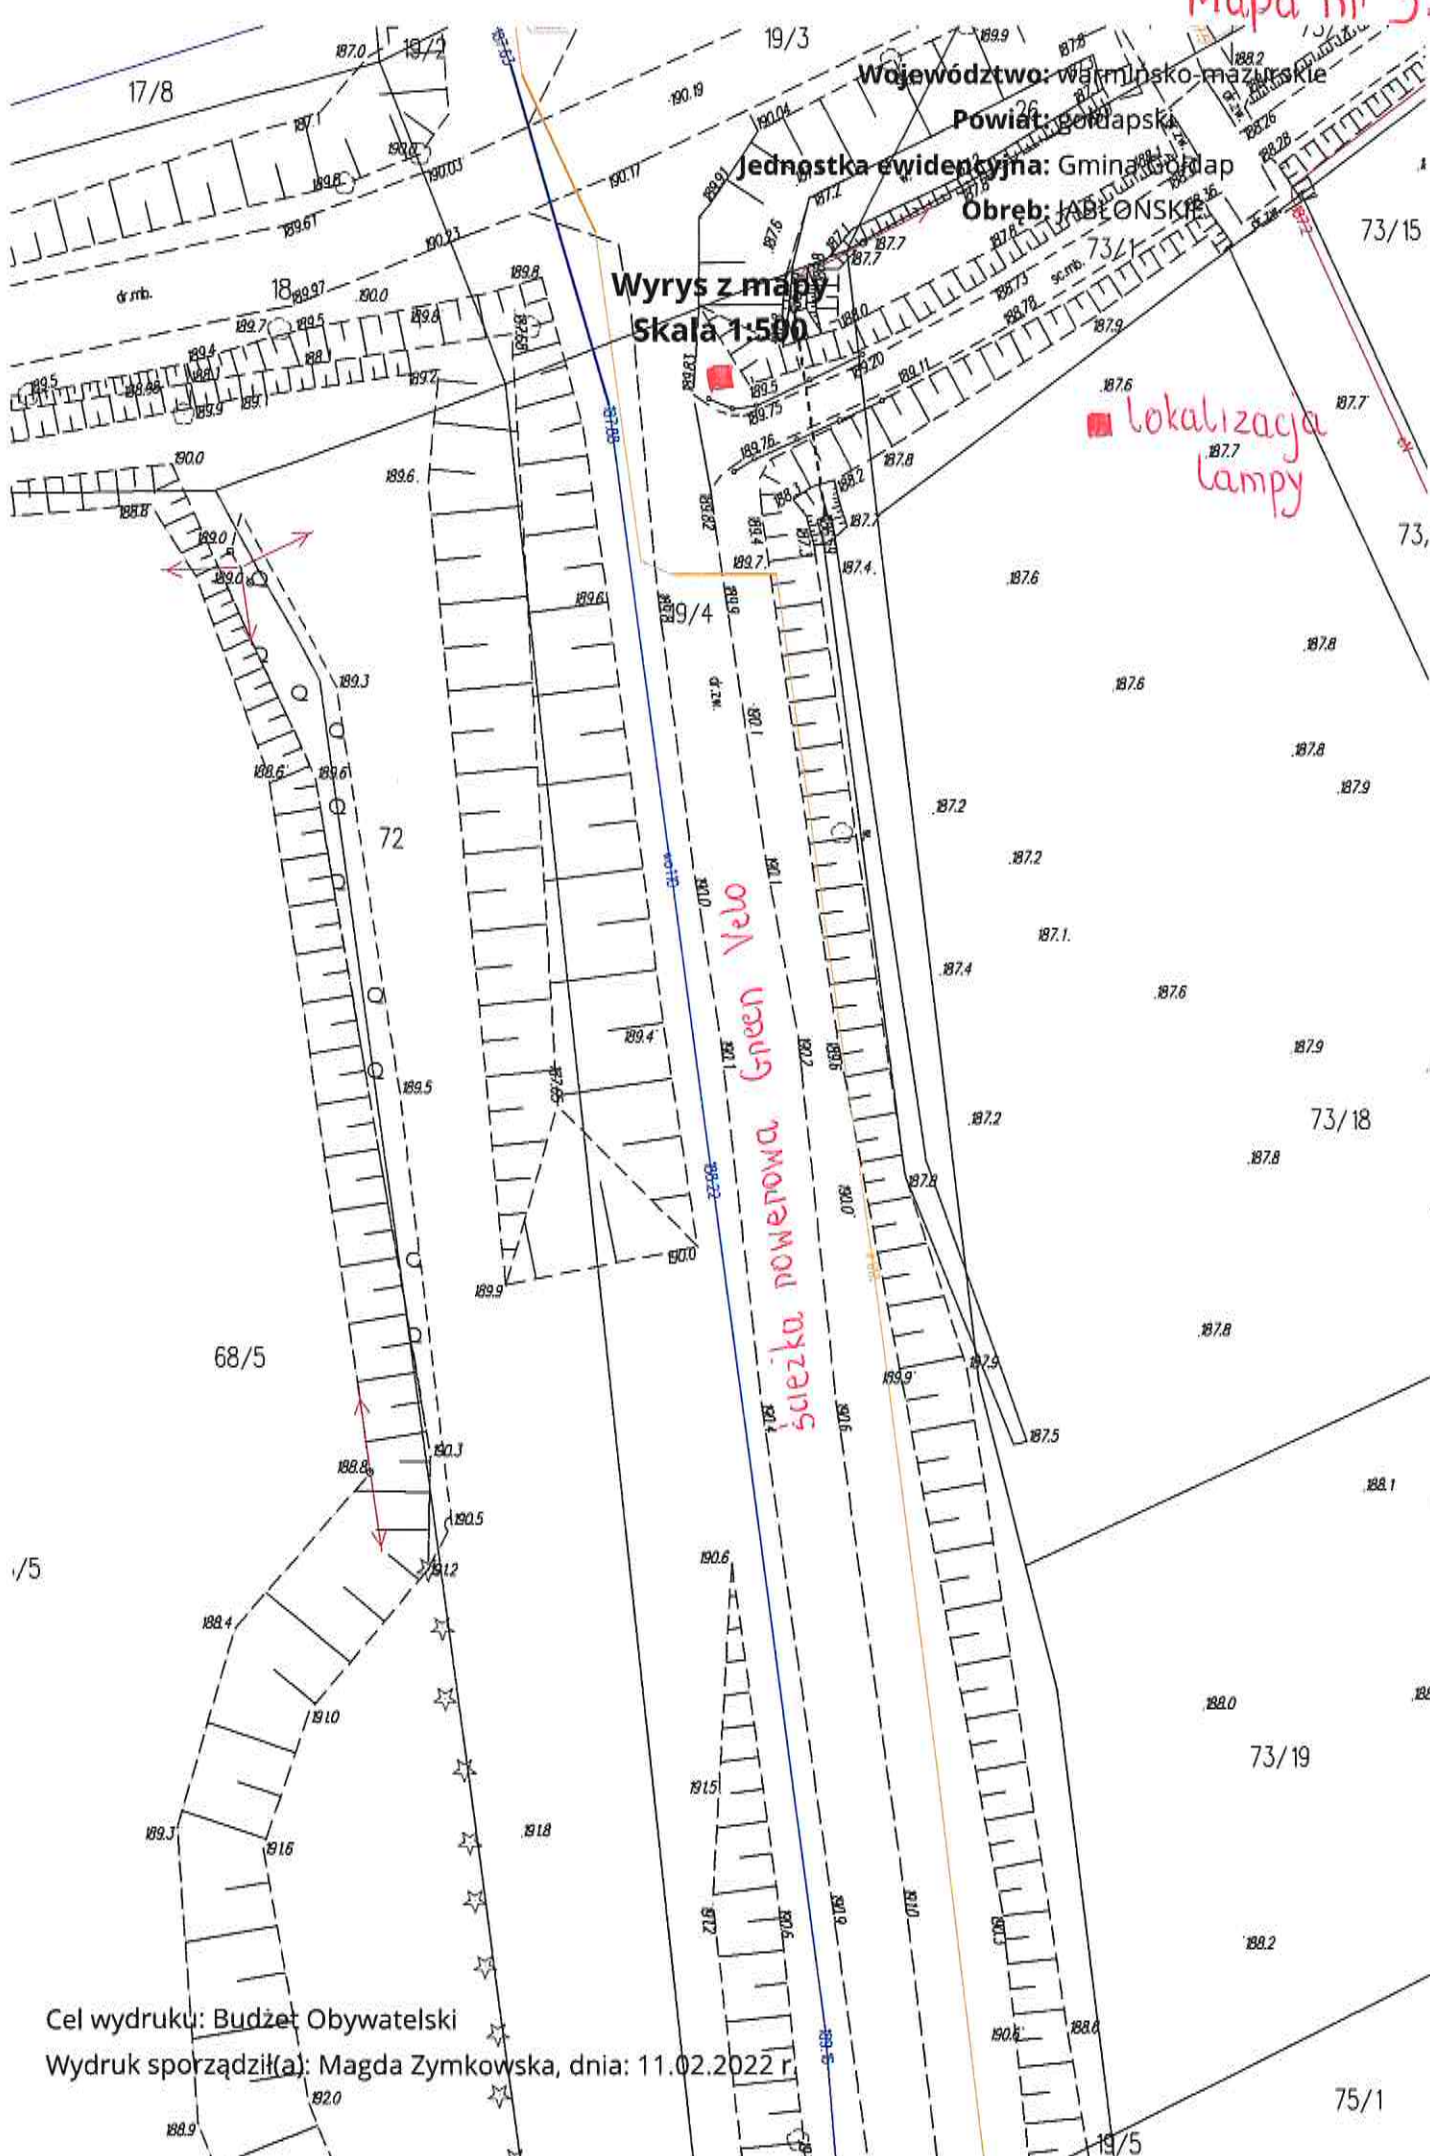

Województwo: warmińsko-mazurskie 199.8

Powiat: gołdapski


Jednostka ewidencyjna: Gmina Gołdap

Obręb: JABŁOŃSKIE


Wyrys z mapy
Skala 1:500

■ lokalizacja lampy

Ścieżka rowerowa Green Velo

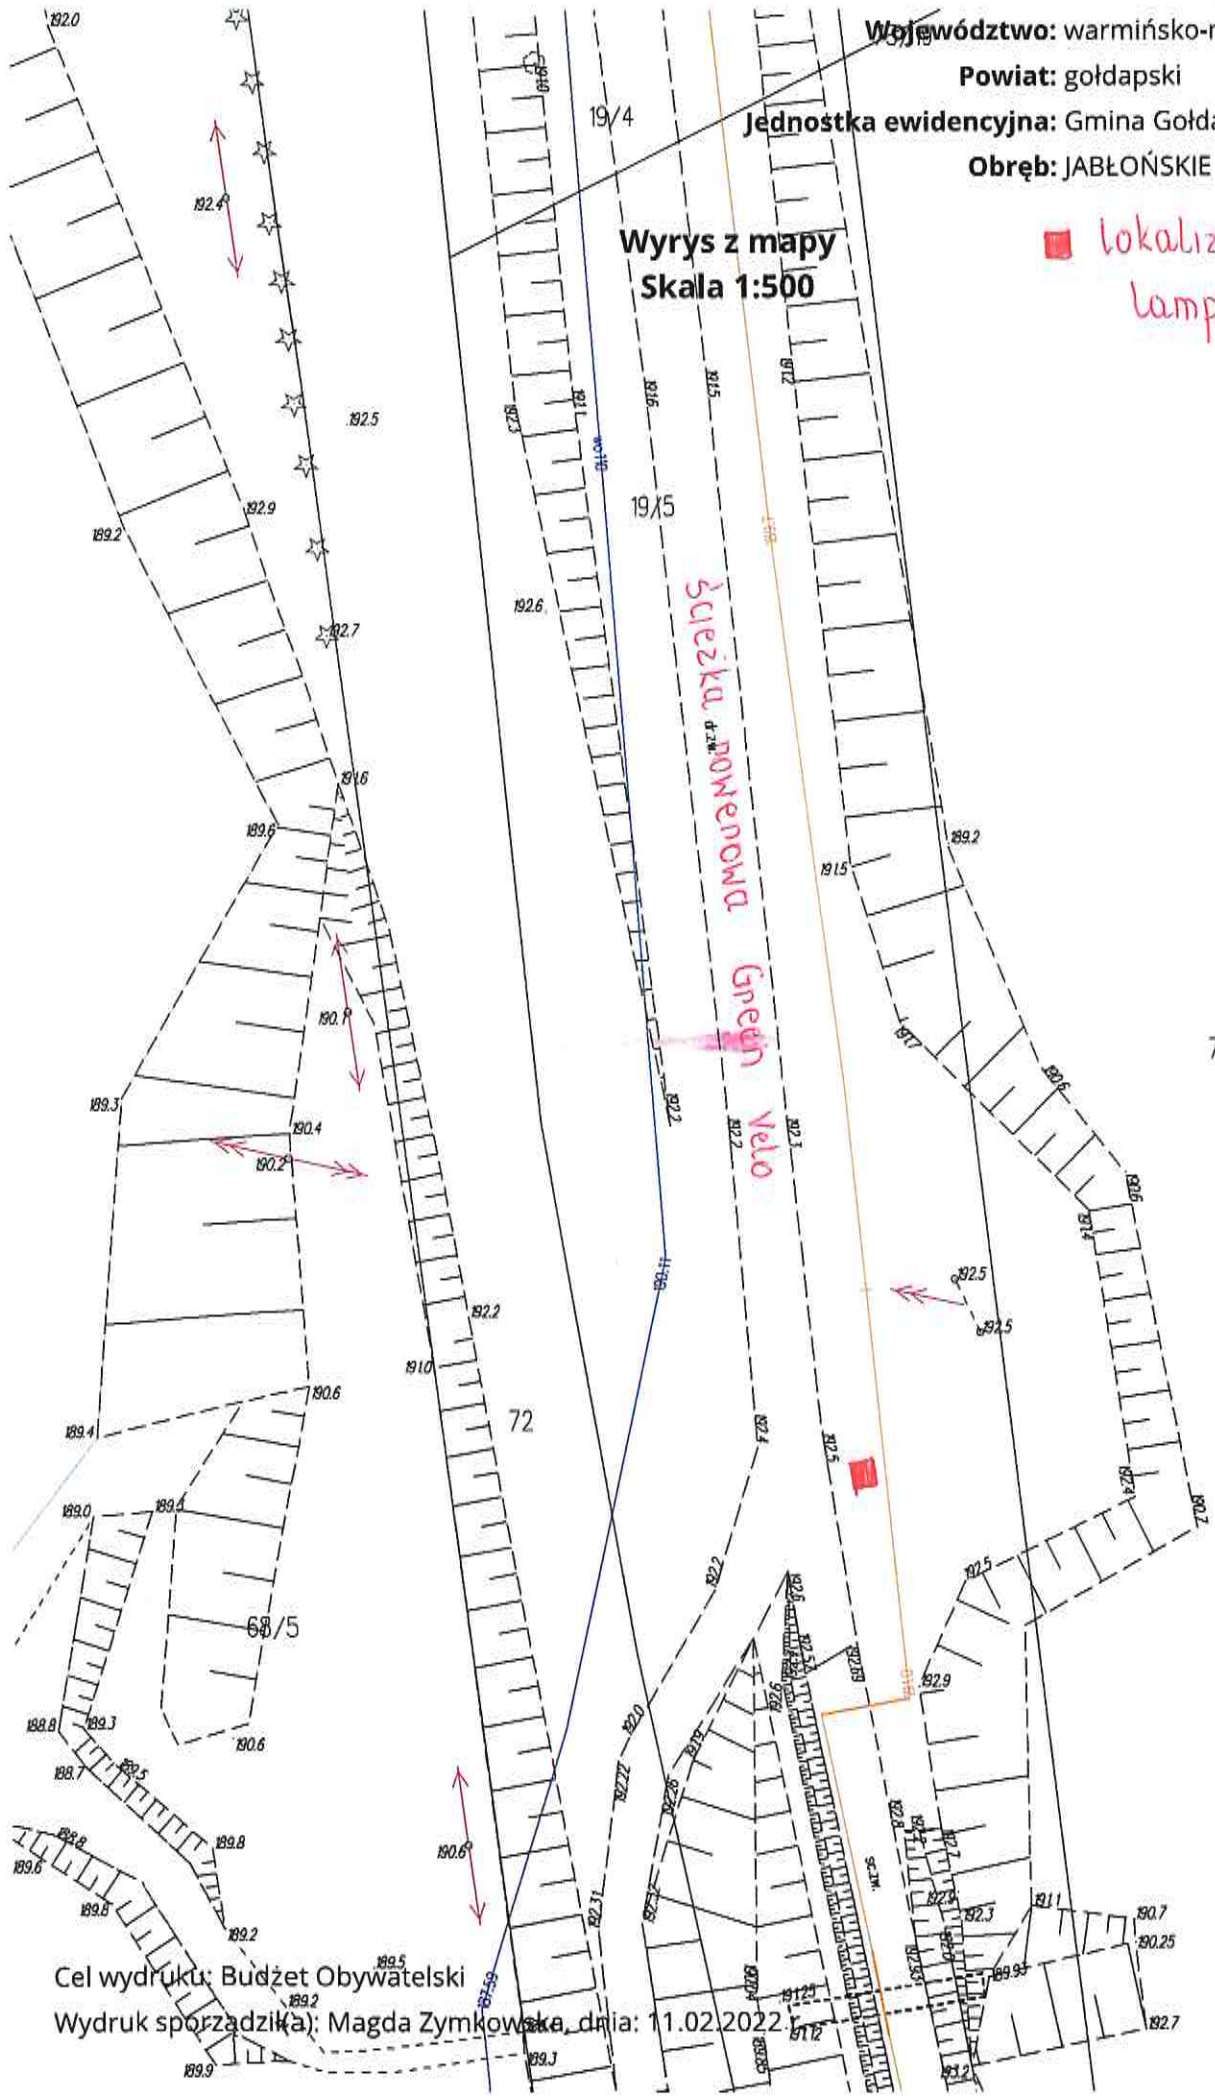

75/1

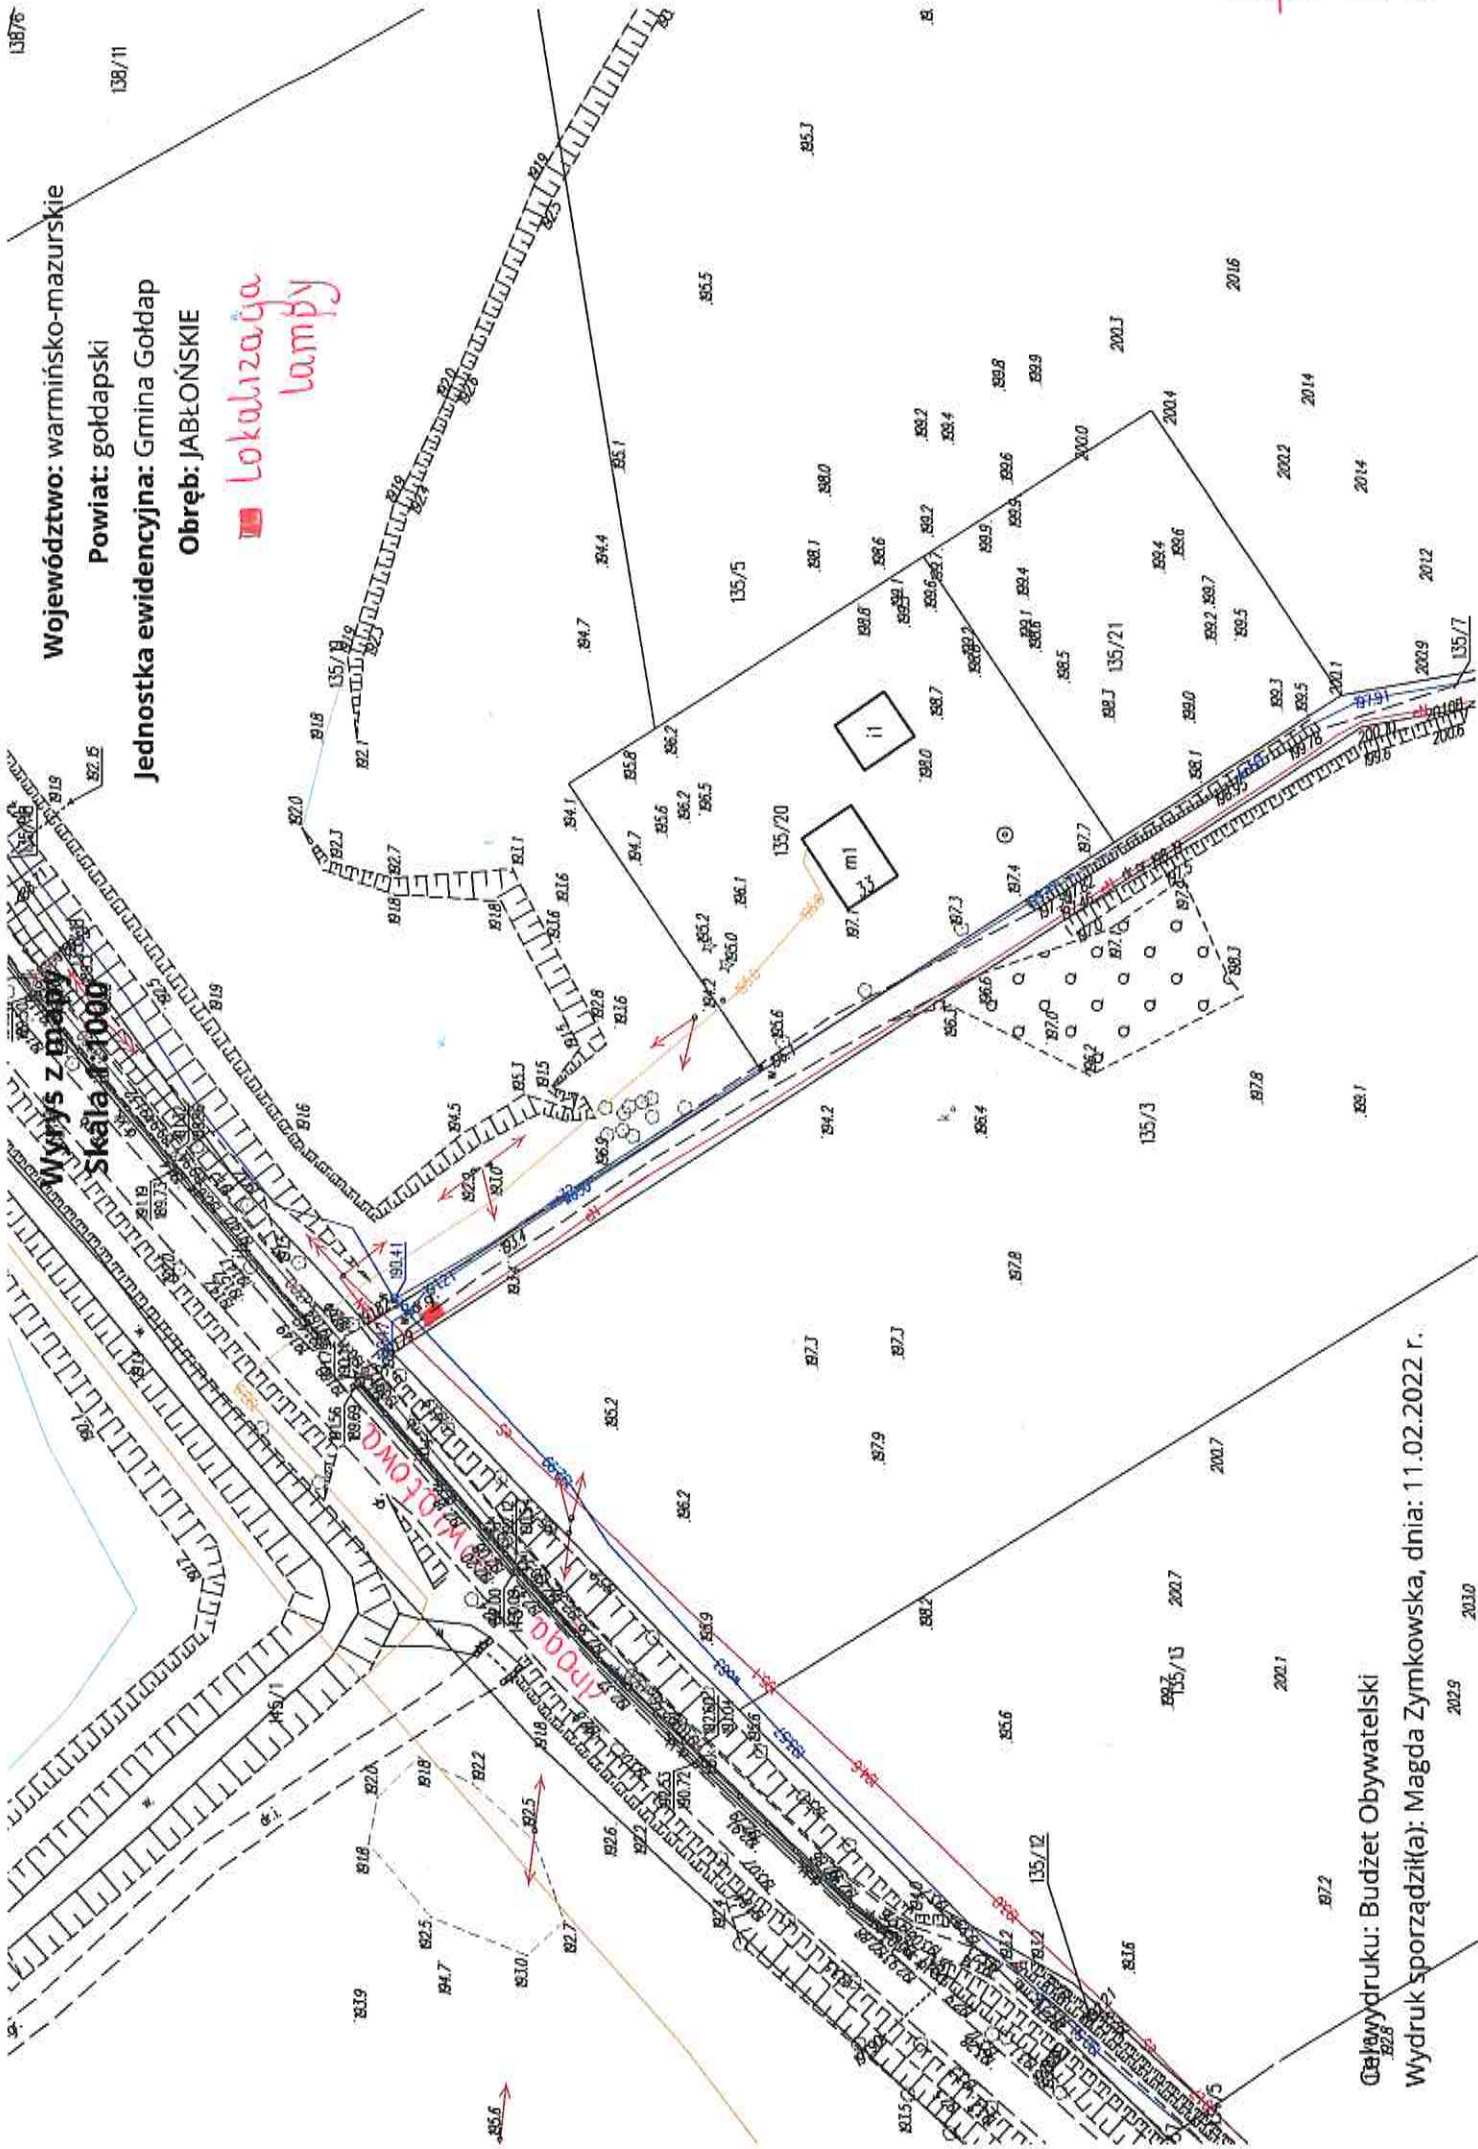

Województwo: warmińsko-mazurskie
 Powiat: gołdapski
 Jednostka ewidencyjna: Gmina Gołdap
 Obręb: JABŁOŃSKIE

lokalizacja lampy

Wydruk: Budzet Obywatelski
 Wydruk sporządził(a): Magda Zymkowska, dnia: 11.02.2022 r.

Województwo: warmińsko-mazurskie


Powiat: gołdapski

Jednostka ewidencyjna: Gmina Gołdap

Obręb: JABŁOŃSKIE 54/11

Wyrys z mapy
Skala 1:1000

■ Lokalizacja lampy

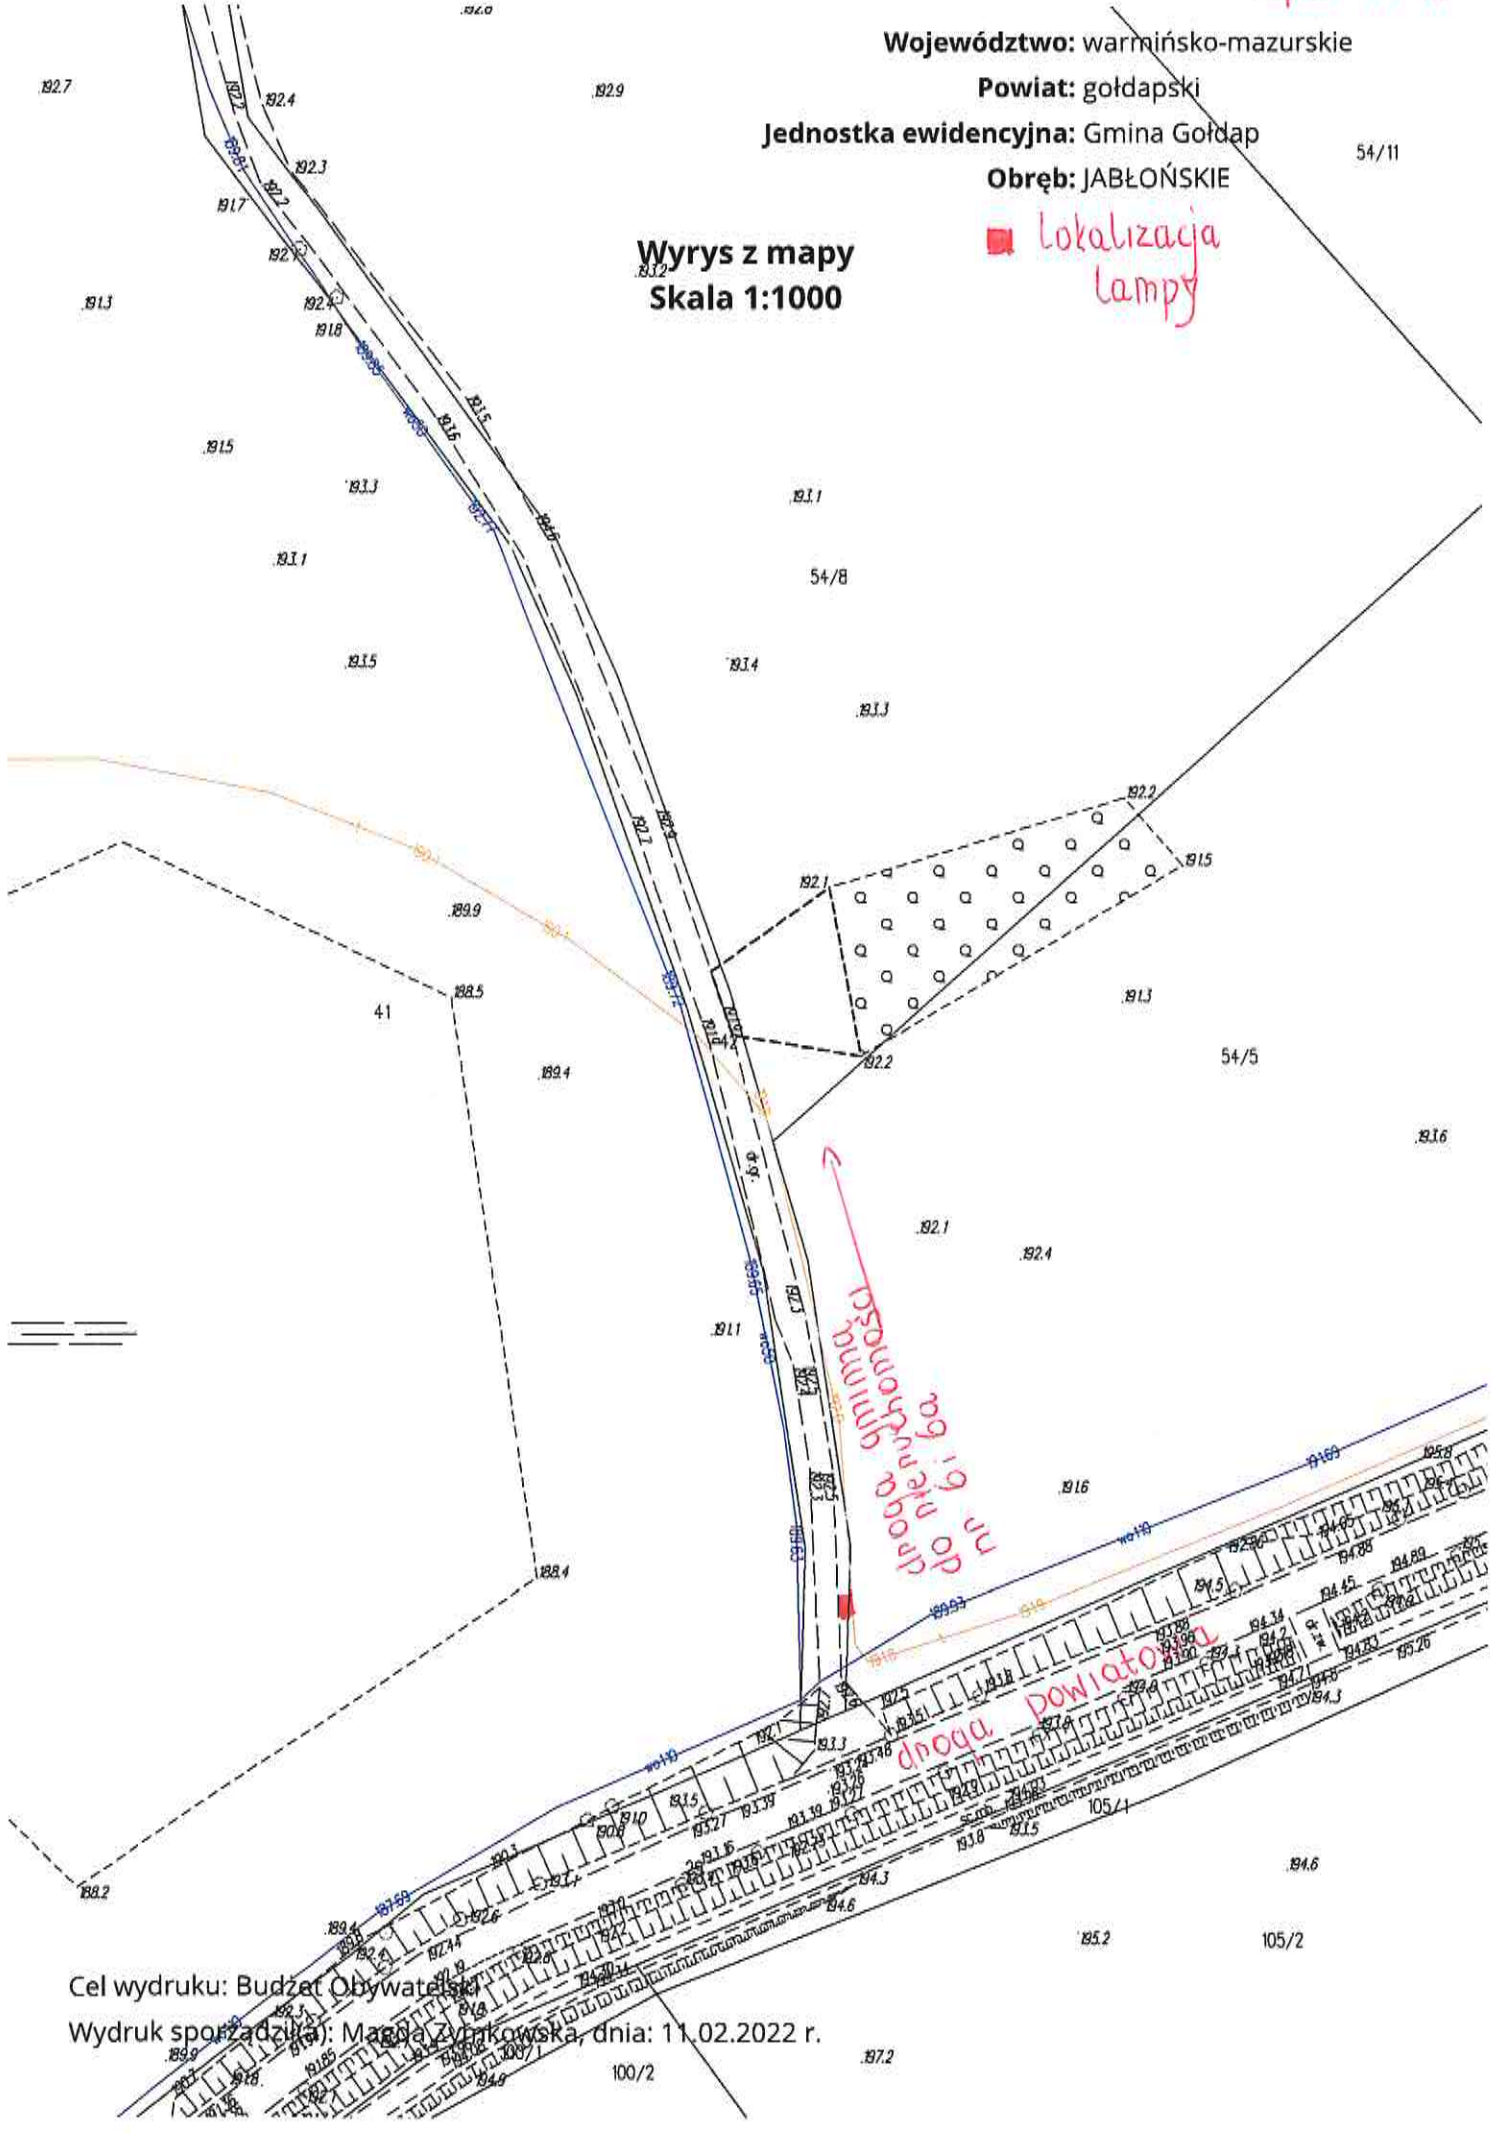

na drogę gminną

droga powiatowa

Cel wydruku: Budżet Obywatelski
Wydruk sporządziła: Małga Zyrkowska, dnia: 11.02.2022 r.

Województwo: warmińsko-mazurskie


Powiat: gołdapski

Jednostka ewidencyjna: Gmina Gołdap

Obręb: JABŁOŃSKIE


Wyrys z mapy
Skala 1:1000

■ Lokalizacja
lampy

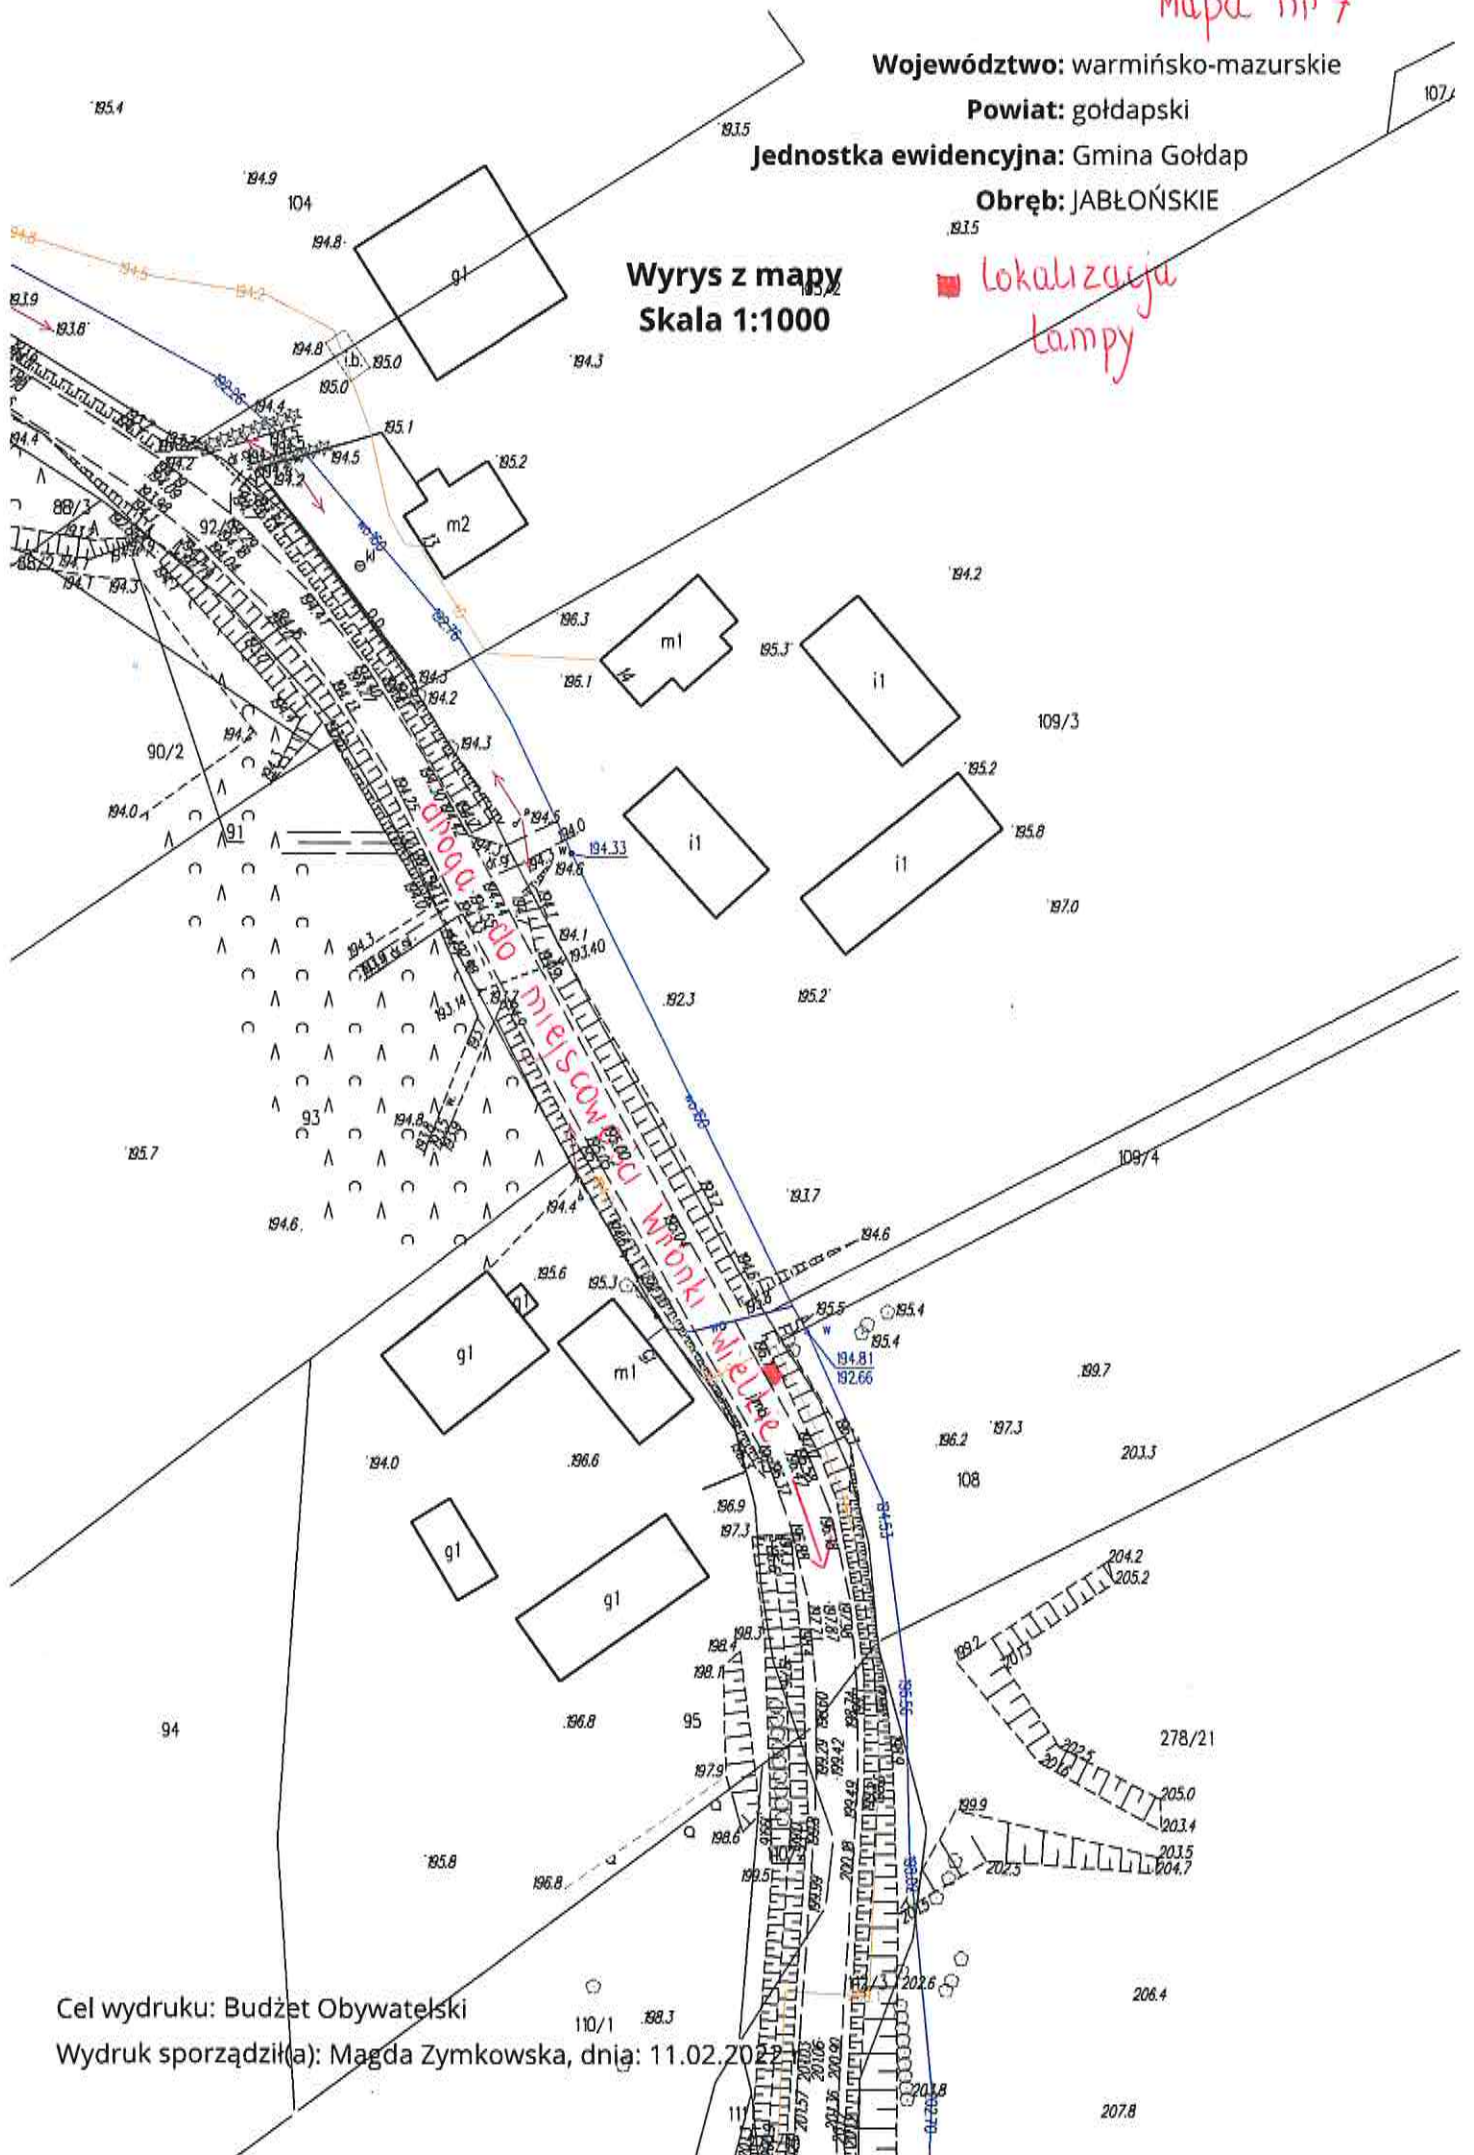

Cel wydruku: Budżet Obywatelski

Wydruk sporządził(a): Magda Zymkowska, dnia: 11.02.2022

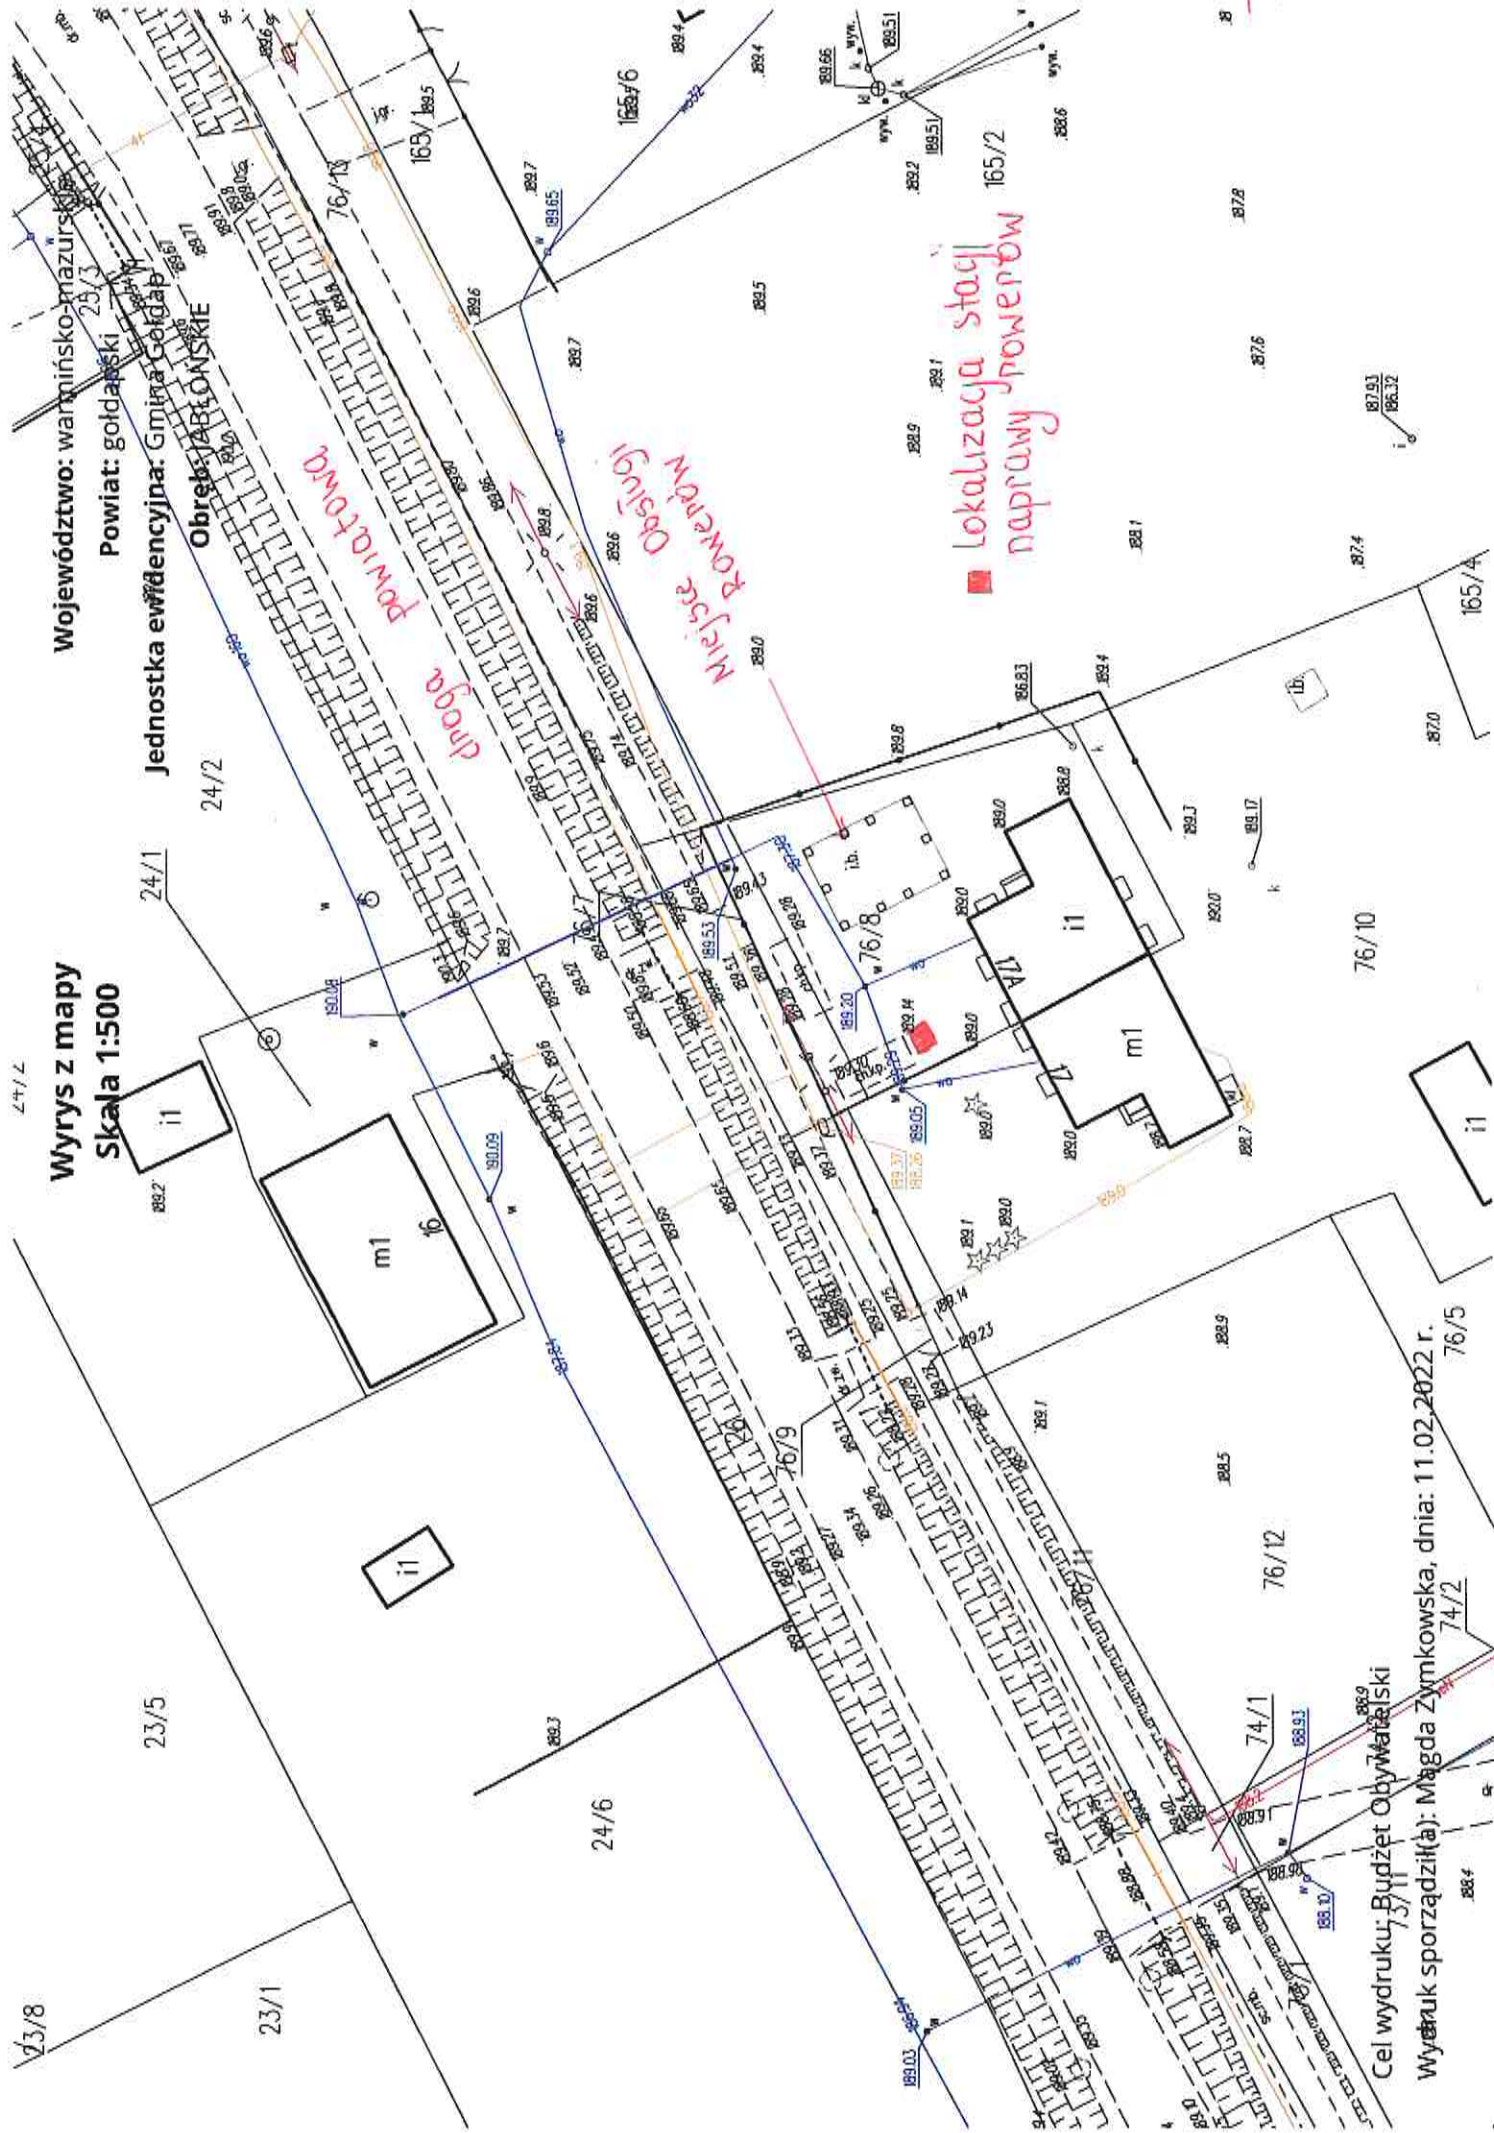

Wzrys z mapy
Skala 1:500

Województwo: warmińsko-mazurskie
Powiat: gołdapski
Jednostka ewidencyjna: Gmina Gołdap
Obwód TABŁONSKIE

Cel wydruku: Budżet Obywatelski
Wydruk sporządził(a): Magda Zymkowska, dnia: 11.02.2022 r.