


Wrys z mapy  
Skala 1:1000

Województwo: warmińsko-mazurskie  
Powiat: gołdapski  
Jednostka ewidencyjna: Gmina Goldap  
Obręb: JABŁOŃSKIE.

■ lokalizacja lampy

droga prowadząca do miejscowości Radelek

Mapa nr 1.

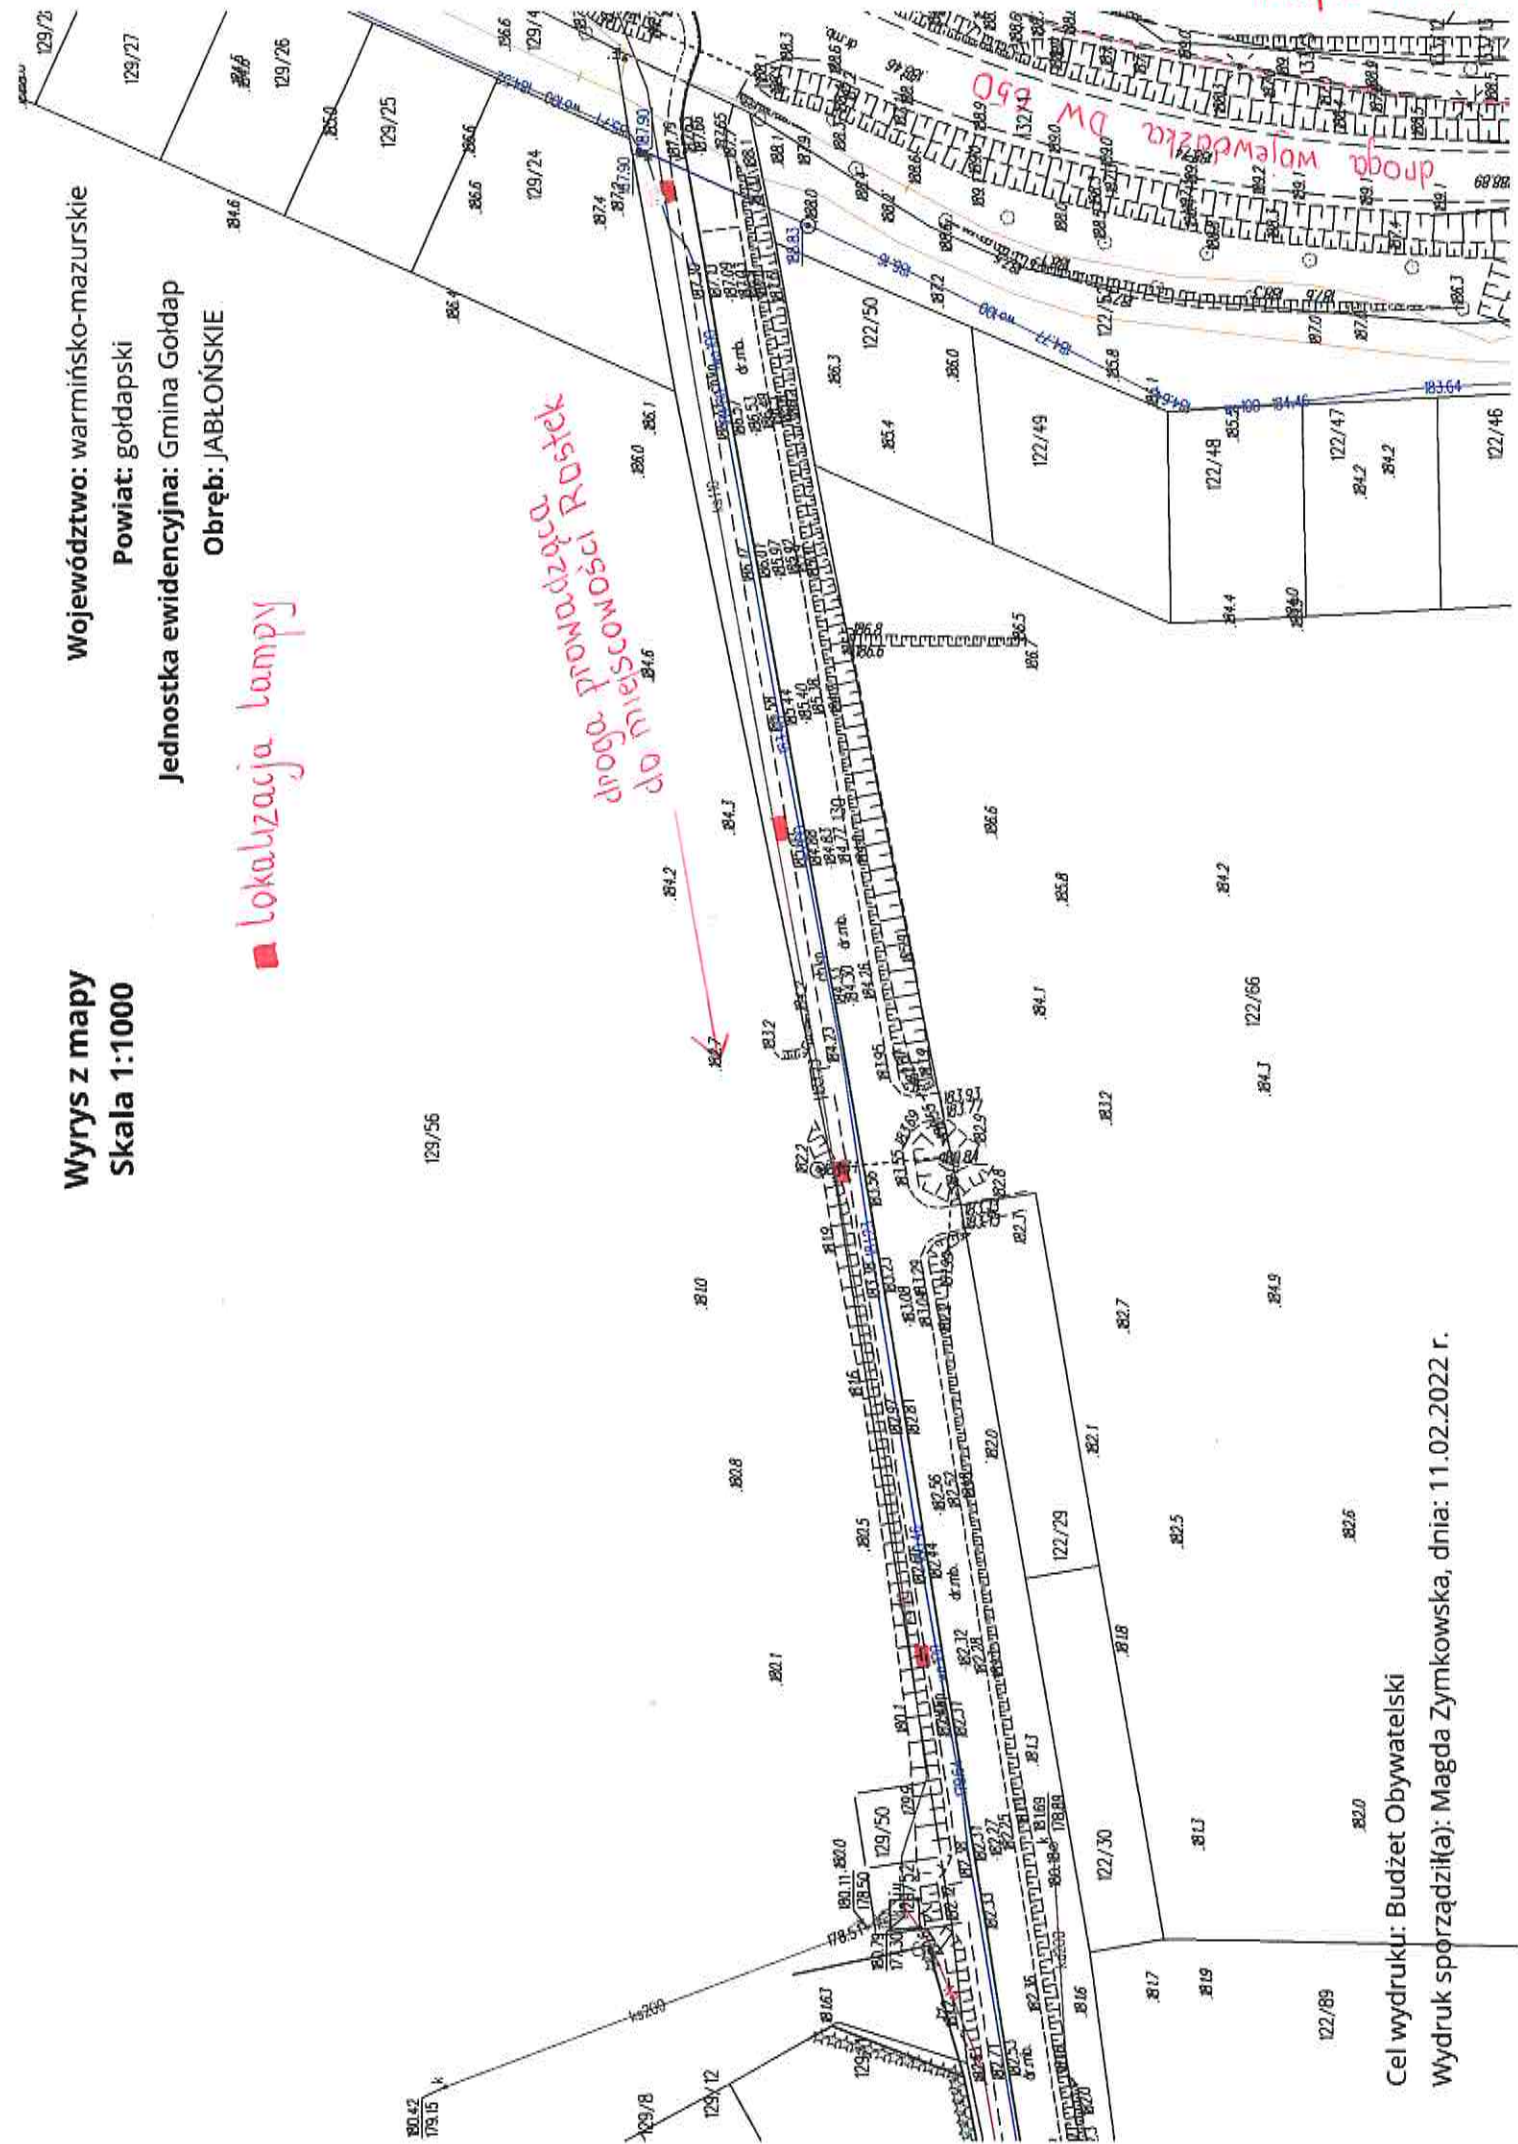


Cel wydruku: Budżet Obywatelski  
Wydruk sporządził(a): Magda Zymkowska, dnia: 11.02.2022 r.

Województwo: warmińsko-mazurskie  
Powiat: gołdapski  
Jednostka ewidencyjna: Gmina Gołdap  
Obręb: JABŁOŃSKIE

Wyrys z mapy  
Skala 1:500

■ lokalizacja lampy

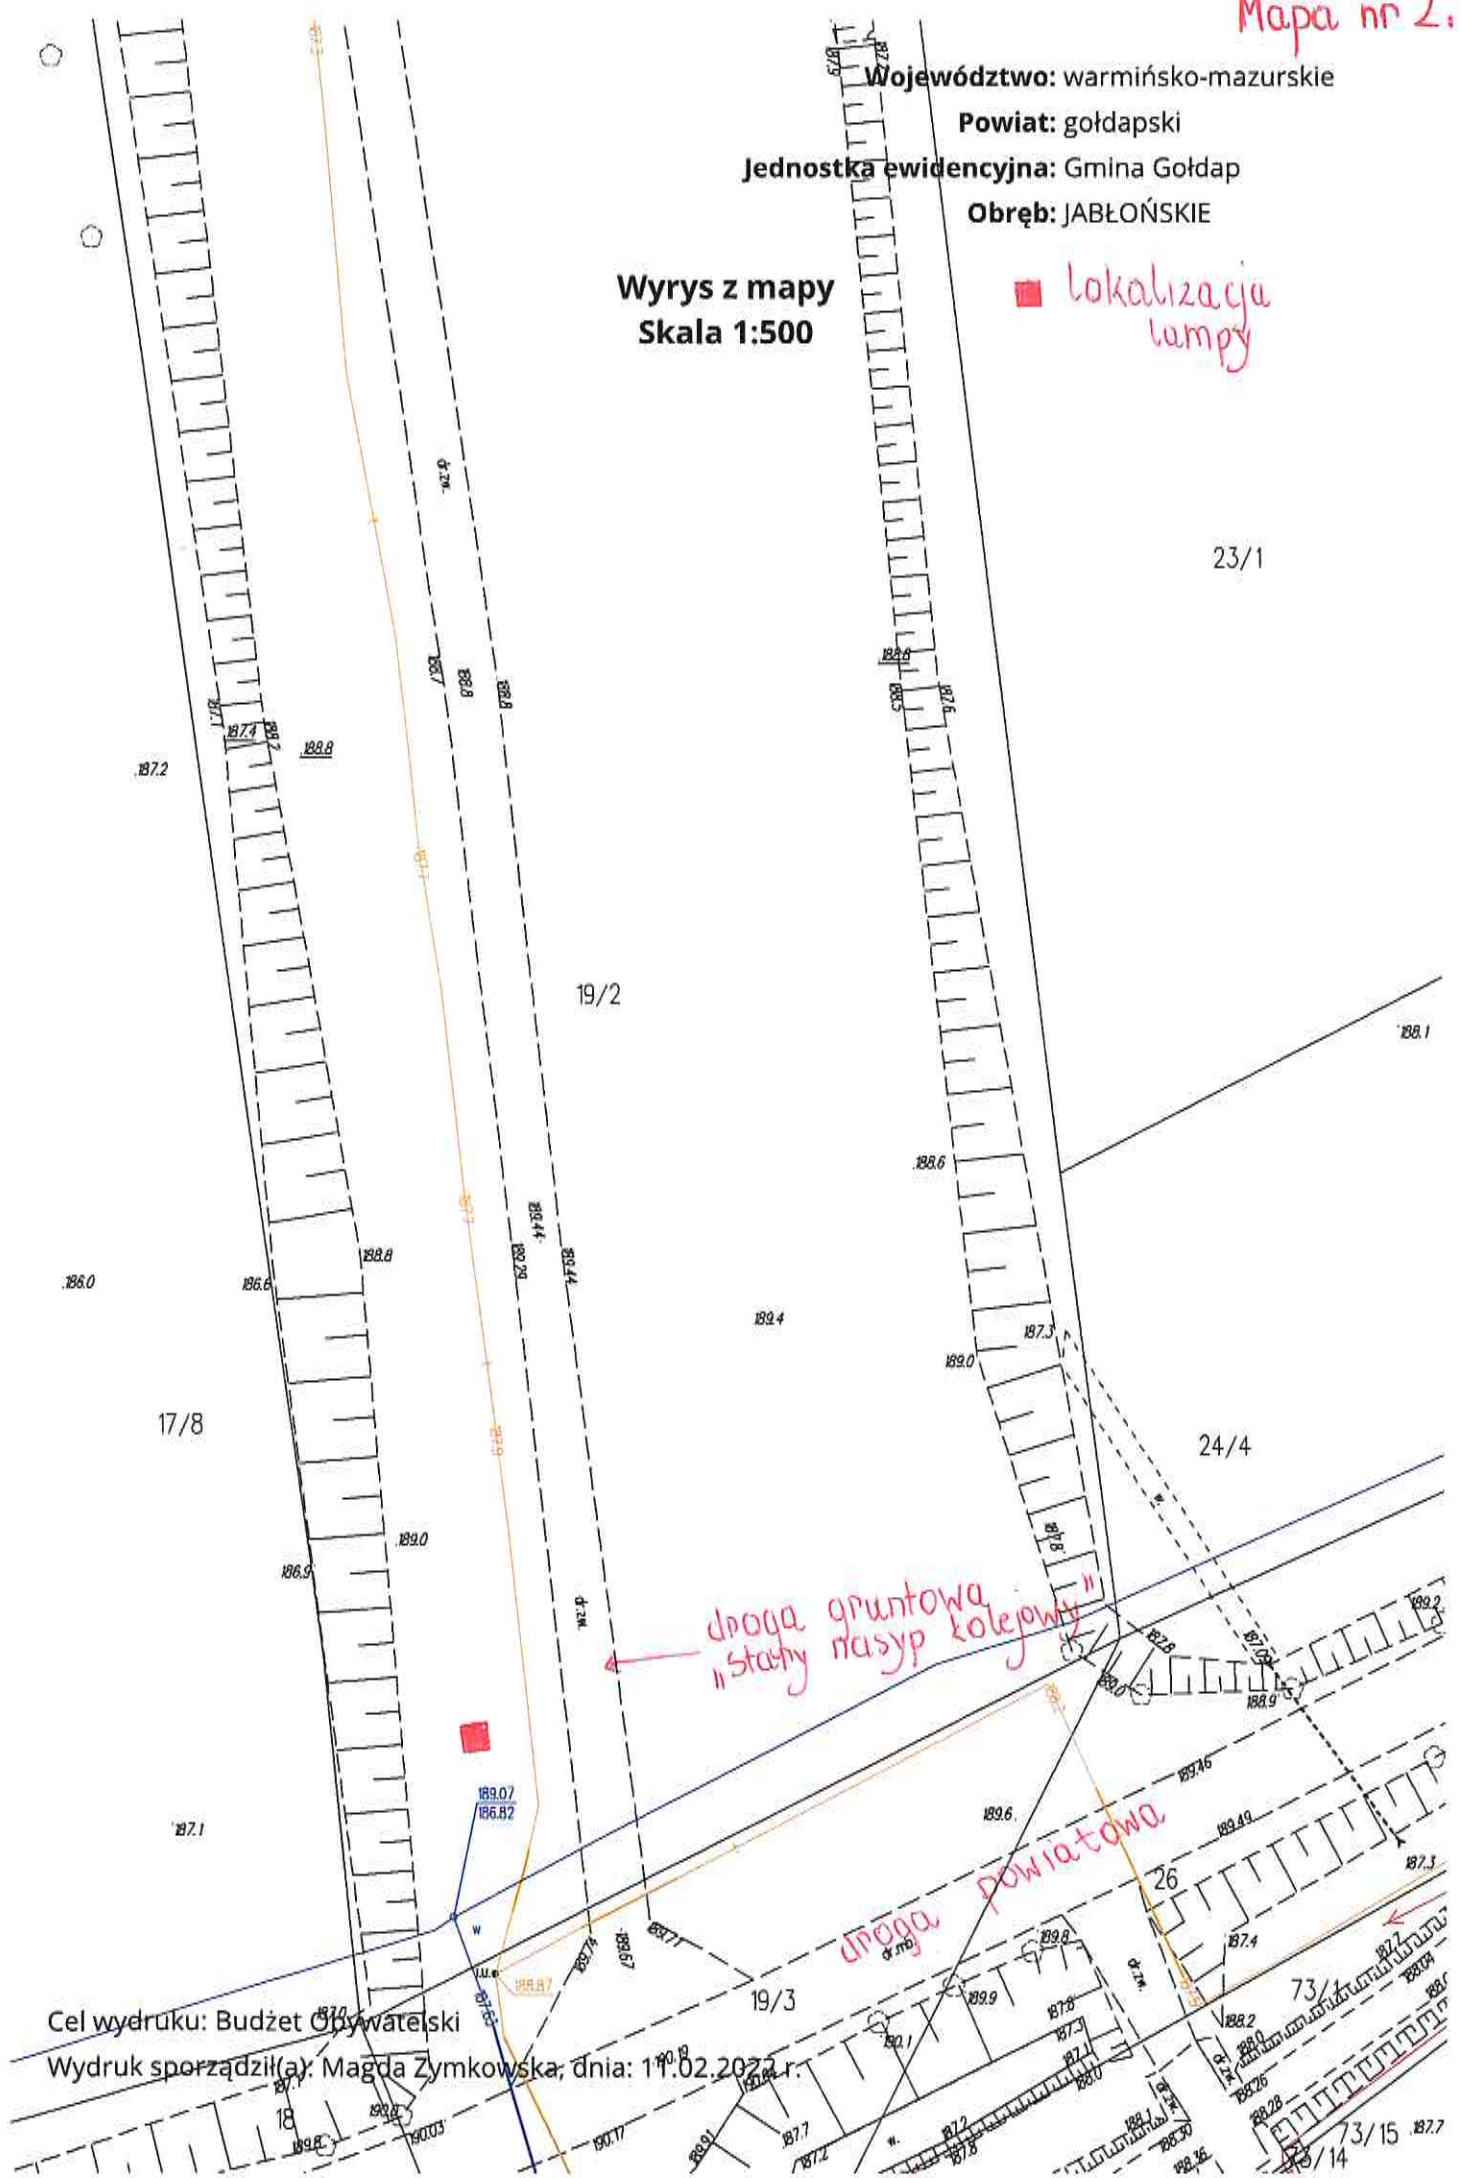


Cel wydruku: Budżet Obywatelski  
Wydruk sporządził(a): Magda Zymkowska, dnia: 11.02.2022 r.

Województwo: warmińsko-mazurskie  
Powiat: gołdapski  
Jednostka ewidencyjna: Gmina Gołdap  
Obręb: KOLEŃSKIE


Wyrys z mapy  
Skala 1:500

lokalizacja lampy

ścieżka rowerowa Green Velo

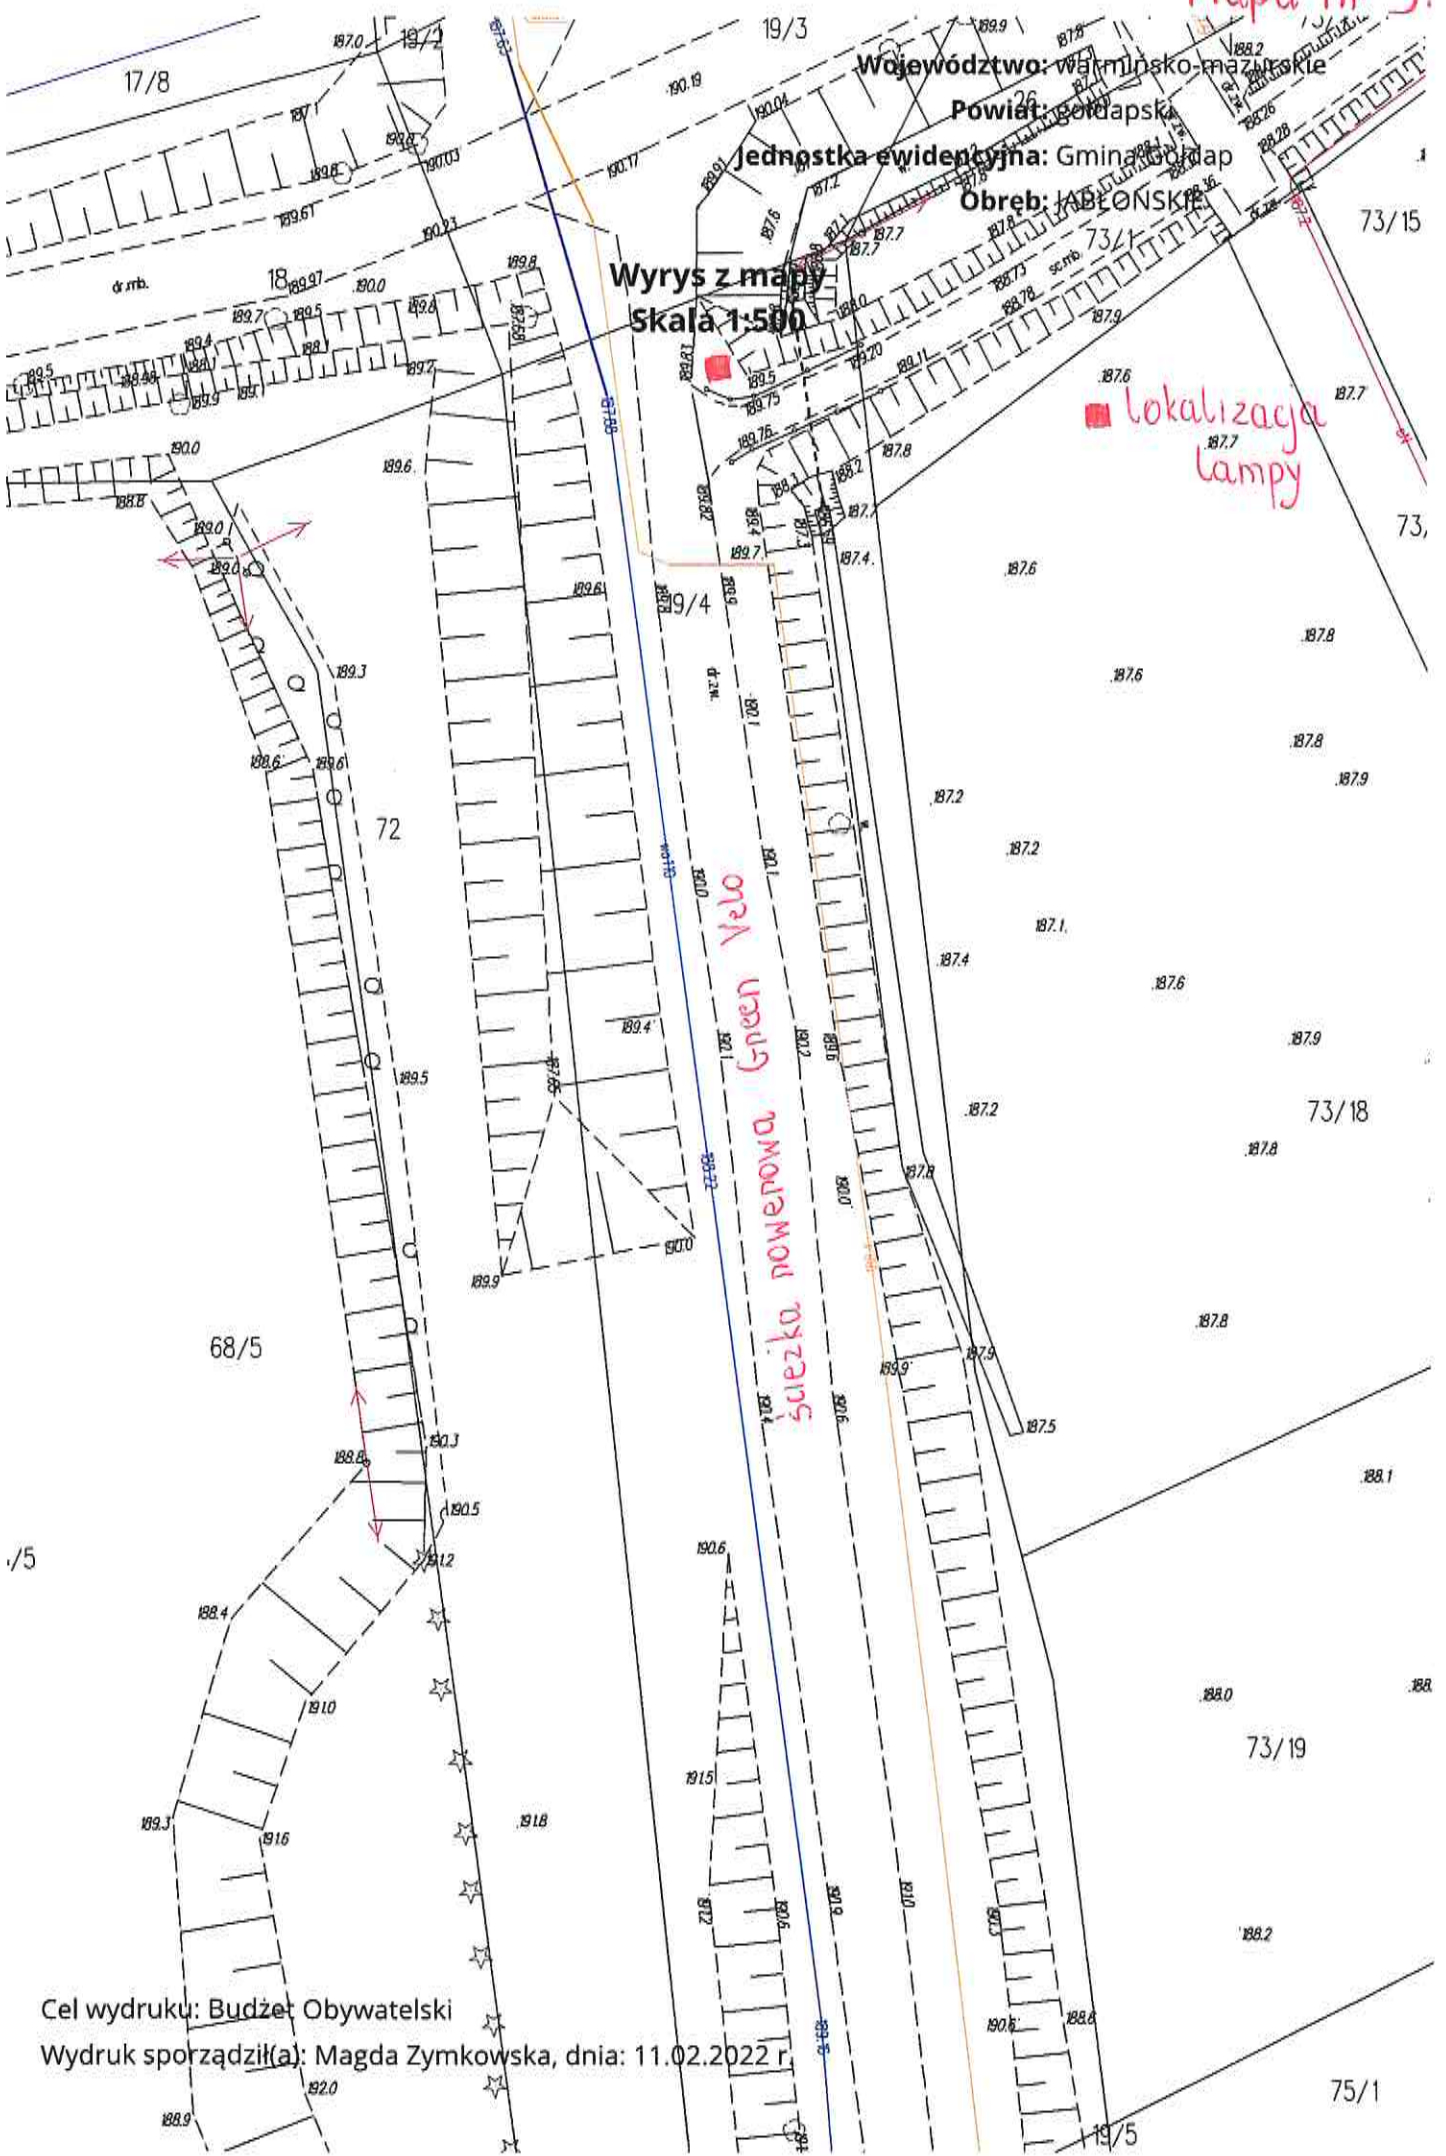



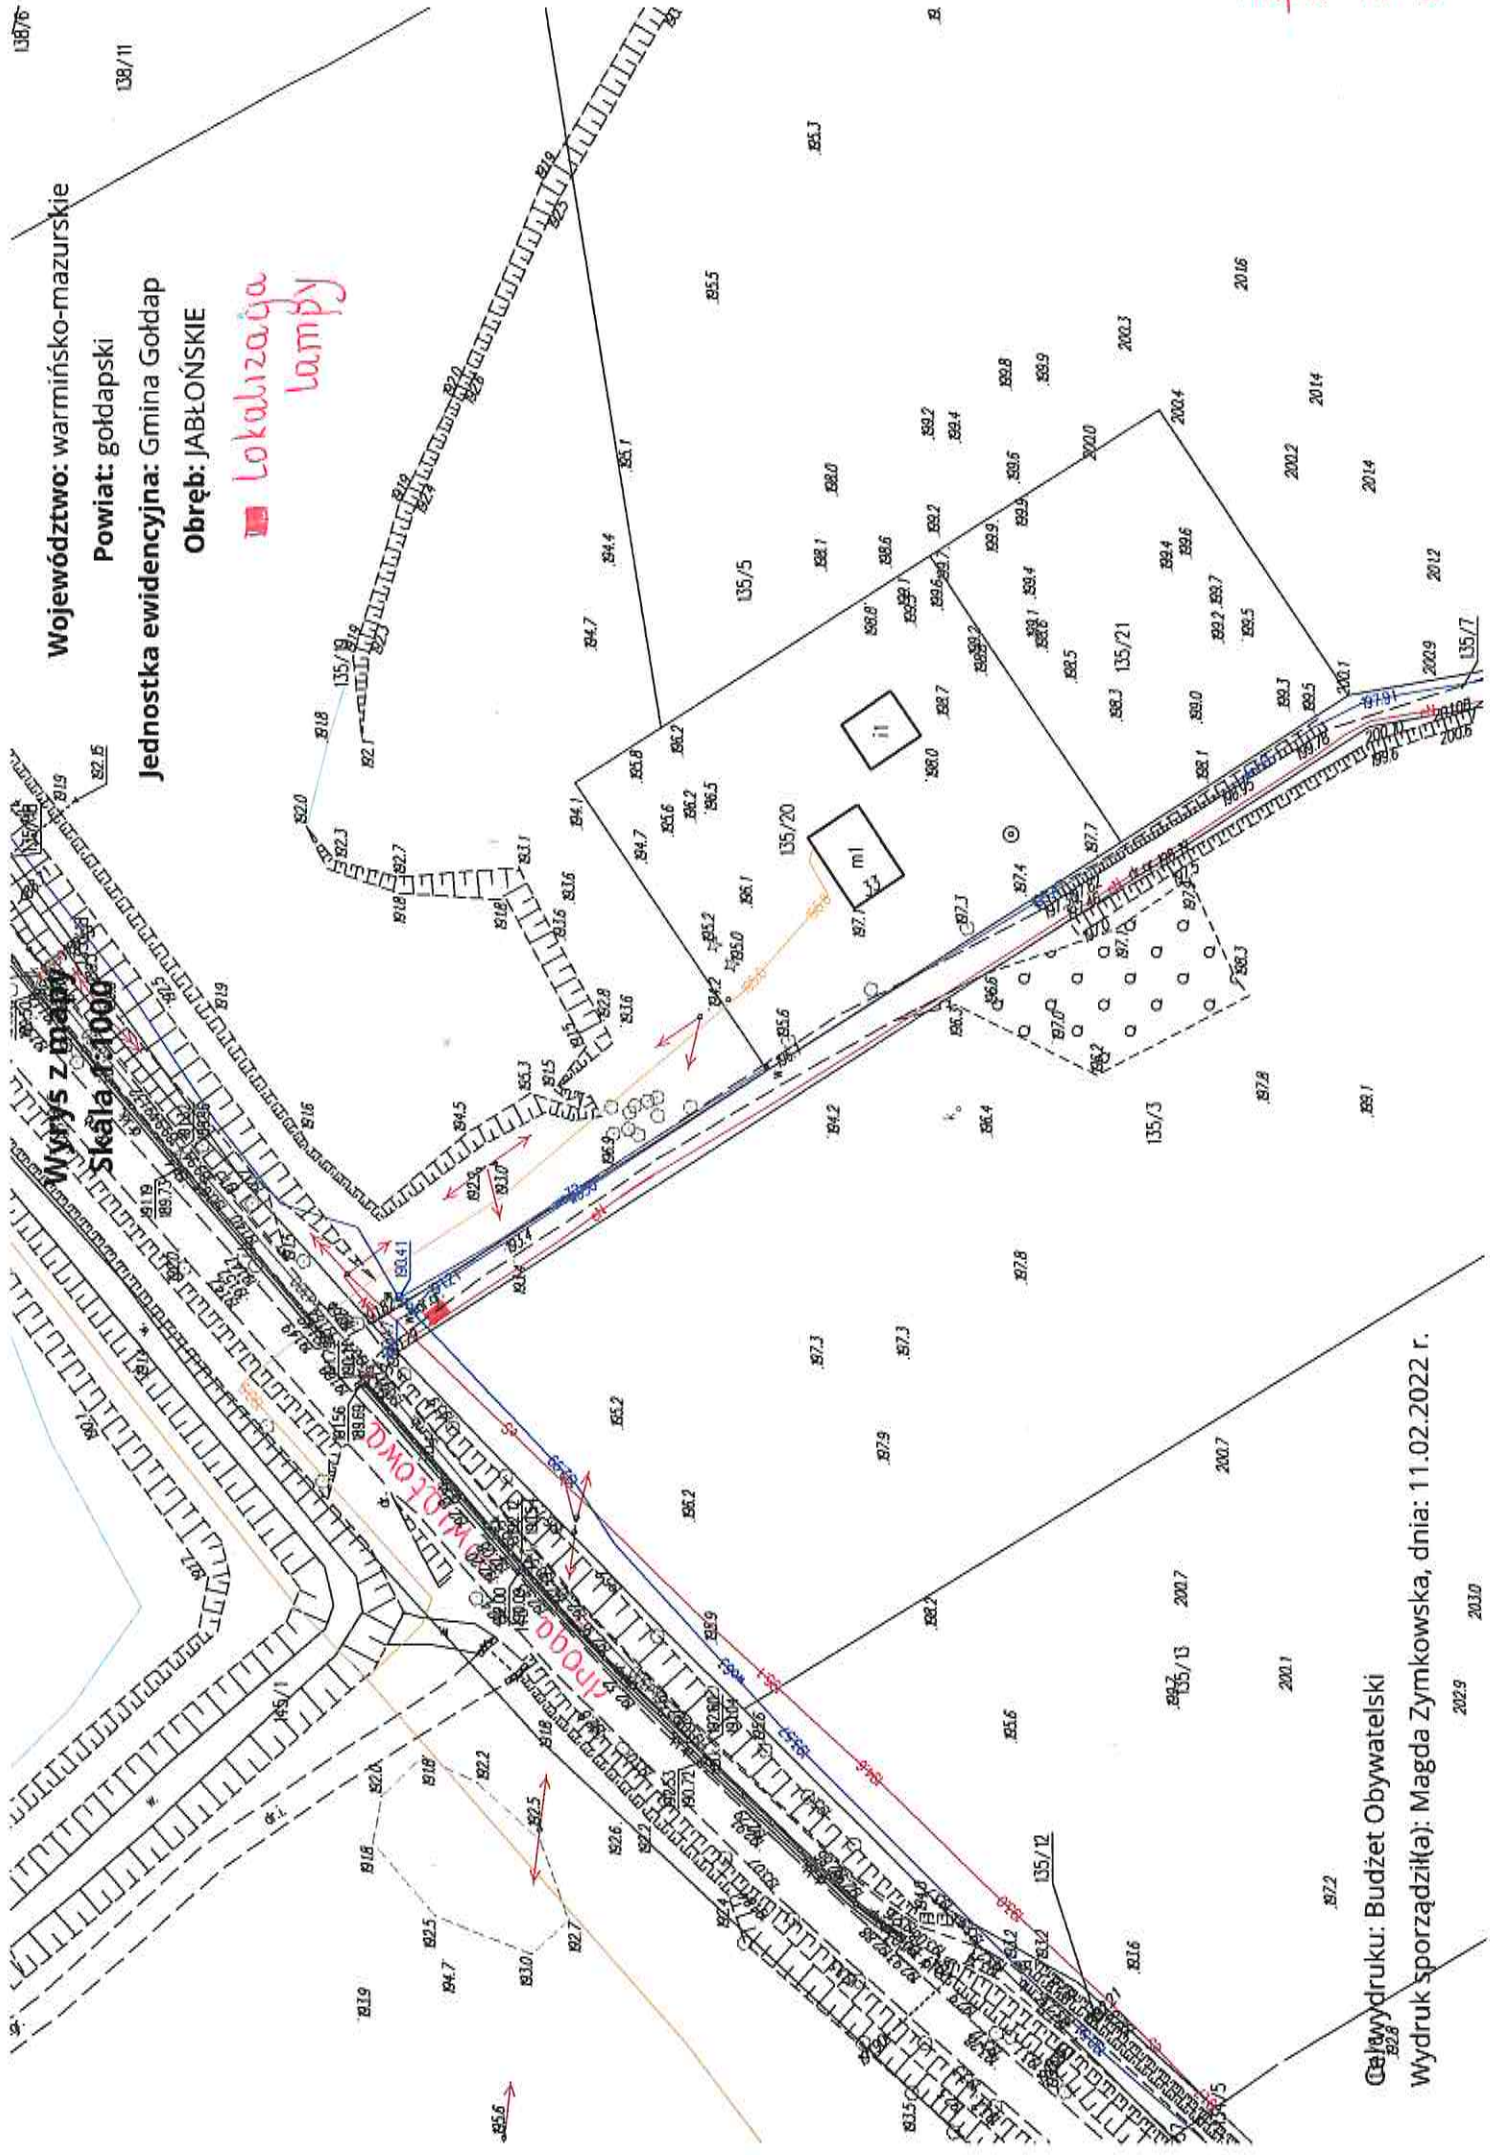

Województwo: warmińsko-mazurskie  
 Powiat: gołdapski  
 Jednostka ewidencyjna: Gmina Gołdap  
 Obręb: JABŁOŃSKIE

■ Lokalizacja lampy

Wzrost z drzew  
 Skala 1:1000

Cel wydruku: Budżet Obywatelski  
 Wydruk sporządził(a): Magda Zymkowska, dnia: 11.02.2022 r.

2029 2030



Województwo: warmińsko-mazurskie


Powiat: gołdapski

Jednostka ewidencyjna: Gmina Gołdap

Obręb: JABŁOŃSKIE

Wyrys z mapy  
Skala 1:1000

■ Lokalizacja lampy

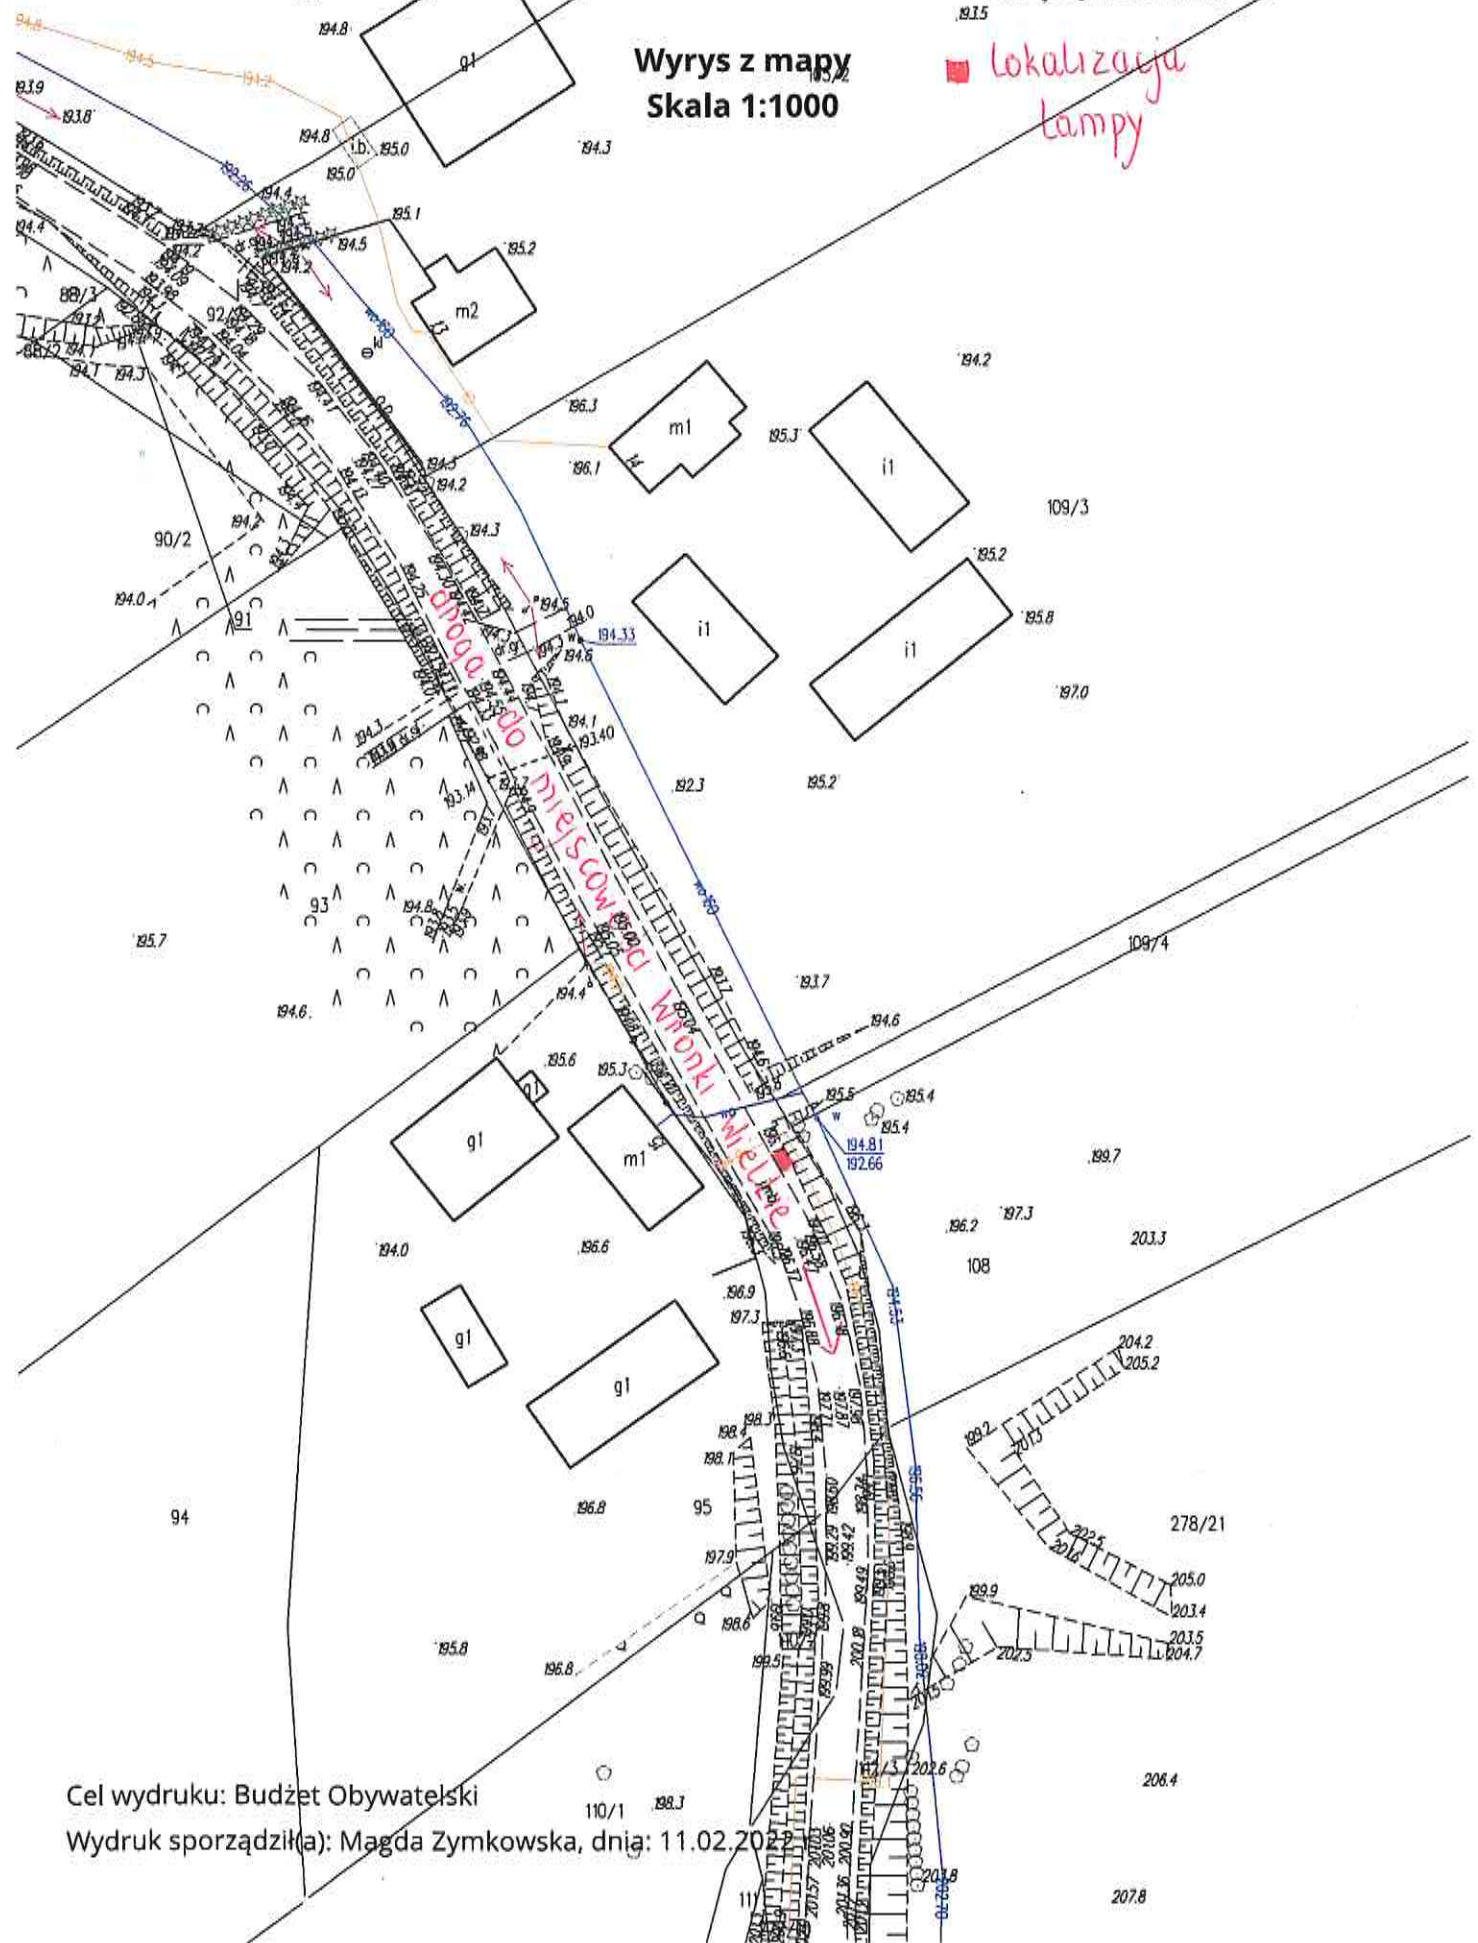

Cel wydruku: Budżet Obywatelski

Wydruk sporządził(a): Magda Zymkowska, dnia: 11.02.2022