

UCHWAŁA Nr XXIII/164//2016

Rady Miejskiej w Gołdapi

z dnia 29 kwietnia 2016r.

w sprawie przystąpienia do sporządzenia miejscowego planu zagospodarowania przestrzennego obszaru położonego w Gołdapi przy ul. Wczasowej 7, obrębzie ewidencyjnym 0001 Gołdap 1, oznaczonego numerami działek: 1966/1, 1966/10, 1966/2, 1966/11, 1966/5, 1966/6, 1966/7, 1966/9, 1966/8, 1965/3, 1965/2, 1965/1, 1965/4, 3280/2.

Na podstawie art.18 ust. 2 pkt. 5 ustawy z dnia 8 marca 1990r. o samorządzie gminnym (t.j. Dz. U. z 2016 r., poz. 446) oraz art. 14 ust 1, 2 i 4 ustawy z dnia 27 marca 2003 r. o planowaniu i zagospodarowaniu przestrzennym /t.j. Dz. U. 2015, poz.199 ze zmianami/, na wniosek Burmistrza Gołdapi uchwała się, co następuje:

§ 1. Przystąpić do sporządzenia miejscowego planu zagospodarowania przestrzennego obszaru położonego w Gołdapi przy ul. Wczasowej 7, obrębzie ewidencyjnym 0001 Gołdap 1, oznaczonego numerami działek: 1966/1, 1966/10, 1966/2, 1966/11, 1966/5, 1966/6, 1966/7, 1966/9, 1966/8, 1965/3, 1965/2, 1965/1, 1965/4, 3280/2, zwanego dalej „Planem”.

§ 2. Granice obszaru objętego projektem Planu określono na załączniku graficznym stanowiącym integralną część uchwały.

§ 3. Przedmiotem ustaleń Planu będzie przeznaczenie w/w obszaru pod usługi zgodnie z ustaleniami Studium Uwarunkowań i Kierunków Zagospodarowania Przestrzennego Miasta i Gminy Gołdap, zatwierdzonym Uchwałą nr IX/63/2015 Rady Miejskiej w Gołdapi z dnia 3 lipca 2015 roku.

§ 4. Wykonanie uchwały powierza się Burmistrzowi Gołdapi.


§ 5. Uchwała wchodzi z dniem podjęcia.

Przewodniczący Rady Miejskiej



Andrzej Pianka

Załącznik nr 1
do Uchwały Nr XXIII/164/2016
Rady Miejskiej w Goldapi
z dnia 29 kwietnia 2016

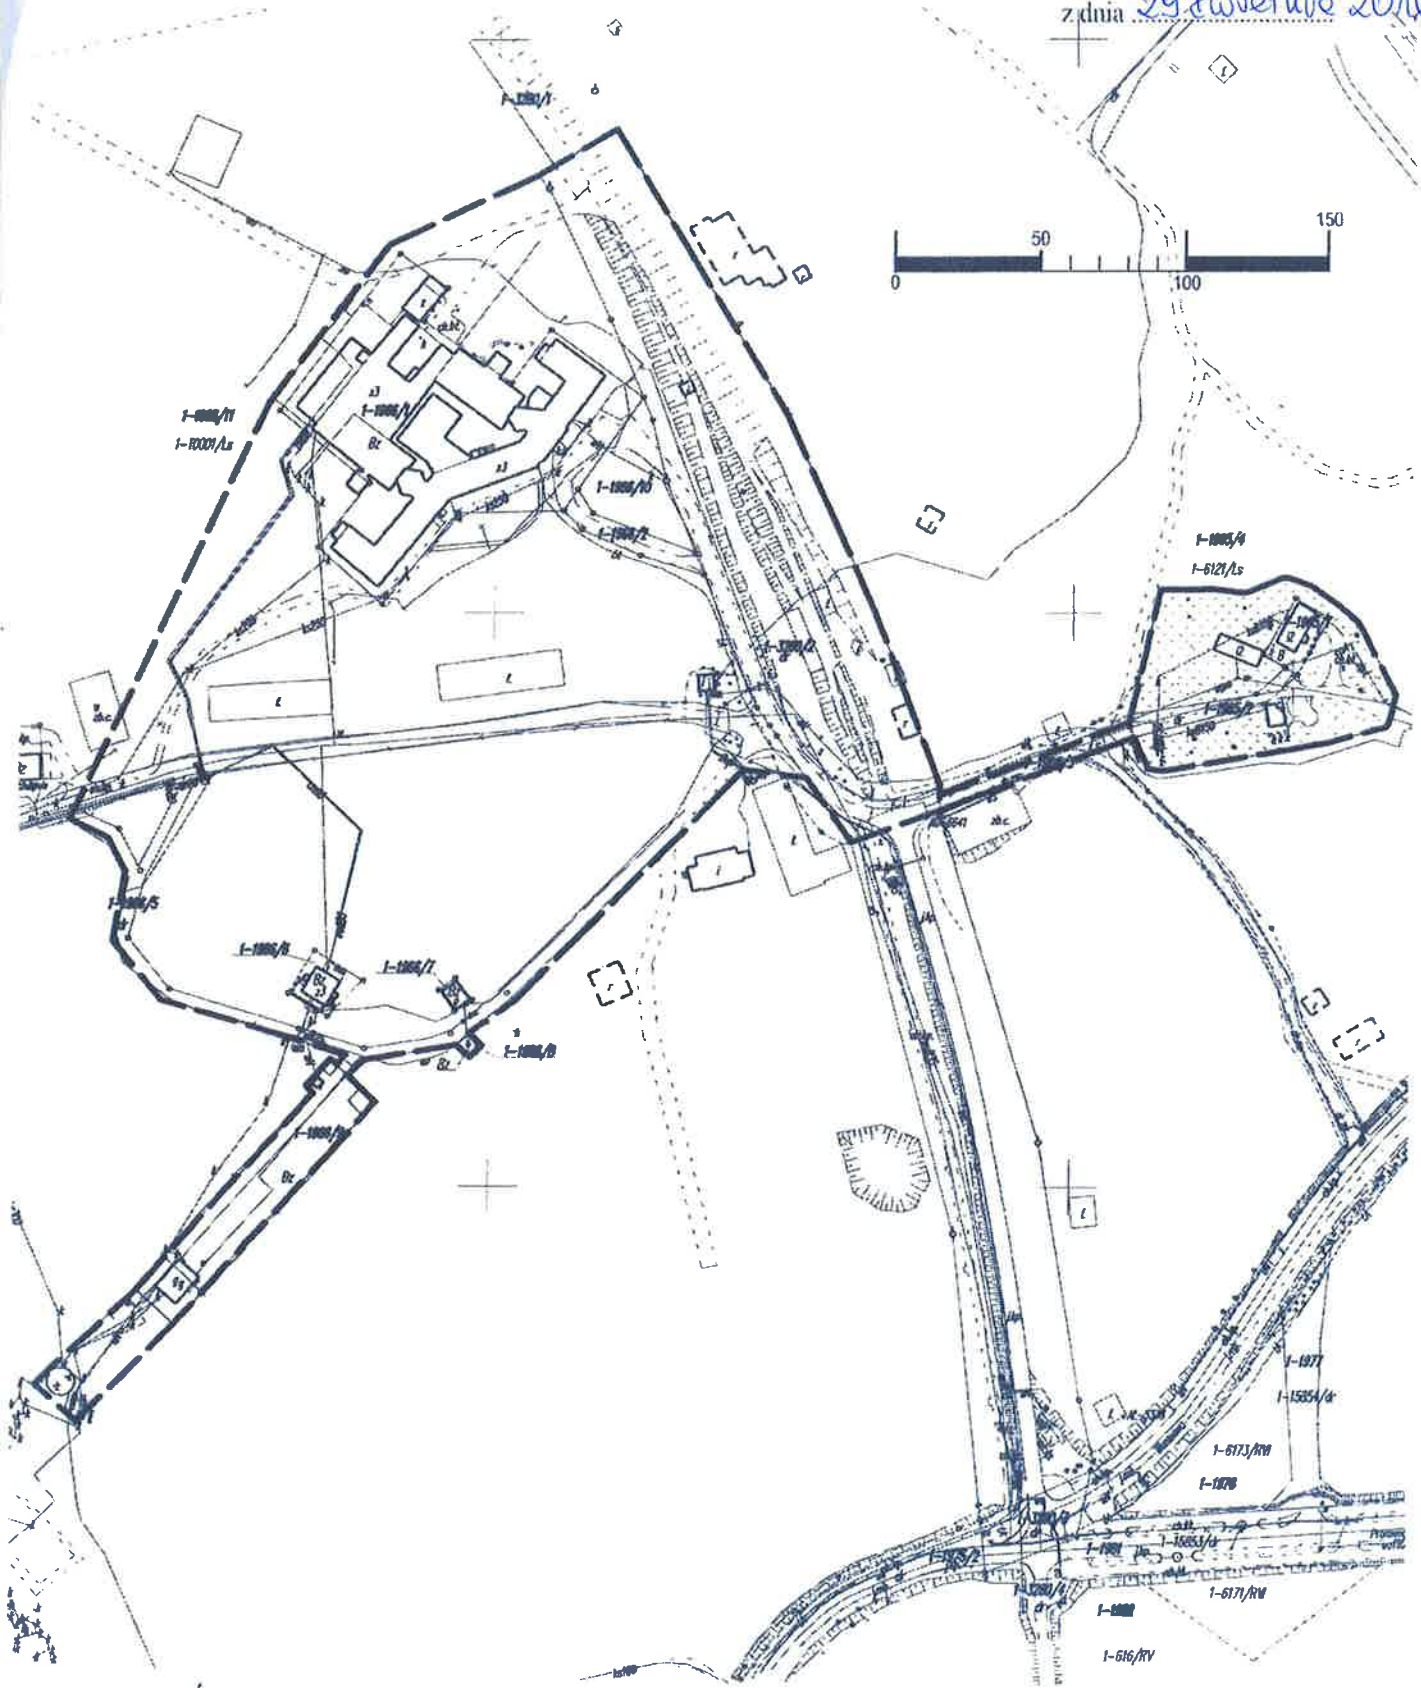

**GRANICE TERENU OBJĘTEGO MIEJCOWYM
PLANEM ZAGOSPODAROWANIA PRZESTRZENNEGO**

2. up.
mgr inż.
Władysław