

Burmistrza Gołdapi

z dnia ²¹ lipca 2017 r.

w sprawie ogłoszenia ustnego przetargu nieograniczonego na dzierżawę działek pod uprawy rolne lub zagospodarowanie zielenią położone w Gołdapi przy ulicach: Gumbińskiej, Stadionowej, Reymonta, Ustronie, Spokojnej, Mazurskiej, Żeromskiego, Paderewskiego i w Juchnajciach.

Na podstawie art.13 ust. 1 i art.25 ust. 1, art.37 ust.4 ustawy z dnia 21 sierpnia 1997 roku o gospodarce nieruchomościami (t.j. Dz.U z 2016r., poz. 2147) zarządza się co następuje:

§ 1.

1. Ogłosić ustny przetarg nieograniczony na dzierżawę gruntu z przeznaczeniem pod uprawy rolne lub zagospodarowanie zielenią zgodnie z załącznikiem nr 1
2. Ustalić cenę wywoławczą rocznego czynszu dzierżawnego za grunt sklasyfikowany jako Bp w wysokości 0,3479 zł/m²
2. Ustalić cenę wywoławczą rocznego czynszu dzierżawnego za grunt sklasyfikowany jako rolny w wysokości 0,0497zł/m²
3. Stawki czynszu z tytułu dzierżawy gruntów komunalnych podlegają corocznej waloryzacji o średnioroczny wskaźnik cen towarów i usług konsumpcyjnych publikowany przez Główny Urząd Statystyczny.

§ 2.

Przetarg zostanie przeprowadzony z odpowiednim zastosowaniem przepisów rozporządzenia Rady Ministrów z dnia 14 września 2004r., w sprawie sposobu i trybu przeprowadzania przetargów oraz rokowań na zbycie nieruchomości (Dz.U z 2014r., poz.1490)

§ 3.

Powołać komisję przetargową w składzie:

- | | |
|-------------------------|-------------------------|
| 1. Sakowicz Elżbieta | - Przewodniczący |
| 2. Edyta Kosowska Skiba | - Z-ca przewodniczącego |
| 3. Marta Bogdan | - Członek |
| 4. Józef Zaśkiewicz | - Członek |
| 5. Andrzej Skok | - Członek |

§ 4.

Do prawidłowego przeprowadzenia przetargu niezbędna jest obecność co najmniej trzech członków w/w komisji w tym przewodniczącego lub jego zastępcy

§ 5.

Wykonanie zarządzenia powierza się Kierownikowi Wydziału Gospodarki Przestrzennej, Ochrony Środowiska i Nieruchomości.

§ 6.

Zarządzenie wchodzi w życie z dniem podjęcia.

Z-ca Burmistrza Gołdapi

Jacek Marzy

Radca Prawny
Barbara Wozniak
BL-S-159

Z UP. Burmistrza
mgr inż. arch. Elżbieta Sakowicz
mgr inż. Elżbieta Sakowicz p.o. K1F
Wydział Gospodarki Przestrzennej i Ochrony Środowiska i Nieruchomości
WYDZIAŁ GOSPODARKI PRZESTRZENNEJ, OCHRONY ŚRODOWISKA I NIERUCHOMOŚCI
URZĄD MIEJSKI W GOŁDAPI

Załącznik Nr 1 do Zarządzenia

Nr 998/VII/2017

Burmistrza Gołdapi

z dnia 21 lipca 2017 r.

Lp.	Ulica/ Obręb	Nr działki	Pow. w [m ²]	Okres dzierżawy
1	Gumbińska / Gołdap 1	47/7	165	Czas nieokreślony
2	Stadionowa / Gołdap 1	392/23	400	Czas nieokreślony
3	Reymonta / Gołdap 2	763/17	500	Czas nieokreślony
4	Ustronie / Gołdap 1	492/17	480	Czas nieokreślony
5	Spokojna / Gołdap 2	2076	40	Czas nieokreślony
6	Spokojna / Gołdap 2	2076	250	Czas nieokreślony
7	Mazurska / Gołdap 2	1213/3	78	Czas nieokreślony
8	Mazurska / Gołdap 2	1213/3	75	Czas nieokreślony
9	Żeromskiego / Gołdap 2	1960/83	12,5	Czas nieokreślony
10	Paderewskiego / Gołdap 2	697/26	200	Czas nieokreślony
11	Juchnajcie / Juchnajcie	34/4	2051	Czas nieokreślony

Z up. BURMISTRZA

mgr inż. arch. Beata Kotekowska

p.o. KIEROWNICA

Wydziału Gospodarki Przestrzennej

Gołdap, Gołdapska 2, 16-100 Gołdap


Załącznik graficzny do

1.

Zarządzenia nr *098* /VII/2017
Burmistrza Gołdapi

z dnia *27* lipca 2017r.


Gołdap ul. Gumbińska
dz.nr ew *47/7*
pow. *165* m², - PsIV- *165* m²

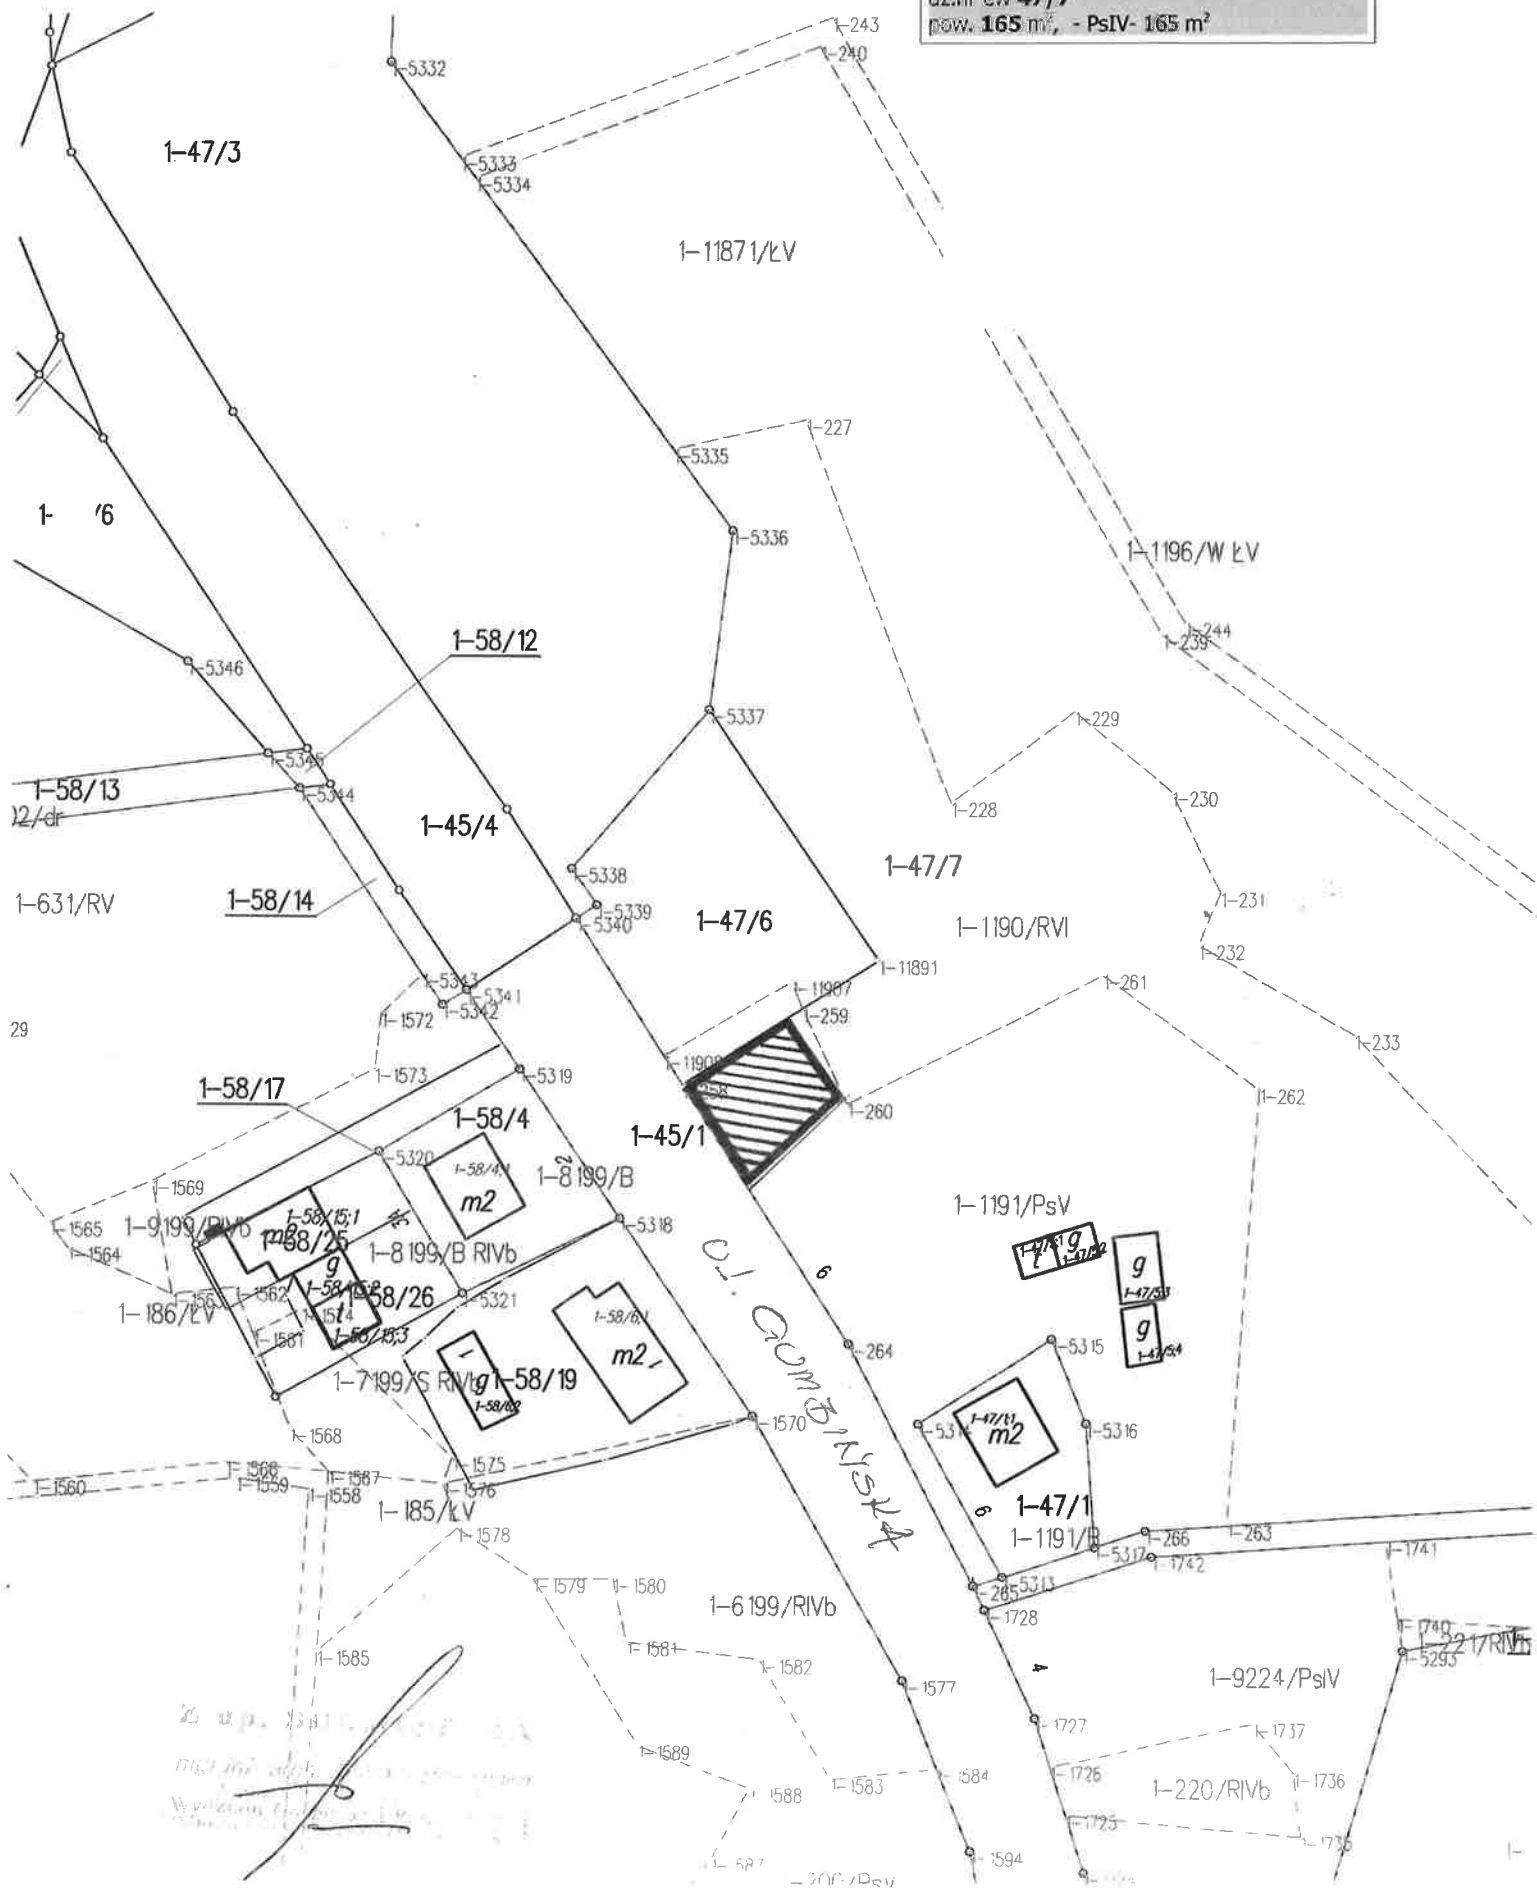

Zarządzenia nr *990* /VII/2017
Burmistrza Gołdapi

z dnia *21* lipca 2017r.

Gołdap ul. Stadionowa
dz.nr ew 392/23
pow. 400 m², - Ls- 400 m²

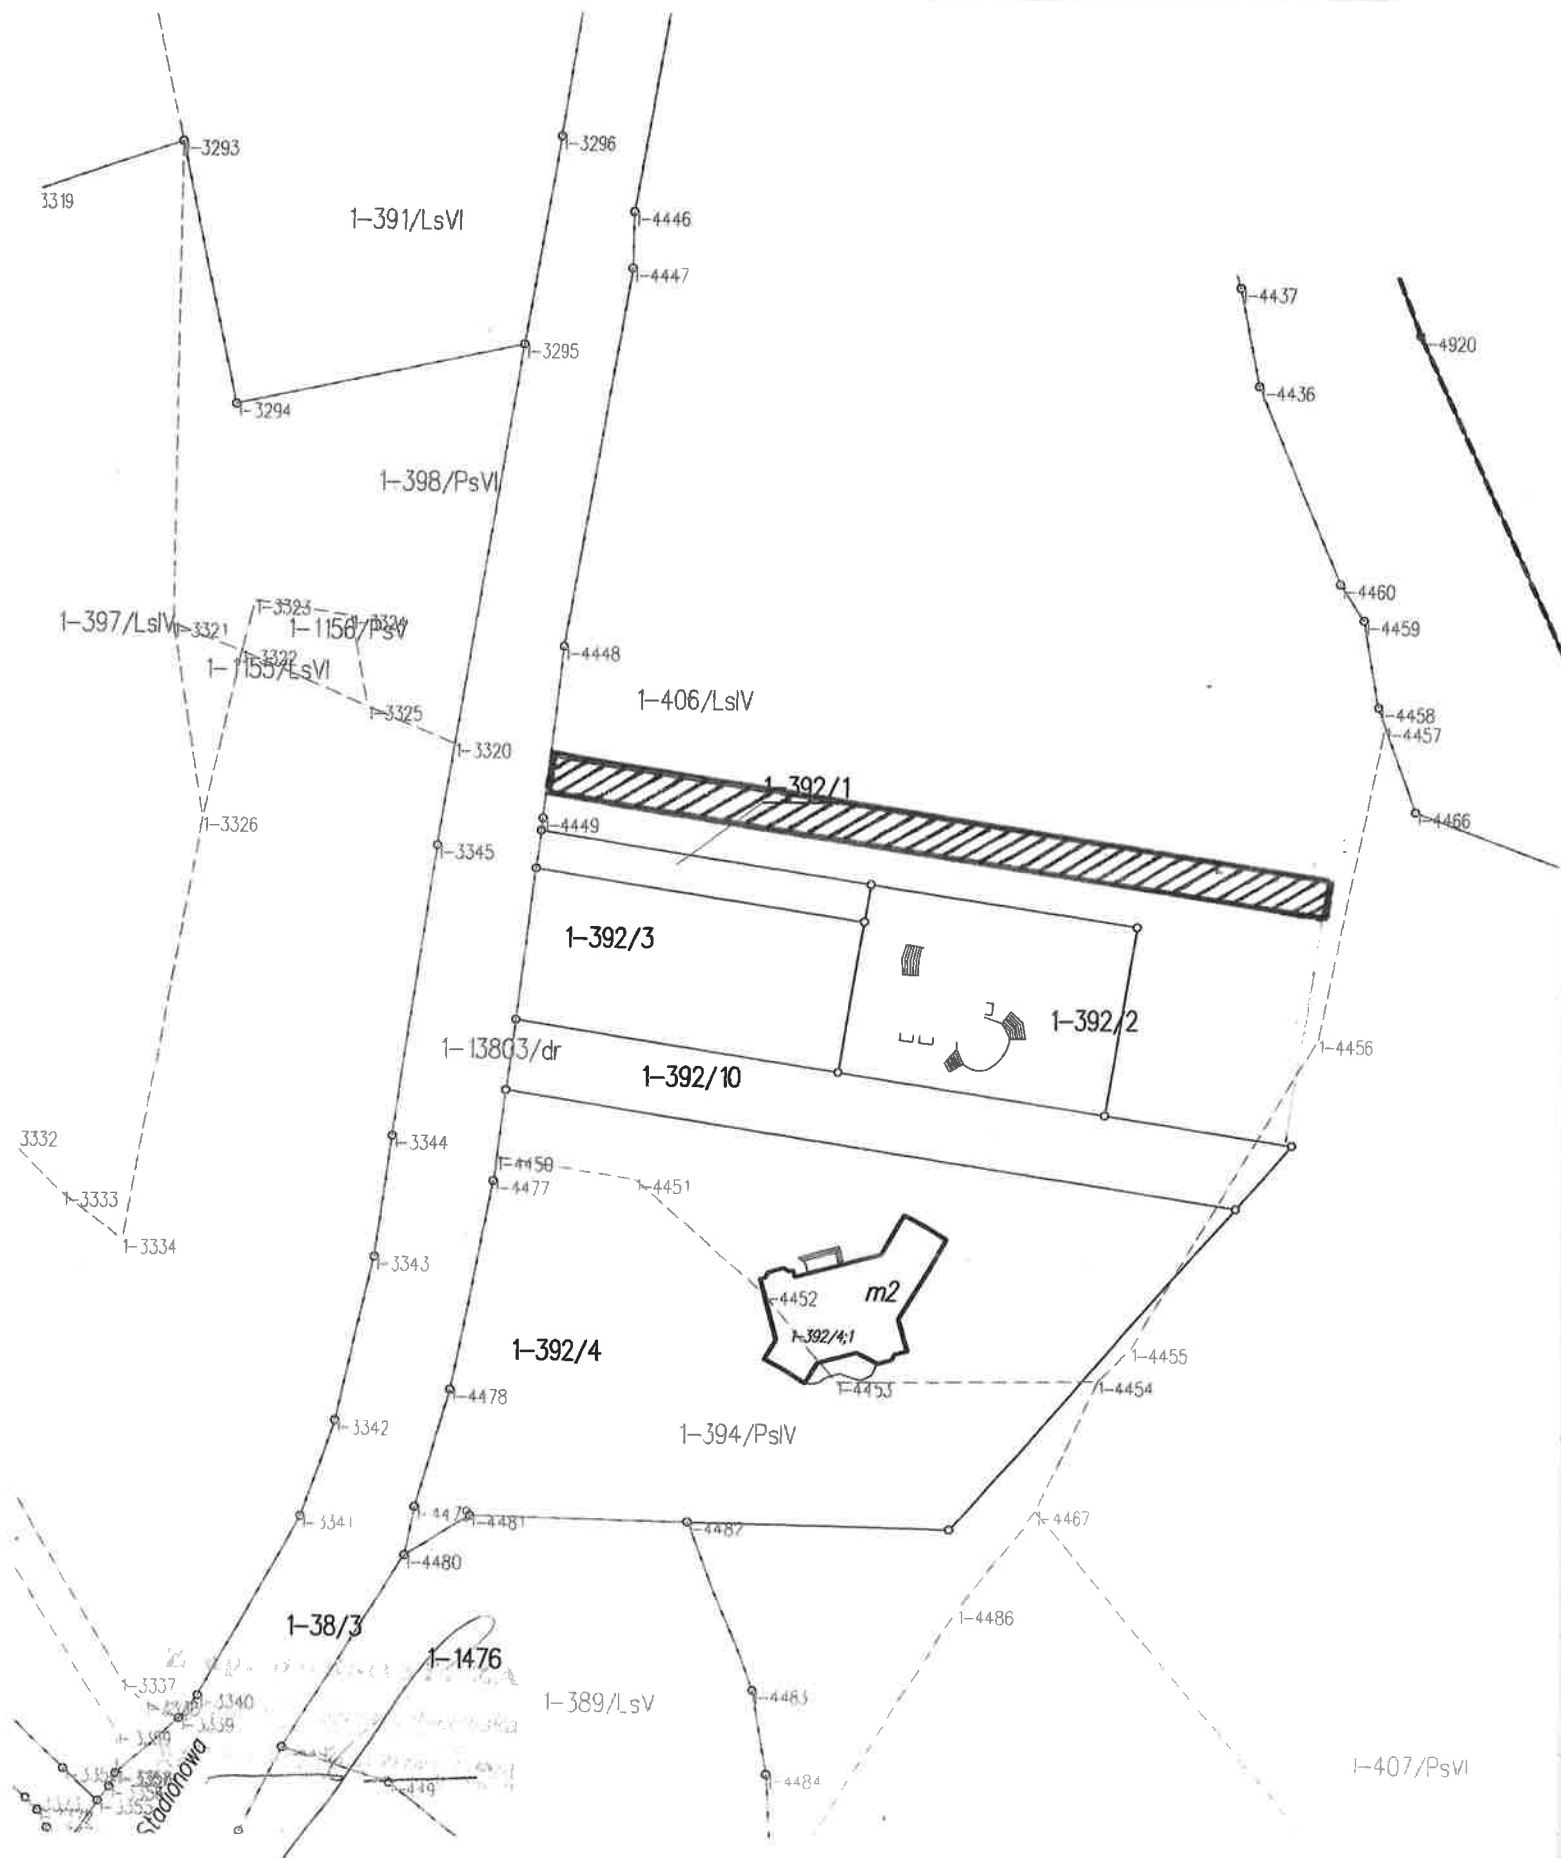


Załącznik graficzny do

3.

Zarządzenia nr **990**/VII/2017
Burmistrza Gołdapi

z dnia **21** lipca 2017r.

Gołdap ul. Reymonta
dz.nr ew **763/17**
pow. **500 m²**, - Rv- 500 m²

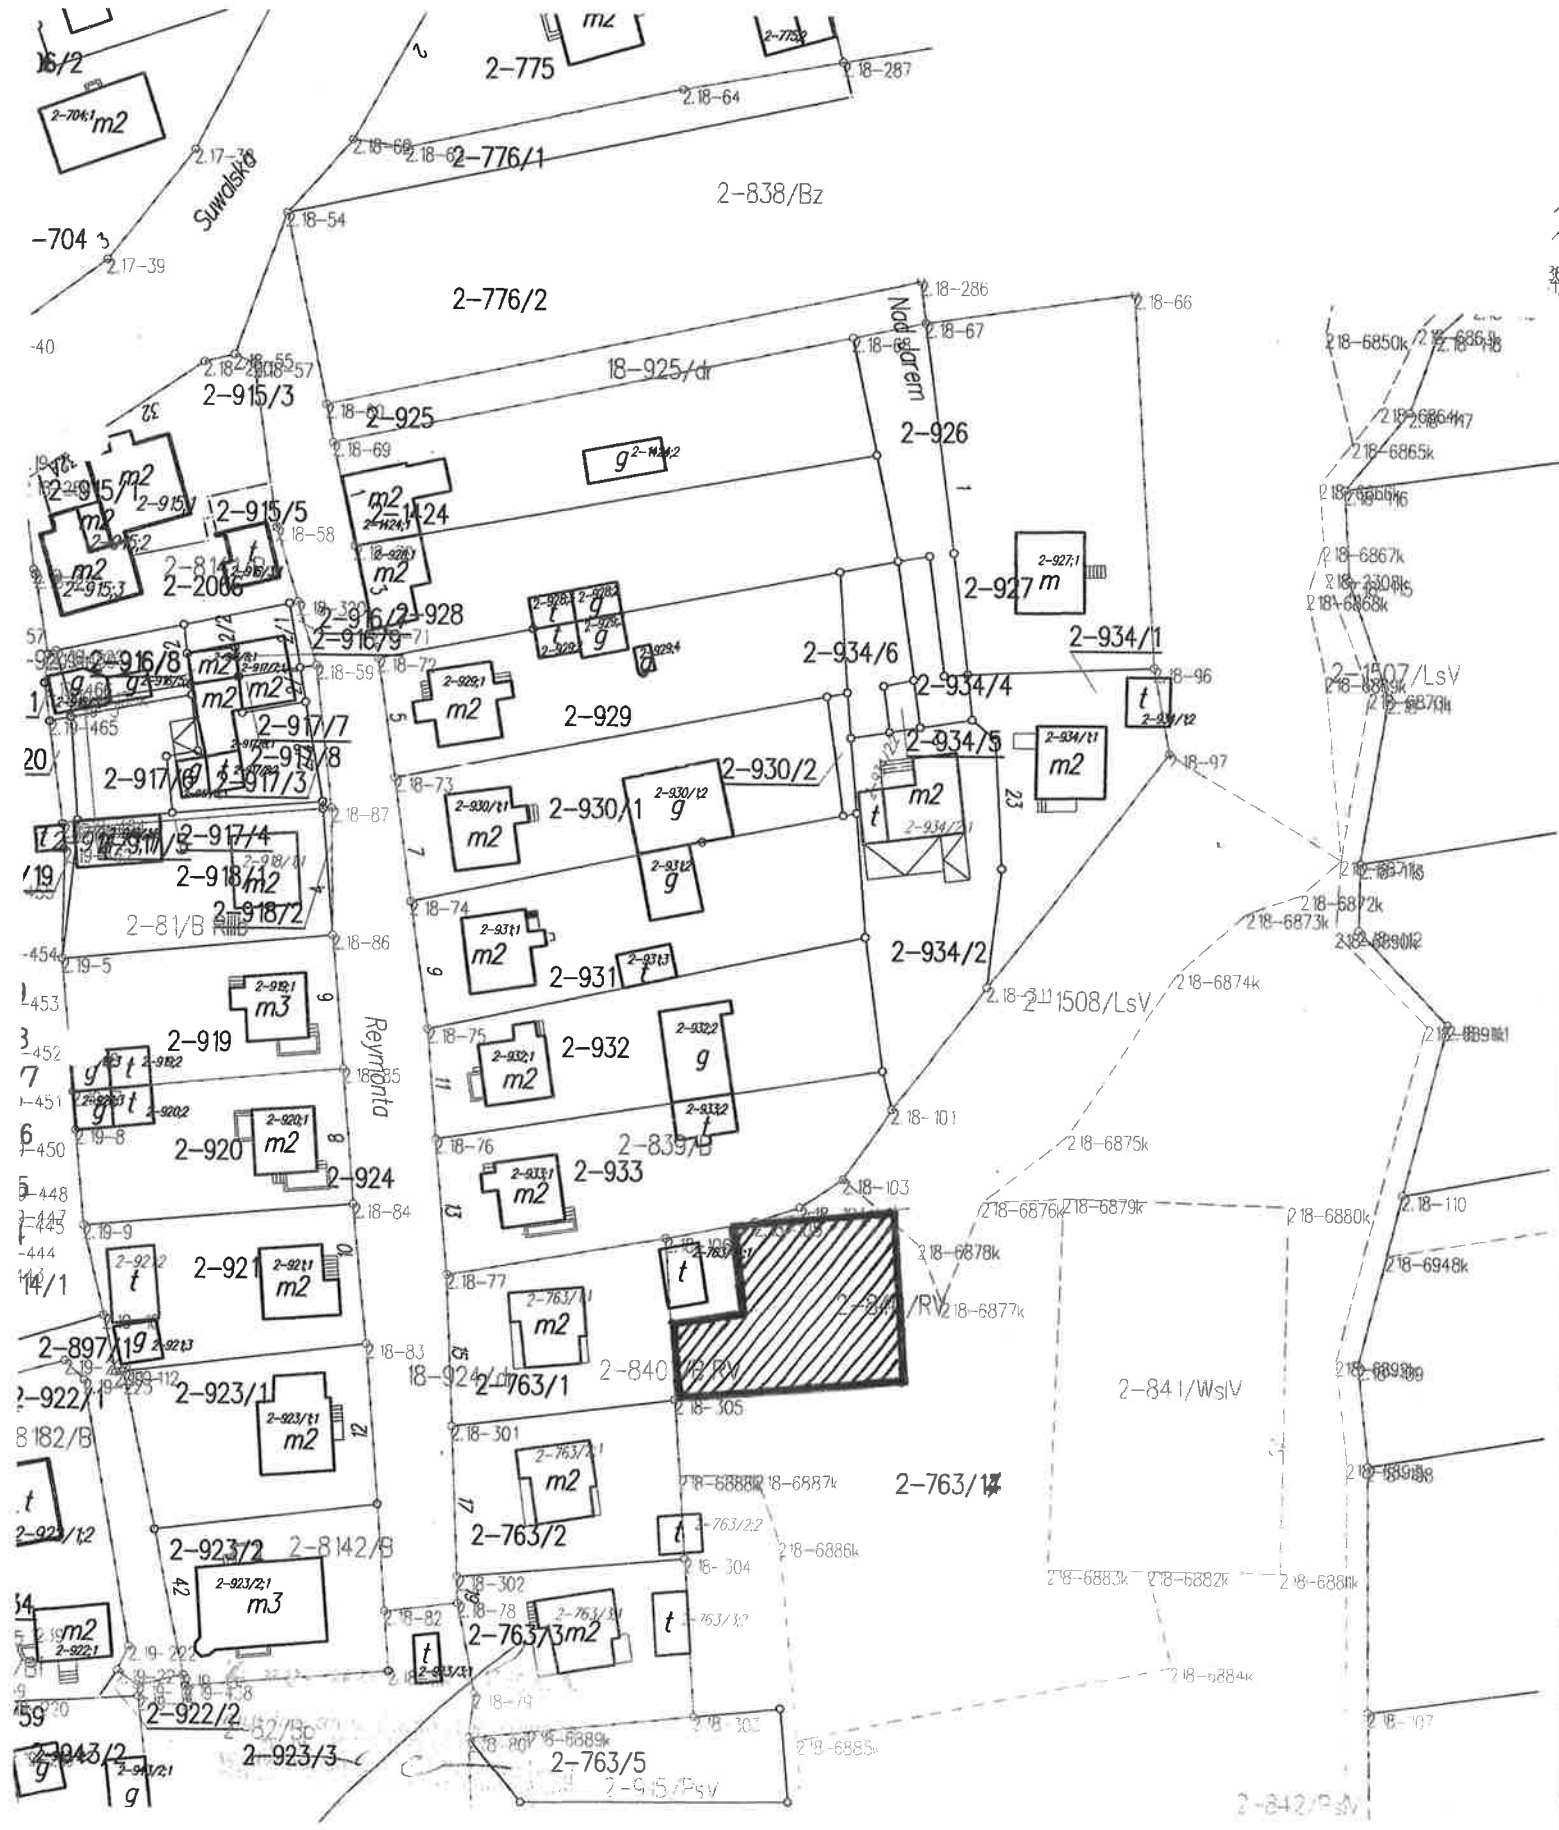

Załącznik graficzny do

4.

Zarządzenia nr 098/VII/2017
Burmistrza Goldapi

z dnia 21 lipca 2017r.

Goldap ul. Ustronie
dz.nr ew 492/17
pow. 480 m², - Rv: 480 m²


560
544
1-4 160
1-620/RIVb

2/11

2/1

3/2

2-747/1

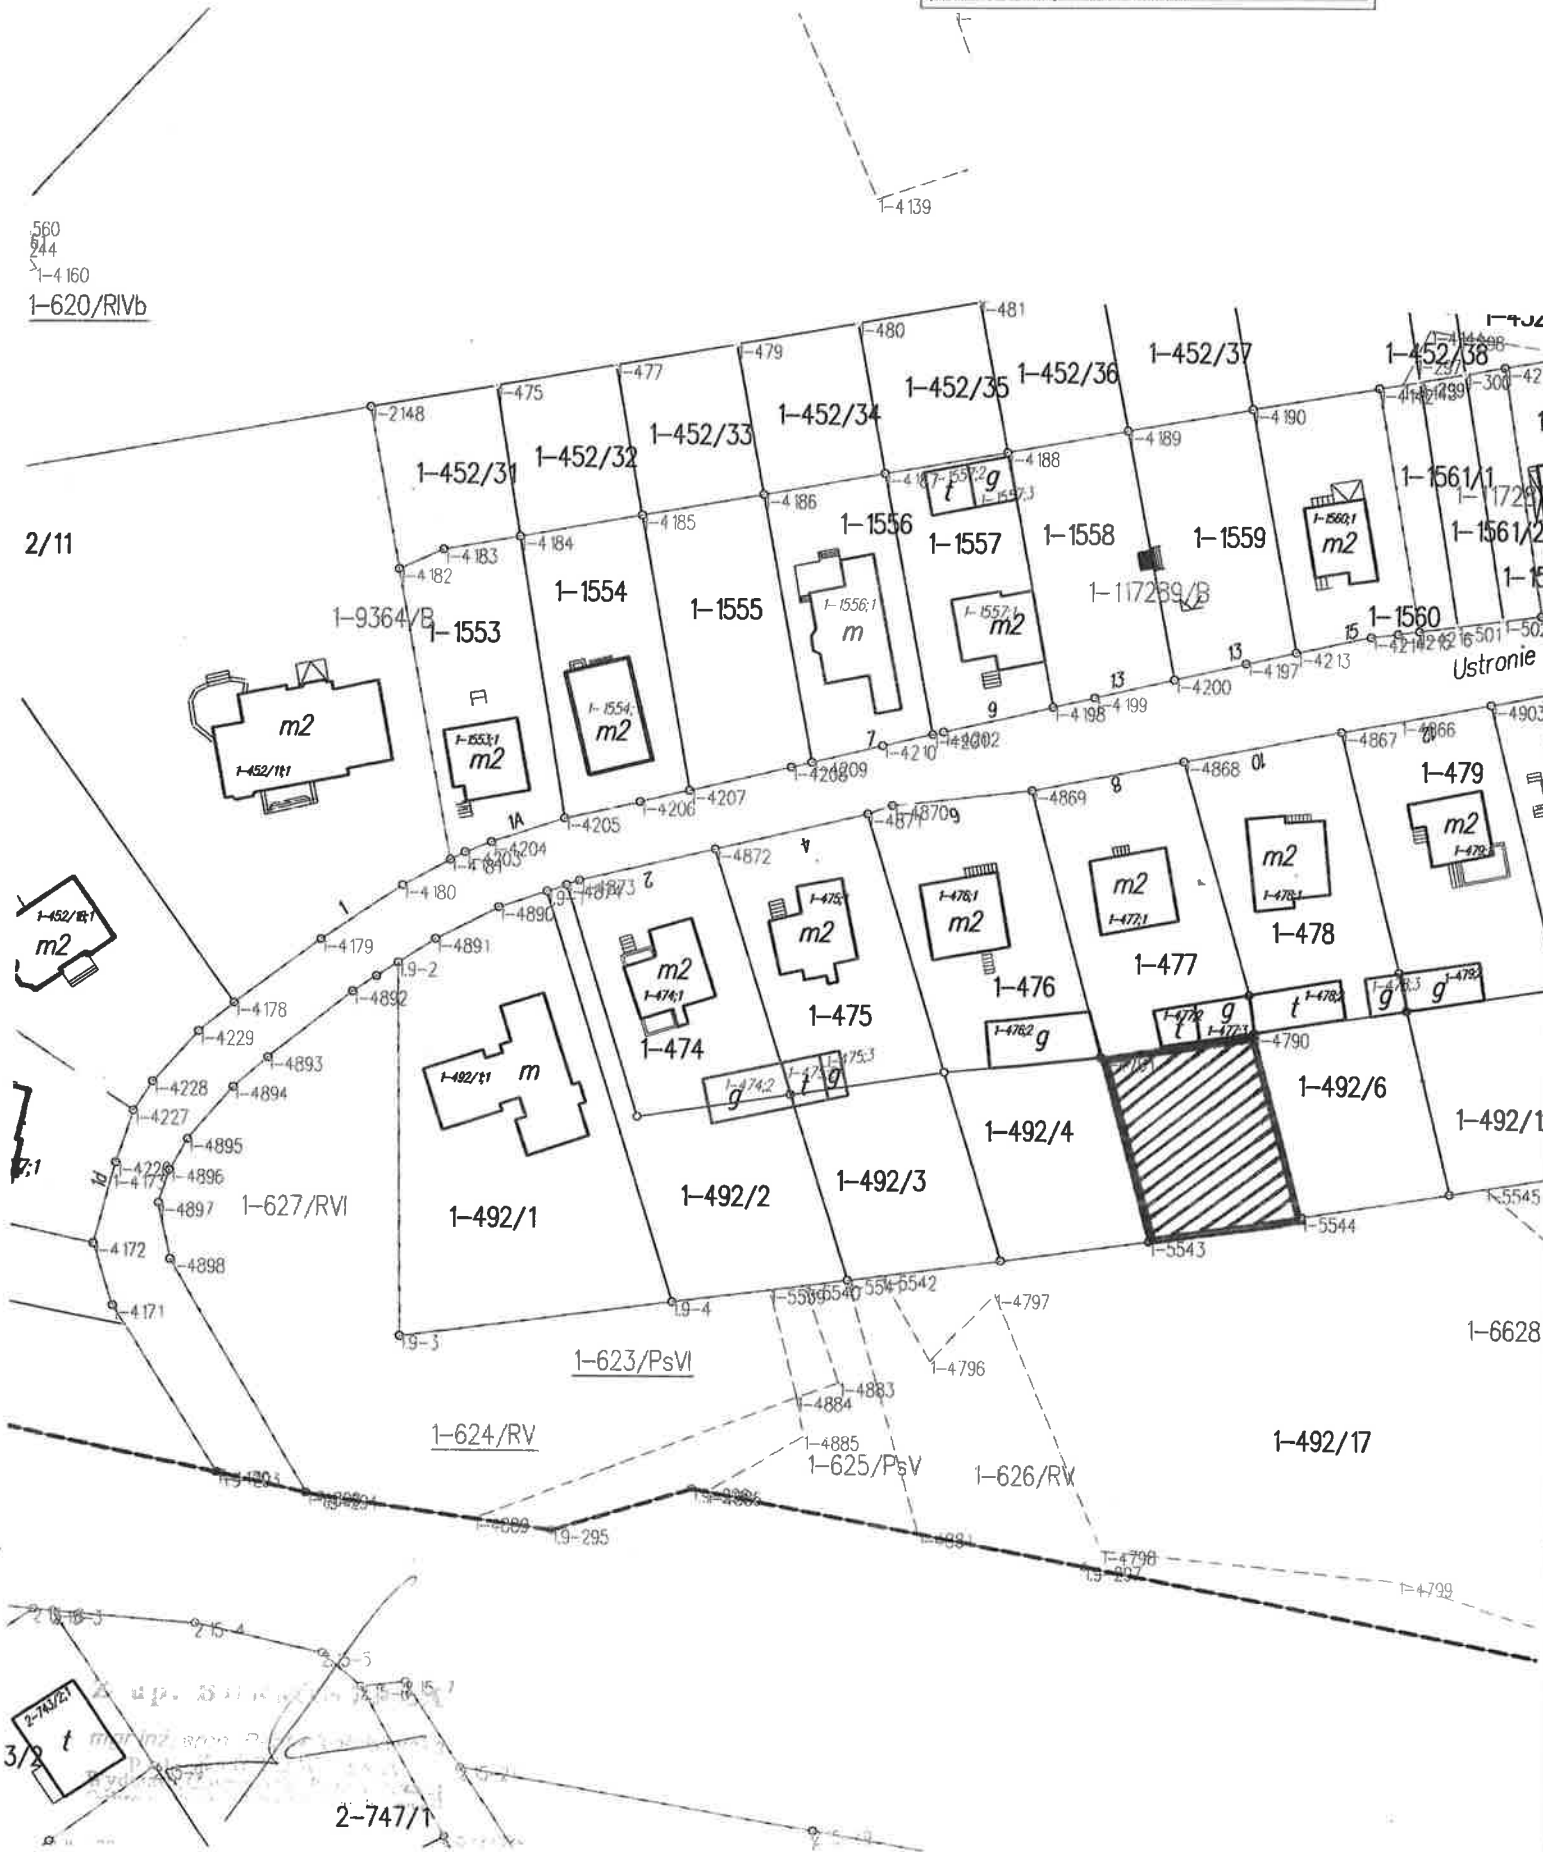

Załącznik graficzny do

5.

Zarządzenia nr **990** /VII/2017
Burmistrza Gołdapi

z dnia **21** lipca 2017r.

Gołdap ul. Spokojna
dz.nr ew **2076**
pow. **40 m²**, - Bp. 40 m²



Załącznik graficzny do

6.

Zarządzenia nr 090/VII/2017
Burmistrza Gołdapi

z dnia 21 lipca 2017r.

Gołdap ul. Spokojna
dz.nr ew **2076**
pow. **250 m²**, - Bp. 250 m²



Urząd Burmistrza
miejscowość Gołdap, ul. Spokojna
Wydział Geodezji i Gospodarki Nieruchomościami


Załącznik graficzny do

7

Zarządzenia nr *998* /VII/2017
Burmistrza Gołdapi

z dnia *21* lipca 2017r.

Gołdap ul. Mazurska
dz.nr ew 1213/3
pow. 78 m², - Bp. 78 m²

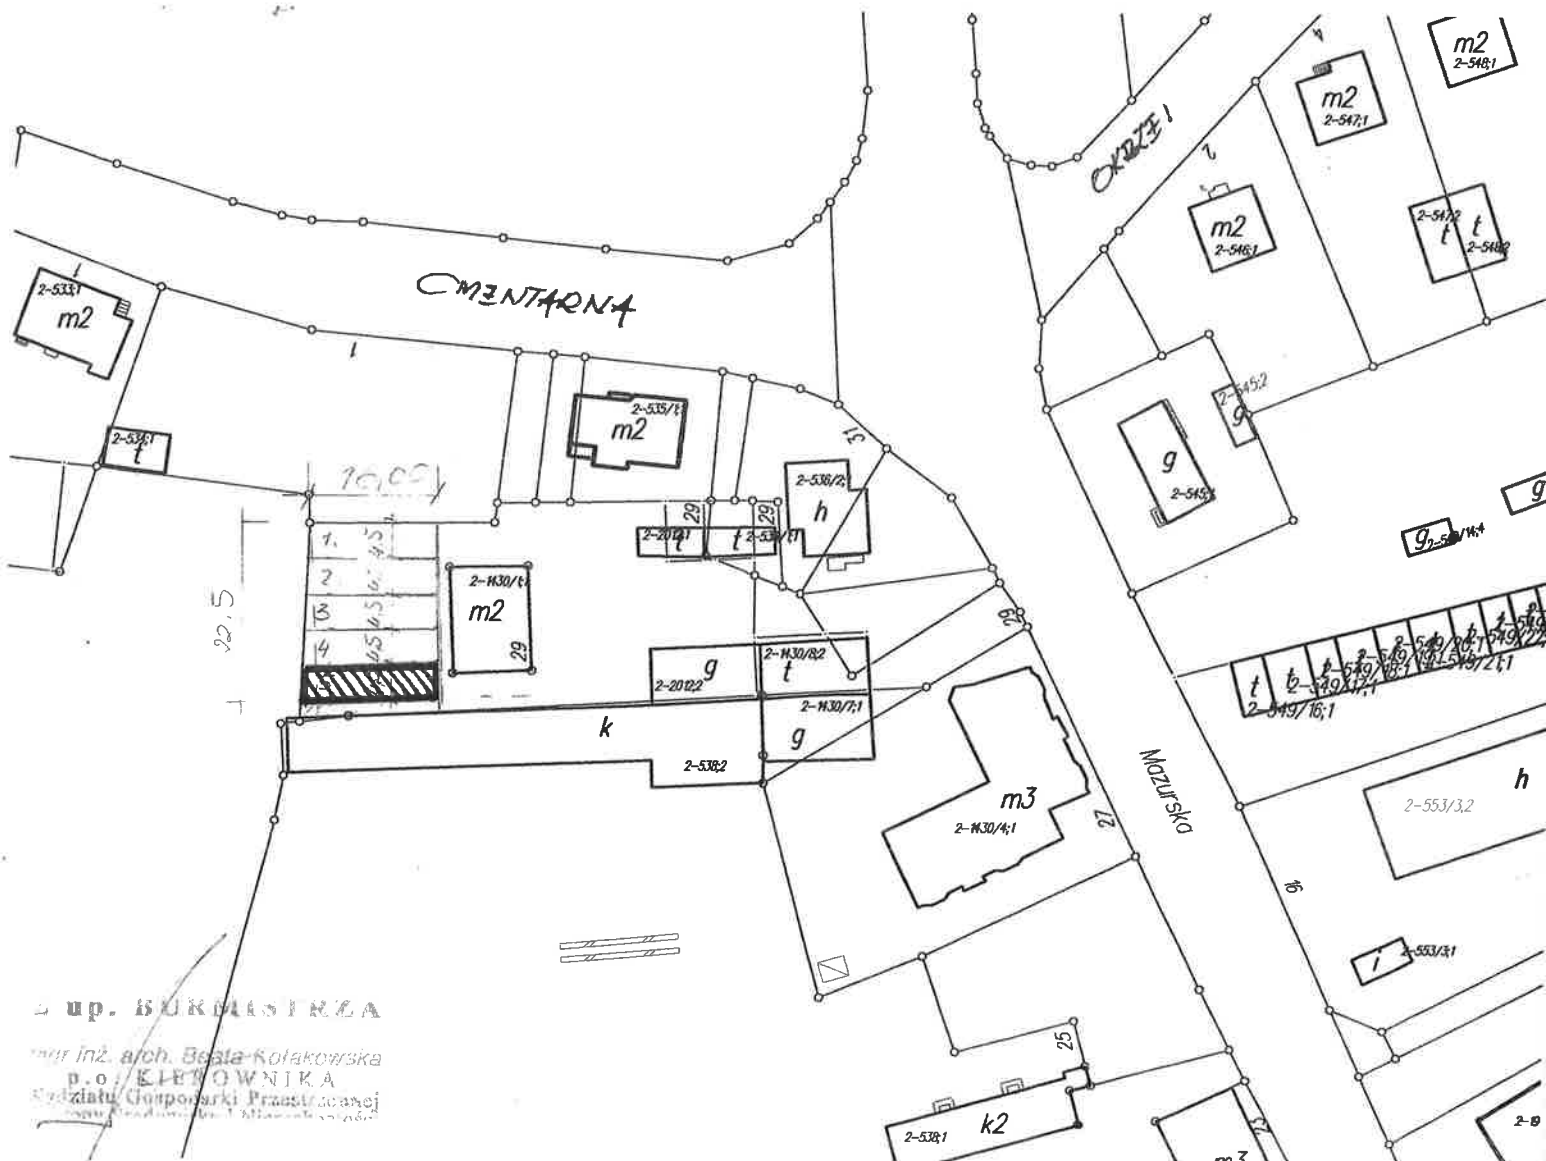

up. BURMISTRZA

inż. arch. Beata Kofakowska
p.o. KLEPOWNIKA
Biuro Projektów i Pracownia Architekcyjna


Załącznik graficzny do

8.

Zarządzenia nr ⁰⁹⁰...../VII/2017
Burmistrza Gołdapi

z dnia ²⁷.....lipca 2017r.

Gołdap ul. Mazurska
dz.nr ew 1213/3
pow. 75 m², - Bp. 75 m²

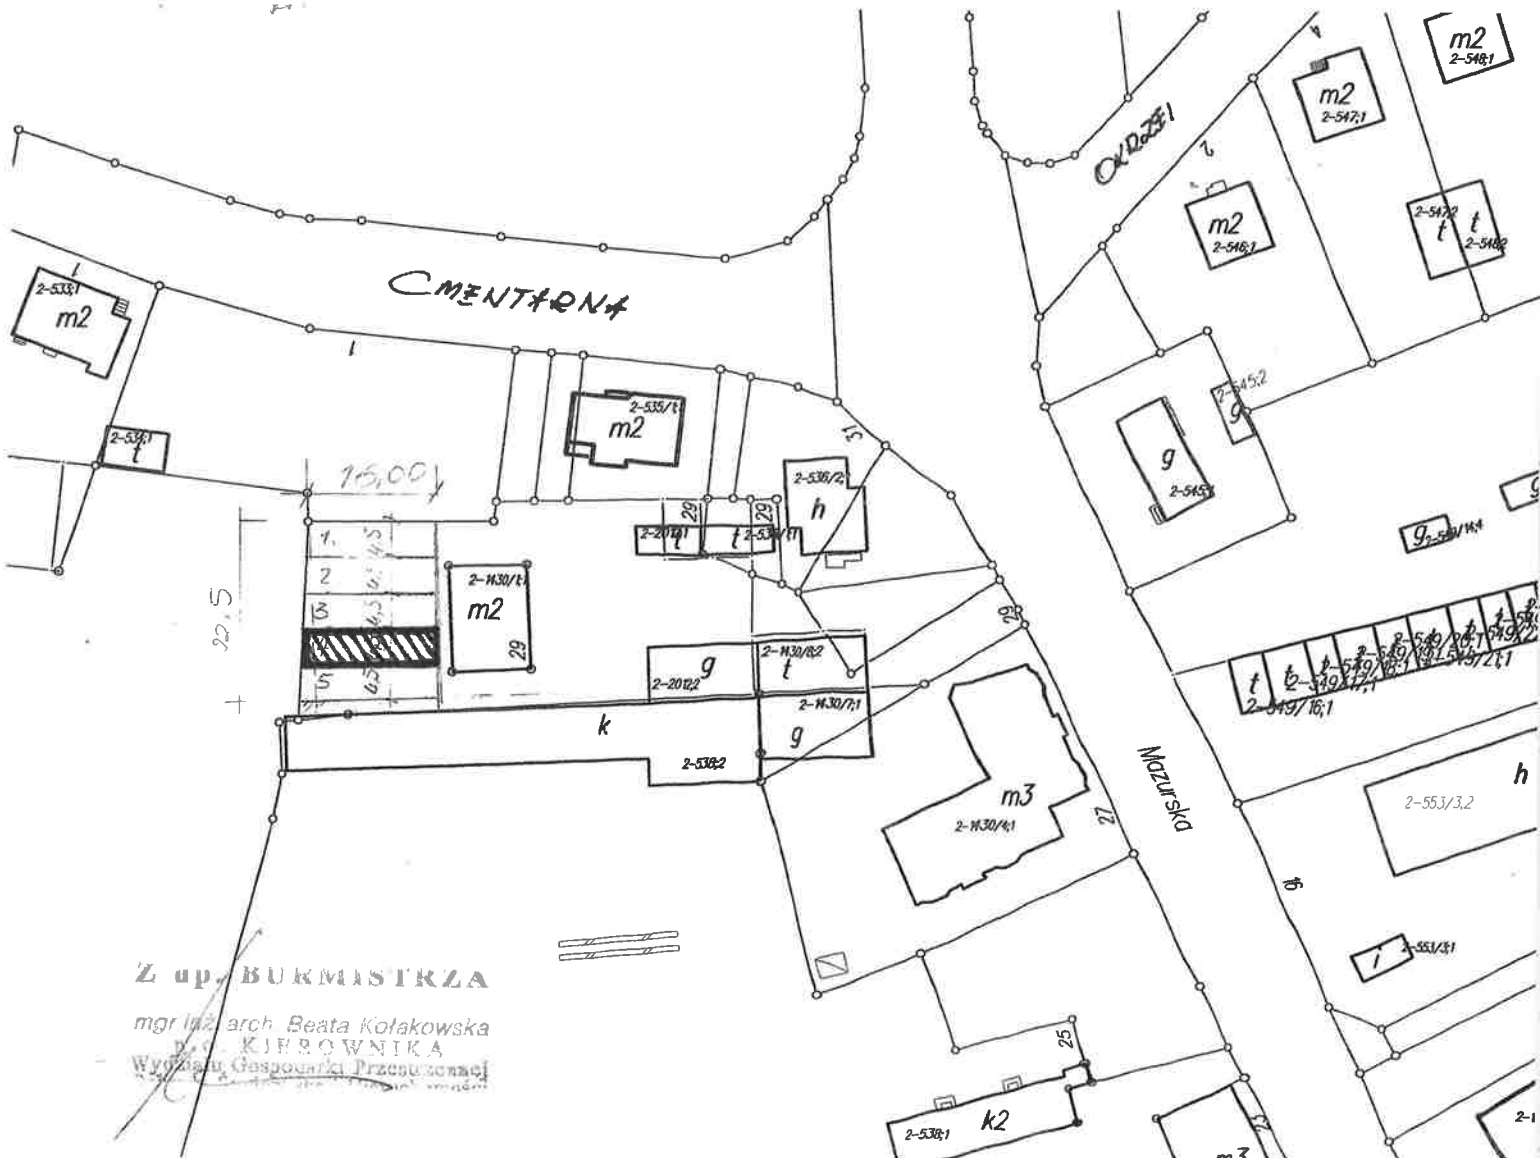


Z up. BURMISTRZA

mgr inż. arch. Beata Kofakowska
mgr inż. KIEROWNIKA
Wydziału Gospodarki Przemysłowej

Zarządzenia nr/VII/2017
Burmistrza Goidapi

z dnia 21 lipca 2017r.

Juchnajcie
dz.nr ew 34/4
pow. 2051 m², - RV. 2051 m²

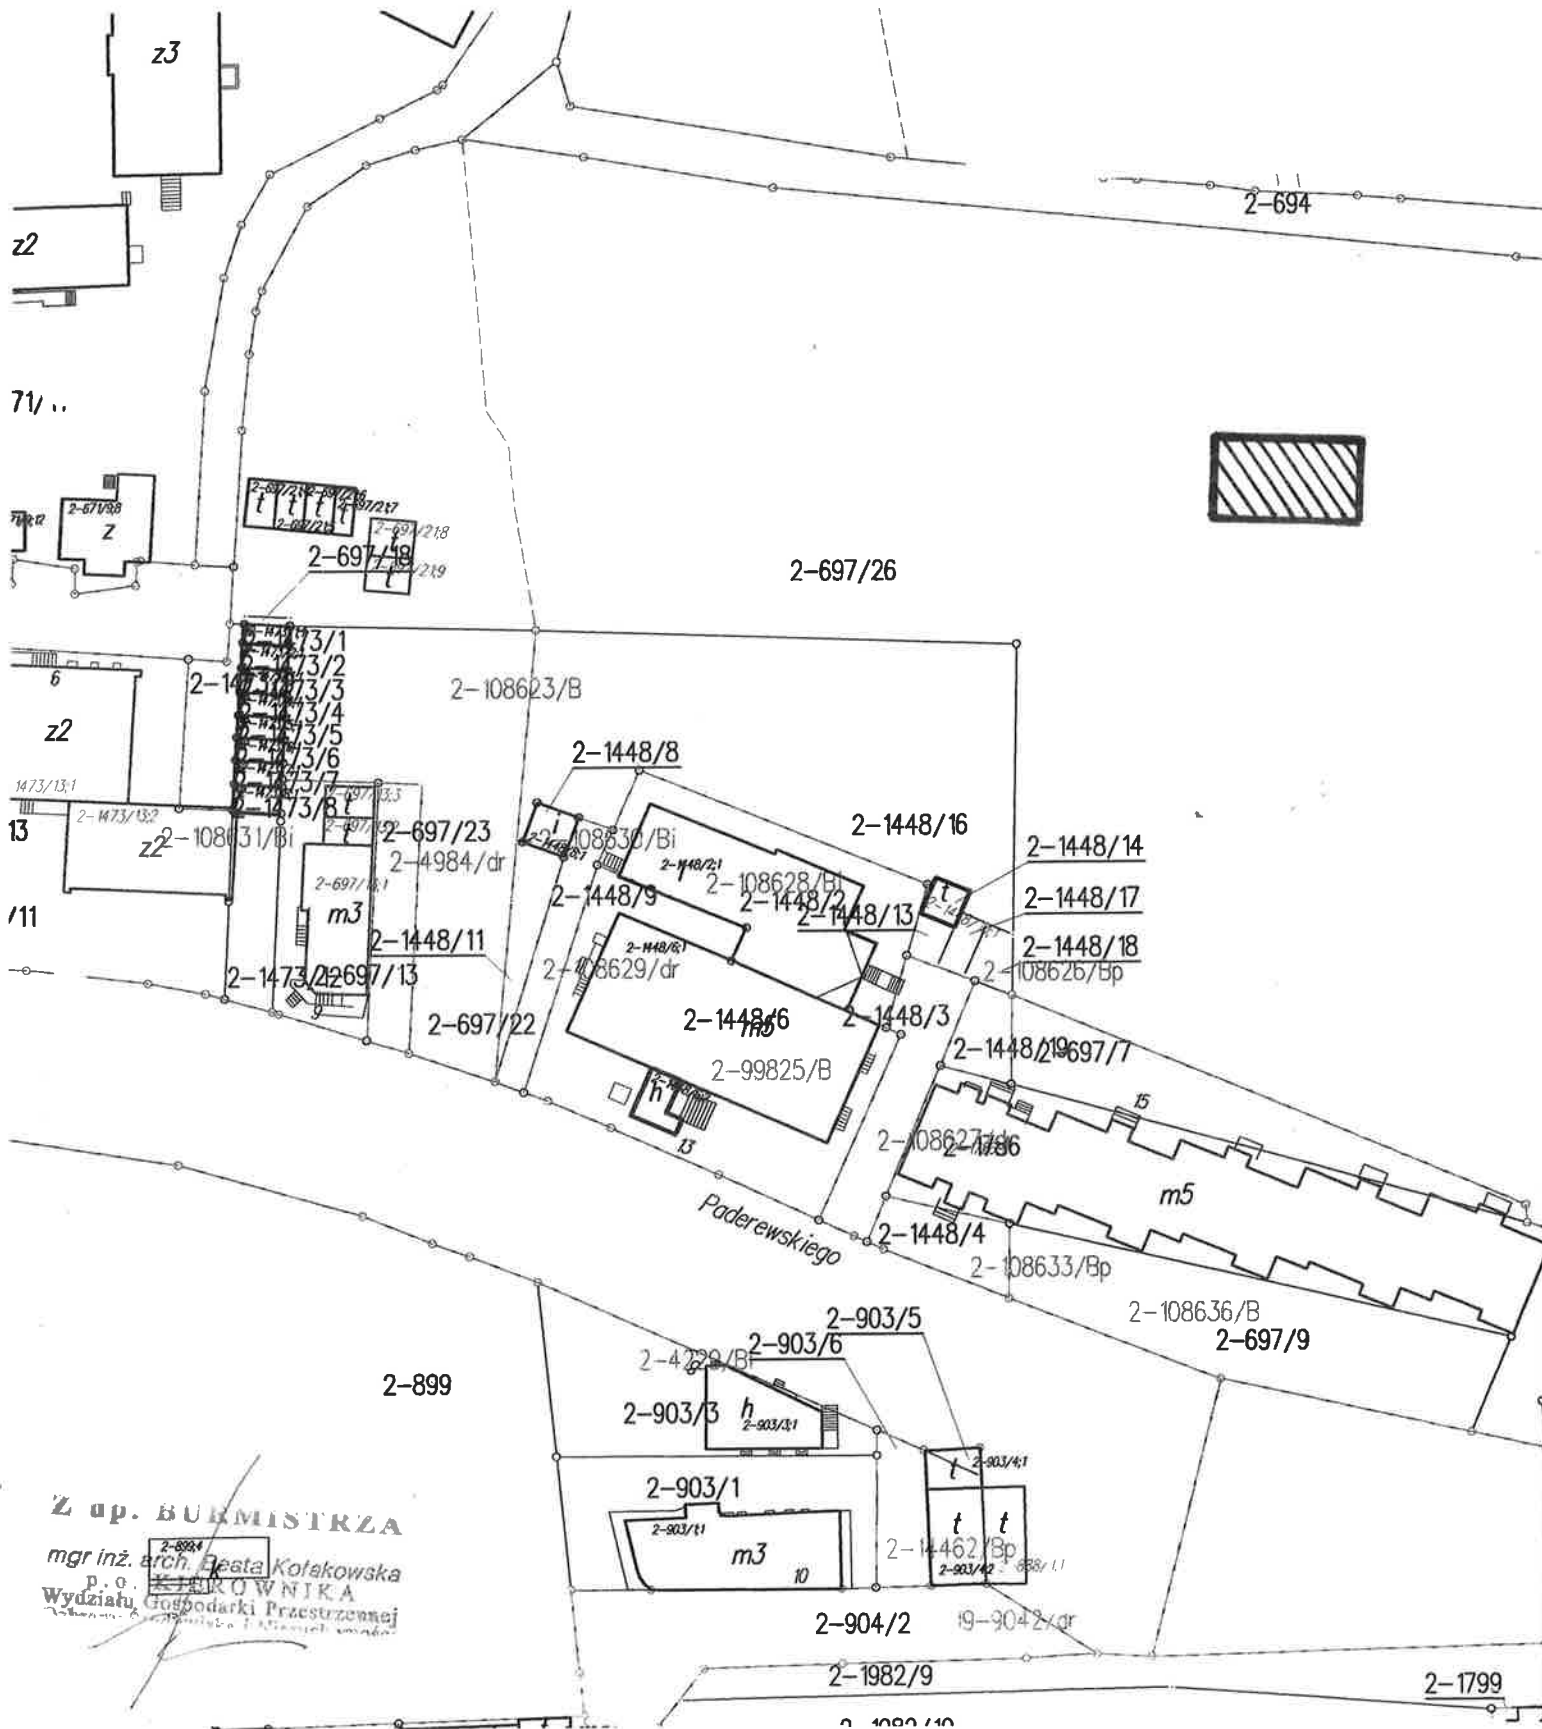

Załącznik graficzny do

11.


Zarządzenia nr *099B* /VII/2017
Burmistrza Gołdapi

z dnia *21* lipca 2017r.

Juchnacie

dz.nr ew **34/4**

pow. **2051 m²**, - RV. 2051 m²

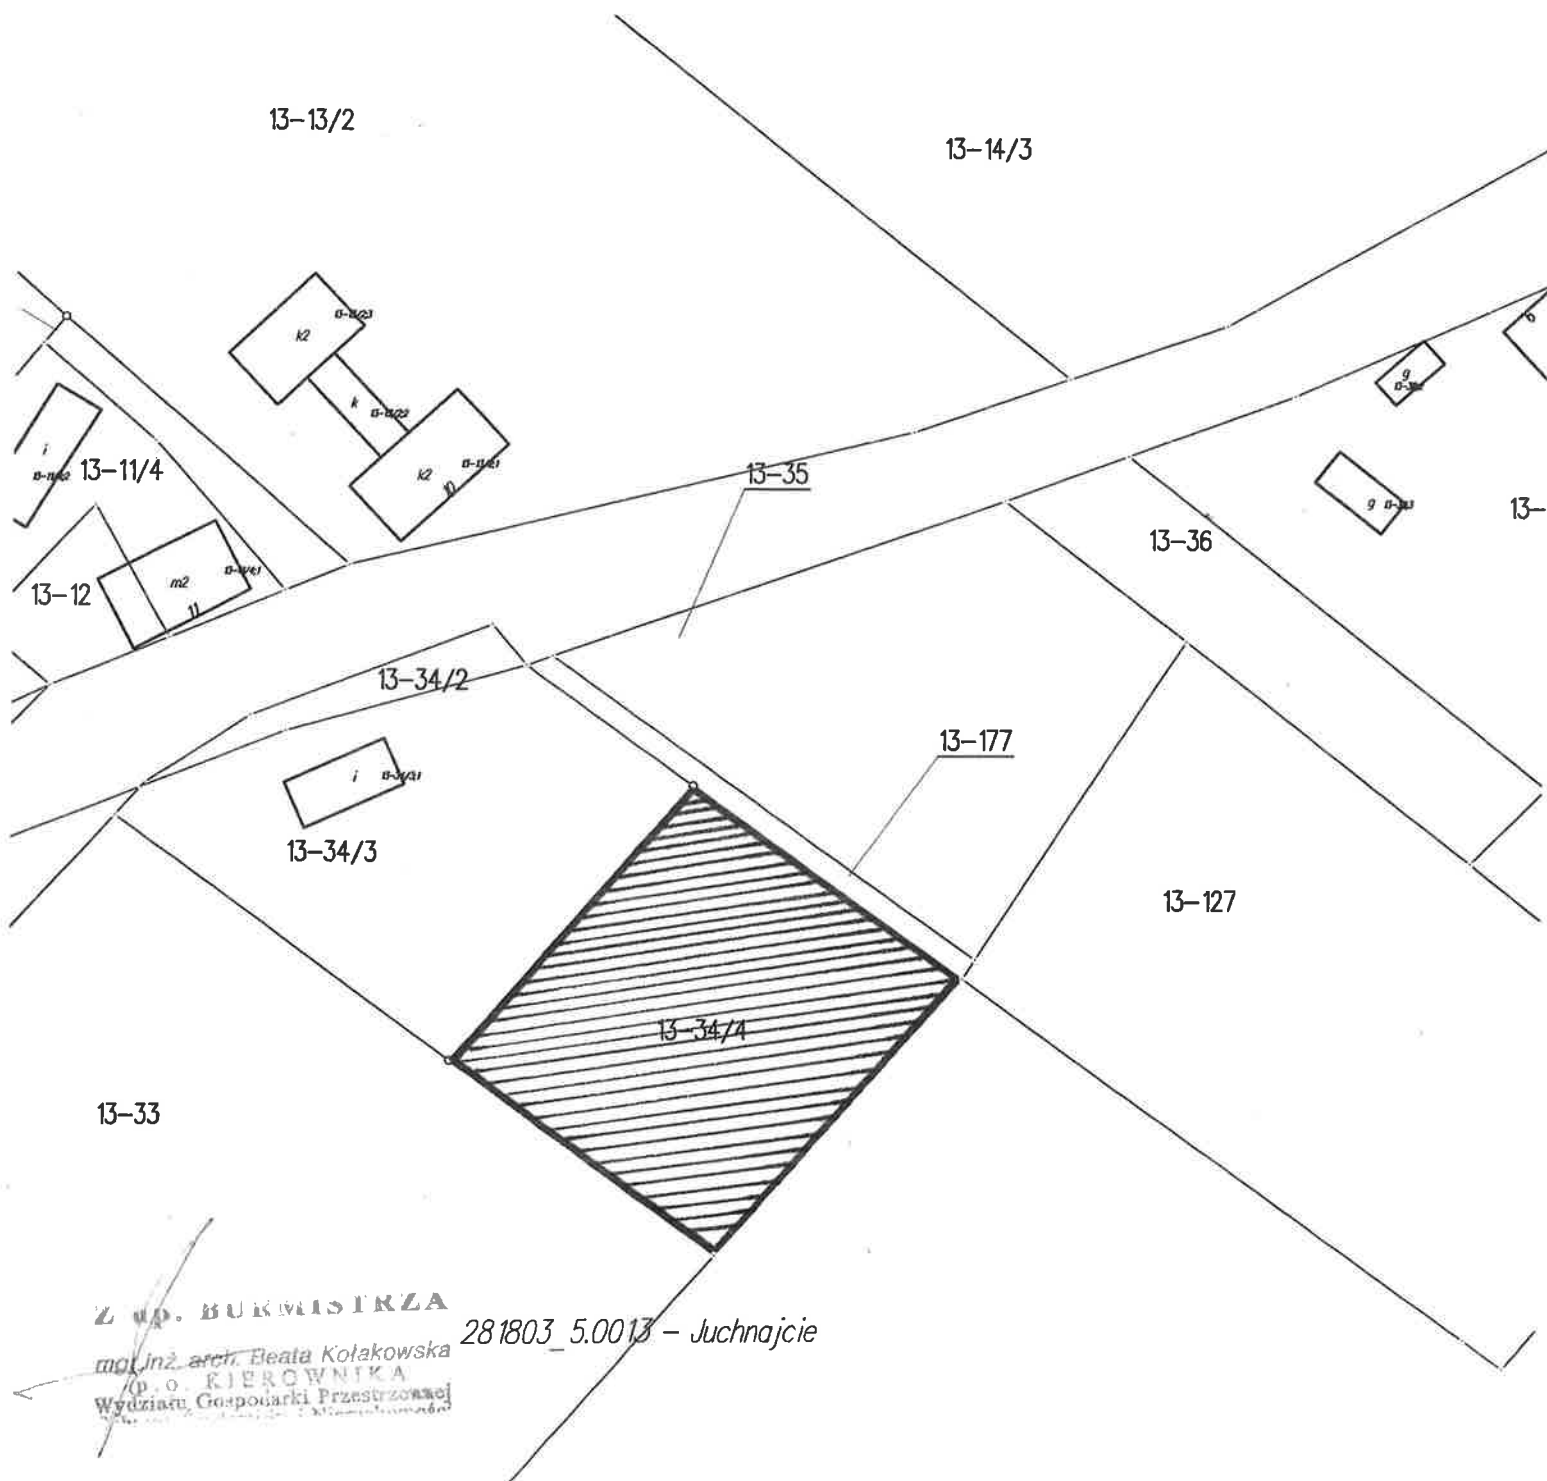

Z OP. BURMISTRZA

mgr inż. arch. Beata Kotakowska
p.o. KIEROWNIKA
Wydziału Gospodarki Przestrzennej

281803_5.0013 - Juchnacie