

Załącznik graficzny do


Zarządzenia nr ⁹⁹⁹...../VII/2017
Burmistrza Gołdapi

z dnia ²⁷.....lipca 2017r.

Gołdap ul. Cmentarna

dz.nr ew **521/6**

pow. **2000 m²**, - PsIV- 2000 m²

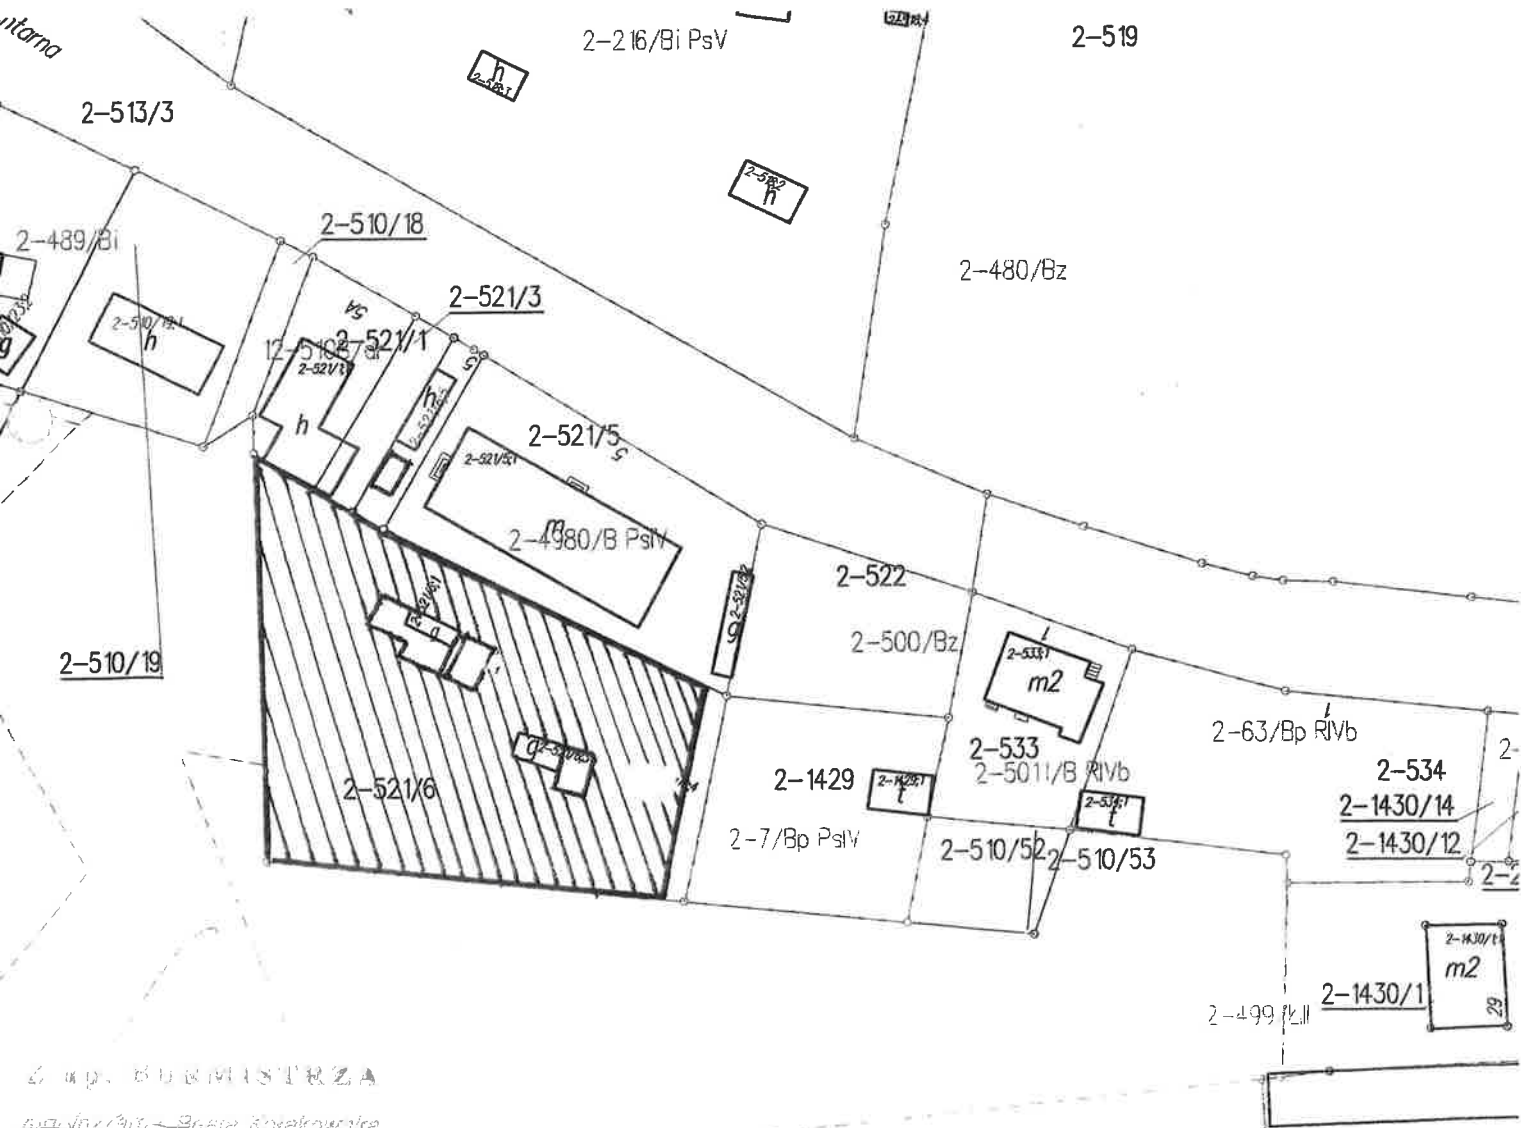

Urząd Burmistrza
Gołdapi
ul. Cmentarna 1
15-080 Gołdap