


Obr. 0002 Gołdap 2
skala 1:2000

2-762/22
2-762/2
2-762/1

Załącznik nr 2
do Zarządzenia Nr 1019 / VIII / 2017
Burmistrza Gołdapi
z dnia 21 sierpnia 2017 r.

*Obszar
użyczenia*

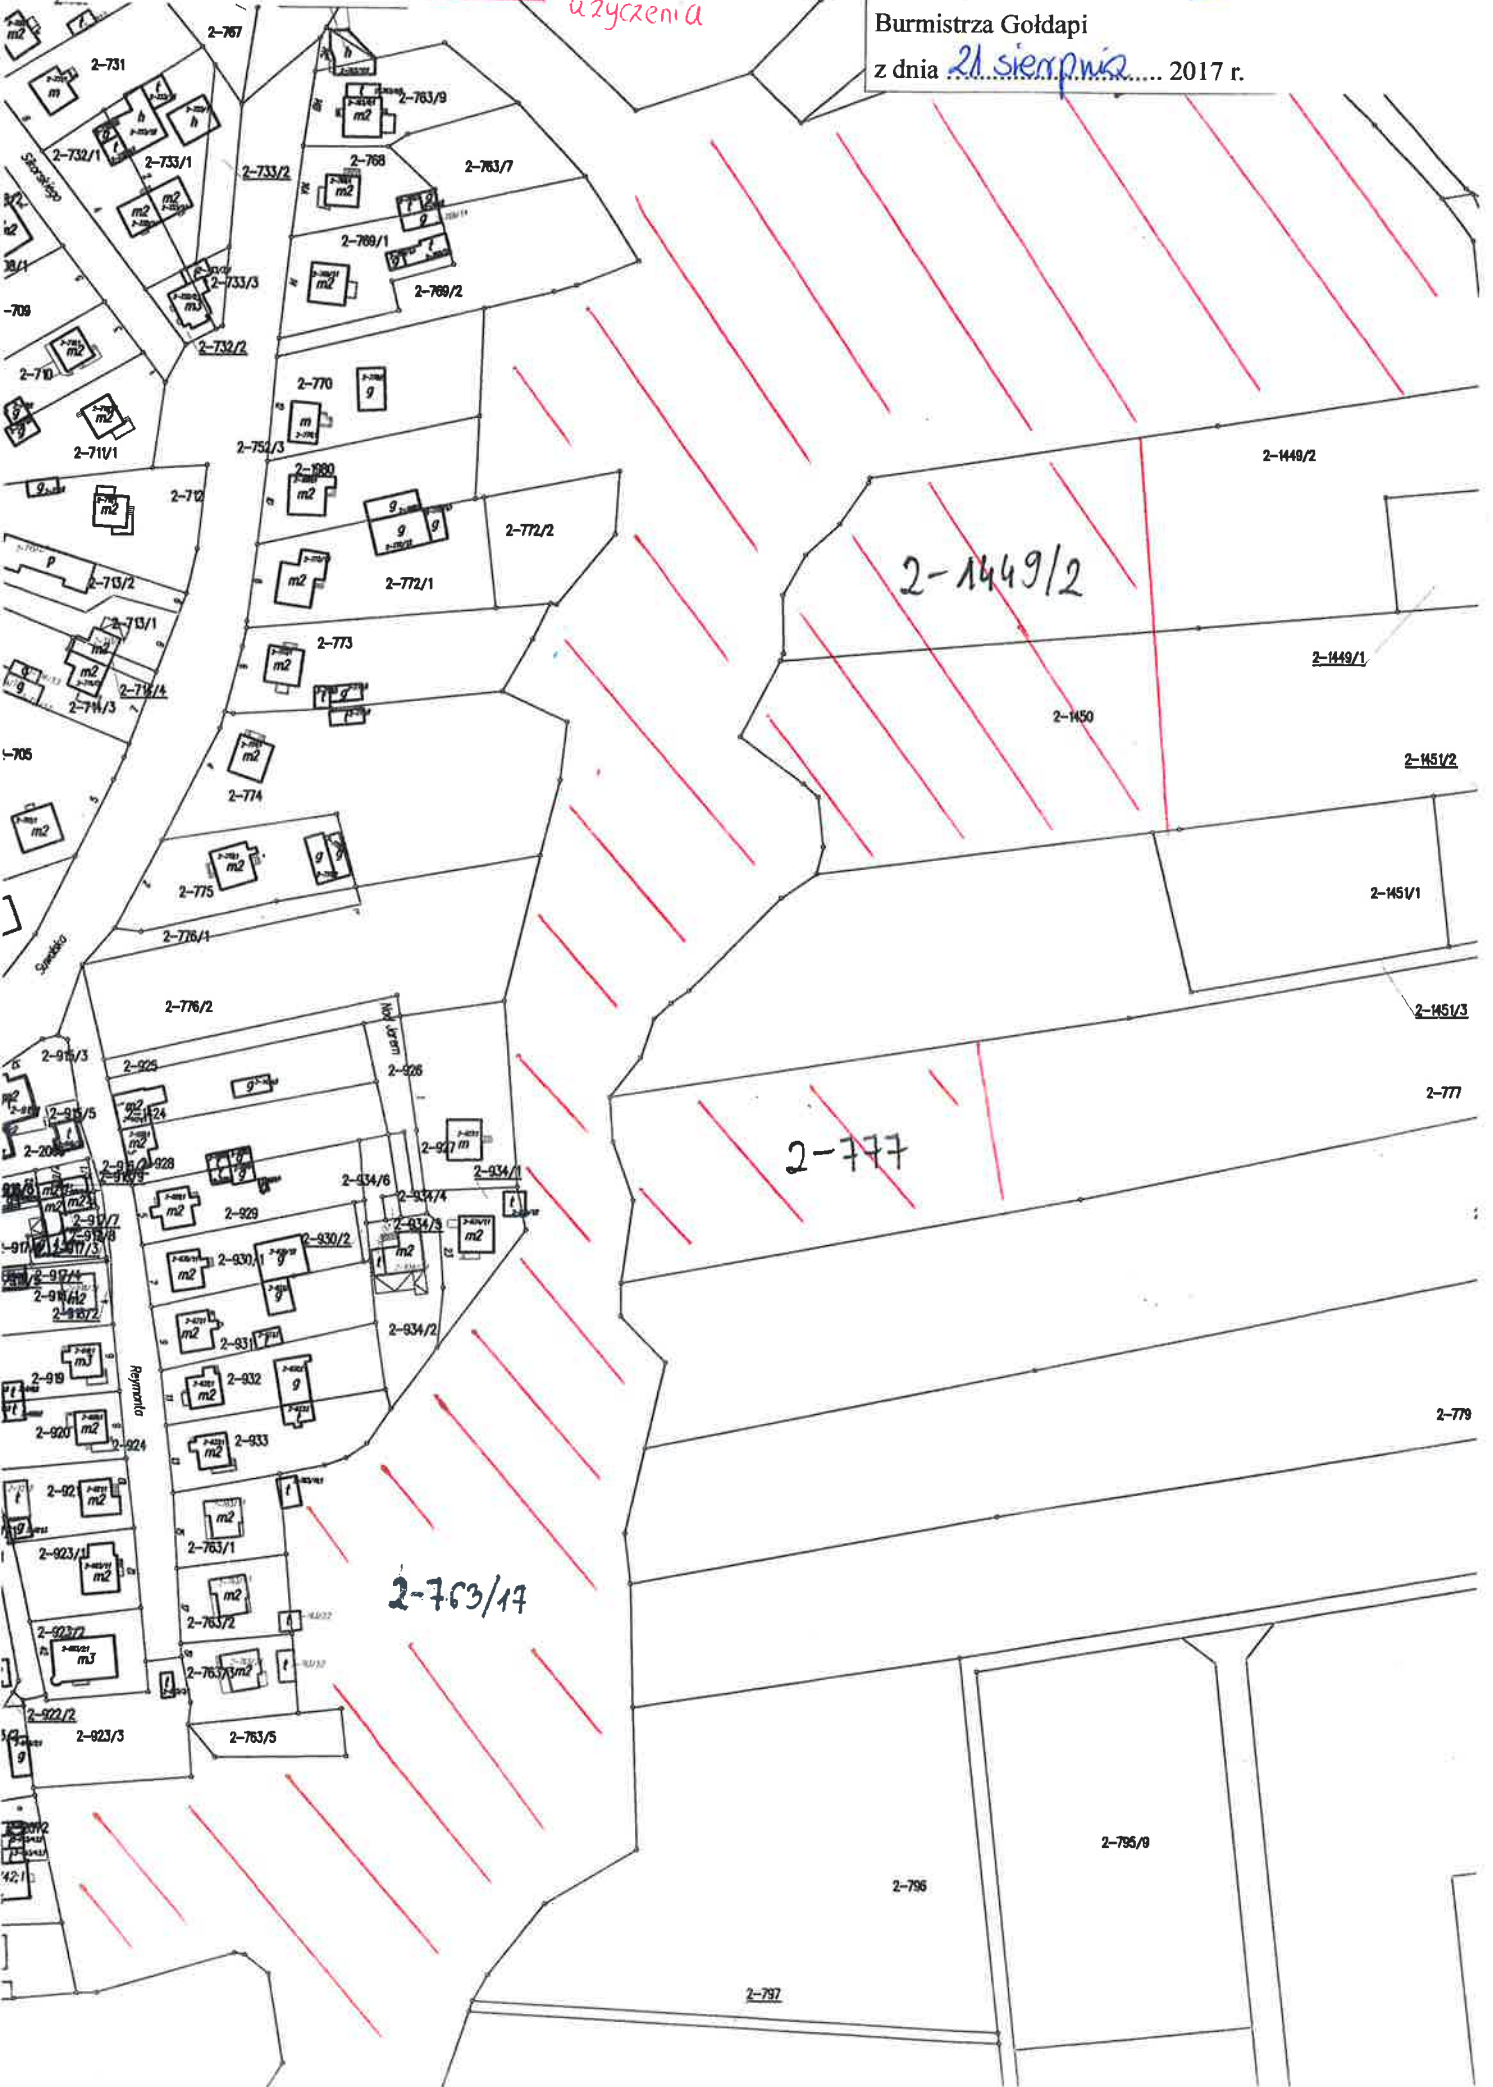

Załącznik nr 3
do Zarządzenia Nr 1019/VIII / 2017
Burmistrza Goddapi
z dnia 21 sierpnia 2017 r.

 obszar użyczenia

Obr. 0014 Konikowo
skala 1:4000

